


Comune di Montemilone

Comune di Venosa

Comune di Venosa



KEYMAP

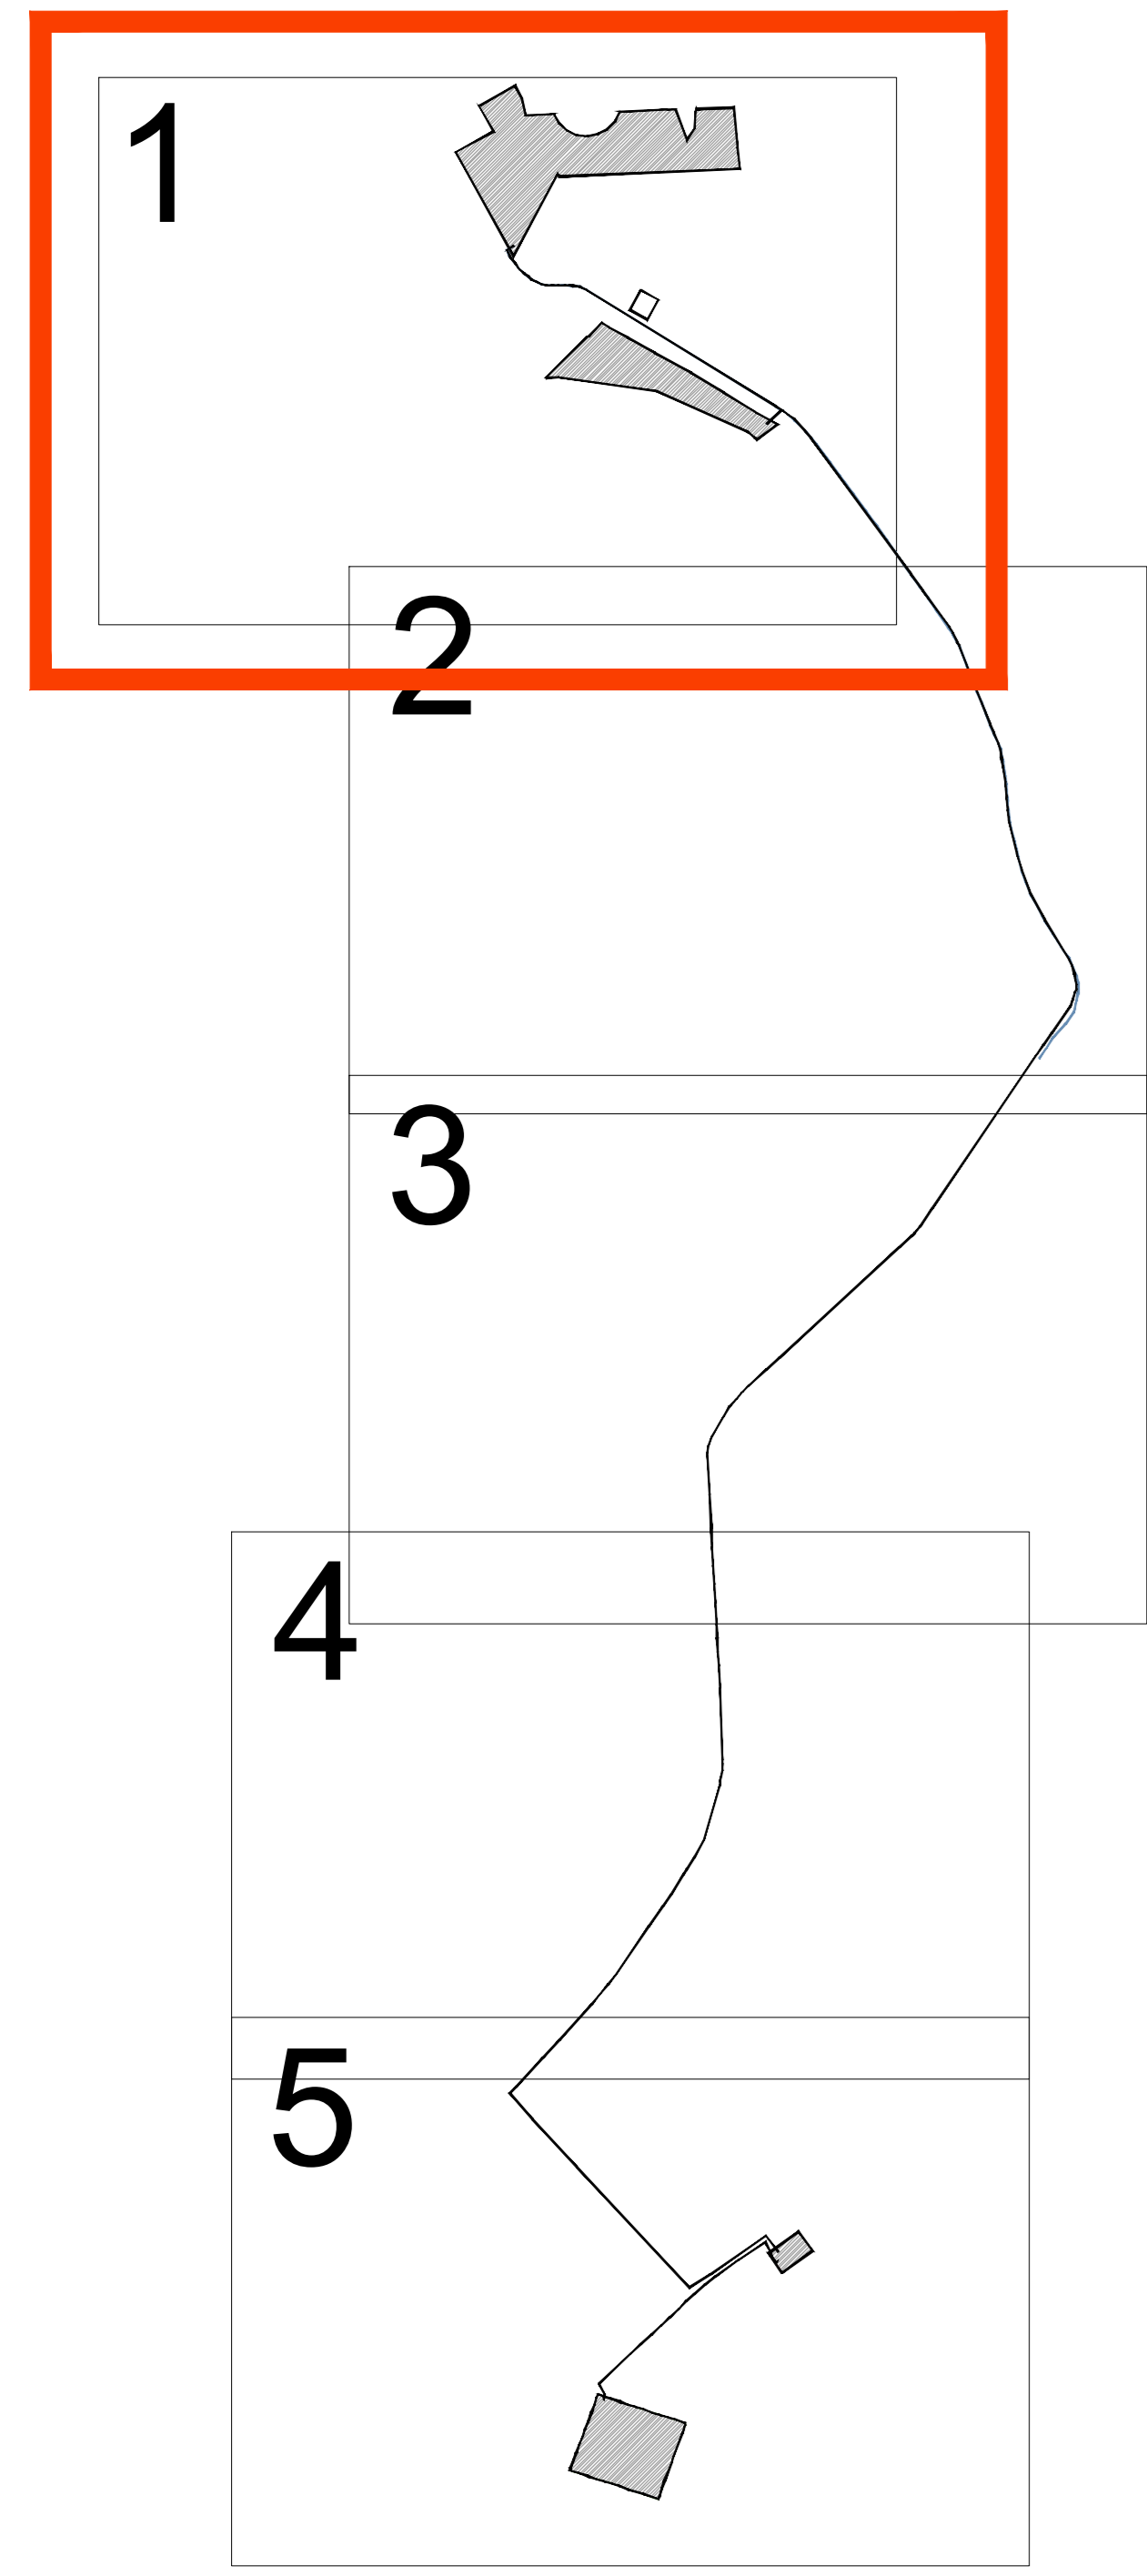

LEGENDA

- Area impianto agrivoltaico
- Strada S.P. 18 Ofantina
- Cavidotto MT
- Fascia di rispetto
- Cavidotto AT
- Condotta idrica

TITOLO Planimetria delle interferenze (1 di 5)		PROGETTISTA FORESTELLA CARRETTA	COORDINATORI MA
DATA 2011/11/16	SCALE 1:2000	FORMATO A3	NUMERO 1/1
PROGETTO 2111496_A12.a12.a.dwg	CODICE PROGETTO 2111496	NUM. ES. ESERCIZIO A12.a12.a	NUMERO VET. V01