Firmato digitalmente da:

MARGIOTTA DONATA MARIA ROSARIA

Firmato il 18/03/2024 18:07

Seriale Certificato: 2376256

Valido dal 18/04/2023 al 18/04/2026

InfoCamere Qualified Electronic Signature CA

Comune di Venosa

Comune di Venosa

mune di Venosa

Comune di Montemilone

KEYMAP

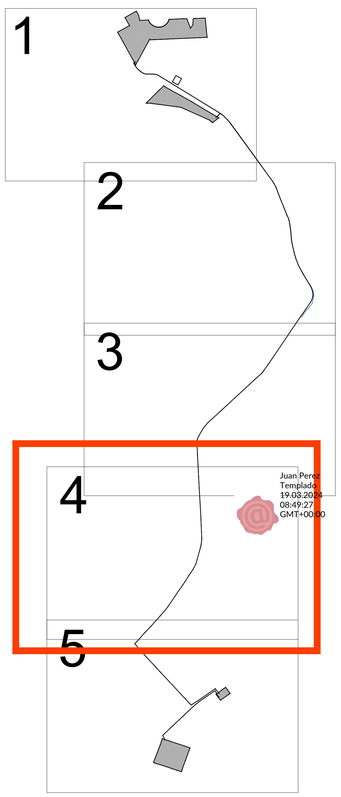

LEGENDA

- Area impianto agrivoltaico
- Cavidotto MT
- Cavidotto AT
- Strada S.P. 18 Ofantina
- Fascia di rispetto
- Condotta idrica

v_00	Feb. 2024	Margiotta			Margiotta	Soltec	Progetto Definitivo				
VERSIONE	DATA	PROGETTATO	DISEGNATO		VERIFICATO	APPROVATO	DESCRIZIONE				

TITOLO: Planimetria delle interferenze (4 di 5)		INGEGNERIA: MA	COSTRUTTORE: soltec
		PROGETTO: FORESTELLA CARRETTA	
Nome Doc.: 21171496_A.12.a.21.a_e.dwg	SCALA: 1:2000	Formato: A0+	Stato:	FOGLIO N°:
CODICE DOCUMENTO				
CODICE PROGETTO: 21171496		NOME DEL DISEGNO: A.12.a.21.d		NUMERO VERSIONE: V00