


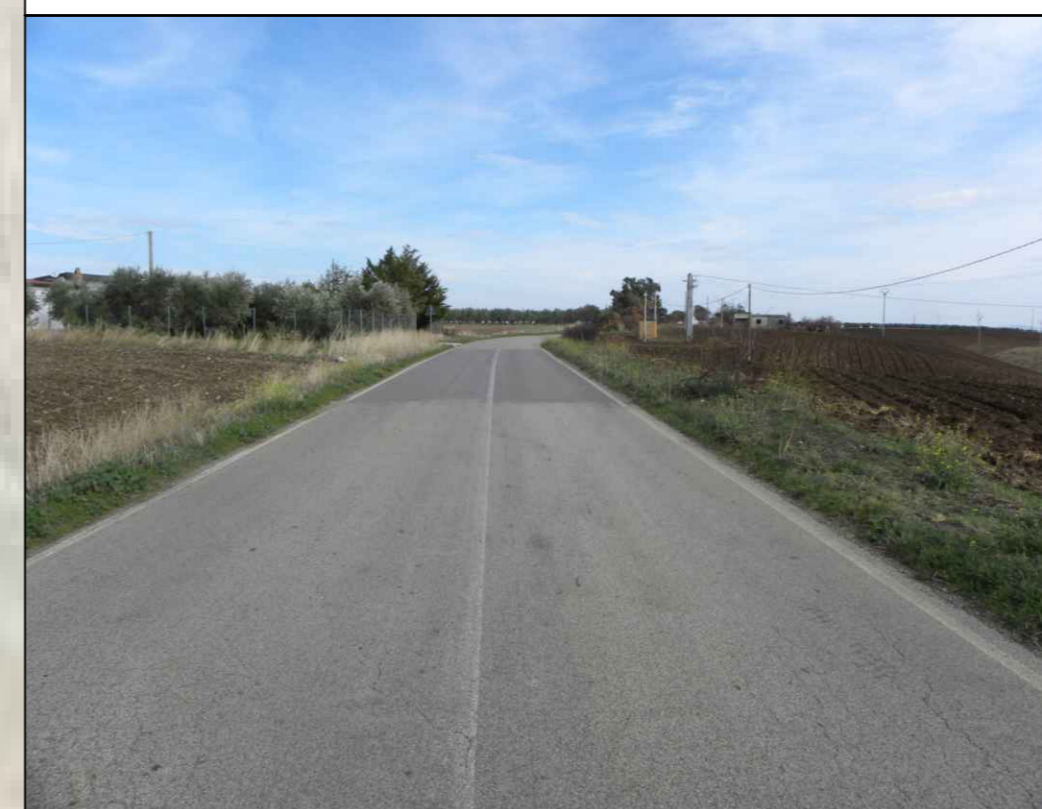

Comune di Venosa

Comune di Montemilone


**INTERFERENZA n. 2**  
Attraversamento condotta idrica  
Tratto in TOC



Condominio  
Ambra Solare -  
SSE utente

Comune di Montemilone

**KEYMAP**

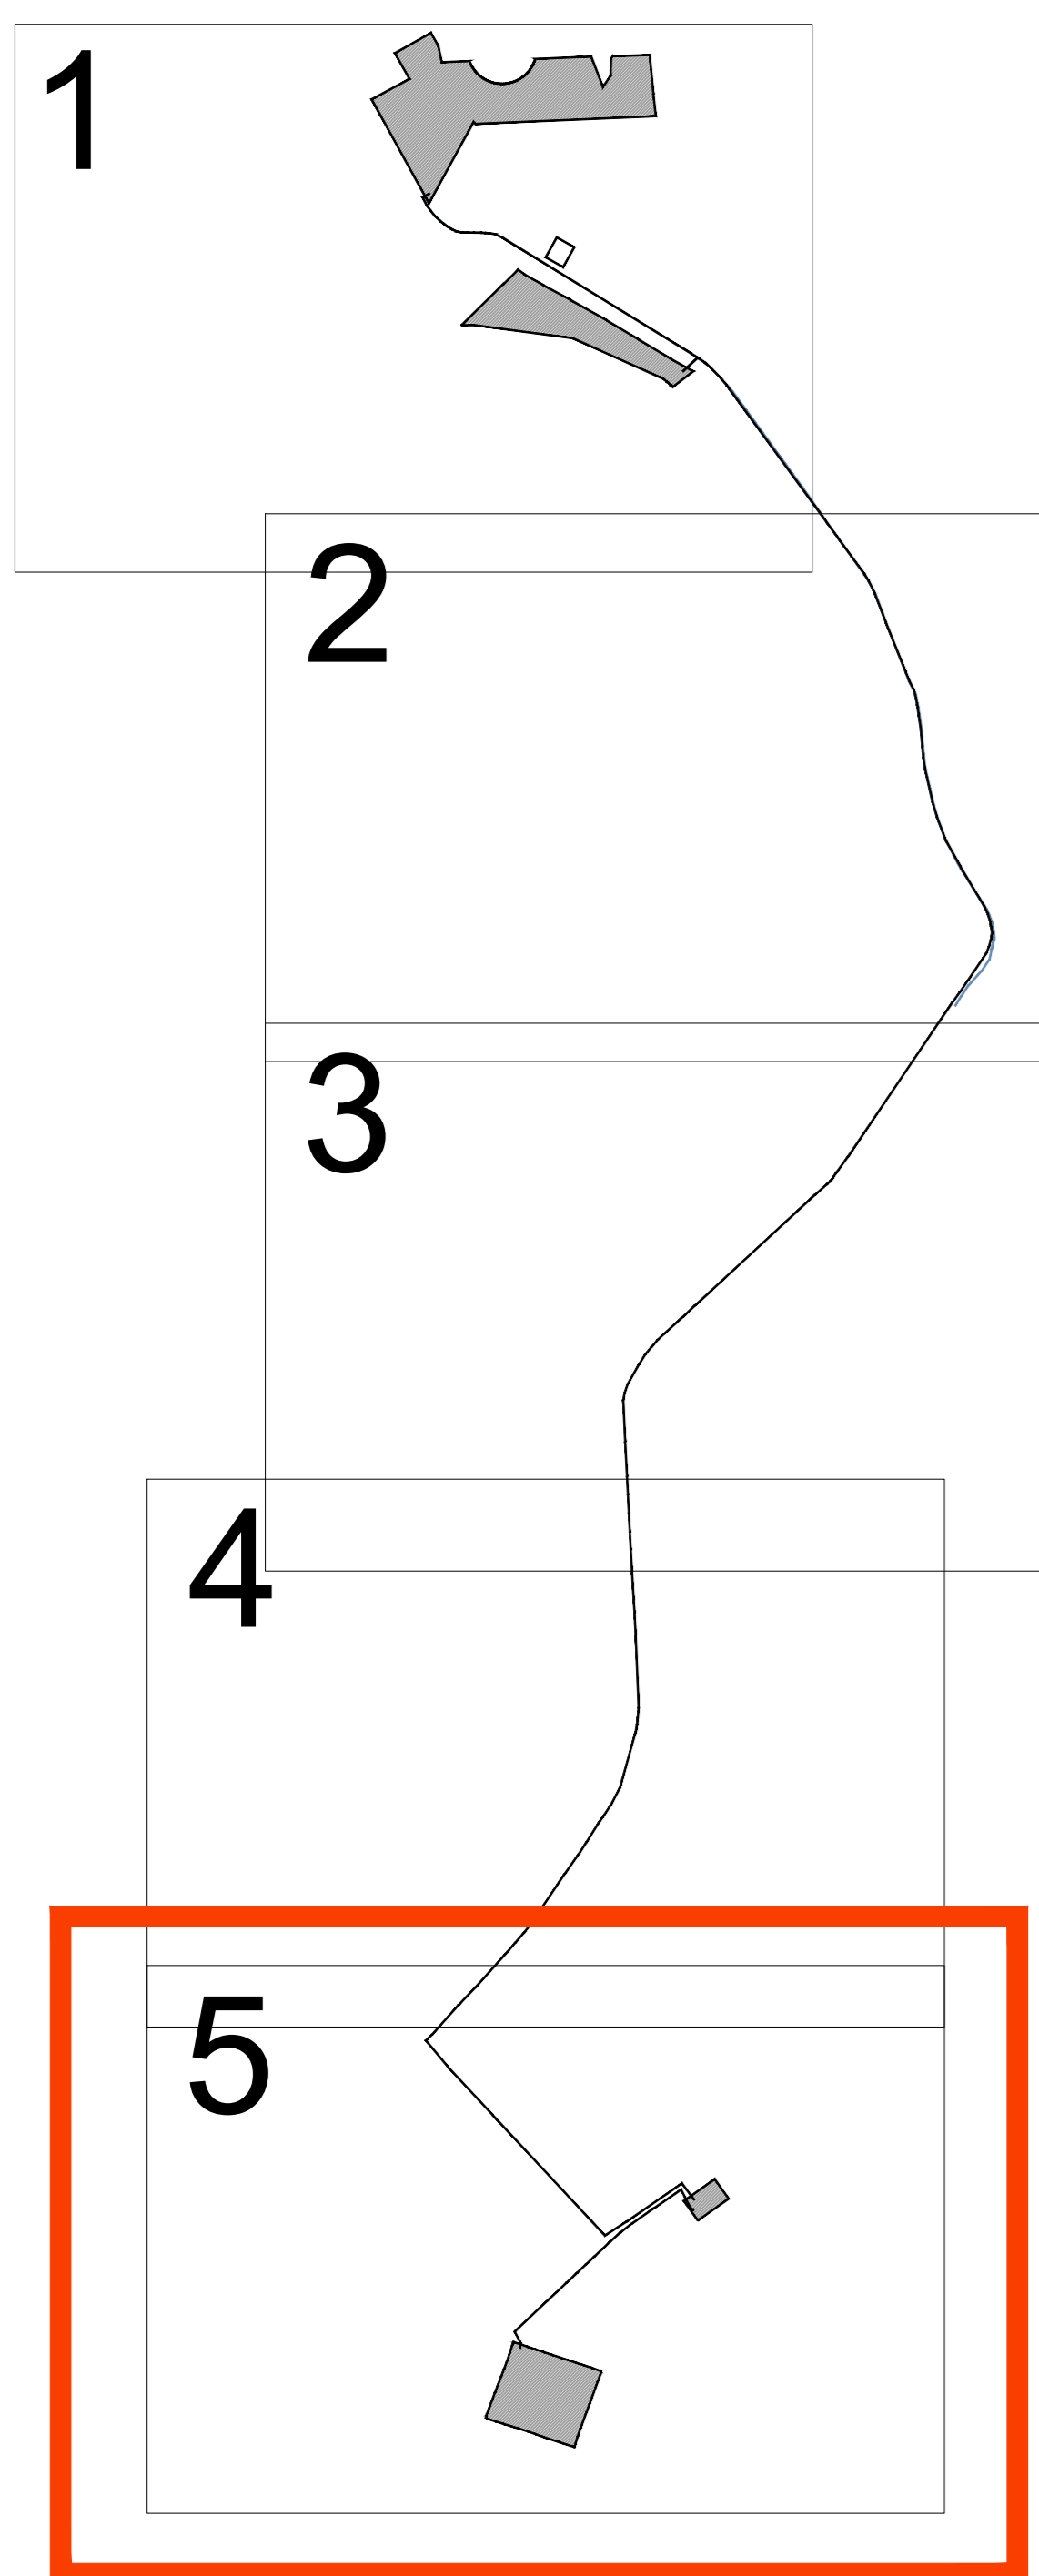

**LEGENDA**

- Area impianto agrivoltaico
- Cavidotto MT
- Cavidotto AT
- Strada S.P. 18 Ofantina
- Fascia di rispetto
- Condotta idrica

|   |                        |                                  |                             |                      |               |
|---|------------------------|----------------------------------|-----------------------------|----------------------|---------------|
| Titolo: Planimetria delle interferenze (5 di 5) |                        | Progettista: FORESTELLA CARRETTA |                             | Società: soltec      |               |
| Autore: 201906_A12.02.01.01.dwg                 | Scala: 1:2000          | Revisione: 01                    | Stato: FINITO               | Numero: 01           | Versione: 001 |
| Autore: 201906_A12.02.01.01.dwg                 | Progetto: Ambra Solare | Colore: 2101496                  | Nome del sistema: A12.02.01 | Numero versione: 001 | Autore: VCO   |