Firmato digitalmente da:
[illegible]

Firmato il 18/03/2024 18:07

Seriale Certificato: 2376256

Valido dal 18/04/2023 al 18/04/2026

InfoCamere Qualified Electronic Signature CA

PLANIMETRIA GENERALE DEL SITO - SCALA 1:2000

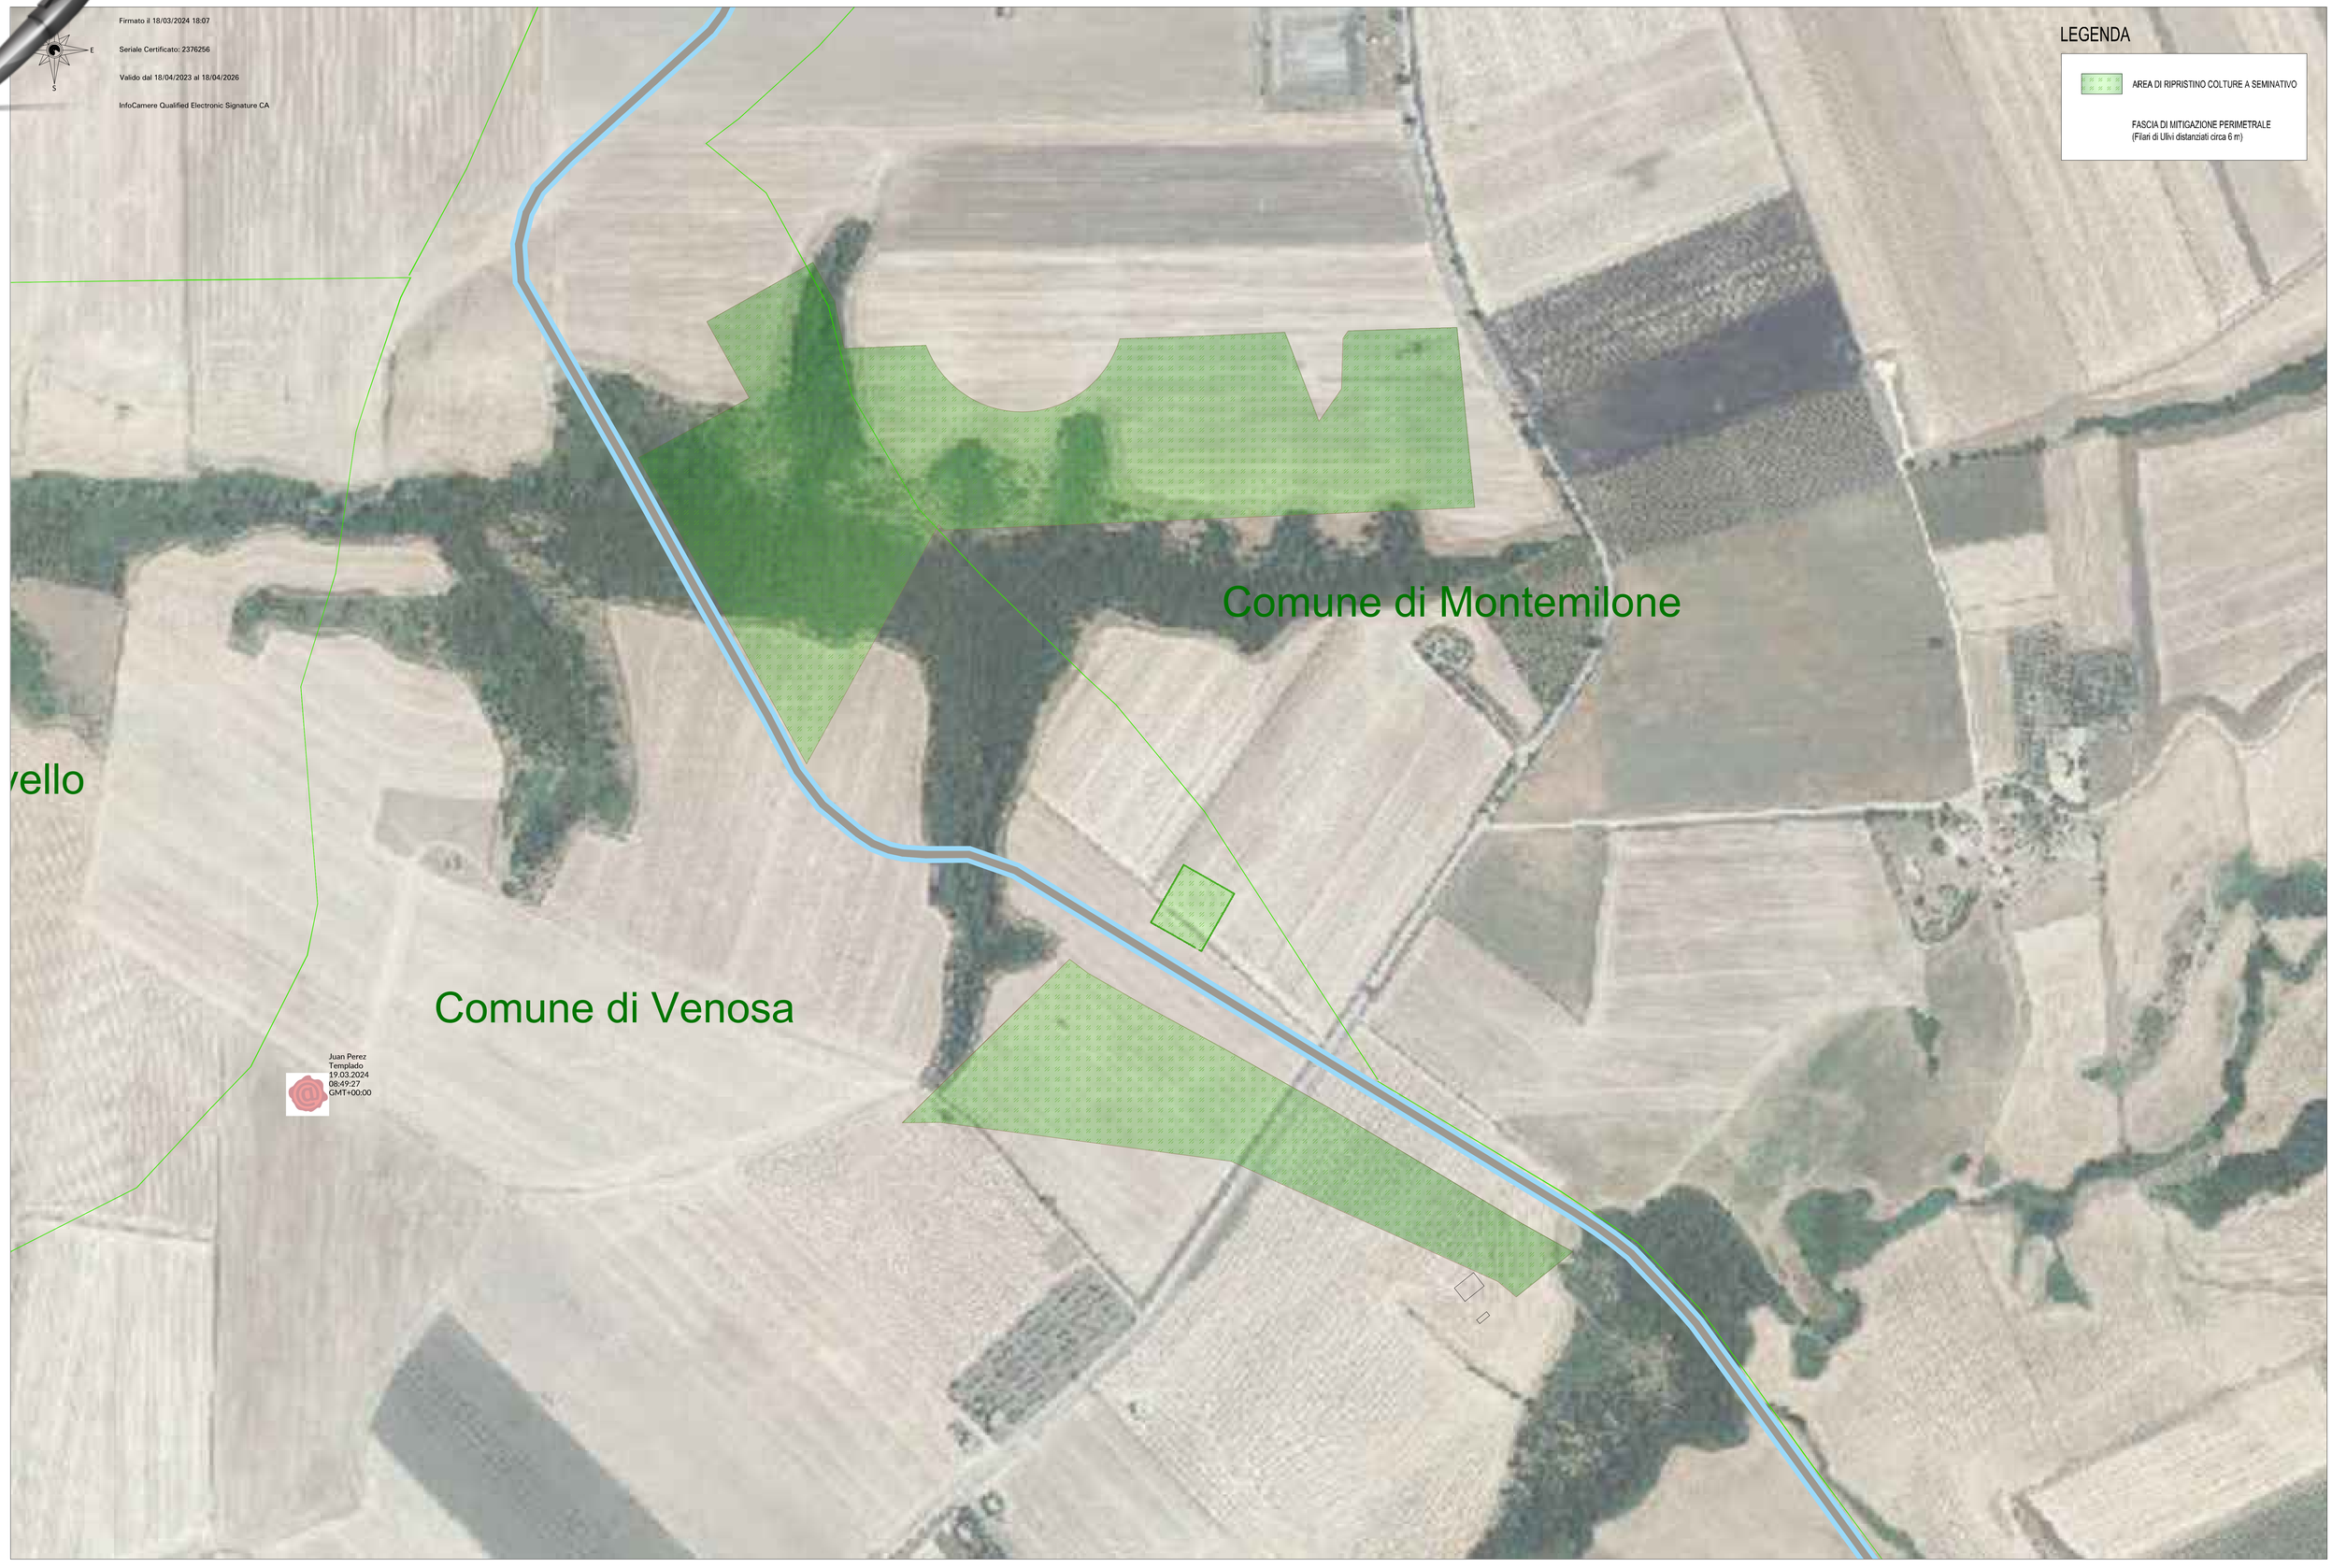

REVISIONE	DATA	PROGETTISTA	DISEGNATO	ESEGUITO	APPROVATO	Soltec	Progetto Definitivo
0	01 Feb. 2024	MA	MA				EMISSIONE

TITOLO: Planimetria della sistemazione finale del sito

INGEGNERIA: MA

COSTRUTTORE: soltec

PROGETTO: FORESTELLA CARRETTA

Name Dwg.: 21IT1496_A.12.o.22.dwg

SCALA: 1:2000

Formato: A0

Stato:

FOGLIO N°:

CODICE DOCUMENTO

CODICE PROGETTO: 21IT1496

NOME DEL DISEGNO: A.12.o.22

NUMERO VERSIONE: V00