
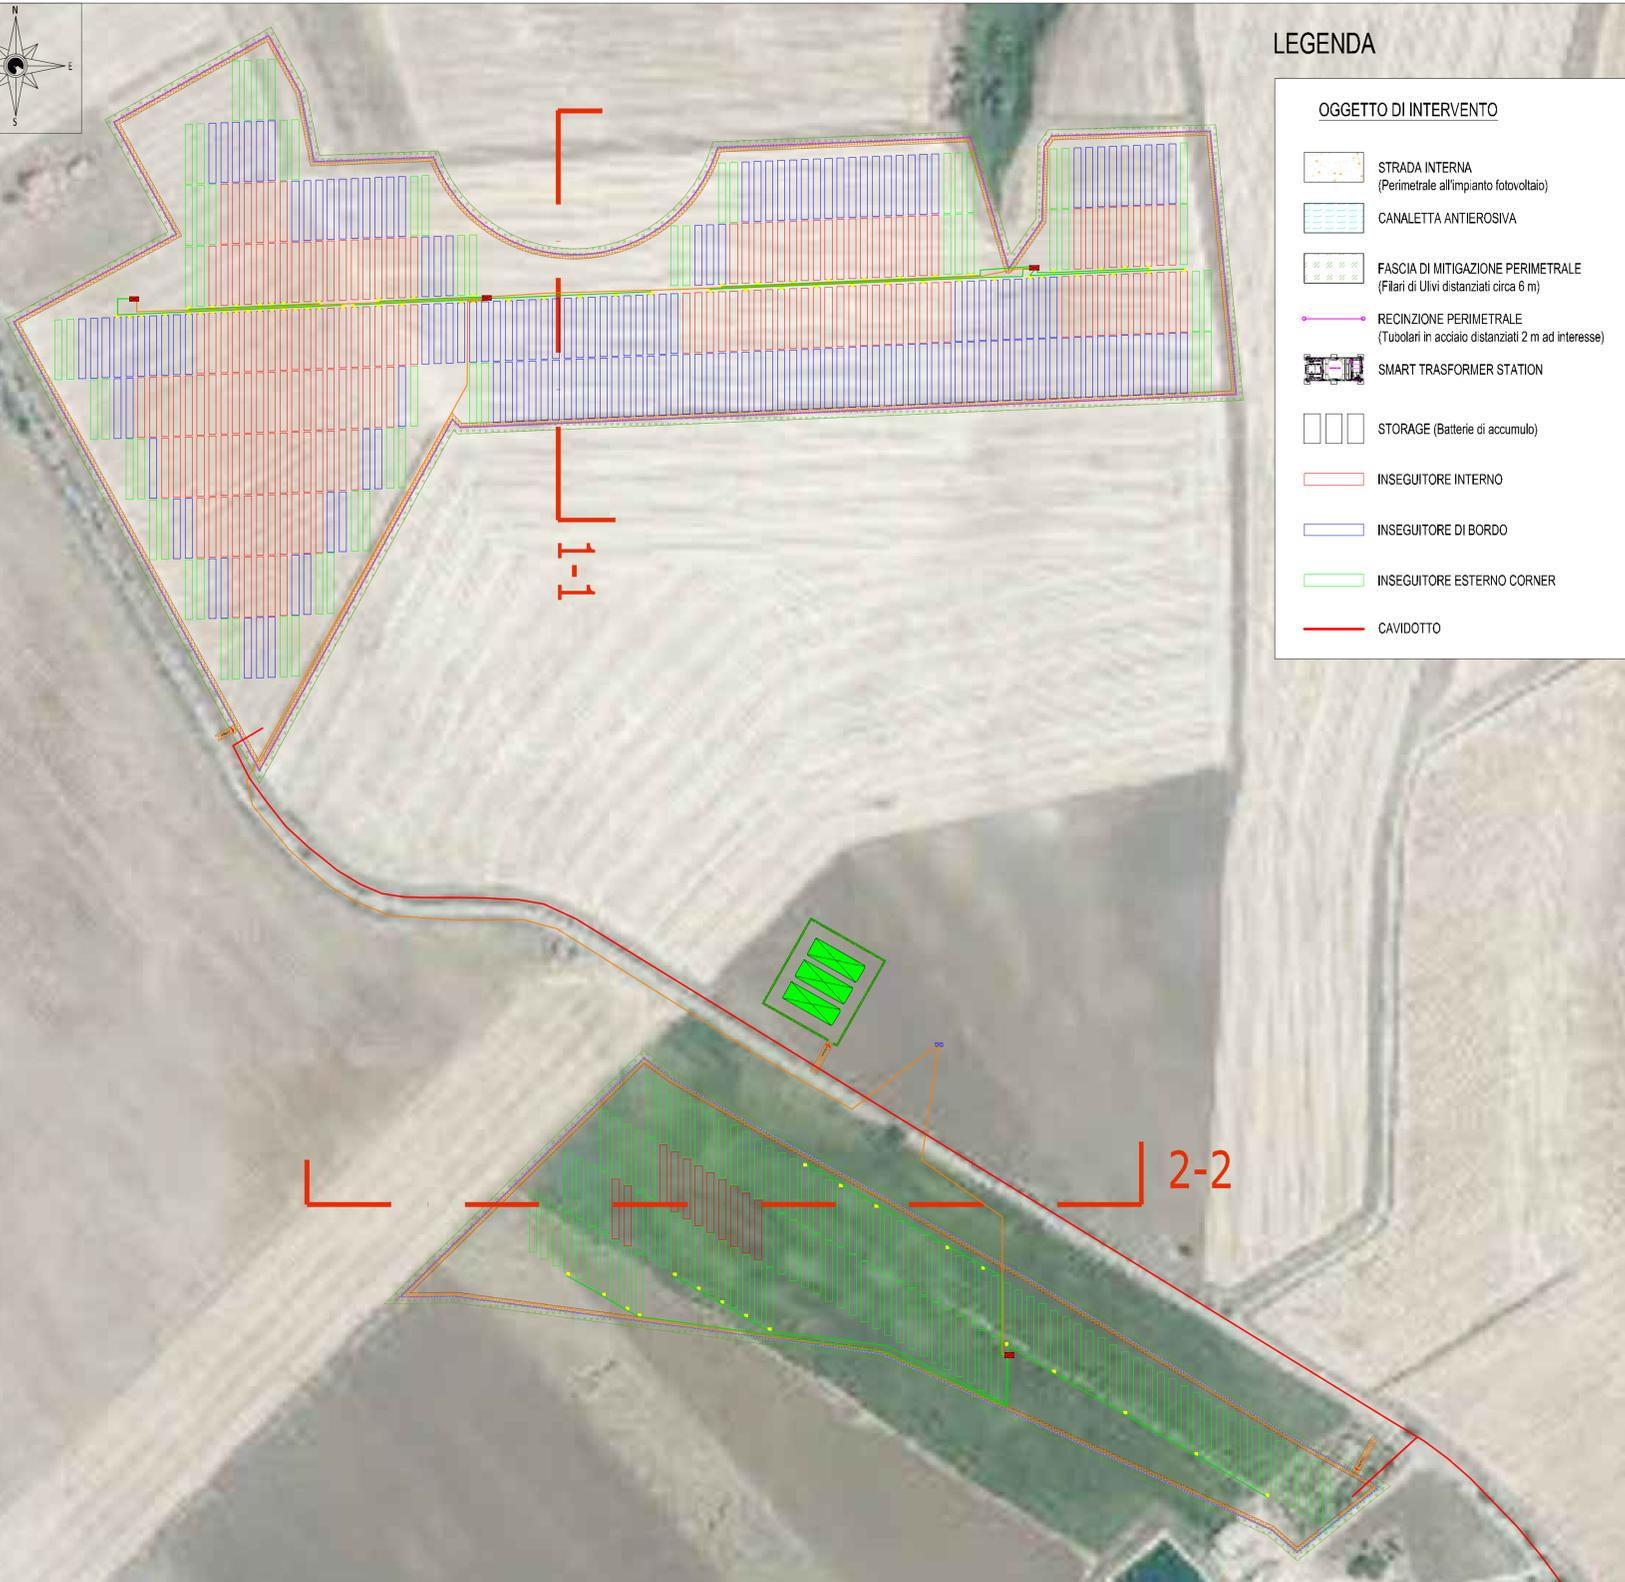



SEZIONE GENERALE DELL'IMPIANTO - SCALA 1:2000

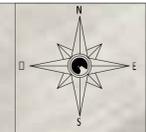

LEGENDA

- OGGETTO DI INTERVENTO**
- STRADA INTERNA (Perimetrale all'impianto fotovoltaico)
 - CANALETTA ANTIEROSIVA
 - FASCIA DI MITIGAZIONE PERIMETRALE (Filari di Ulivi distanziati circa 6 m)
 - RECINZIONE PERIMETRALE (Tubolari in acciaio distanziati 2 m ad interesse)
 - SMART TRASFORMER STATION
 - STORAGE (Batterie di accumulo)
 - INSEGITTORE INTERNO
 - INSEGITTORE DI BORDO
 - INSEGITTORE ESTERNO CORNER
 - CAVIDOTTO

SEZIONE GENERALE DELL'IMPIANTO - SCALA 1:2000

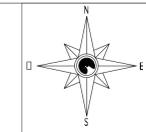

LEGENDA

- OGGETTO DI INTERVENTO**
- VIABILITA' DA REALIZZARE (Strada perimetrale all'impianto fotovoltaico)
 - RECINZIONE PERIMETRALE (Tubolari in acciaio distanziati 2 m ad interesse)
 - SMART TRASFORMER STATION (Cabine di campo, n° 4)
 - STORAGE (Batterie di accumulo, n° 3)
 - CABINA DI CONSEGNA
 - TRACKER FOTOVOLTAICO (60 moduli, n° 504)
 - INVERTER (n° 84)
 - SOTTOCAMPO 1
 - SOTTOCAMPO 2
 - SOTTOCAMPO 3
 - SOTTOCAMPO 4
 - CAVIDOTTO BT
 - CAVIDOTTO MT
 - CAVIDOTTO