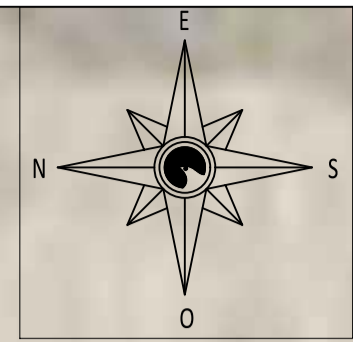
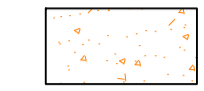
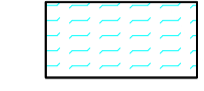

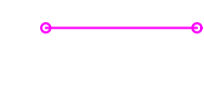

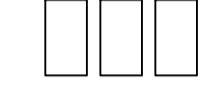
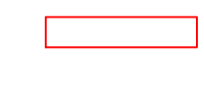
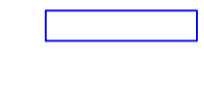
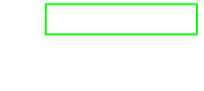



STRALCIO SEZIONE GENERALE DELL'IMPIANTO - SCALA 1:1000



LEGENDA

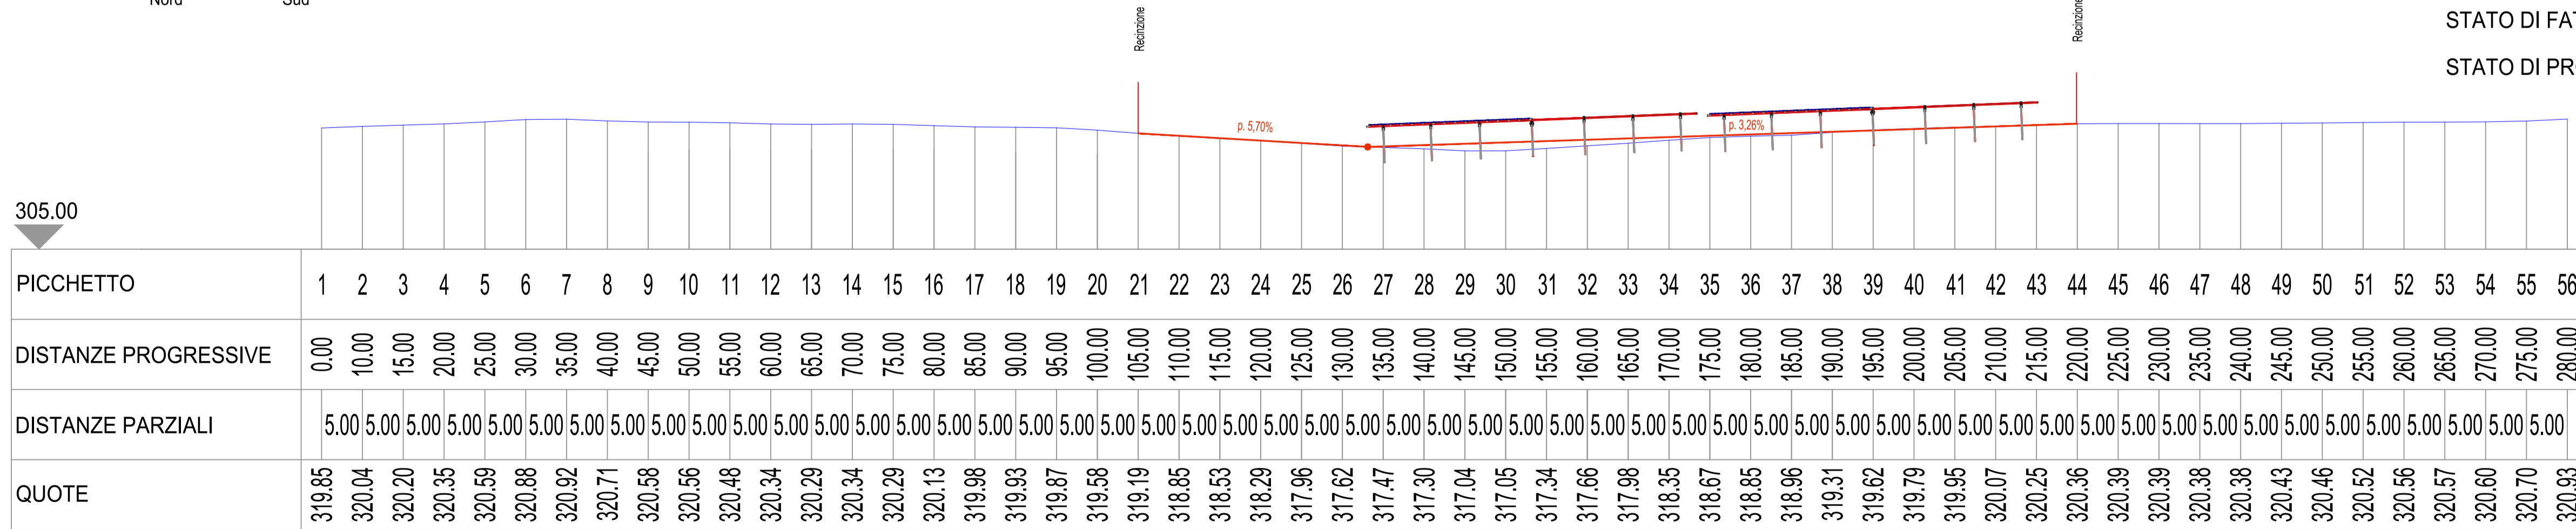
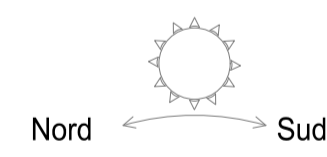
OGGETTO DI INTERVENTO

-  STRADA INTERNA  
(Perimetrale all'impianto fotovoltaico)
-  CANALETTA ANTIEROSIVA
-  FASCIA DI MITIGAZIONE PERIMETRALE  
(Filari di Ulivi distanziati circa 6 m)
-  RECINZIONE PERIMETRALE  
(Tubolari in acciaio distanziati 2 m ad interesse)
-  SMART TRASFORMER STATION
-  STORAGE (Batterie di accumulo)
-  INSEGUITORE INTERNO
-  INSEGUITORE DI BORDO
-  INSEGUITORE ESTERNO CORNER
-  CAVIDOTTO

KEY PLAN - SCALA 1:7500



1-1



SEZIONE TECNICA LONGITUDINALE DELL' IMPIANTO 1-1 - SCALA 1:500

TITOLO: Sezione dell'impianto		INGEGNERIA: MA	COSTRUTTORE: soltec
PROGETTO: FORESTELLA CARRETTA		Formato: A1	Stato: Foglio N°:
Nome Doc: 2111496_A.12.b.2b.dwg	SCALA: VARIE	CODICE DOCUMENTO	
V.00 - 04.05.2024 - Margiotta, L. Di. Margiotta, Soltec		CODICE PROGETTO	
VERSIONE DATA PROGETTATO/DESIGNATO/VERIFICATO/PROVVISORIO		NOME DEL DISEGNO	
DESCRIZIONE		NUMERO VERSIONE	
2111496		A.12.b.2b	
		V00	