


ANTE OPERAM



Stato attuale dell'area interessata per la realizzazione dell'impianto agrivoltaico di progetto

IDENTIFICAZIONE PUNTO DI VISTA
UTM/WGS 84 33N (567354 ; 4544523)

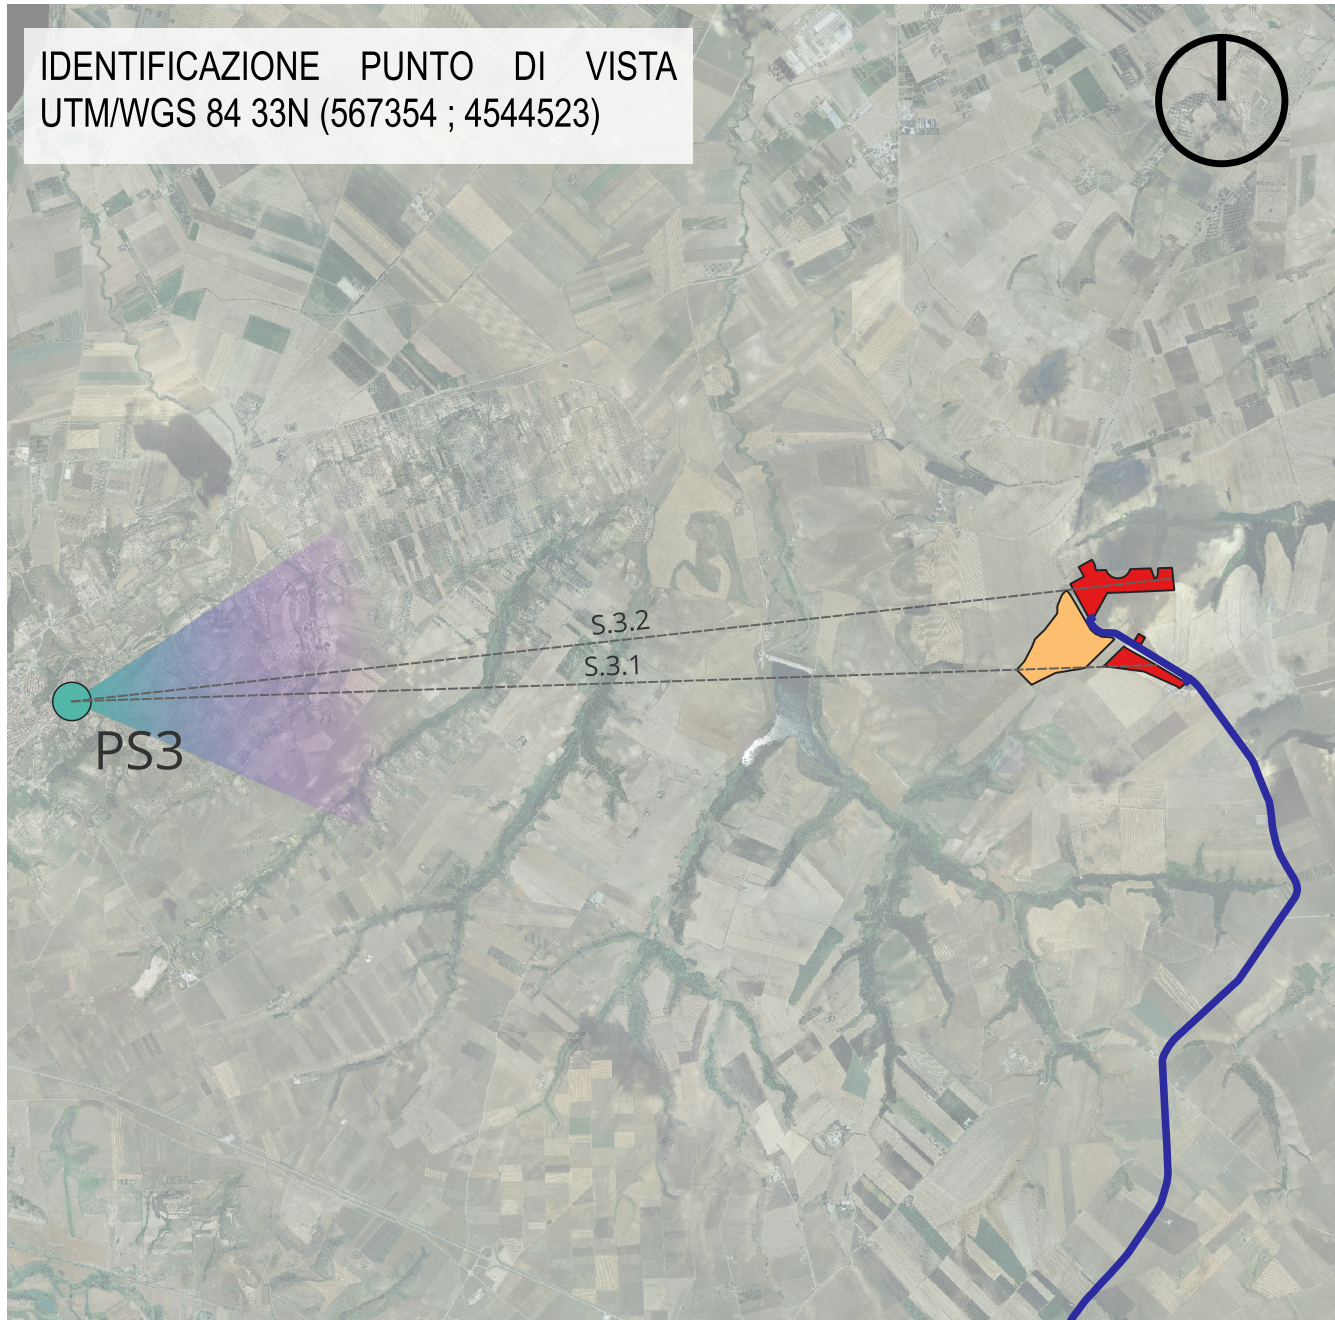



POST OPERAM



Il nuovo impianto agrivoltaico di progetto non risulta visibile in considerazione dell'orografia dei luoghi.

LEGENDA

- Impianto Agrivoltaico di Progetto
- Altro Impianto Agrivoltaico in autorizzazione a cura dello stesso Proponente
- FORESTELLA CARRETTA
- FORESTELLA LAVALLE
- Cavidotto
- Punto di vista

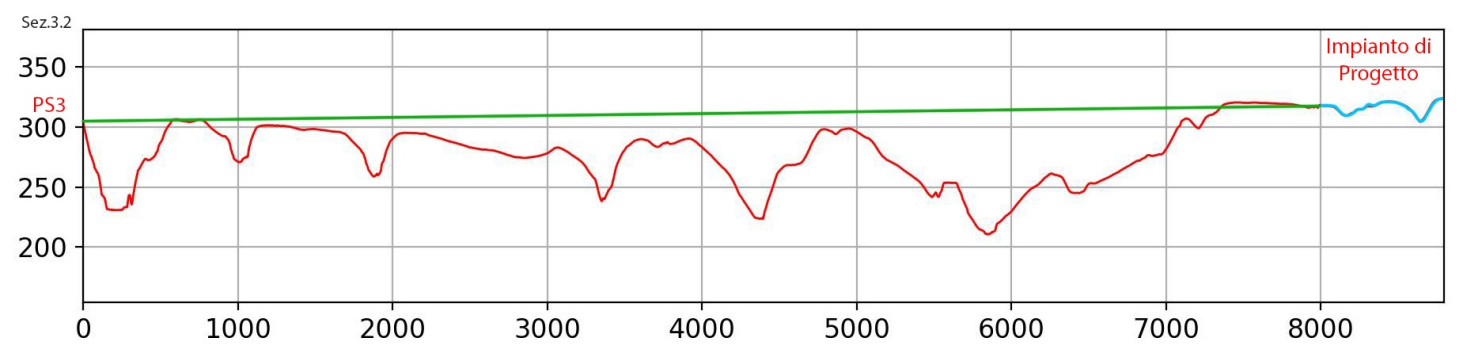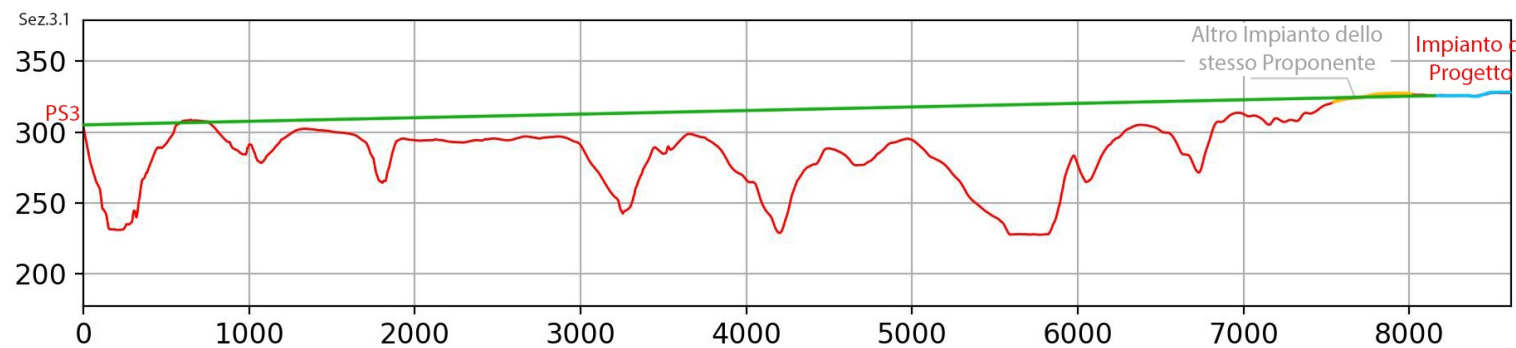

VERSIONE	DATA	PROGETTATO	DISEGNATO	VERIFICATO	APPROVATO	DESCRIZIONE
V_00	Febb. 2024	Margiotta	Di Giuseppe	Margiotta	SOLTEC	Progetto Definitivo

TITOLI: SIA - FOTOINSERIMENTI INTEGRATIVI DA PS3 - Livello Zona A

INGEGNERIA: MA (MA Studio Ingegneria Sicuri)

COSTRUTTORE: soltec

PROGETTO: FORESTELLA CARRETTA

NomeDoc.: 21IT1496_SIA - Fotoinserimenti Integrativi.qgz | SCALA: 1:60000

Formato: A3 | Stato: | FOGLIO N°. 1 di 1

CODICE DOCUMENTO

CODICE PROGETTO: 21IT1496

NOME DEL DISEGNO: A.13.TAV 08.3

NUMERO REVISIONE: V 00