


LEGENDA

- Area impianto agrivoltaico
- Cavidotto
- Tratto in antenna



15. Vista da strada SP 18 Ofantina (3,3 Km dalla nuova stazione SE)

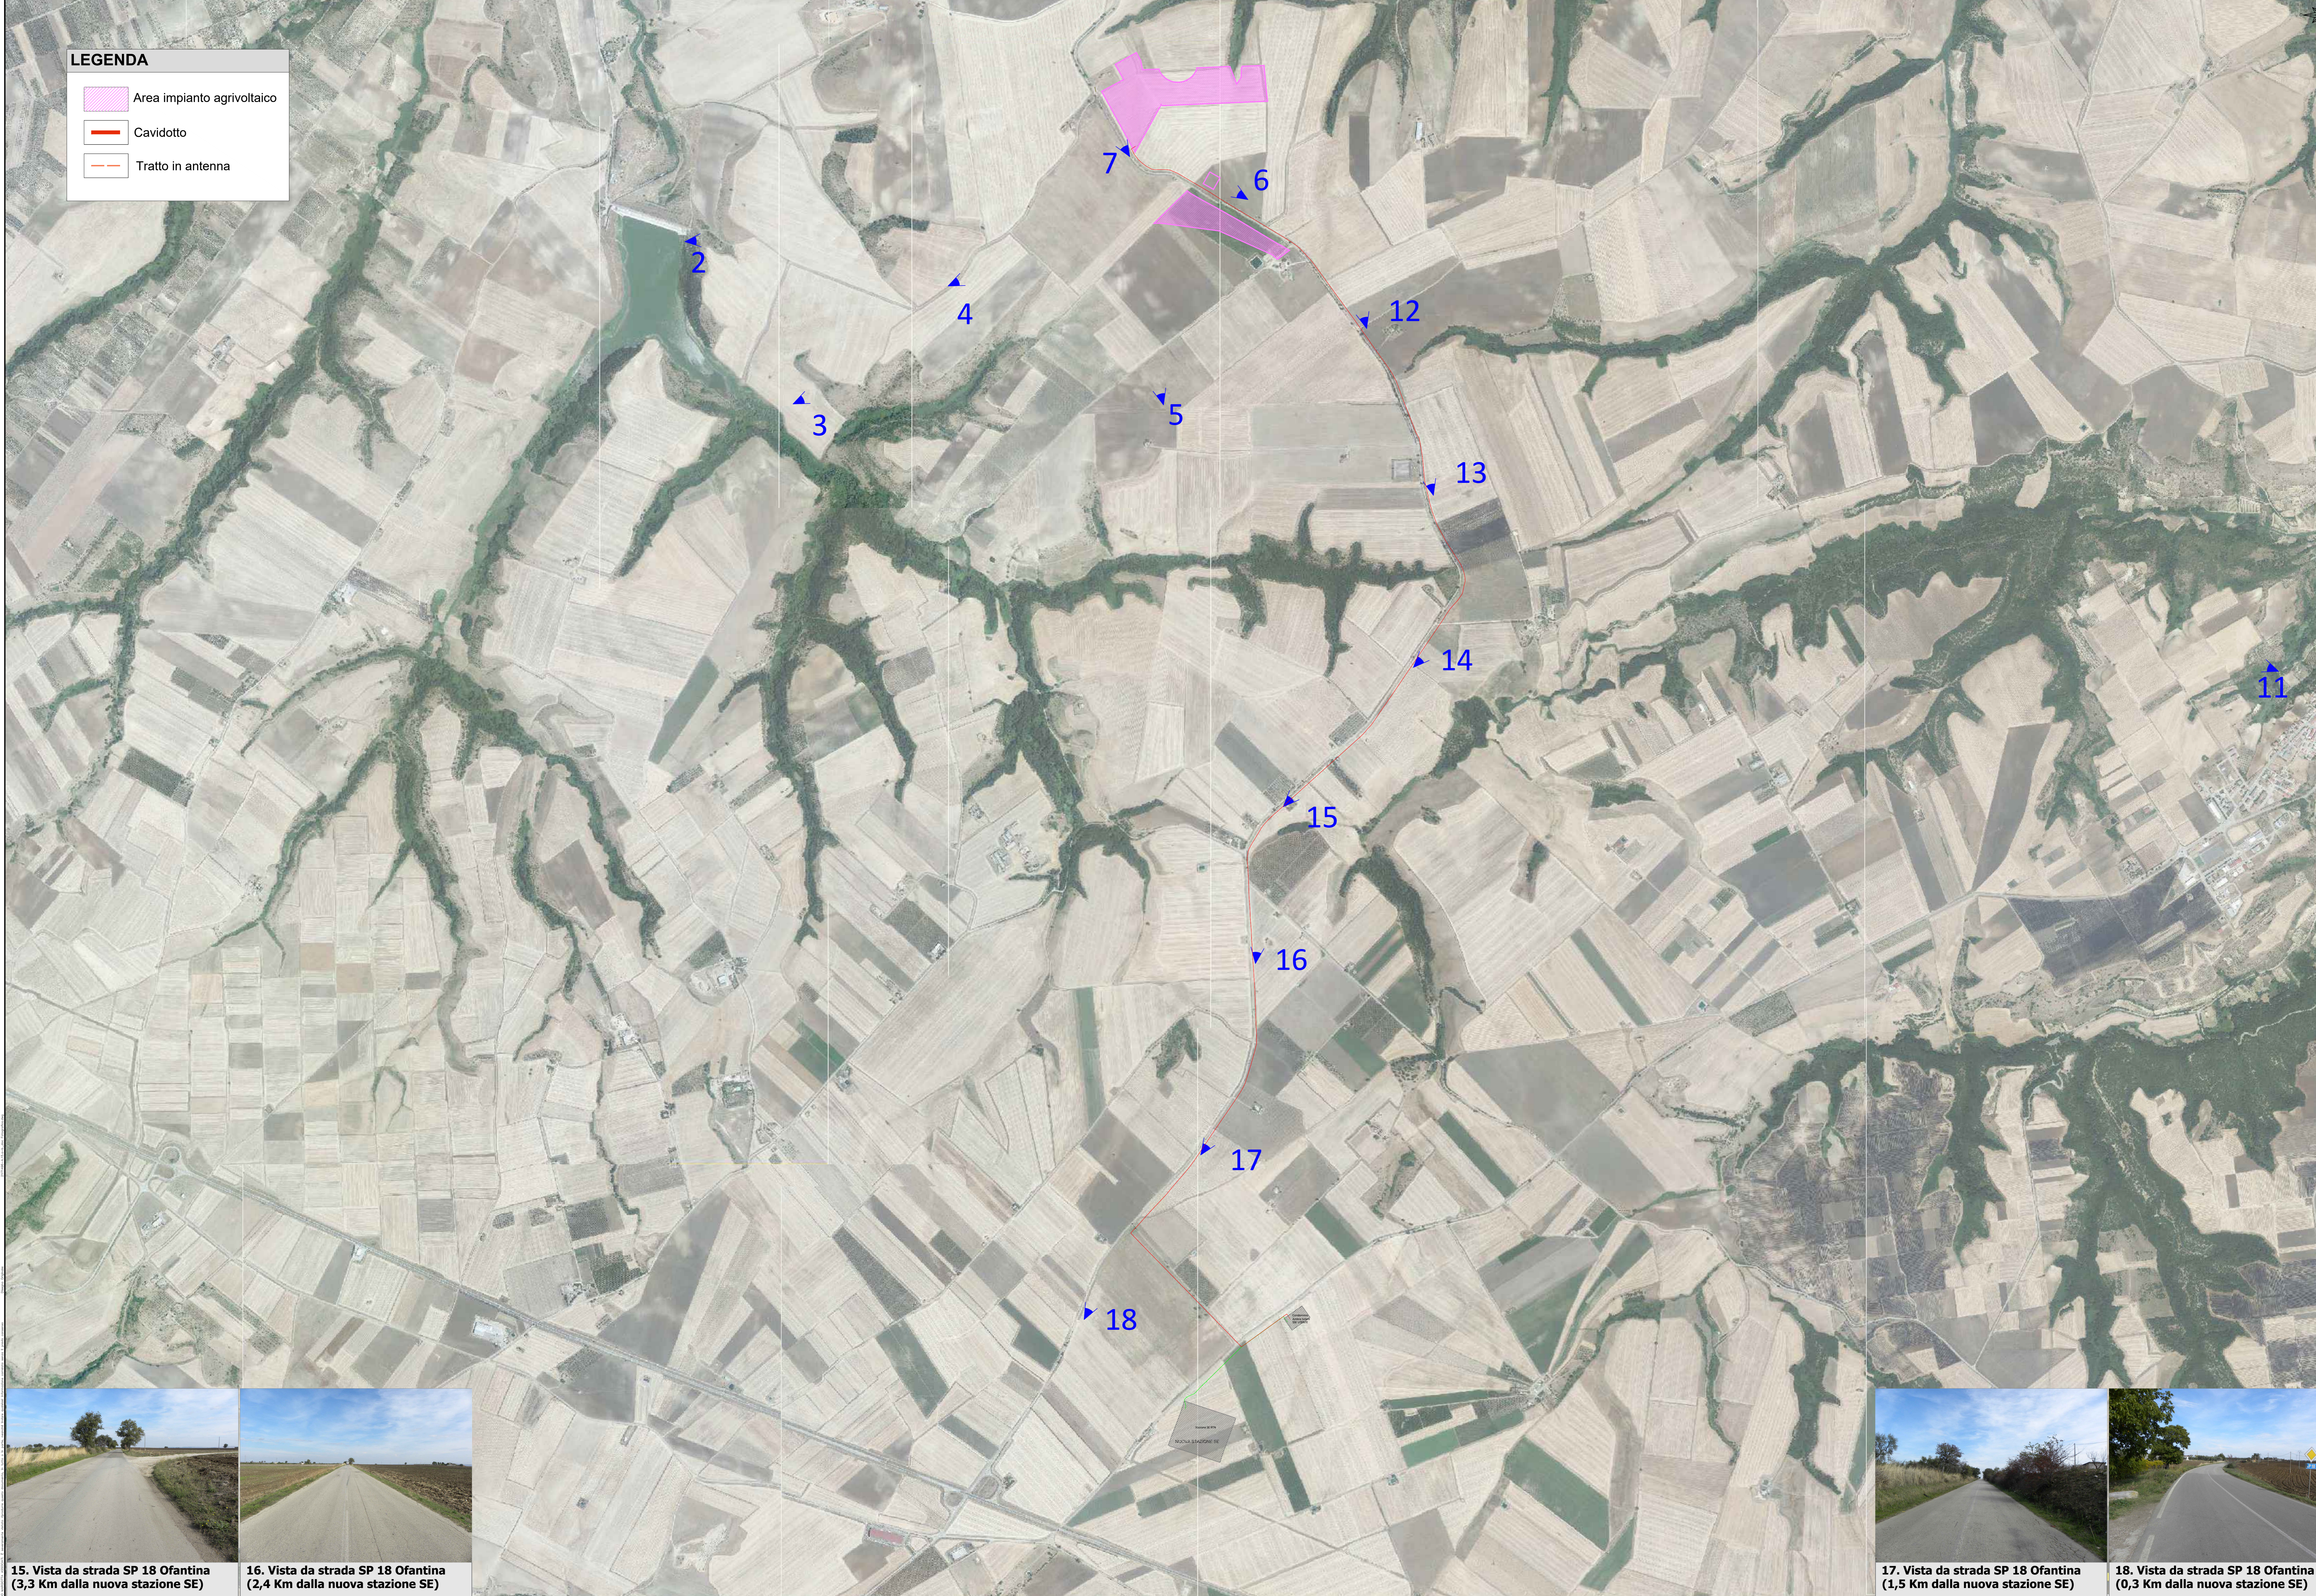

16. Vista da strada SP 18 Ofantina (2,4 Km dalla nuova stazione SE)



17. Vista da strada SP 18 Ofantina (1,5 Km dalla nuova stazione SE)



18. Vista da strada SP 18 Ofantina (0,3 Km dalla nuova stazione SE)

Titolo: Documentazione fotografica (2 di 2)		Progettista: FORESTELLA CARRETTA		Distributore: soltec	
Autore: 2011496_A.15.0-0-0-0-0	Scala: 1:10000	Formato: A3	Stato:	Modello:	Numero:
Progetto:	Colore: PRG/110	Scopo: DOCUMENTO	Nome del Esigeb:	Numero Esigeb:	Versione:
Autore: 2011496	Colore: PRG/110	Scopo: DOCUMENTO	Nome del Esigeb:	Numero Esigeb:	Versione: