




PROSPETTO

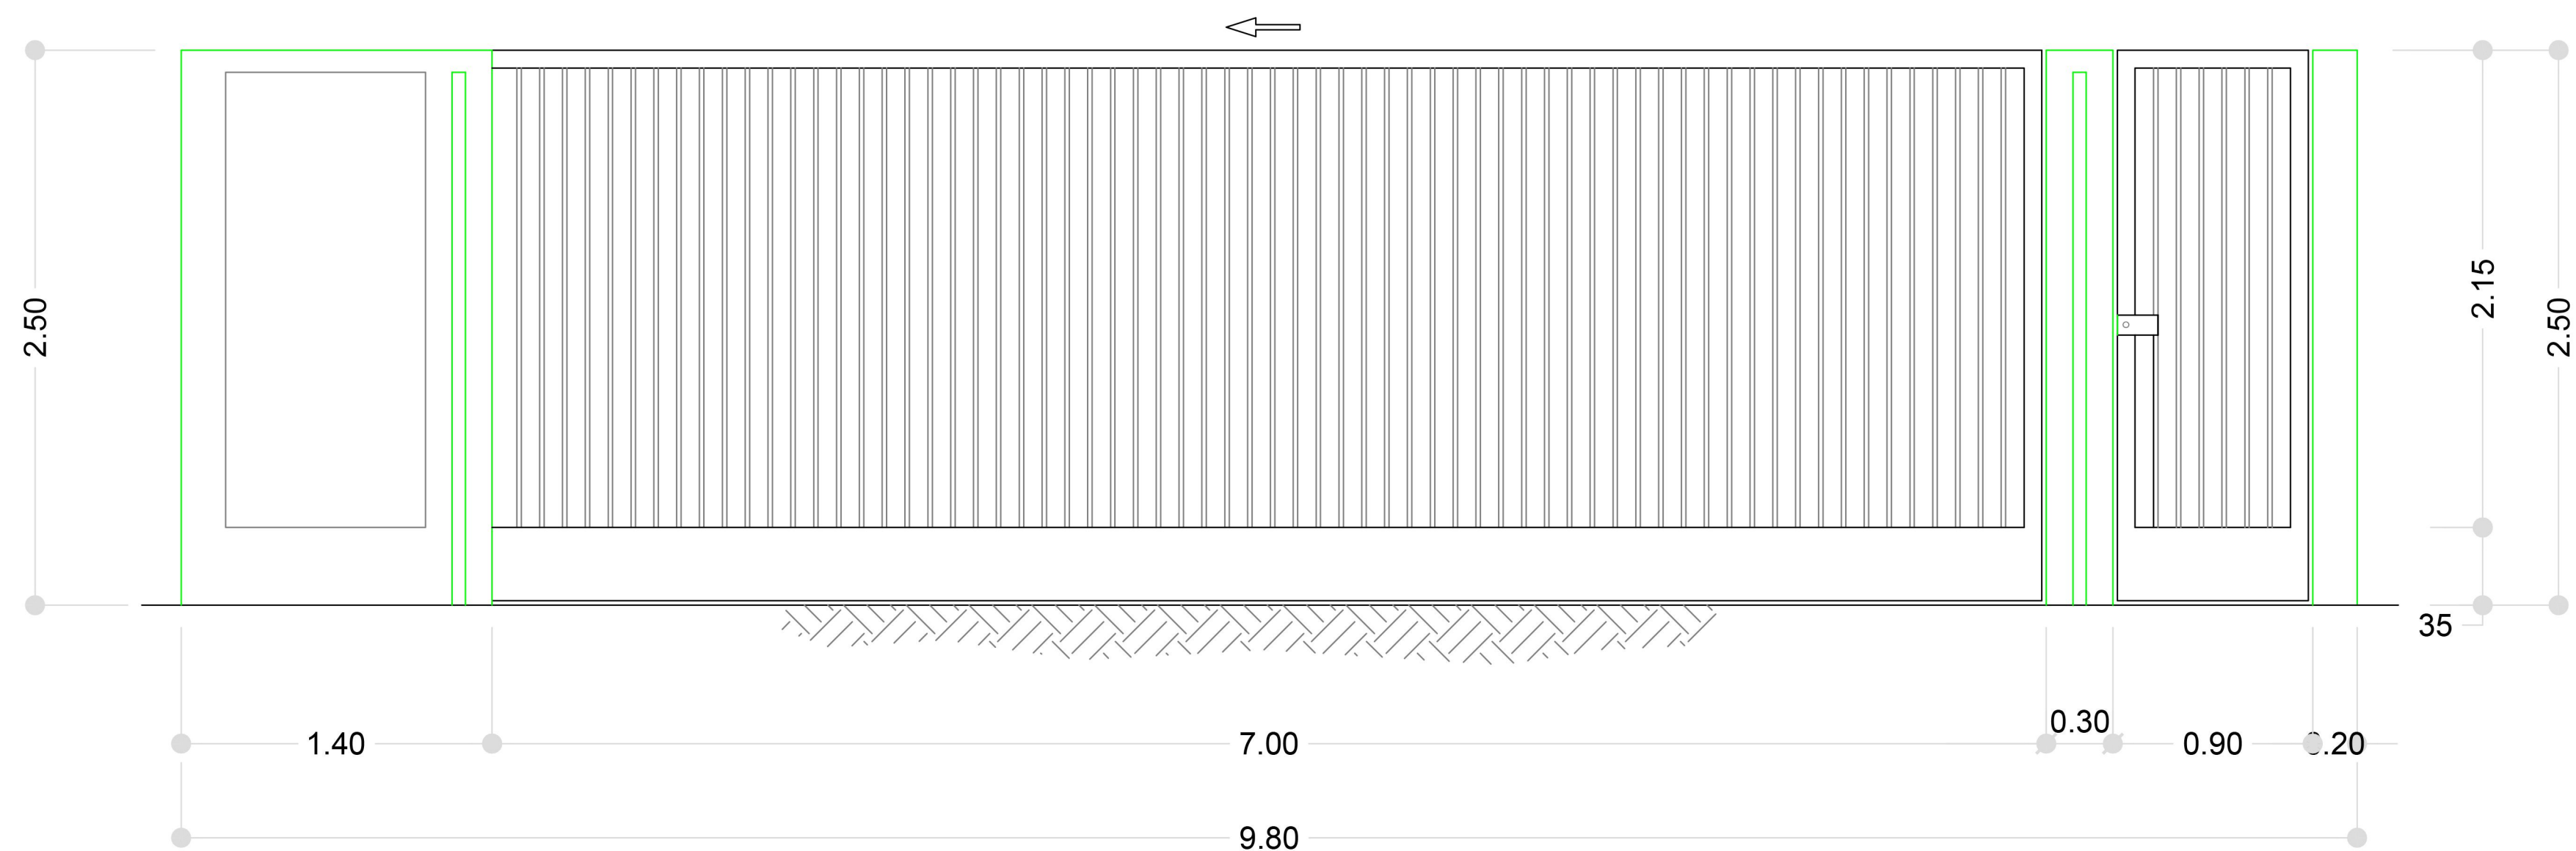


SEZIONE A-A

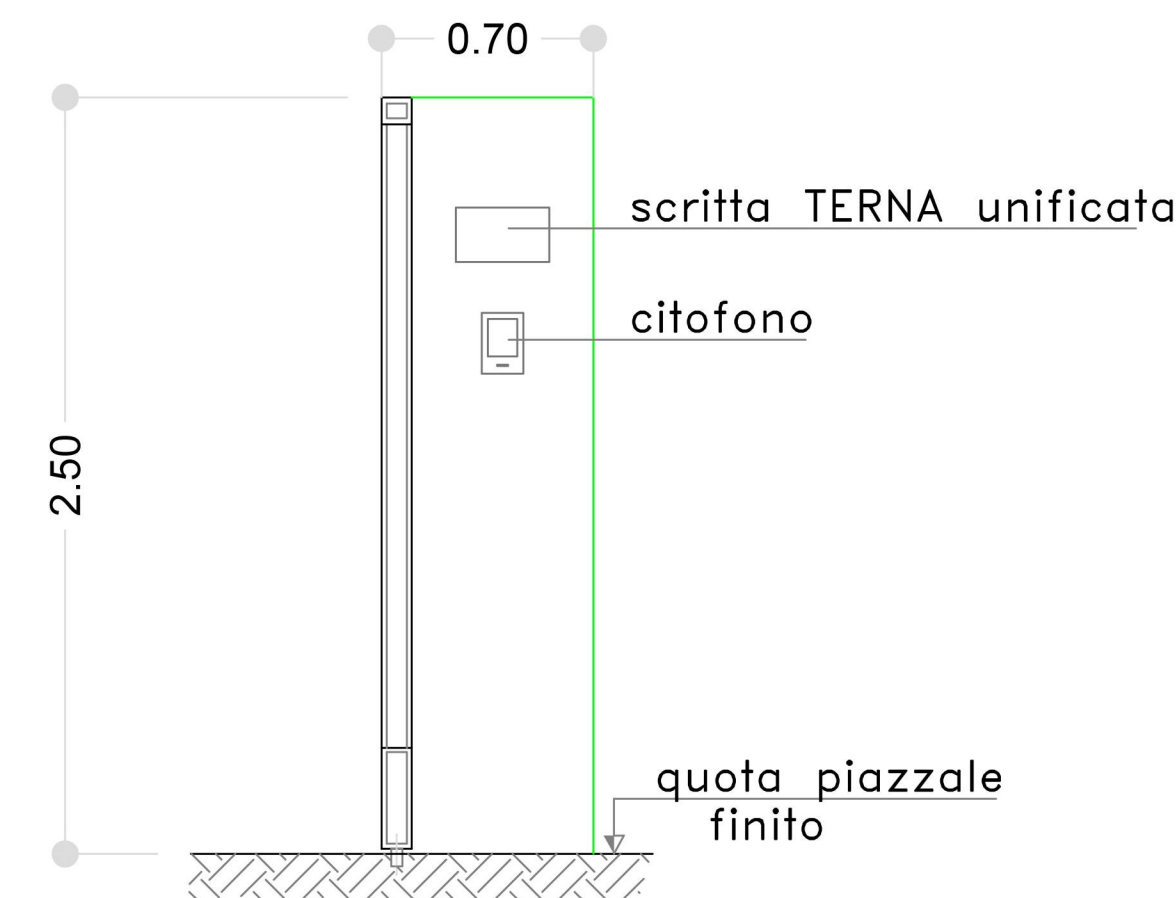


SEZIONE B-B

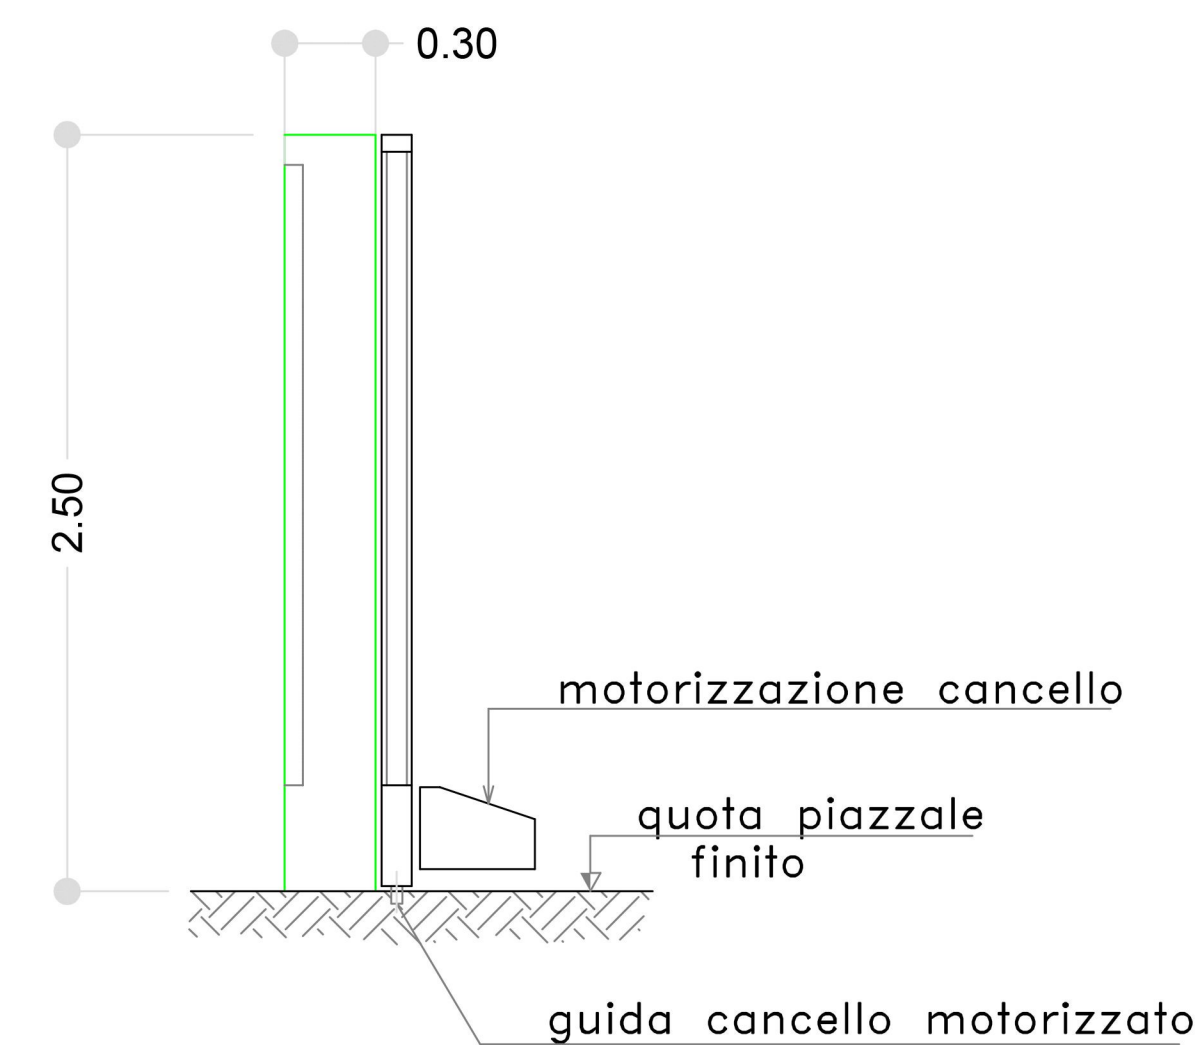

PIANTA

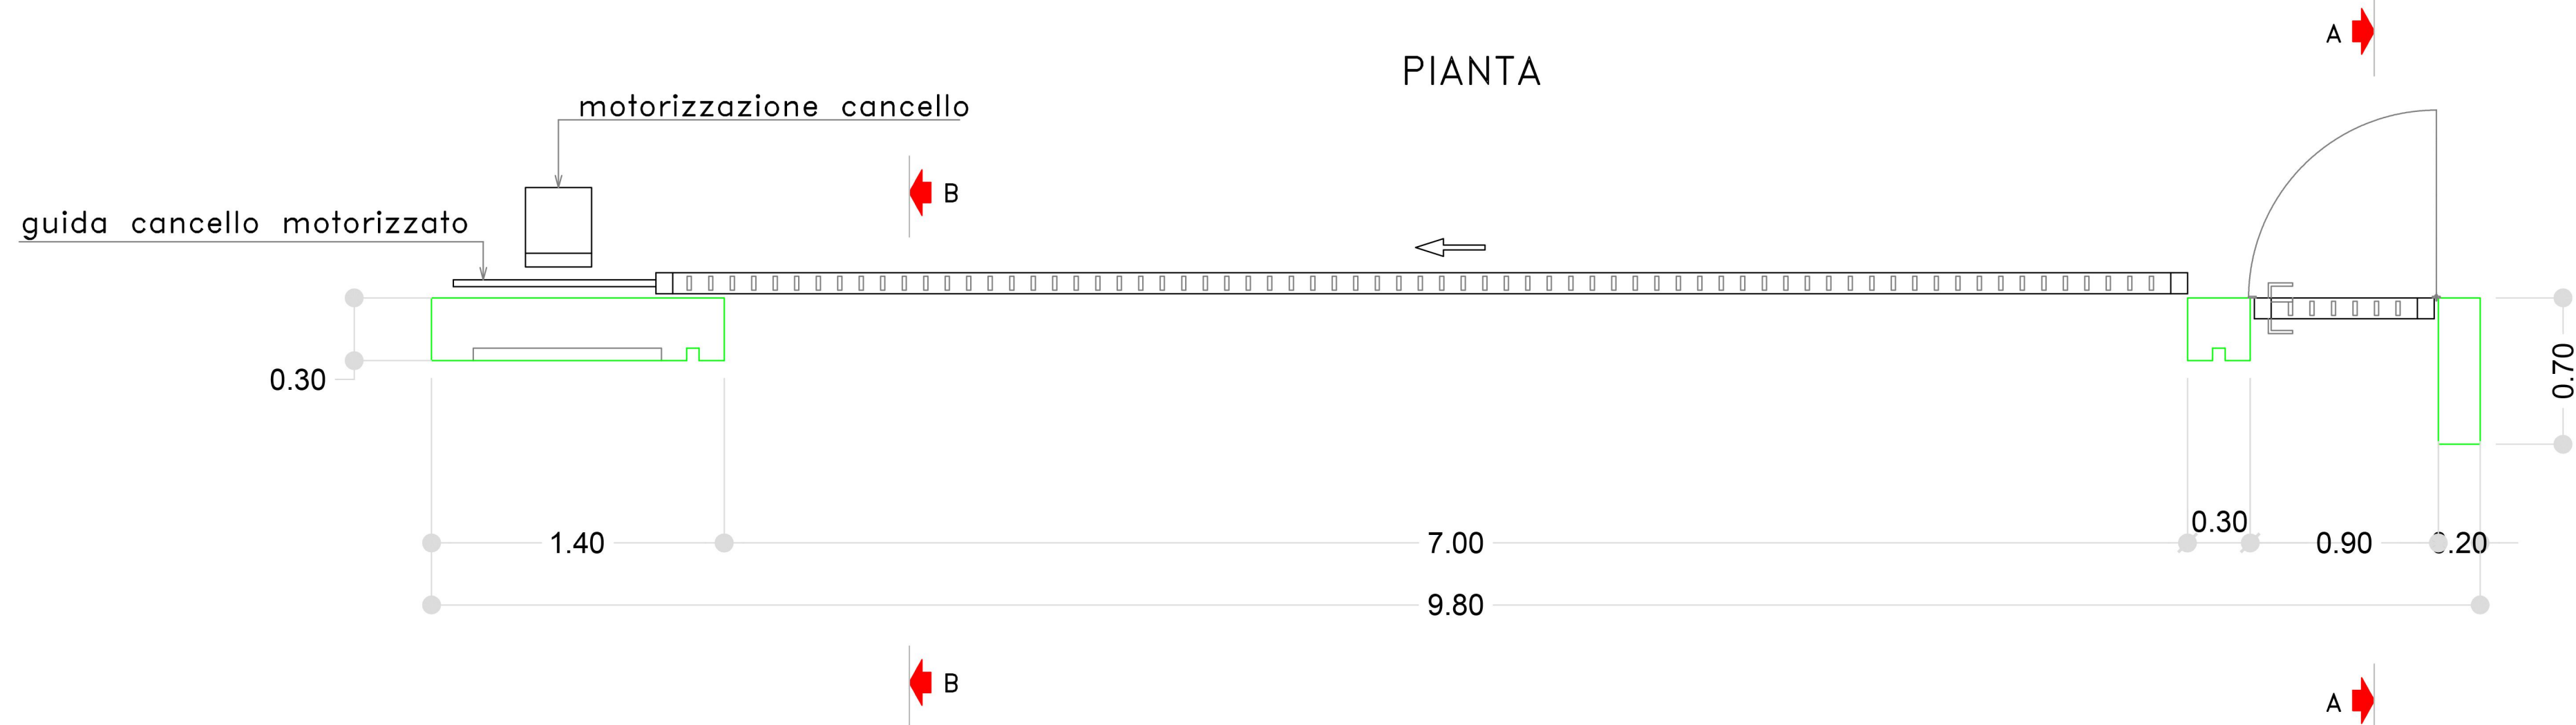

Regione  
BASILICATA

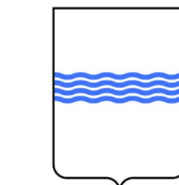

Provincia  
Potenza



PROGETTO PER LA REALIZZAZIONE DI UNA NUOVA STAZIONE RTN 380/150kV "MONTEMILONE" DA INSERIRE IN ENTRA/ESCE SULLA LINEA 380kV "GENZANO-BISACCIA"



Comune di Montemilone (PZ)  
Località "Sterpara"

A. PROGETTO DEFINITIVO DELL'IMPIANTO, DELLE OPERE CONNESSE E DELLE INFRASTRUTTURE INDISPENSABILI

ELABORATI GRAFICI

Codice: SPZ01 Progetto Tecnico delle Opere (PTO) RTN per nuova SE RTN 380/150 kV

N° elaborato: PTO\_18 PARTICOLARE CANCELLI

N° Foglio	Tot. Fogli	Formato	Scala	Tipo di documento
1	1	A1	1:25	Piano Tecnico delle Opere   Benestare Terna

Progettazione



Proponente



Gestore Rete Elettrica



Progettisti

Ing. Vassalli Quirino

Ing. Speranza Carmine Antonio

Ing. Terlizzi Antonio

Ing. Gramegna Saverio

Rev.	Data	Descrizione	Elaborato	Controllato	Approvato
00	15/10/2020	Emissione	CV	AT/SG/QV/AS	Qair