
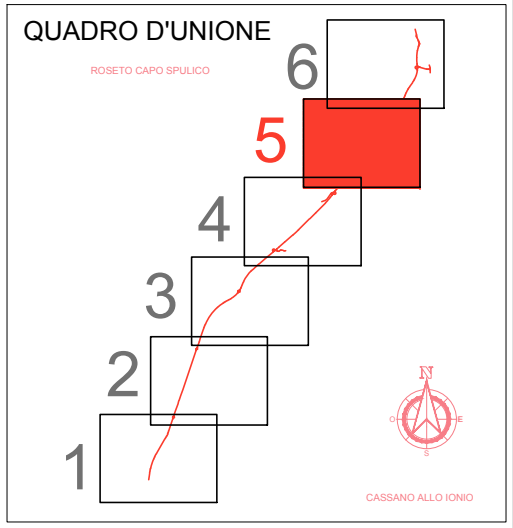


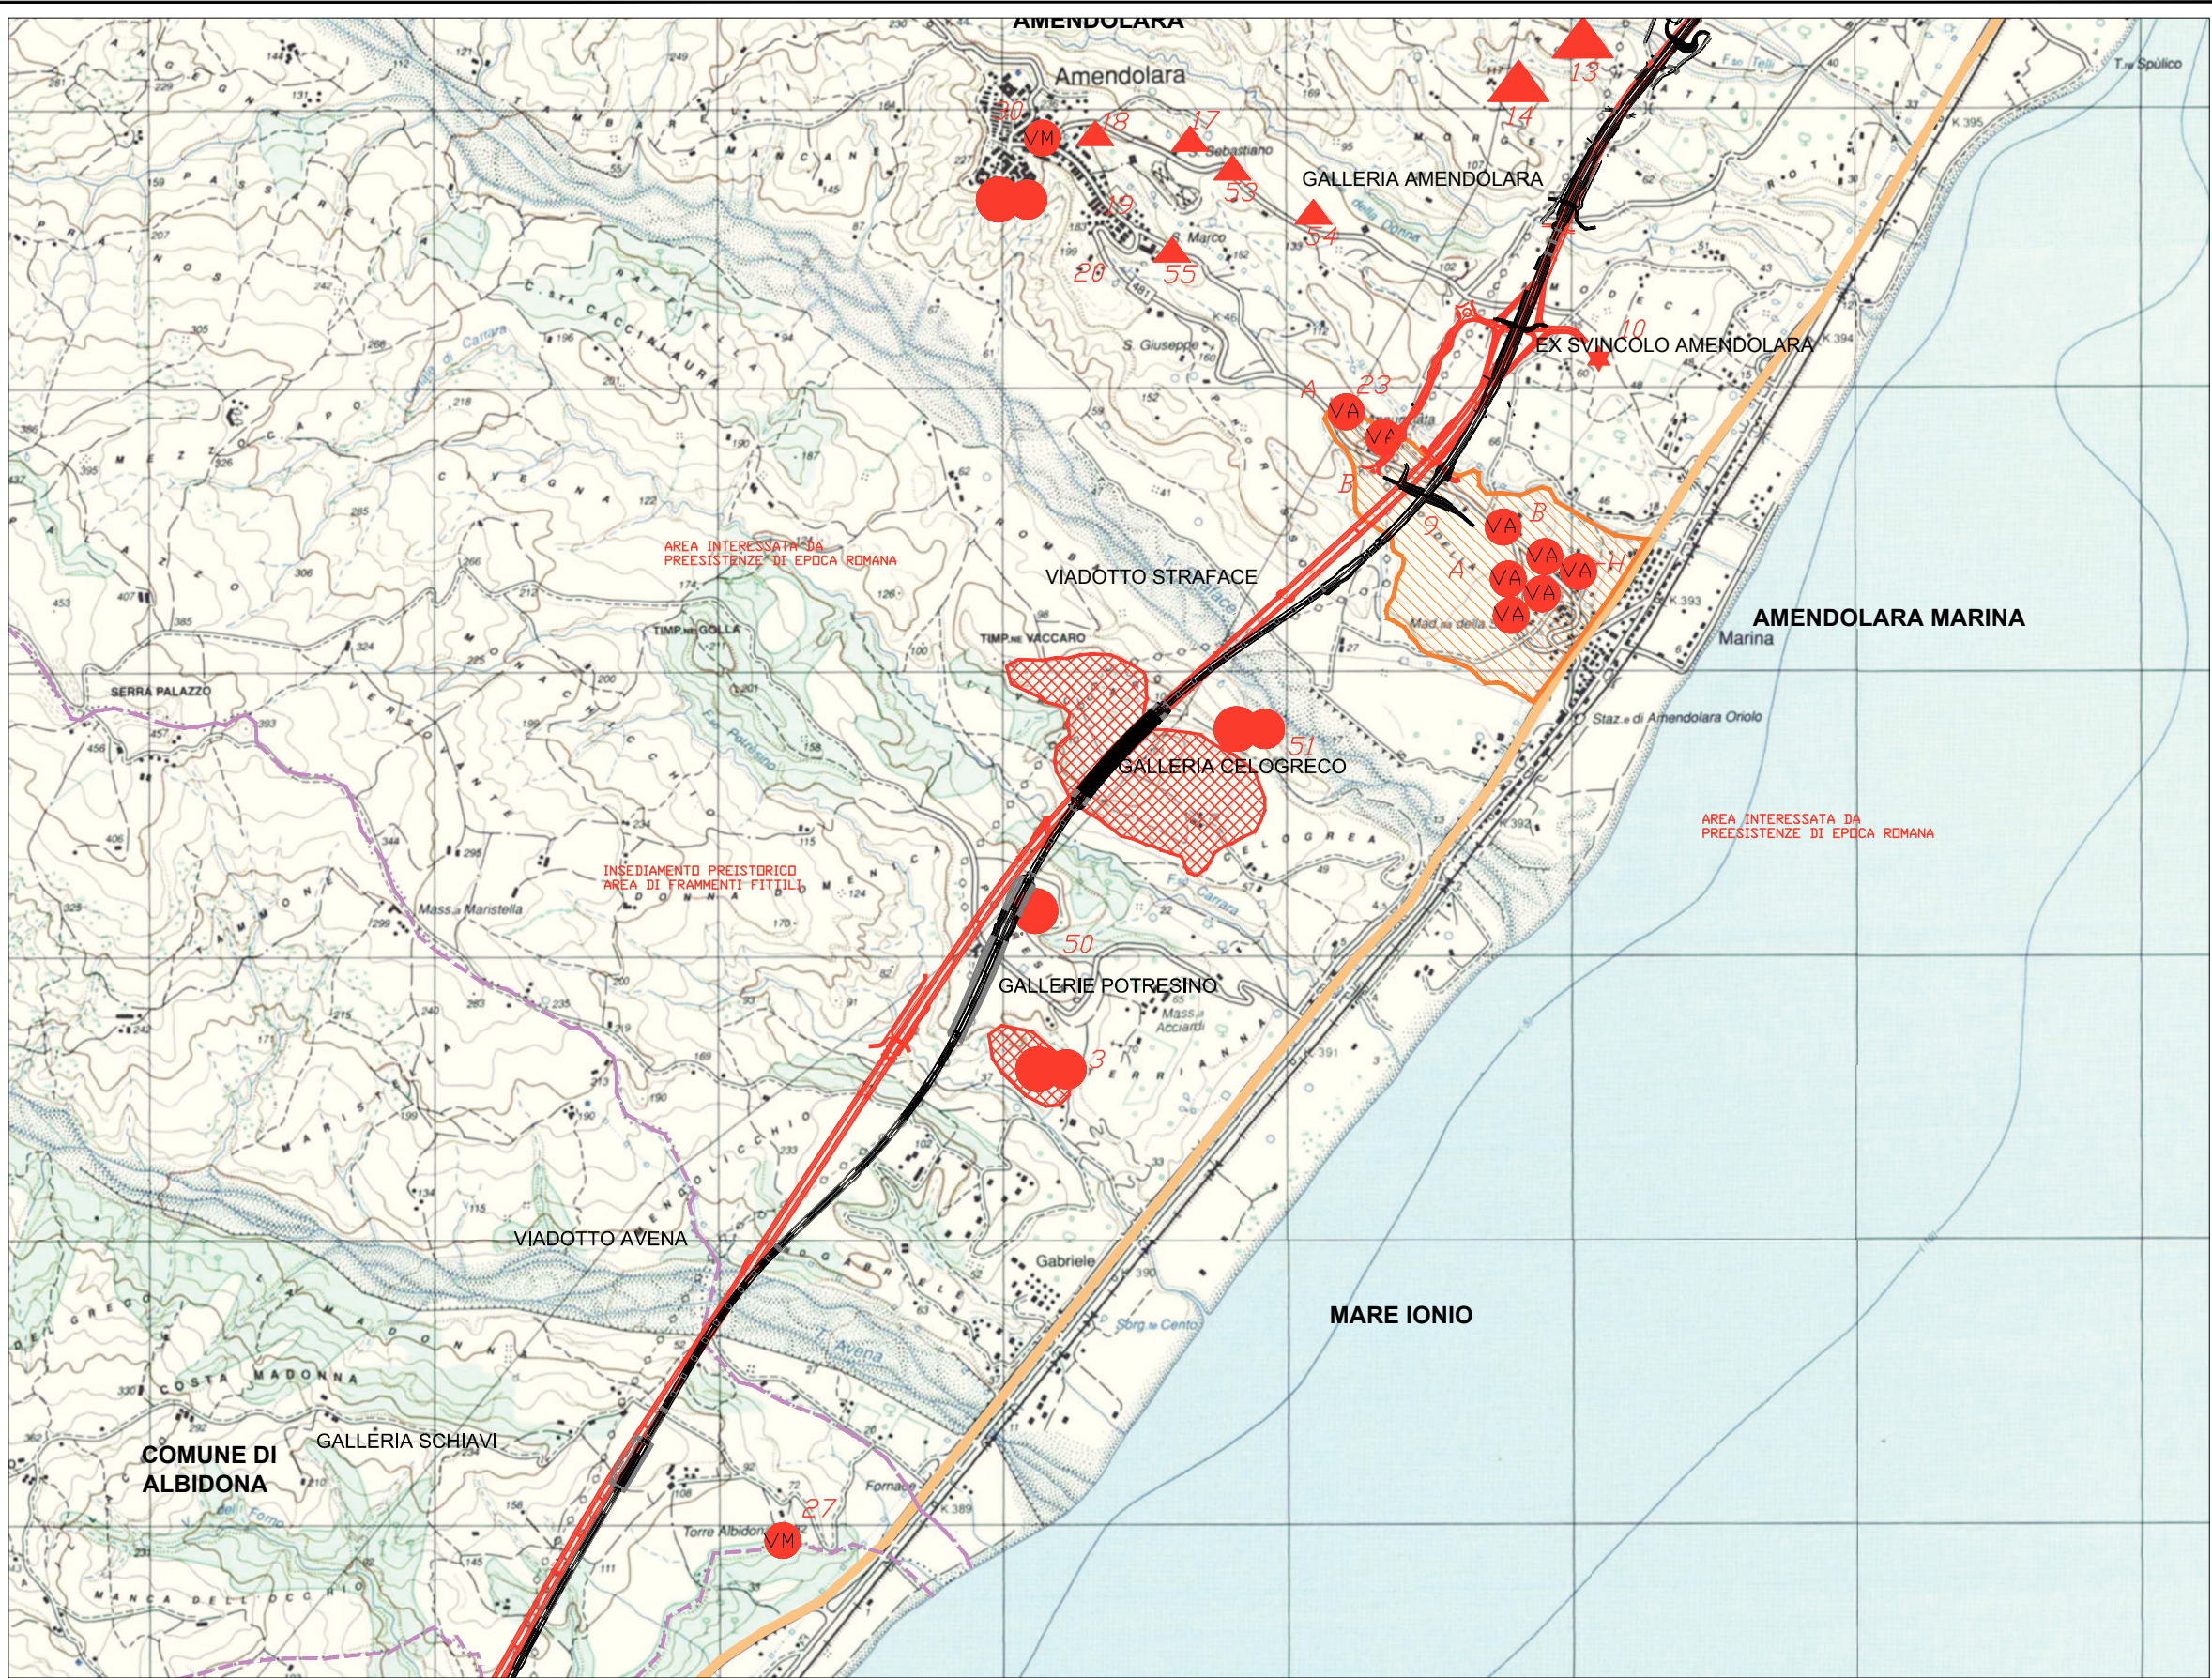

LEGENDA	
RESTI ARCHEOLOGICI	
	INSEDIAMENTI/AREE FRAMMENTI FITILI
	TOMBA
	ACQUEDOTTO
	NECROPOLI
	AREE INTERESSATE DA PREESISTENZE DI EPOCA ARCAICA
	VILLA
	PERFORAZIONE POSITIVA
	RINVENIMENTO
	DATO NON LOCALIZZATO
VINCOLI AI SENSI DEL D.L.42/2004 ART.2	
	AREE GIA' SOTTOPOSTE A VINCOLO ARCHEOLOGICO DIRETTO
	AREE GIA' SOTTOPOSTE A VINCOLO ARCHEOLOGICO INDIRETTO
	AREE CON ISTRUTTORIA IN CORSO PER VINCOLO ARCHEOLOGICO DIRETTO
	AREE CON ISTRUTTORIA IN CORSO PER VINCOLO ARCHEOLOGICO INDIRETTO
BENI SOTTOPOSTI A VINCOLO DIRETTO	
	VINCOLO DIRETTO: ARCHEOLOGICO
	VINCOLO DIRETTO: STORICO, ARCHITETTONICO E ARTISTICO
PROGETTO	
	PP (PROGETTO PRELIMINARE)
	S.S.106 JONICA
	PD (PROGETTO DEFINITIVO)
	CONFINI COMUNALI