




Particolare A - Sezione tipo di scavo per cavidotti in strada asfaltata

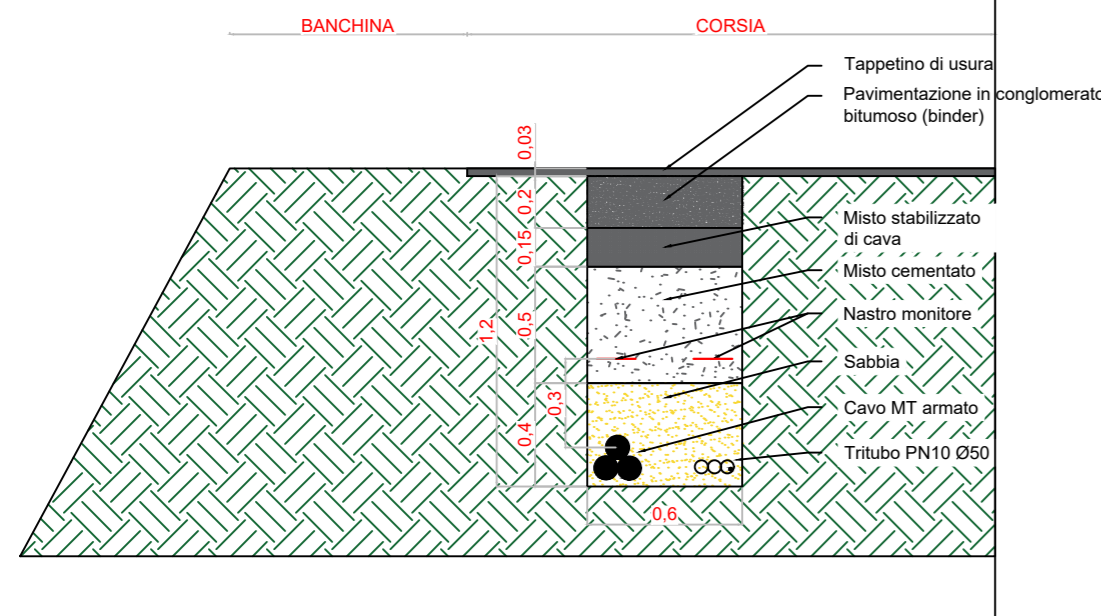


Particolare B - Sezione tipo di scavo per cavidotti in strada bianca

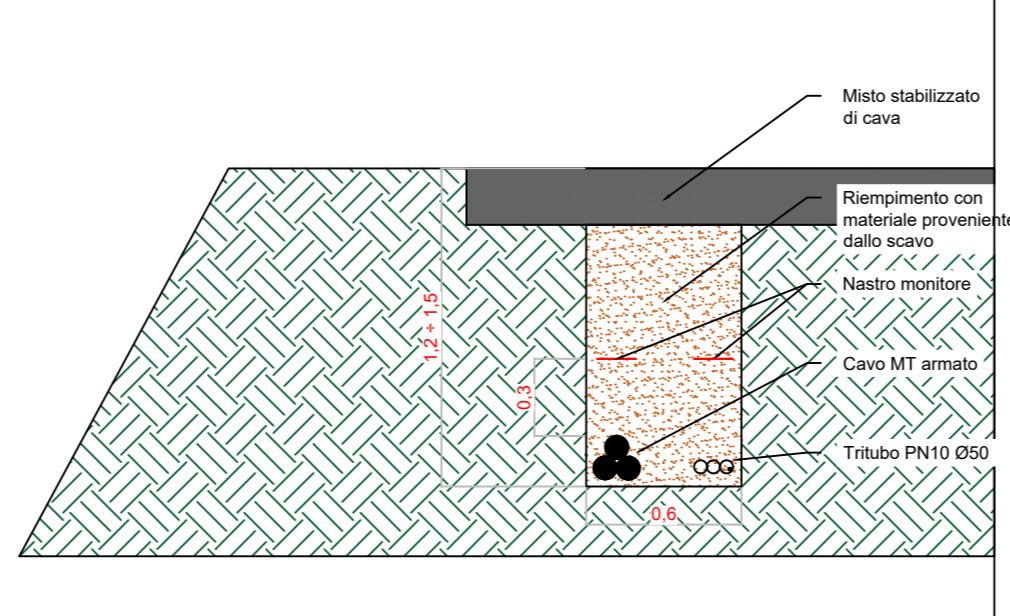


Particolare C - Sezione tipo di scavo per cavidotti in strada bianca (interno parco eolico)

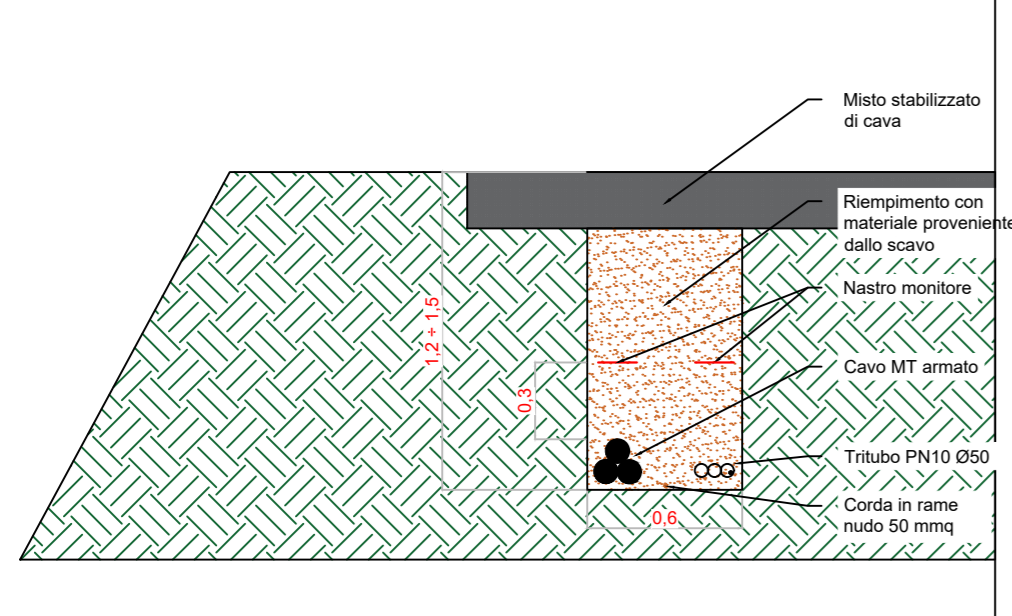

Particolare D - Sezione tipo di scavo per cavidotti in terreno agricolo (interno parco eolico)

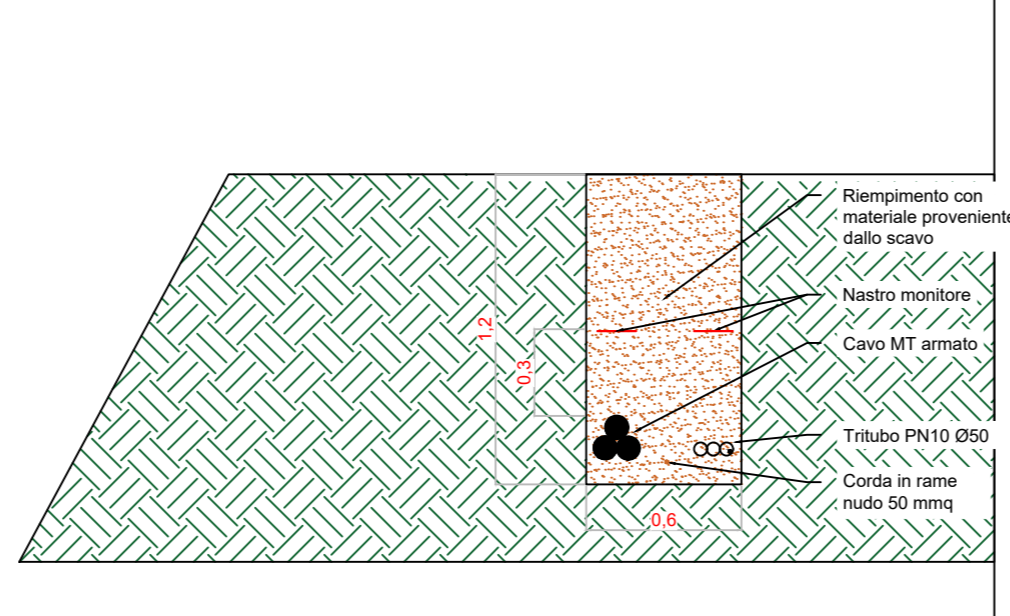

Particolare E - Sezione longitudinale tipo di scavo per attraversamento di fiumi o canali

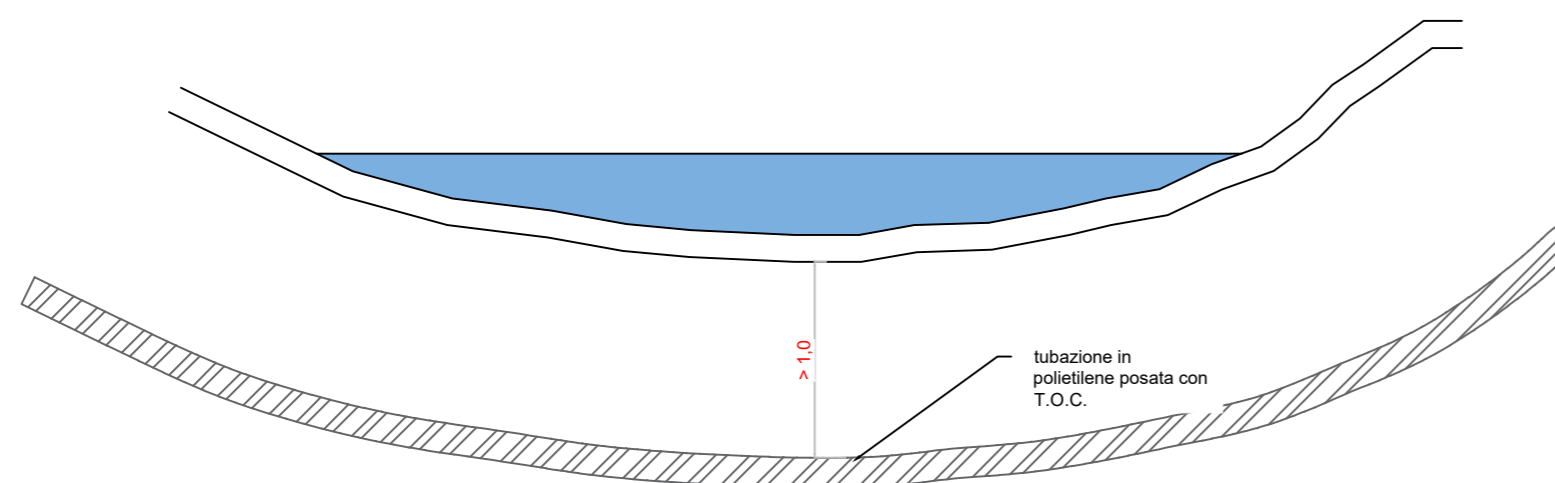

Regione: Campania
 Provincia: Avellino (AV)
 Comune: Calitri e Bisaccia
 Localita': Luzzano

PARCO EOLICO DI CALITRI
 Progetto Definitivo

Titolo: TIPOICO SEZIONE CAVIDOTTI

CODICE ELABORATO GRAFICO

IT / EOL / E-CALI / PDF / E / TP / 033 - a

Visti / Timbri:



Note:

REVISIONI					
Data	Rev.	Descrizione revisioni	Elaborato:	Controllato:	Approvato:
28/02/2024	a	Emissione	Luca Mura	Salvatore Giuliani	Vincenzo Pace

PARCO EOLICO di CALITRI

Parco Eolico di Calitri S.r.l.
 Sede legale in via Vittorio Alfieri n. 26 San Donaci (BR) cap 72025
 Sede operativa in via Ivrea n. 70, Rivoli (TO) cap 10098
 T +39 011 95 79 211
 F +39 011 95 79 245
 www.asja.energy