




PIANTA FORI A PAVIMENTO

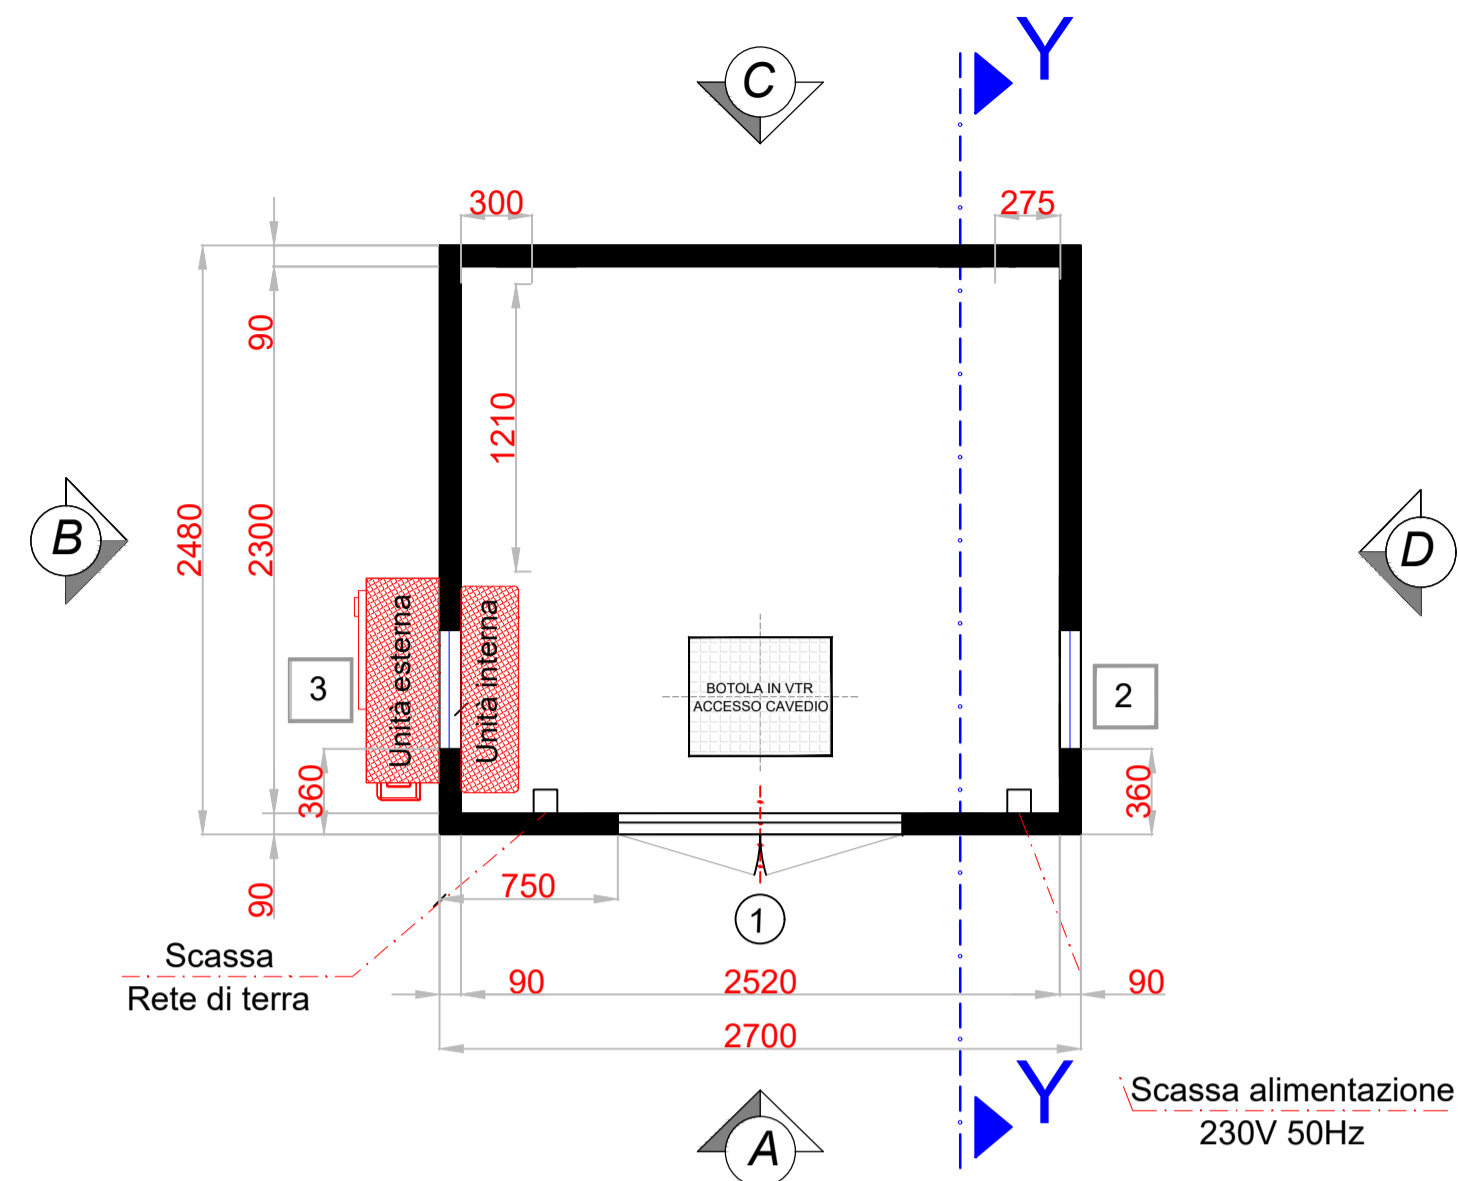



PIANTA IMP. ELET. LUCE E F.M.

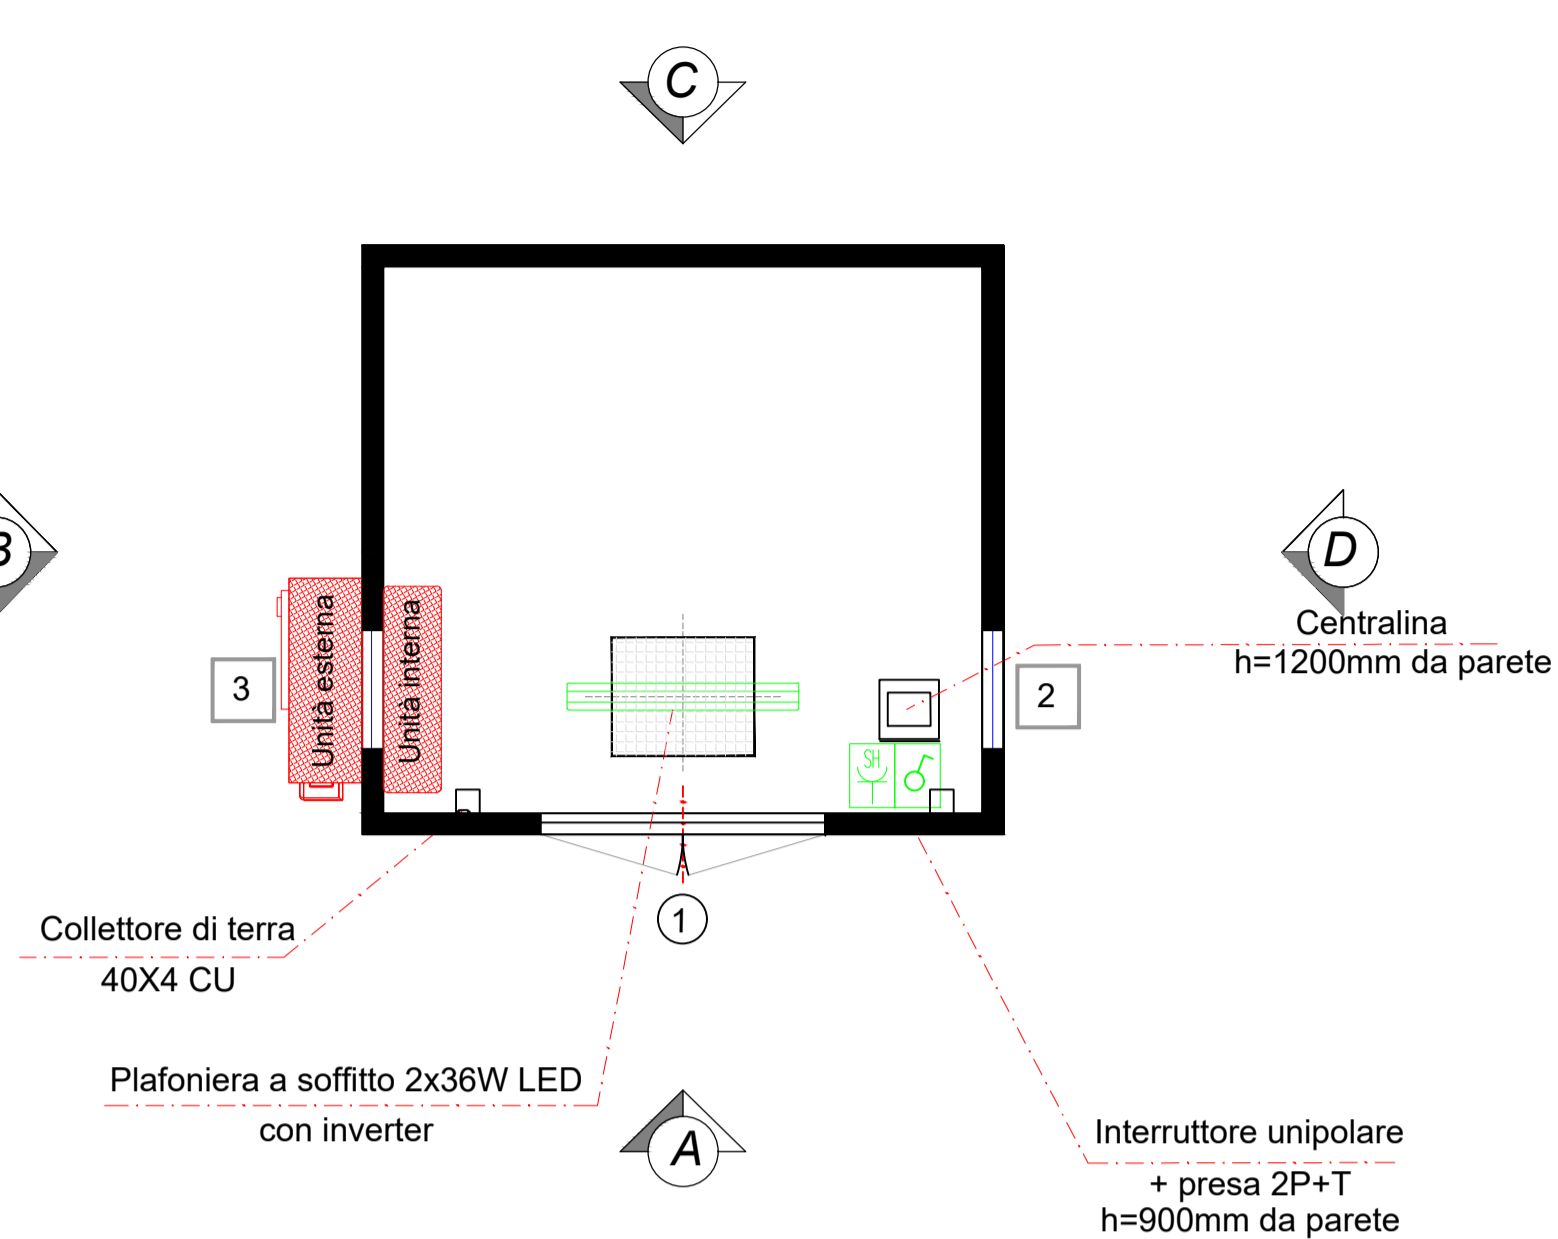

PIANTA VASCA DI FONDAZIONE

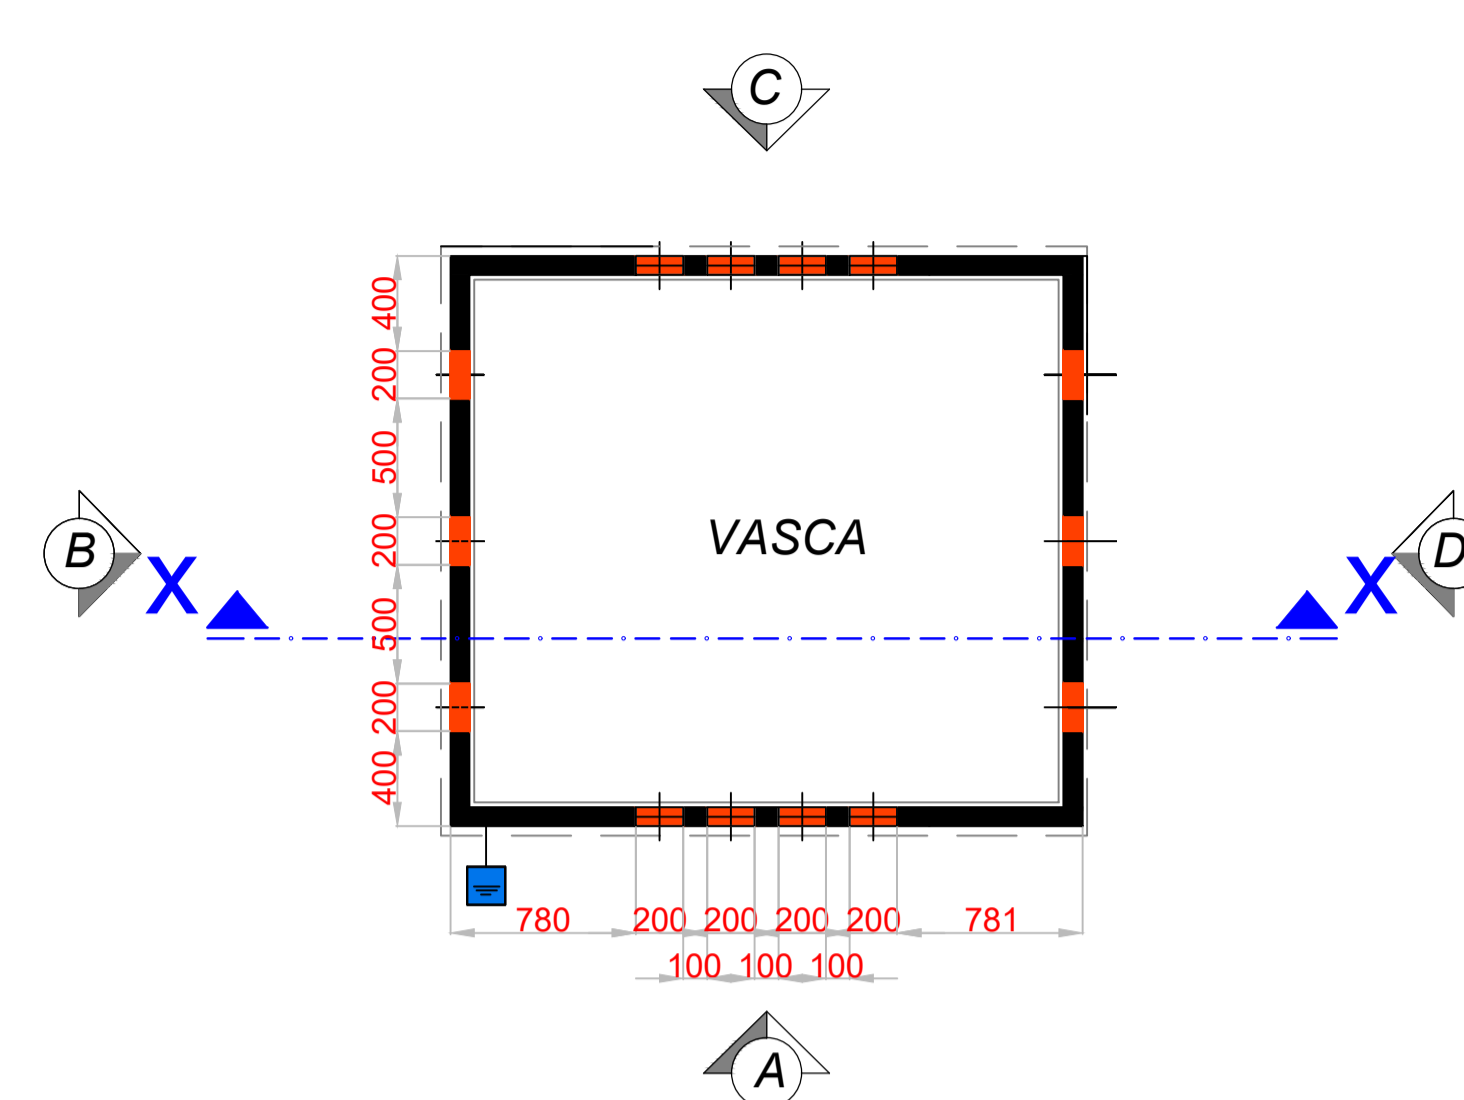


CONNETTORE DI TERRA

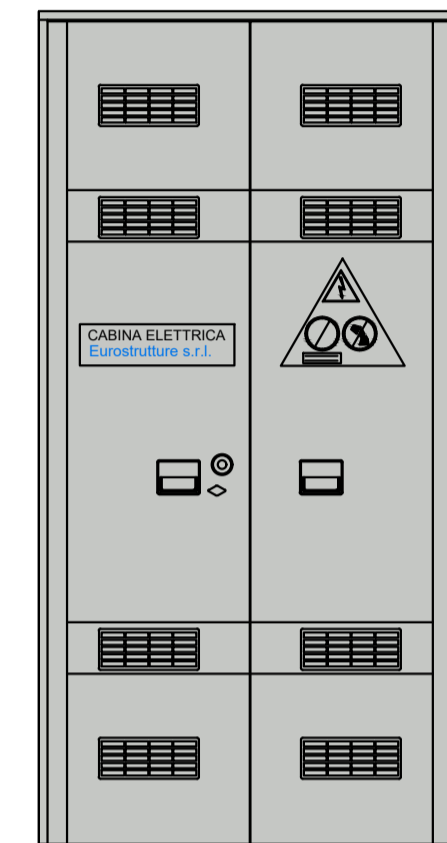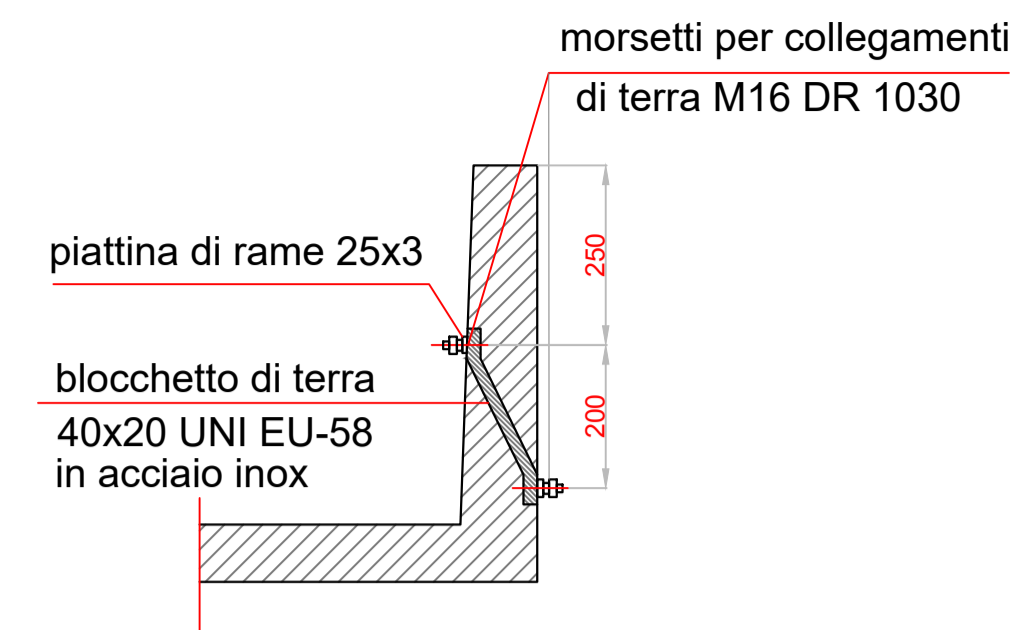


PARTICOLARE PORTA IN VETRORESINA

Codice Prodotto :PT2S2
 Dimensioni esterne (mm) :1225 x 2475 x 45
 Intonaco finito (mm) :1199 x 2445
 Dimensioni utili 1 ante (mm) :
 Dimensioni utili 2 ante (mm) :1111 x 2395
 Dimensioni utili 3 ante (mm) :
 Dimensioni utili 4 ante (mm) :
 Apertura :110°
 Portata aria :
 Passaggio aria :640 cmq


PROSPETTO LATO A

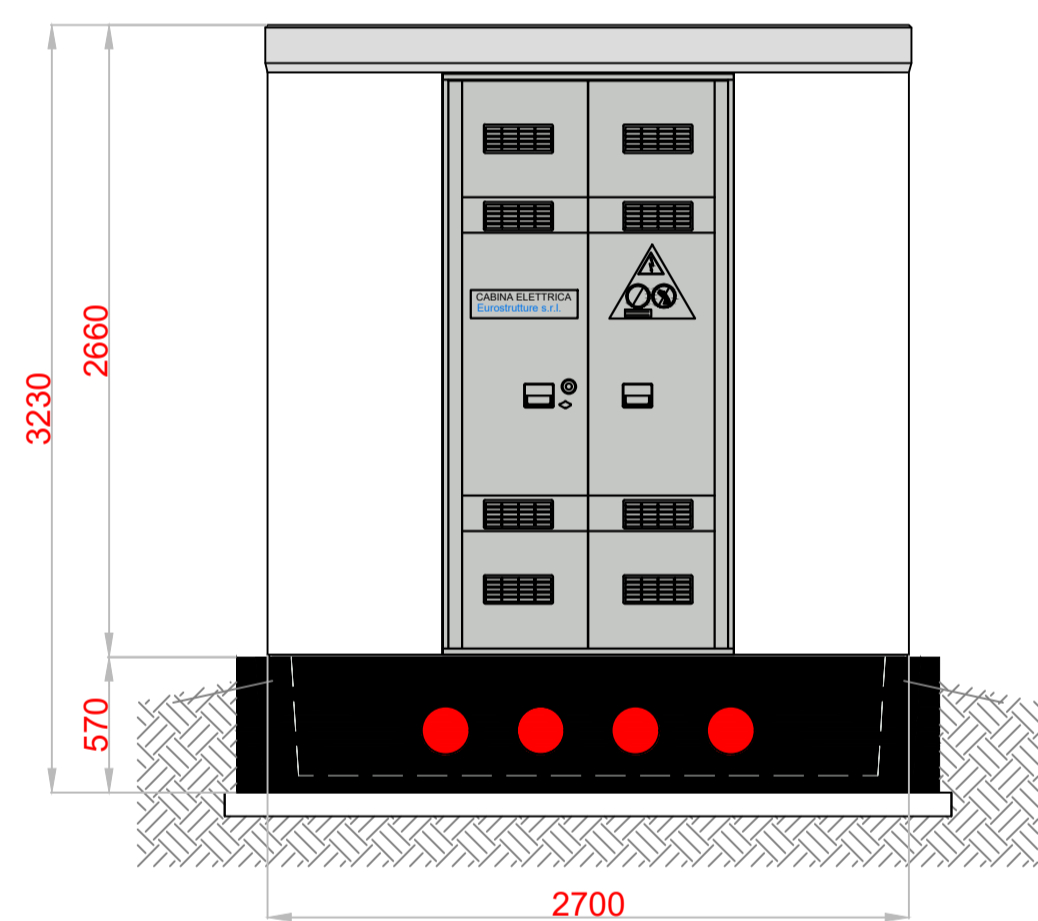


PROSPETTO LATO B

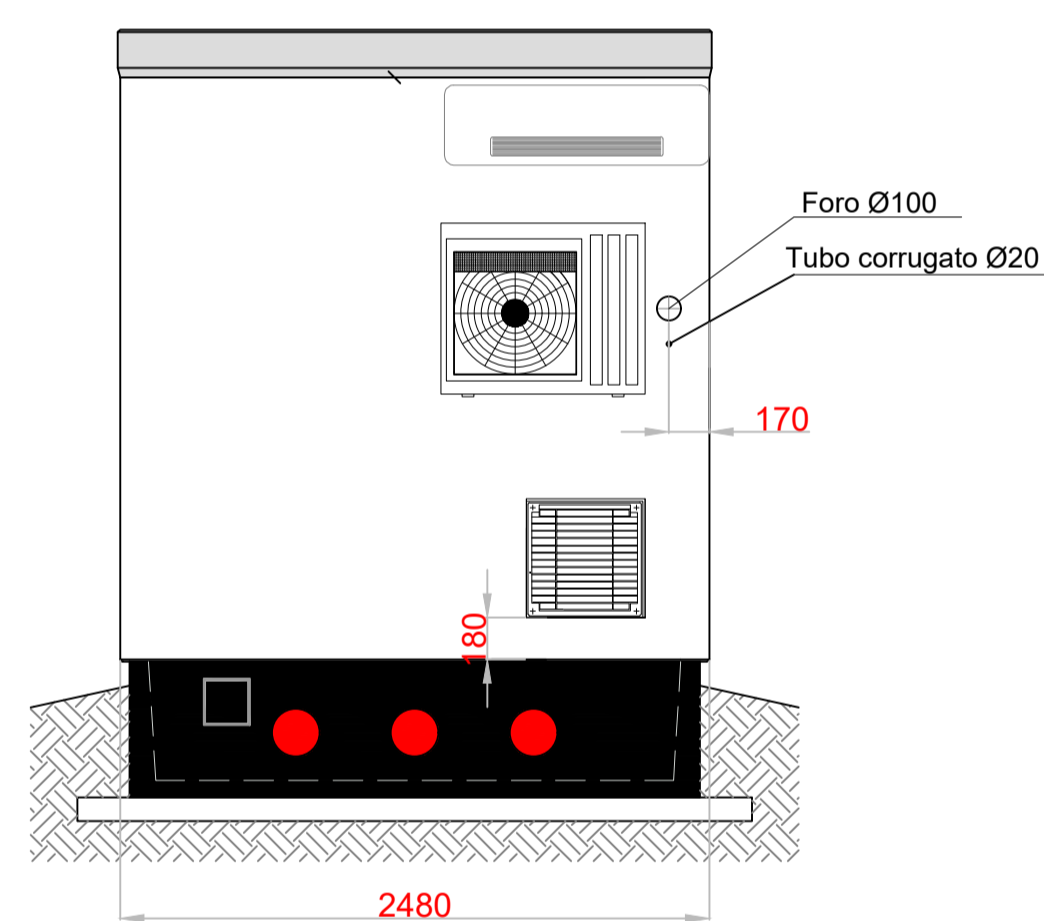


SEZIONE XX'

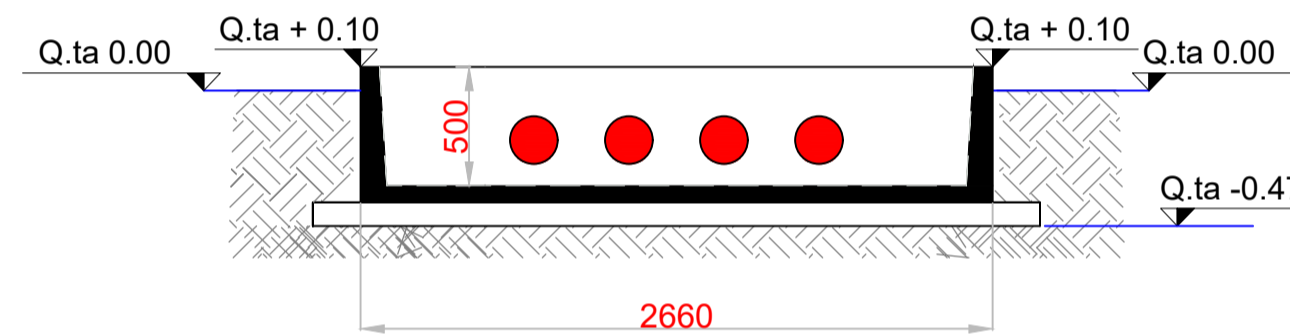


SEZIONE YY'

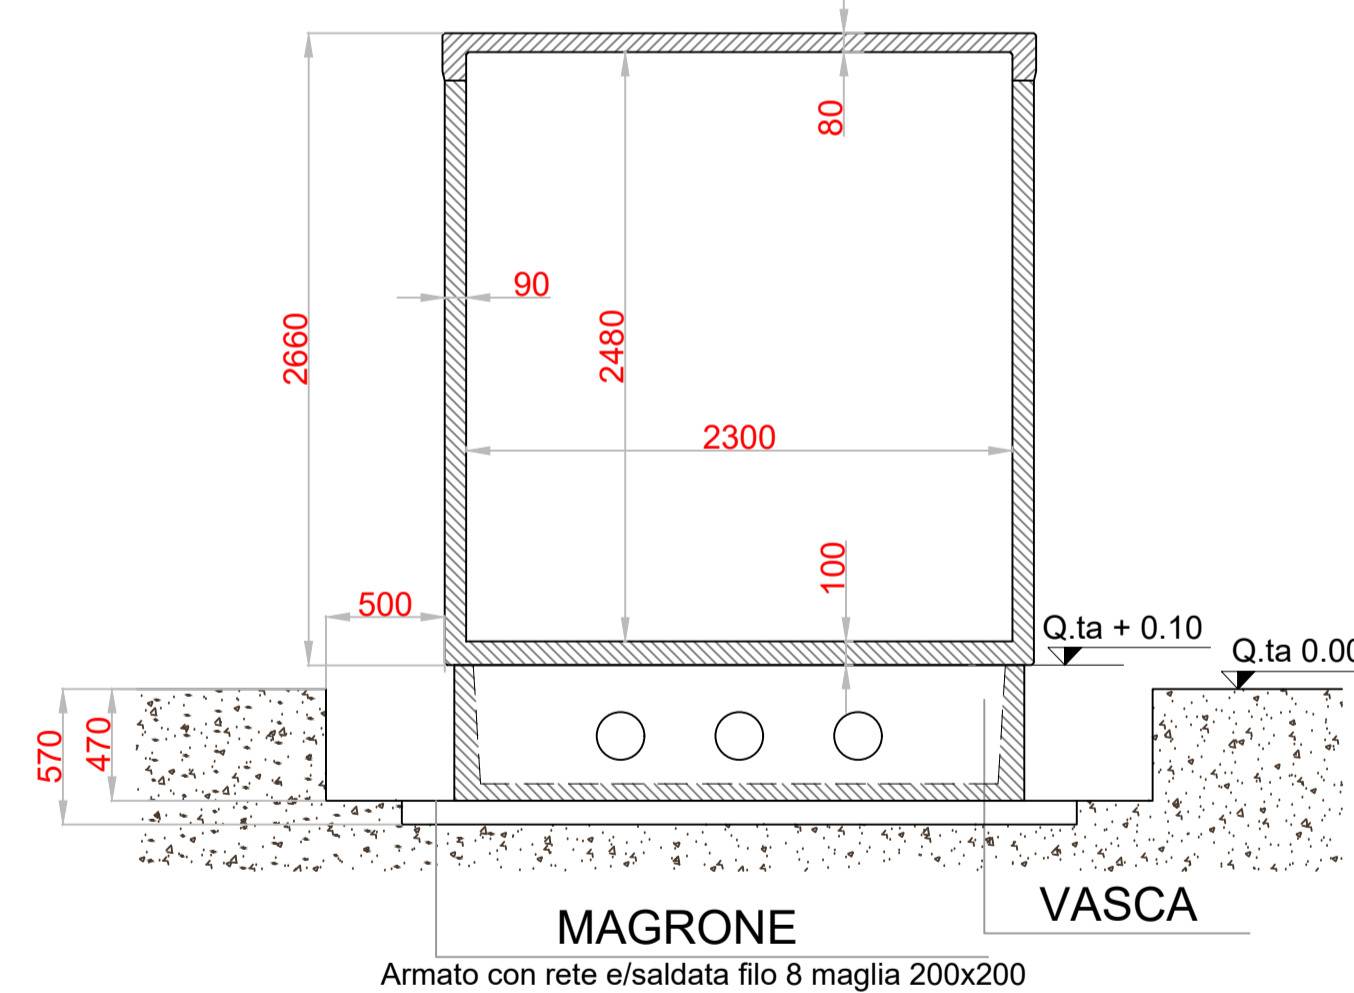

PROSPETTO LATO C

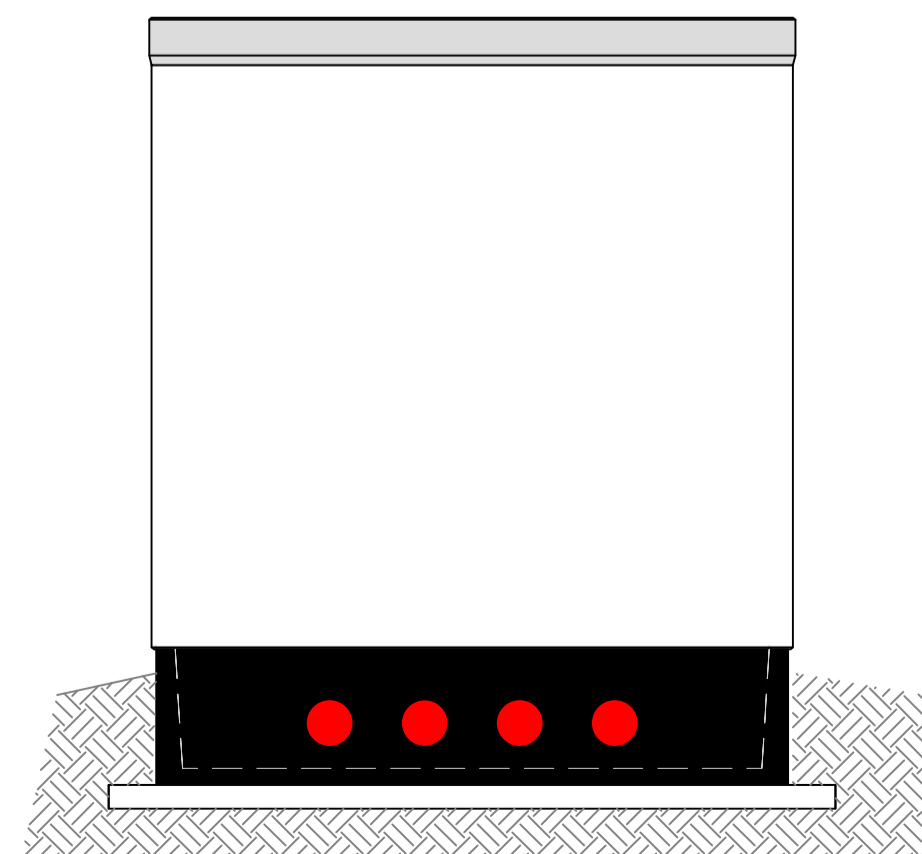

PROSPETTO LATO D

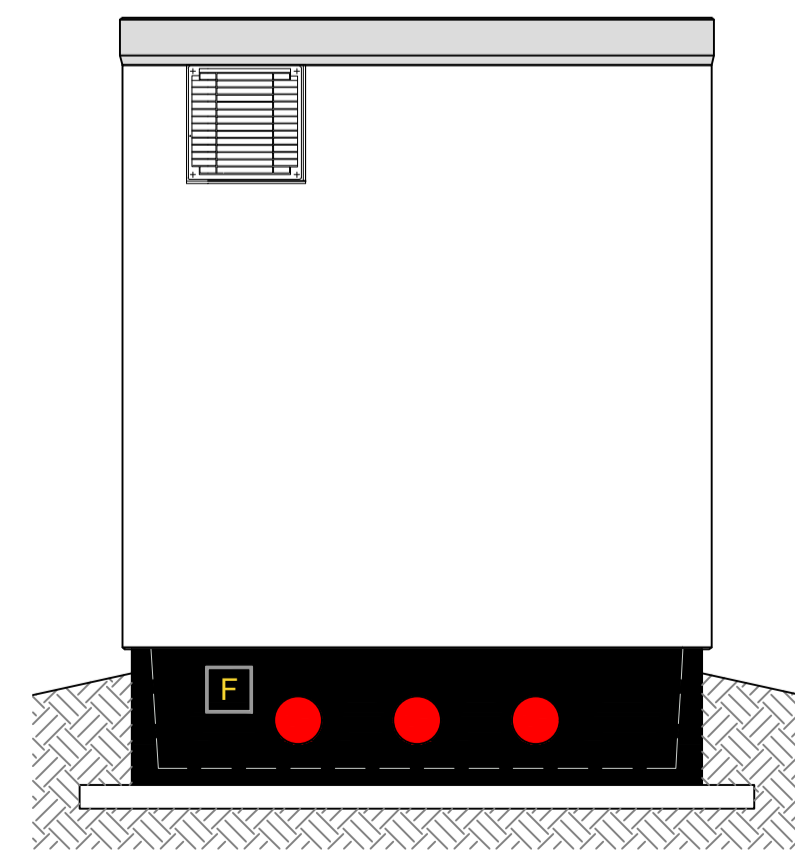

LEGENDA

- 1 PORTA A DUE ANTE IN VTR (mm 1200x2450)
- 2 GRIGLIA ALTA IN VTR (mm 500x500)
- 3 GRIGLIA BASSA IN VTR (mm 500x500)

FORI A PAVIMENTO

- COLORE FRONTE COPERTURA : GRIGIO RAL 7037
- COLORE ESTERNO : RAL 1011
- COLORE VASCA DI FONDAZIONE: NERO PRIMER

Regione: Campania
 Provincia: Avellino (AV)
 Comune: Calitri e Bisaccia
 Località: Luzzano

PARCO EOLICO DI CALITRI Progetto Definitivo

Titolato CABINA DI SMISTAMENTO - PARTICOLARI COSTRUTTIVI

CODICE ELABORATO GRAFICO

IT /EOL/ E-CALI / PDF / E / PAR/ 036 - a

Visti / Timbri:



Note:

REVISIONI

Data	Rev.	Descrizione revisioni	Elaborato:	Controllato:	Approvato:
28/02/2024	a	Emissione	Luca Mura	Salvatore Giuliani	Vincenzo Pace

PARCO EOLICO di CALITRI

Parco Eolico di Calitri S.r.l.
 Sede legale in via Vittorio Alfieri n. 25 San Donaci (BR) cap 72025
 Sede operativa in via Itria n. 70, Rovoli (TO) cap 10098
 T +39 011 95 79 211
 F +39 011 95 79 245
 www.asja.energy