Turbina CA02 - SEZIONE 1 - scala 1:200

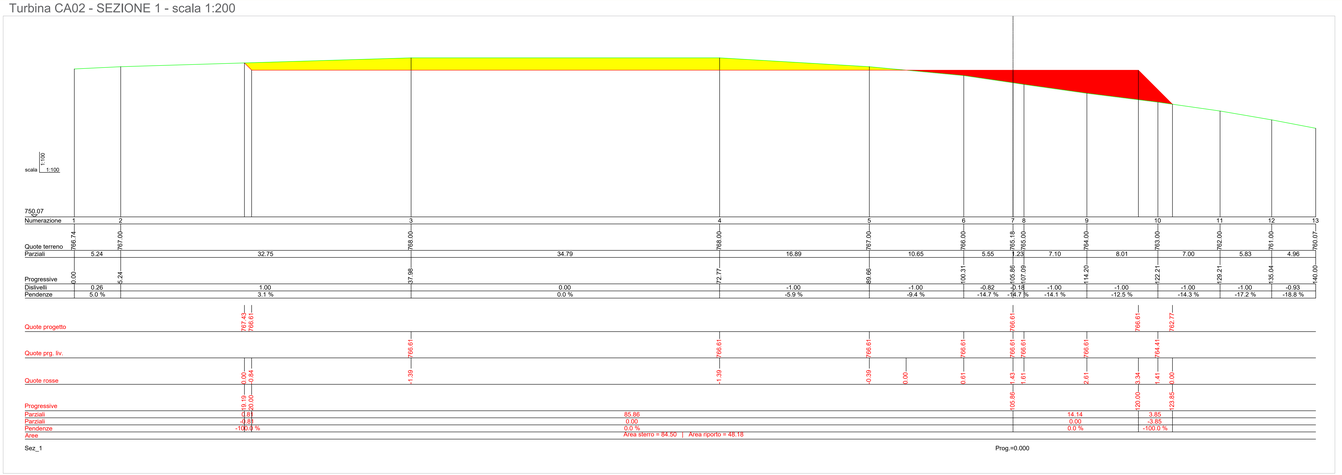

Turbina CA01 - SEZIONE 3 - scala 1:200

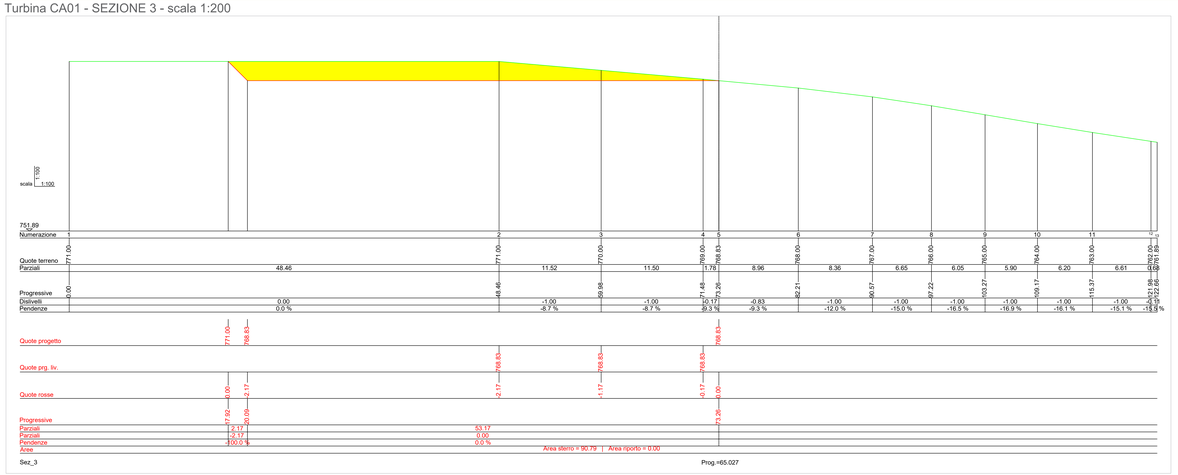

Turbina CA02 - SEZIONE 2 - scala 1:200

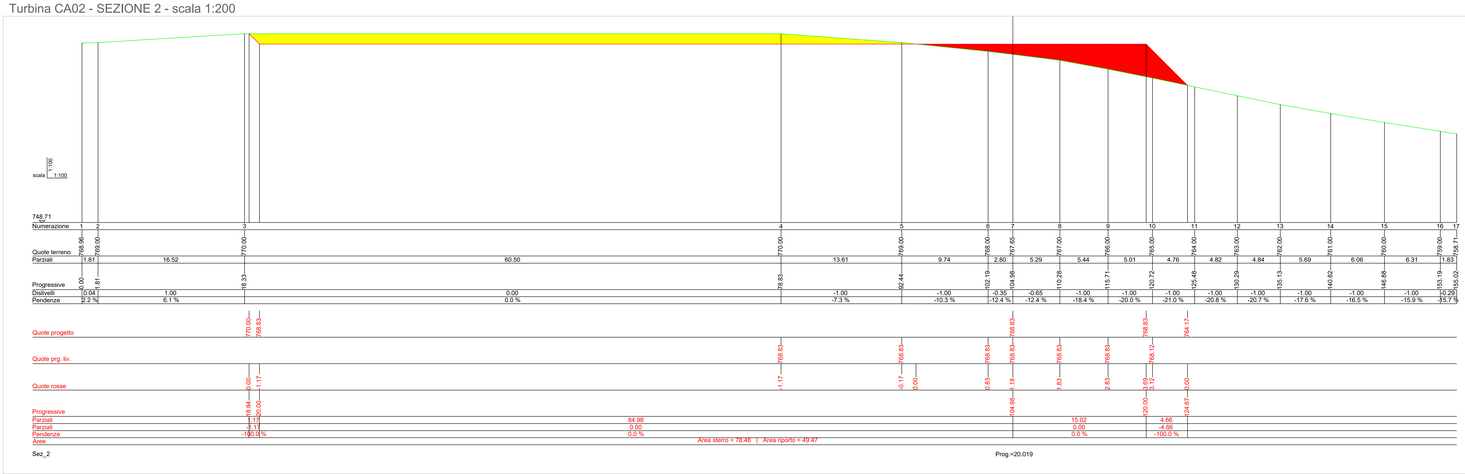

Turbina CA02 - SEZIONE 4 - scala 1:200

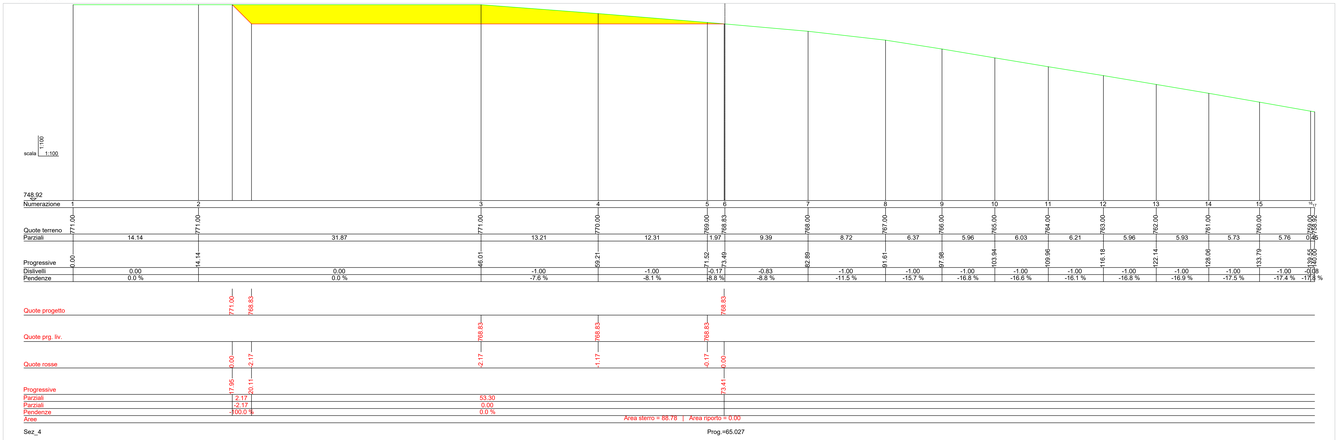

Turbina CA02 - PROFILO - scala 1:200

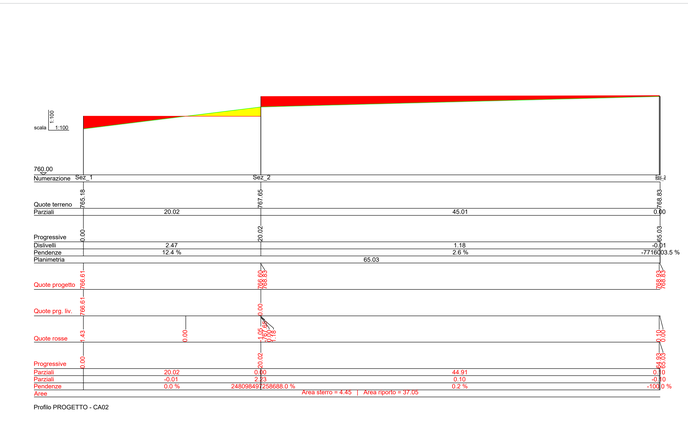

Regione: Campania
Provincia: Avellino (AV)
Comune: Calitri e Bisaccia
Localita': Luzzano

PARCO EOLICO DI CALITRI
Progetto Definitivo

Titolo: Profilo e sezioni strade e piazzole turbina CA02

CODICE ELABORATO GRAFICO

IT / EOL / E-CALI / PDF / C / PS / 064 - a

Visti / Timbri:

Note:

REVISIONI

Data	Rev.	Descrizione revisioni	Elaborato:	Controllato:	Approvato:
05/06/2024	a	Emissione	Consulente/Progettista	Consulente/Progettista	Parco Eolico di Calitri S.r.l.

PARCO EOLICO di CALITRI
Parco Eolico di Calitri S.r.l.
Sede legale in via Vittorio Alfieri n. 26 San Donaci (BR) cap 72025
Sede operativa in via Isma n. 70, Rivoli (TO) cap 10098
T +39 011 95 79 311
F +39 011 95 79 245
www.aqua.energy

ATECH SOCIETÀ DI INGEGNERIA
ATECH srl
Via Caduti di Nassiriya, 55
70124- Bari (BA)
pec: atechsrl@legalmail.it

Ing. Alessandro Ambrosio
ORDINE DEGLI INGEGNERI della Provincia di Bari
Sez. A - 10743
Ing. Alessandro Ambrosio

Il DIRETTORE TECNICO
Ing. Dario Troiano
ORDINE DEGLI INGEGNERI della Provincia di Bari
Sez. A - 4383
Ing. Dario Troiano

Foglio n° 1 di 1
Scala: SCALA
Formato UNI A0