Turbina CA05 - SEZIONI - scala 1:200

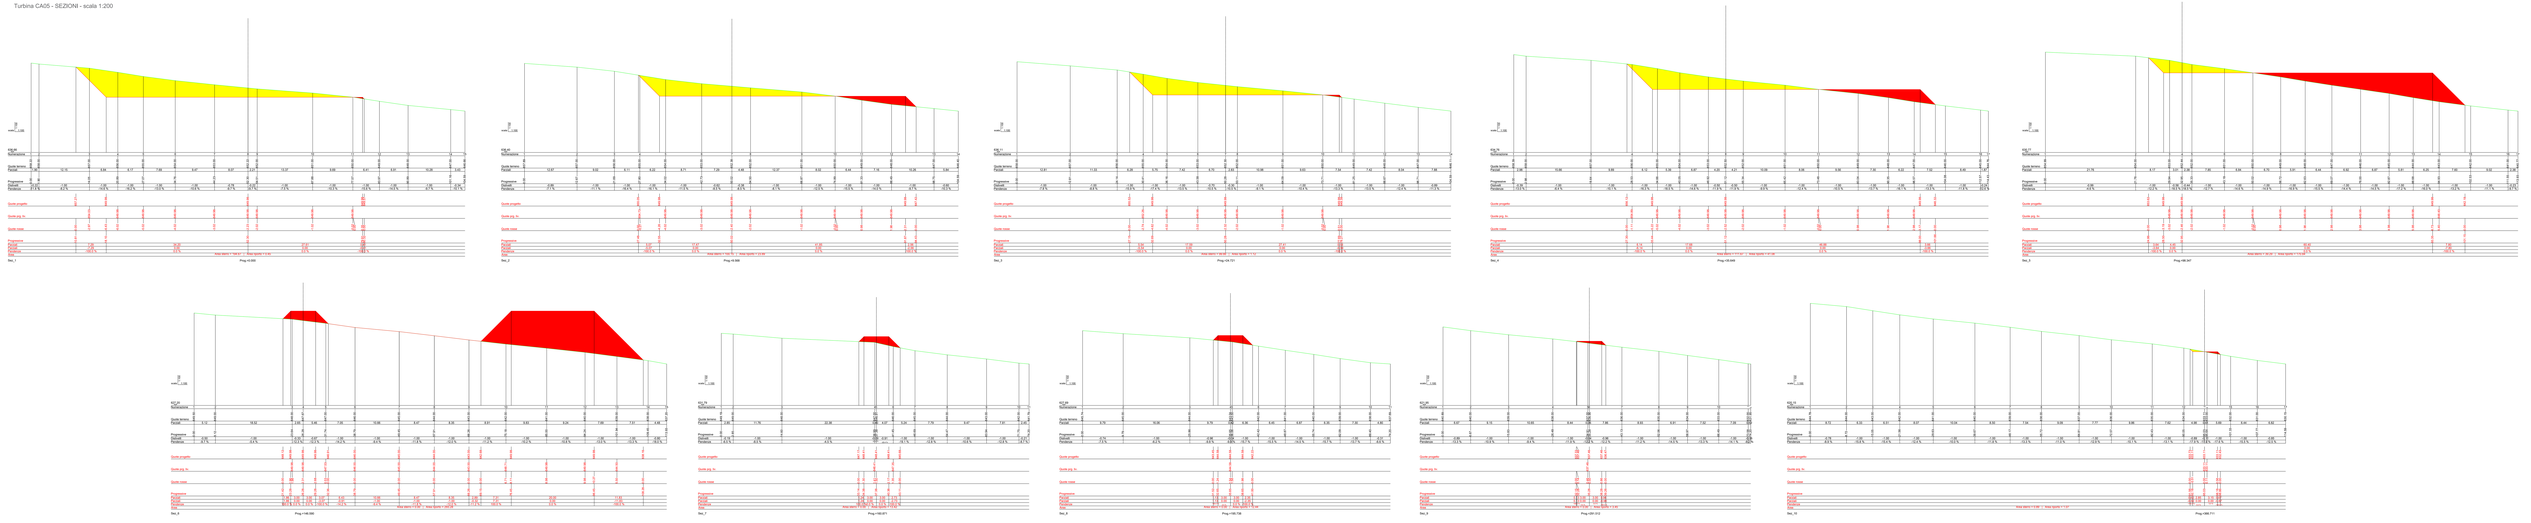

Turbina CA05 - PROFILO - scala 1:200

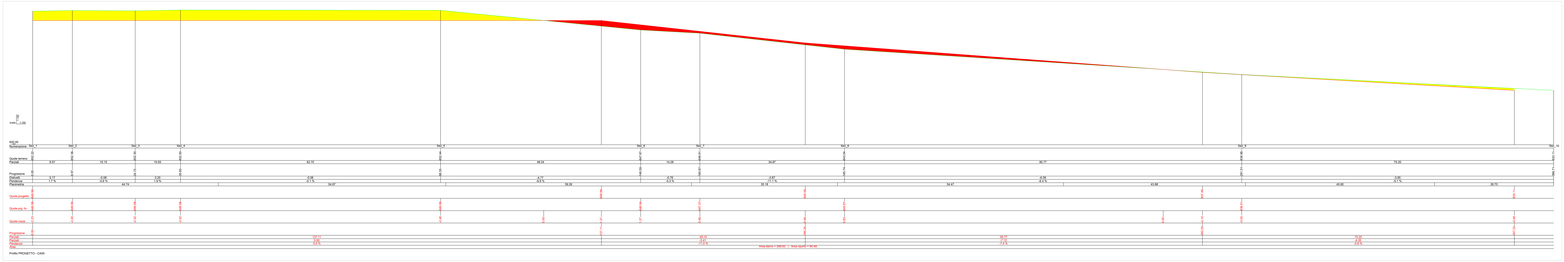

Regione:	Campania
Provincia:	Avellino (AV)
Comune:	Calitri e Bisaccia
Località:	Landolfi

PARCO EOLICO DI CALITRI

Progetto Definitivo

Titolo: Profilo e sezioni strade e piazzole turbina CA05

CODICE ELABORATO GRAFICO

IT / EOL / E-CALI / PDF / C / PS / 067 - a

Title / Titolo:

Note:

REVISIONE

Data	Rev.	Descrizione revisione	Redatto	Controllato	Approvato

Definitivo / Definitive

Esecutivo / Executive

Il Responsabile dell'Integrazione Prestazioni Specialistiche
Dott. Ing. Giuseppe Carlo Marino
Ordine degli Ingegneri della Provincia di Bari n. 4577

Il Responsabile del Procedimento
Dott. Ing. Pietro Lo Monaco
Ordine degli Ingegneri della Provincia di Bari n. 4577

PARCO EOLICO DI CALITRI
Proprietà esclusiva della società PARCO EOLICO DI CALITRI S.R.L. Vietata la riproduzione o la divulgazione in qualsiasi forma, anche parziale, senza l'autorizzazione scritta della società PARCO EOLICO DI CALITRI S.R.L.

ATECH
ATECH s.r.l.
Ingegneria Architettura Ambiente
Via Gramsci, 14 - 40122 Bologna
tel. +39 051 0928011
sito: www.atech.it
e-mail: info@atech.it

Scala / SCALE: 1:200

Foglio n° / Sheet n° 1 di / of 1