

Regione: Campania
Provincia: Avellino (AV)
Comune: Calitri e Bisaccia
Localita': Luzzano

PARCO EOLICO DI CALITRI Progetto Definitivo

Titolo: Allegati SIA - Piano Urbanistico Comunale di Calitri (PUC)

CODICE ELABORATO GRAFICO

IT / EOL / E-CALI / PDF / A / CT / 074 - a

Visti / Timbri:

Note:

REVISIONI

Data	Rev.	Descrizione revisioni	Elaborato:	Controllato:	Approvato:
00/00/2024	a	Emissione	Consulente/Progettista	Consulente/Progettista	Parco Eolico di Calitri S.r.l.

PARCO EOLICO di CALITRI

Parco Eolico di Calitri S.r.l.
Sede legale in via Vittorio Alfieri n. 26 San Donaci (BR) cap 72025
Sede operativa in via Ivrea n. 70, Rivoli (TO) cap 10098
T +39 011 95 79 211
F +39 011 95 79 245
www.asja.energy




ATECH srl
Via Caduti di Nassirya, 55
70124- Bari (BA)
pec: atechsrl@legalmail.it

Ing. Alessandro Antezza



Il DIRETTORE TECNICO
Ing. Orazio Tricarico



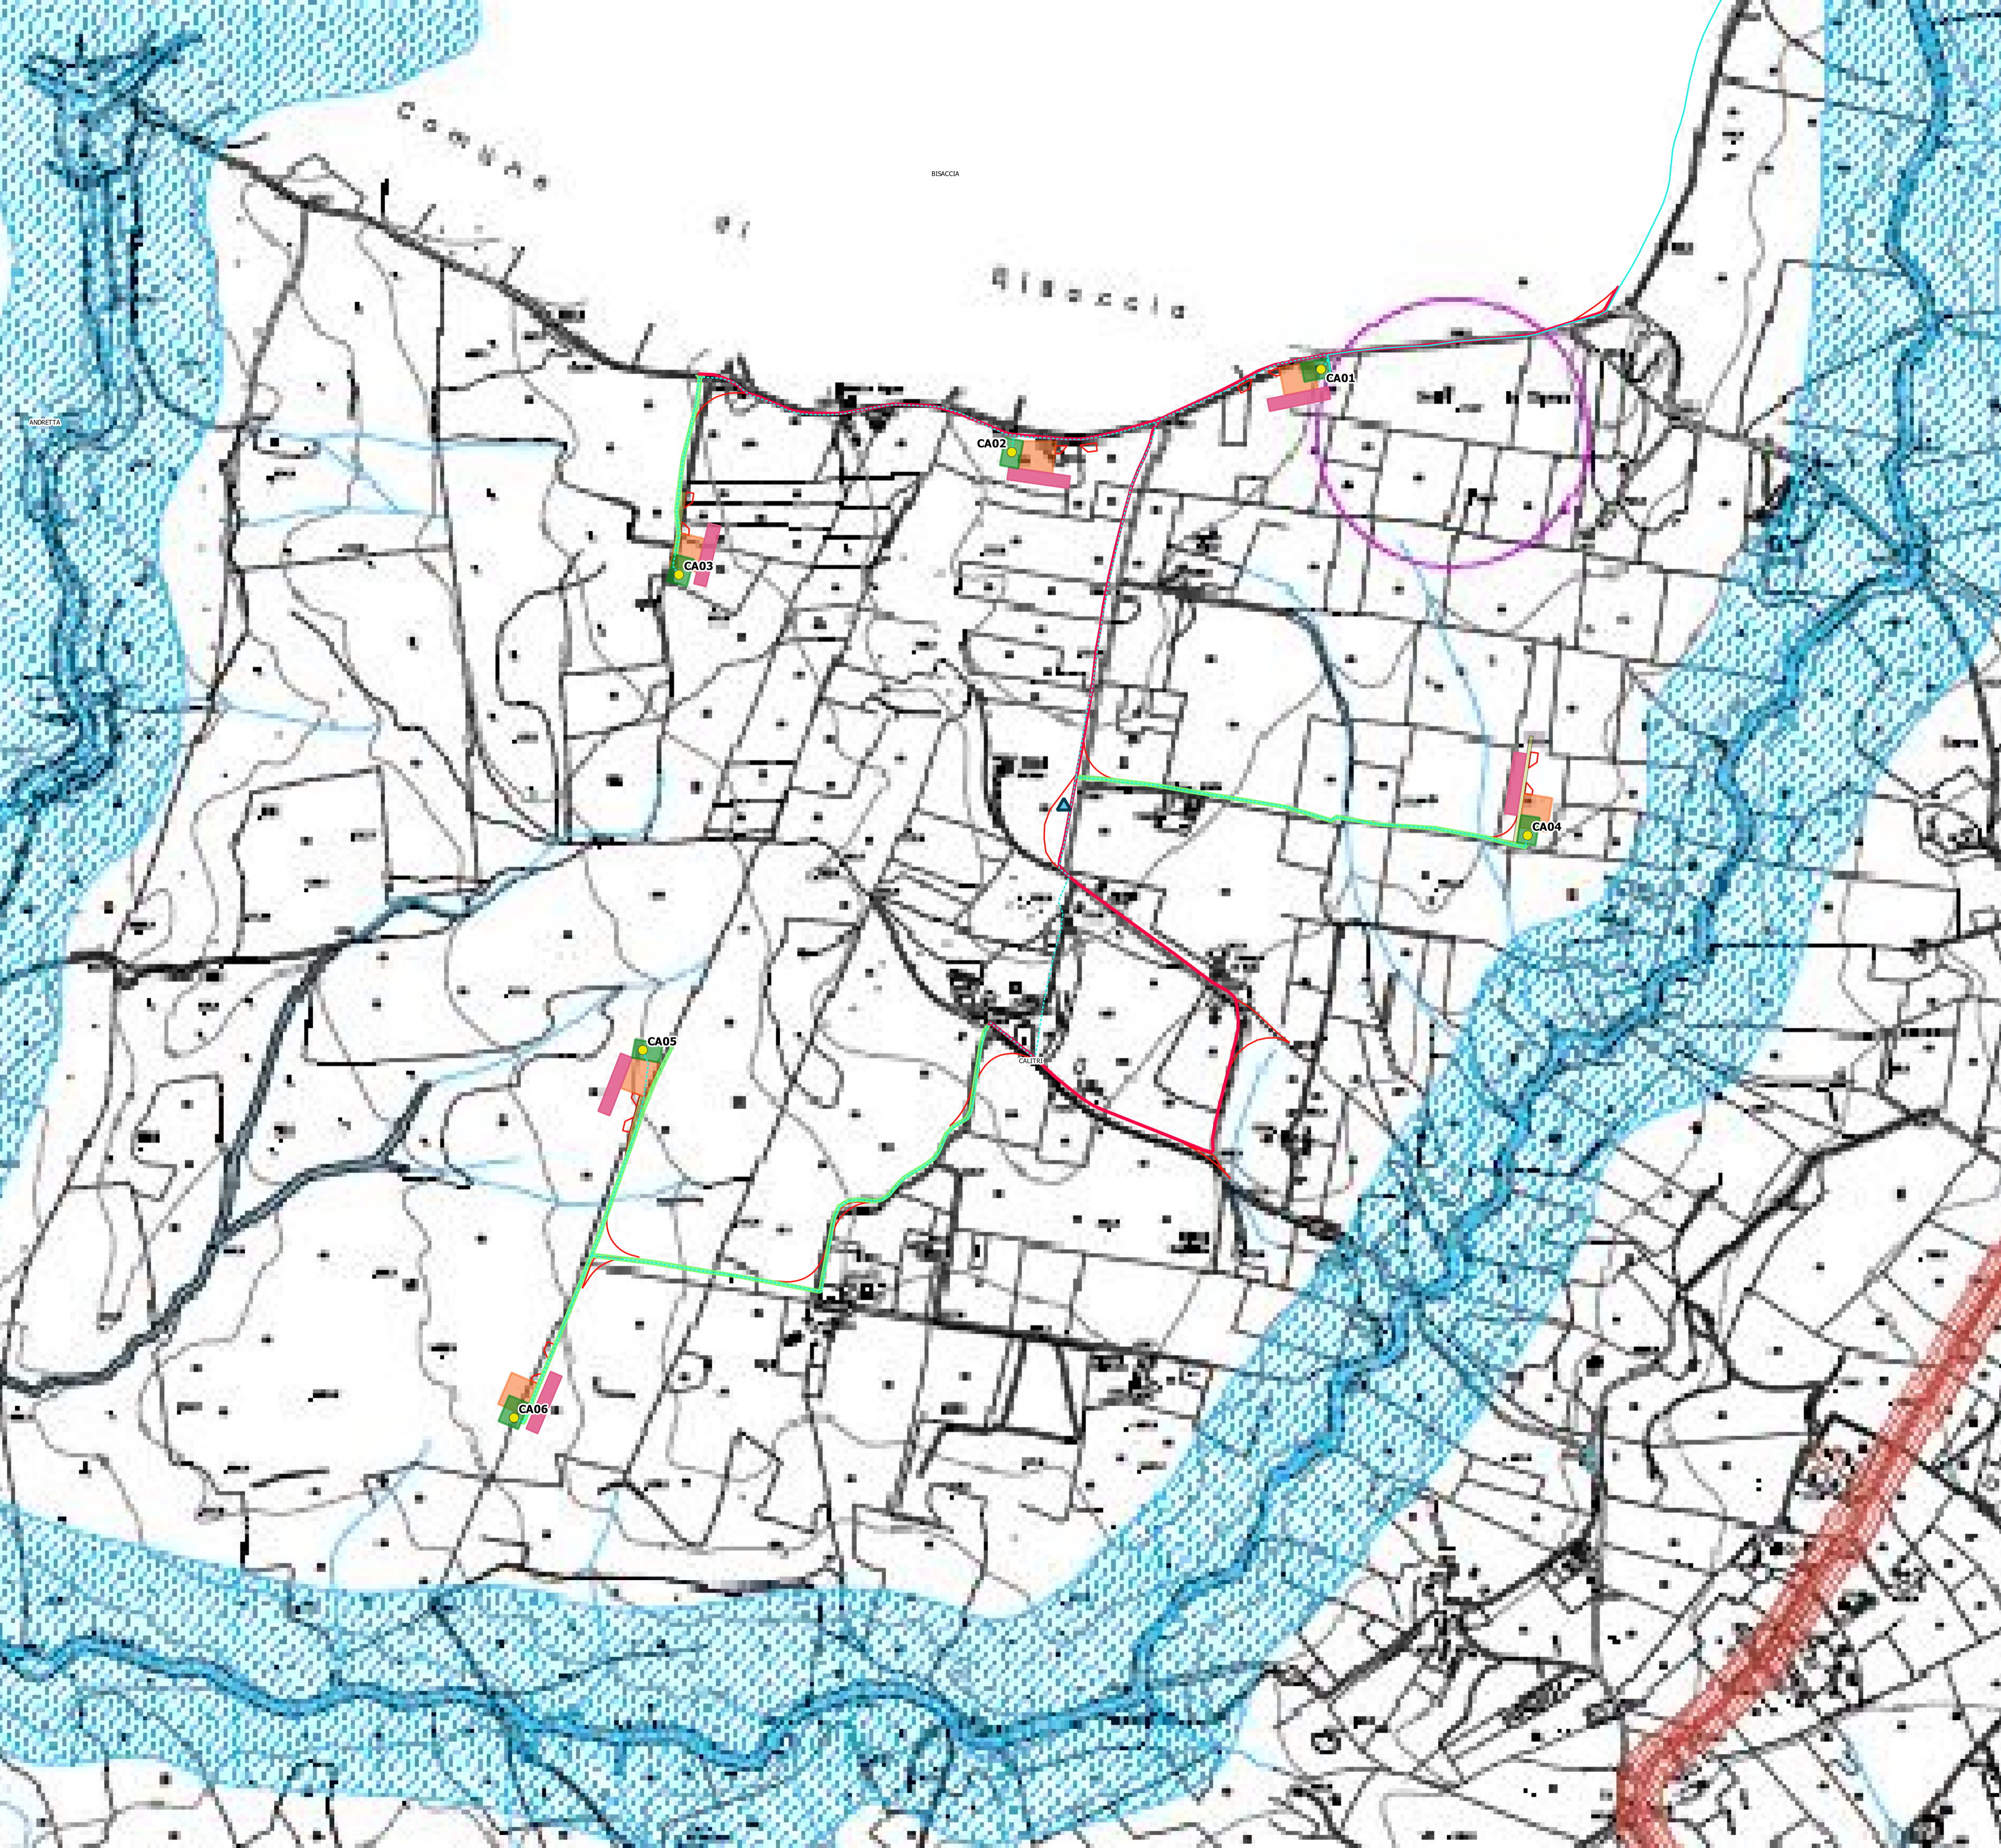

LEGENDA

- Turbine
- ▲ Anemometro
- Cavidotto MT interno
- Cavidotto MT esterno
- Cavidotto_AT
- Piazzole def
- strada DEF
- stoccaggio_pale
- Piazzola di cantiere_area
- Strade di cantiere
- Adeguaanti stradali
- SEU

LEGENDA

- Limite amministrativo comunale
- Limite amministrativo regionale
- Limite centro abitato

AREE DI NON TRASFORMABILITÀ

Arete tutelate per legge

- Fascia di rispetto dei fiumi
- Fascia di rispetto delle strade extraurbane di tipo C
- Fascia di rispetto delle strade extraurbane di tipo F
- Fascia di rispetto delle strade locali
- Fascia di rispetto delle ferrovie
- Fascia di rispetto dei cimiteri
- Fascia di rispetto degli elettrodotti

AREE A TRASFORMABILITÀ CONDIZIONATA

Vincoli naturalistici

- Fascia di rispetto dei corsi di acqua (D.Lgs. 42/2004,150 m)
- Rete Natura 2000 - SIC "Bosco di Zampaglione"

Vincoli archeologici e storico-artistici

- Aree archeologiche vincolate (L. 1089/1939 - D.Lgs 42/2004)
- Immobili storico-artistici vincolati (D.Lgs n 42/2004)
- Aree di interesse archeologico
- Altri beni di interesse storico-artistico