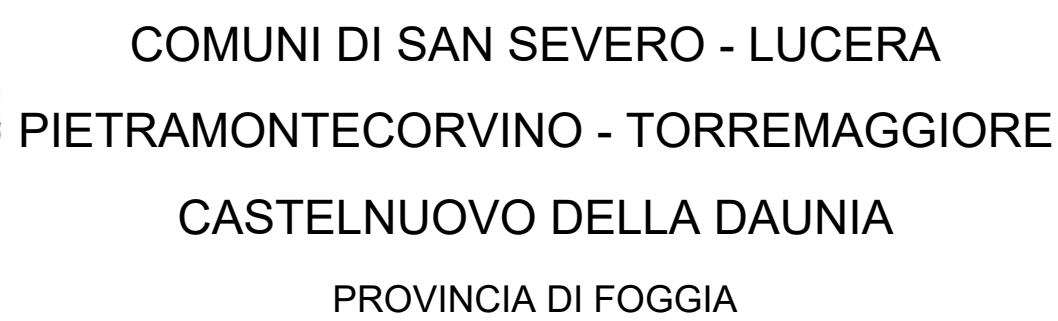


**PROCEDIMENTO UNICO
AMBIENTALE (PUA)**

**VALUTAZIONE DI IMPATTO
AMBIENTALE (VIA)**

D.Lgs. 152/2006 ss.mm.ii. (Art.27)
"Norme in materia ambientale"

PROGETTO	FENICE
----------	--------

DITTA	NVA Fenice S.r.l.
-------	-------------------

TAV03E

SCALA 1:5.000

Titolo dell'allegato:

LAYOUT SU CTR

				CARATTERISTICHE GENERALI D'IMPIANTO	
				GENERATORE	IMPIANTO
				• Altezza mezzo: fino a 175 m • Numero generatori: 51	• Diametro rotore: fino a 172 m • Potenza complessiva: fino a 267,2 MW
0	EMISSIONE	08/02/2024		• Preleva unitario: fino a 7,2 MW	
REV	DESCRIZIONE	DATA			

Il proponente:
NVA Fenice S.r.l.
Via Lepetit, 8
20045 Lainate (MI)
nvafigurella@legalmail.it

Il progettista:
ATS Engineering srl
P.zza Giovanni Paolo II, 8
71017 Torremaggiore (FG)
0882/393197
atseng@pec.it

Il tecnico:
Ing. Eugenio Di Gianvito
atsing@atsing.eu

LEGENDA



Aerogeneratori



Stazione di Elevazione



Stazione Terna



Storage



Locale Misure

Piazzola di mon



Cavidotto intern



Cavidotto ester



Strade da realizzare



Strade da adegu



AVI (Area vasta d'indagine)

Scala 1:150.000

