COMUNI DI SAN SEVERO - LUCERA
PIETRAMONTECORVINO - TORREMAGGIORE
CASTELNUOVO DELLA DAUNIA
PROVINCIA DI FOGGIA

PROGETTO PER LA REALIZZAZIONE DI UN PARCO EOLICO

RICHIESTA DI AUTORIZZAZIONE UNICA
D.Lgs. 387/2003

PROCEDIMENTO UNICO AMBIENTALE (PUA)

VALUTAZIONE DI IMPATTO AMBIENTALE (VIA)

D.Lgs. 152/2006 ss.mm.ii. (Art.27)
"Norme in materia ambientale"

PROGETTO	FENICE
DITTA	NVA Fenice S.r.l.

TAV03L

SCALA 1:5.000

Titolo dell'allegato:

LAYOUT SU CTR

REV.	DESCRIZIONE	DATA
0	EMISSIONE	08/02/2024

CARATTERISTICHE GENERALI D'IMPIANTO

GENERATORE
- Altezza mozzo: fino a 175 m
- Diametro rotore: fino a 172 m
- Potenza unitaria: fino a 7,2 MW

IMPIANTO
- Numero generatori: 51
- Potenza complessiva: fino a 367,2 MW

Il proponente:
NVA Fenice S.r.l.
Via Lepetit, 8
20045 Lainate (MI)
nvafigurella@legalmail.it

Il progettista:
ATS Engineering srl
P.zza Giovanni Paolo II, 8
71017 Torremaggiore (FG)
0882/393197
atseng@pec.it

Il tecnico:
Ing. Eugenio Di Gianvito
atsing@atsing.eu
DI GIANVITO EUGENIO
12.03.2024
15:49:23
GMT+01:00

LEGENDA

- Aerogeneratori
- Stazione di Elevazione
- Stazione Terna
- Storage
- Locale Misure
- Piazzola di montaggio
- Cavidotto interno
- Cavidotto esterno
- Strade da realizzare
- Strade da adeguare
- AVI (Area Vasta d'Indagine)
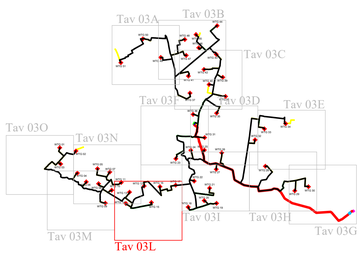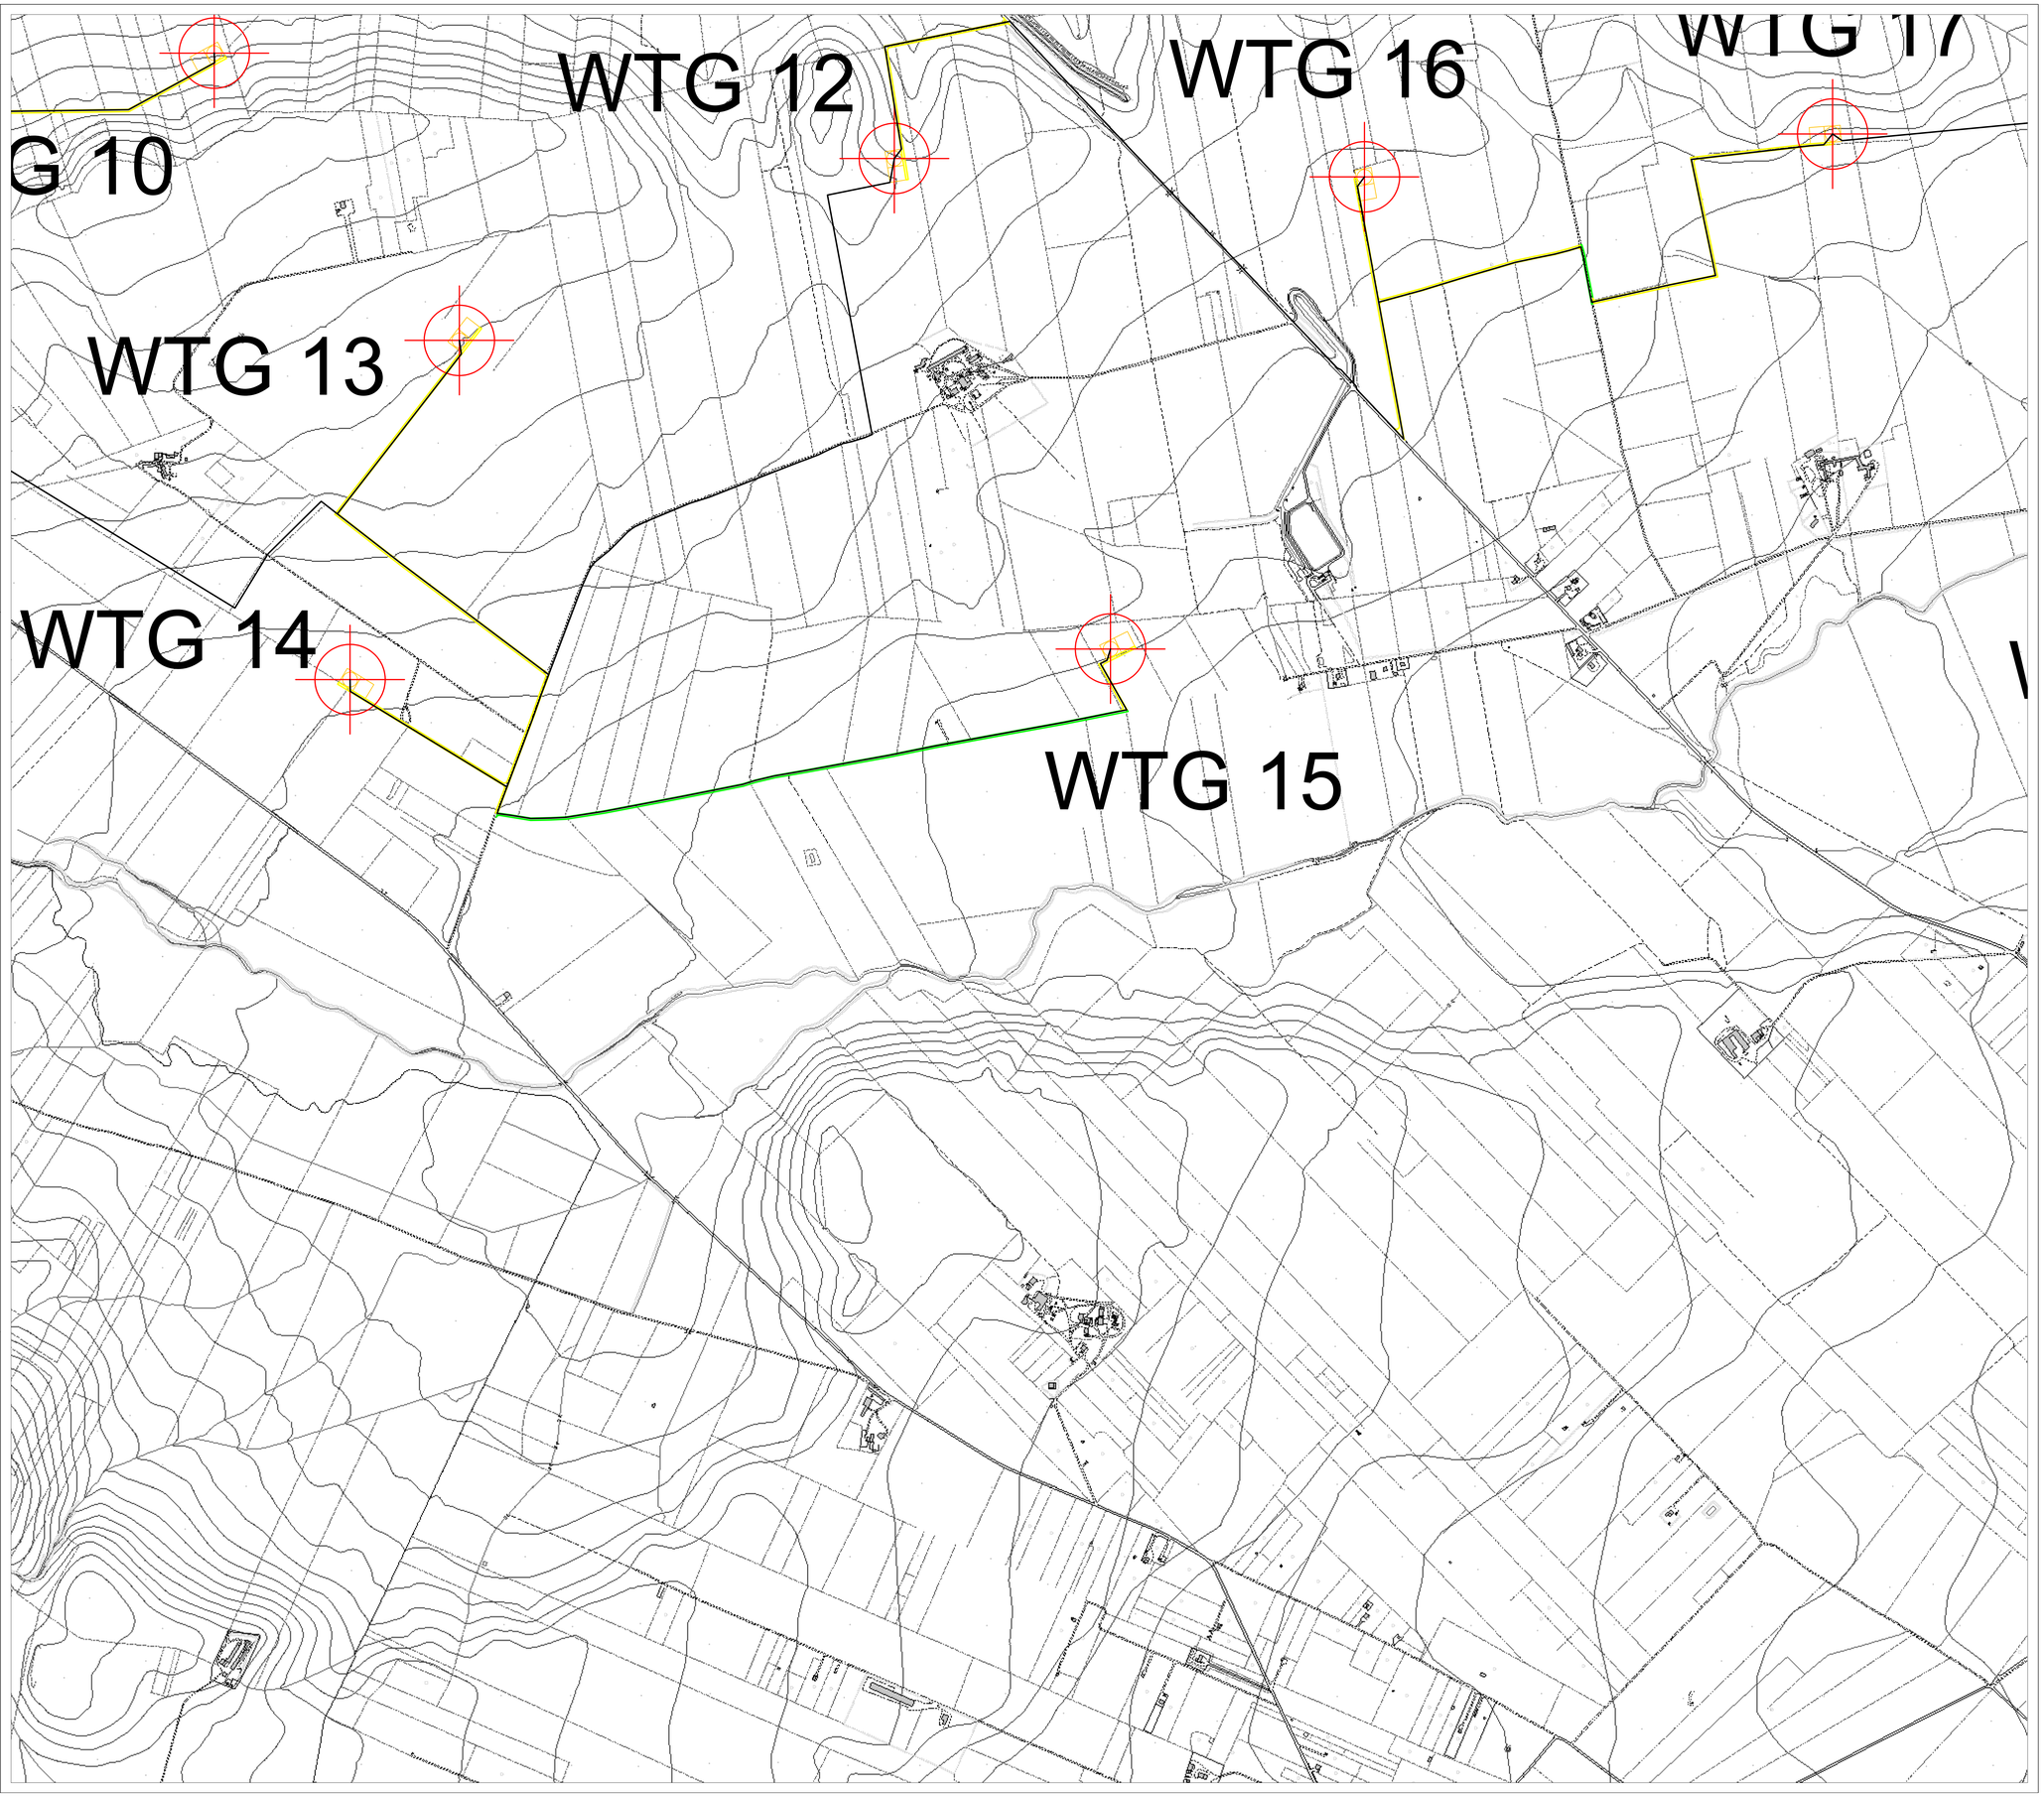
Scala 1:150.000