COMUNI DI SAN SEVERO - LUCERA
PIETRAMONTECORVINO - TORREMAGGIORE
CASTELNUOVO DELLA DAUNIA
PROVINCIA DI FOGGIA

PROGETTO PER LA REALIZZAZIONE DI UN PARCO EOLICO

RICHIESTA DI AUTORIZZAZIONE UNICA
D.Lgs. 387/2003

PROCEDIMENTO UNICO AMBIENTALE (PUA)

VALUTAZIONE DI IMPATTO AMBIENTALE (VIA)

D.Lgs. 152/2006 ss.mm.ii. (Art.27)
"Norme in materia ambientale"

PROGETTO	FENICE
DITTA	NVA Fenice S.r.l.

TAV08

SCALA 1:50.000

Titolo dell'allegato:

LAYOUT SU PTA (PIANO DI TUTELA DELLE ACQUE)

REV	DESCRIZIONE	DATA
0	EMISSIONE	23/01/2024

CARATTERISTICHE GENERALI D'IMPIANTO

GENERATORE
- Altezza mozzo: fino a 175 m
- Diametro rotore: fino a 172 m
- Potenza unitaria: fino a 7,2 MW

IMPIANTO
- Numero generatori: 51
- Potenza complessiva: fino a 367,2 MW

Il proponente:
NVA Fenice S.r.l.
Via Lepetit, 8
20045 Lainate (MI)
nvafigurella@legalmail.it

Il progettista:
ATS Engineering srl
P.zza Giovanni Paolo II, 8
71017 Torremaggiore (FG)
0882/393197
atseng@pec.it

Il tecnico:
Ing. Eugenio Di Gianvito
atsing@atsing.eu
DI GIANVITO EUGENIO 12.03.2024 17:57:18 GMT+01:00

LEGENDA

Aerogeneratori	Cavidotto interno
Stazione di Elevazione	Cavidotto esterno
Stazione Terna	Strade da realizzare
Storage	Strade da adeguare
Piazzola di montaggio	AVI (Area Vasta d'Indagine)
Locale misure	

LEGENDA P.T.A.

Canale Principale dell'Acquedotto Pugliese

Aree di tutela per approvvigionamento idrico di emergenza

Aree di tutela quali-quantitativa

Aree vulnerabili alla contaminazione salina

Aree di tutela quantitativa

Zone di Protezione Speciale Idrogeologica (ZPSI)
- Tipo A
- Tipo B
- Tipo C

Acque superficiali destinate alla produzione di acqua potabile

Opere di captazione utilizzate a scopo potabile
- Regime ordinario
- Regime emergenziale

Corpi idrici acquiferi calcarei tardo e post-cretacei utilizzati a scopo potabile
- 3-1-1 / IT16BSAL-MIOCO / SALENTO MIOCENICO CENTRO-ORIENTALE

Corpi idrici acquiferi calcarei cretacei utilizzati a scopo potabile
- 1-1-1 / IT16AGAR-CO / GARGANO CENTRO-ORIENTALE
- 2-1-2 / IT16AMUG-AL / ALTA MURGIA
- 2-1-3 / IT16AMUG-BRA / MURGIA BRADANICA
- 2-1-1 / IT16AMUG-CO / MURGIA COSTIERA
- 2-1-4 / IT16AMUG-TA / MURGIA TARANTINA
- 2-2-3 / IT16ASALEN-CM / SALENTO CENTRO-MERIDIONALE
- 2-2-1 / IT16ASALEN-COS / SALENTO COSTIERO
- 2-2-2 / IT16ASALEN-CS / SALENTO CENTRO-SETTENTRIONALE

Perimetrazione Area Sensibile
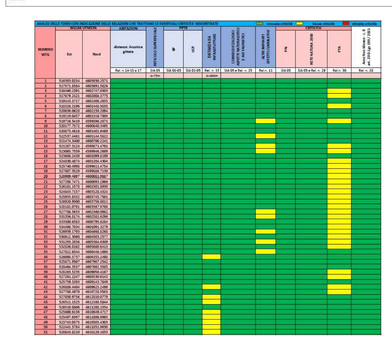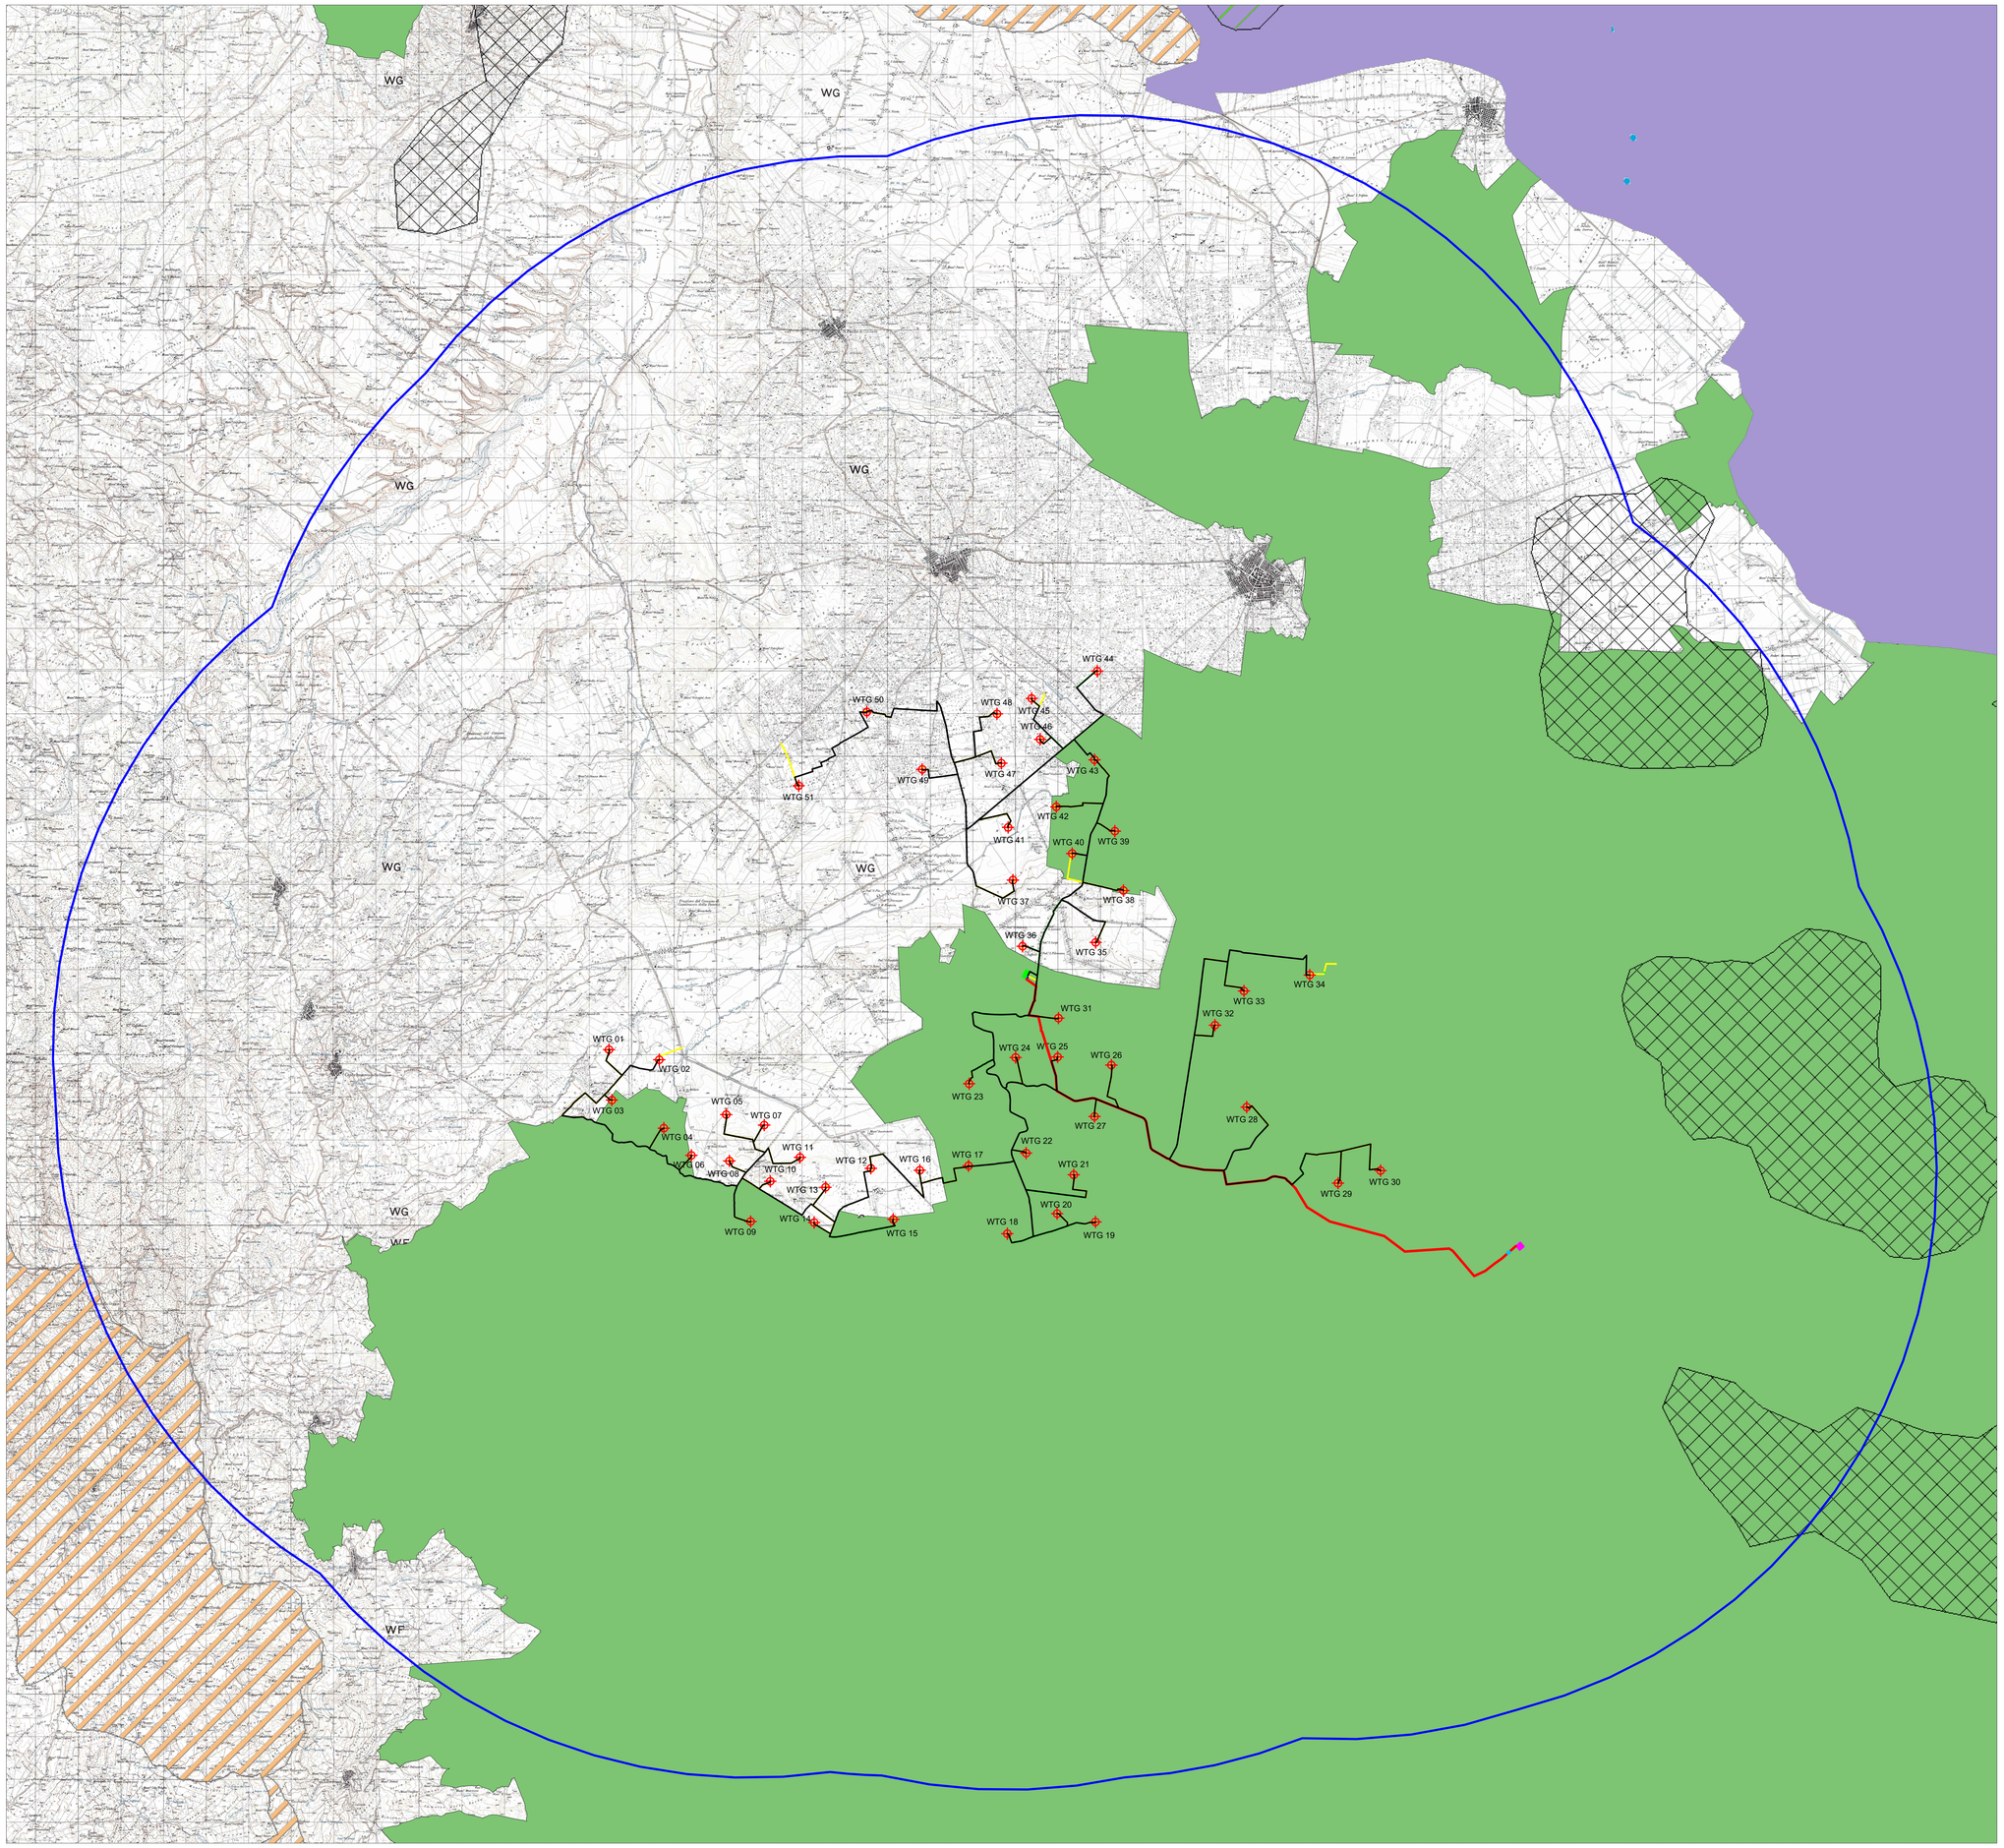
Bacino Area Sensibile