


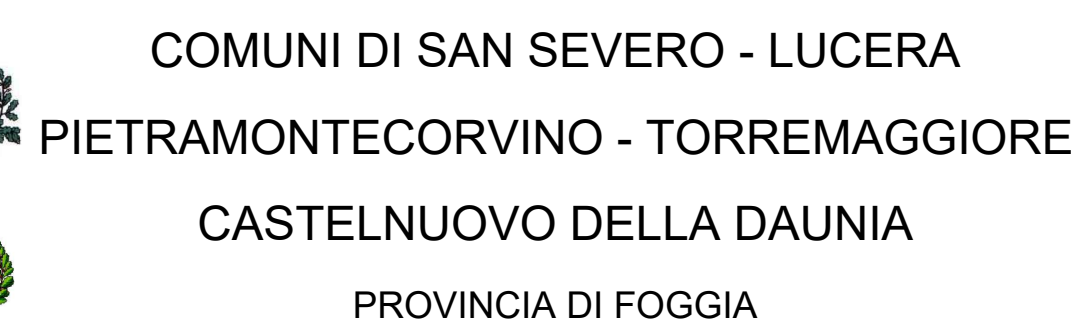

**PROCEDIMENTO UNICO
AMBIENTALE (PUA)**

**VALUTAZIONE DI IMPATTO
AMBIENTALE (VIA)**

D.Lgs. 152/2006 ss.mm.ii. (Art.27)
"Norme in materia ambientale"

PROGETTO	FENICE
DITTA	NVA Fenice S.r.l.

Titolo dell'allegato:

LAYOUT SU PUTT_P_ATE

SCALA 1:50.000

0	EMISSIONE	08/02/2024	
REV	DESCRIZIONE	DATA	

CARATTERISTICHE GENERALI D'IMPIANTO

GENERATORE	IMPIANTO
• Altezza maximo: fino a 175 m • Numero generatori: 81 • Diametro rotore: fino a 172 m • Potenza complessiva: fino a 267,2 MW • Potenza unitaria: fino a 3,2 MW	

Il proponente:

NVA Fenice S.r.l.
Via Lepetit, 8
20045 Lainate (MI)
nvafigurella@legalmail.it

Il progettista:

ATS Engineering srl
P.zza Giovanni Paolo II, 8
71017 Torremaggiore (FG)
0882/393197
atseng@pec.it

Il tecnico:

Ing. Eugenio Di Gianvito
atsing@atsing.eu

LEGENDA

- | | |
|---|-----------------------------|
|  | Aerogeneratori |
|  | Stazione di Elevazione |
|  | Stazione Terna |
|  | Storage |
|  | Piazzola di montaggio |
|  | Cavidotto interno |
|  | Cavidotto esterno |
|  | Strade da realizzare |
|  | Strade da adeguare |
|  | AVI (Area Vasta d'Indagine) |

Ambiti Estesi

- | | |
|---|------------|
|  | Ambito "A" |
|  | Ambito "B" |
|  | Ambito "C" |
|  | Ambito "D" |
|  | Ambito "E" |

