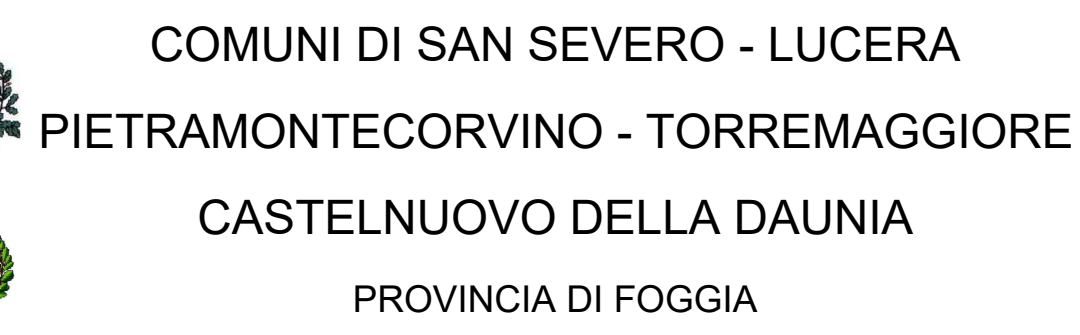


**PROCEDIMENTO UNICO
AMBIENTALE (PUA)**

**VALUTAZIONE DI IMPATTO
AMBIENTALE (VIA)**

D.Lgs. 152/2006 ss.mm.ii. (Art.27)
"Norme in materia ambientale"

PROGETTO	FENICE
DITTA	NVA Fenice S.r.l.

TAV19

SCALA 1:50.000

0	EMISSIONE	2
REV	DESCRIZIONE	

Il proponente:
NVA Fenice S.r.l.
Via Lepetit, 8
20045 Lainate (MI)
nvafigurella@legalmail.it

Il progettista:
ATS Engineering srl
P.zza Giovanni Paolo II, 8
71017 Torremaggiore (FG)
0882/393197
atseng@pec.it

Il tecnico:
Ing. Eugenio Di Gianvito
atsing@atsing.eu

CARATTERISTICHE GENERALI D'IMPIANTO	
GENERATORE	IMPIANTO
• Altezza mozzo: fino a 175 m • Diametro rotore: fino a 172 m • Potenza unitaria: fino a 7,2 MW	• Numero generatori: 81 • Potenza complessiva: fino a 367,2 MW

LEGENDA

- | | |
|---|-----------------------------|
|  | Aerogeneratori |
|  | Stazione di Elevazione |
|  | Stazione Terna |
|  | Storage |
|  | Locale misure |
|  | Piazzola di montaggio |
|  | Cavidotto interno |
|  | Cavidotto esterno |
|  | Strade da realizzare |
|  | Strade da adeguare |
|  | AVI (Area Vasta d'Indagine) |

[illegible]

Legenda

RETE ECOLOGICA BIODIVERSITA'

Principali sistemi di Naturalità

- principale
 secondario

Connessioni ecologiche

-  connessione, fluviali-naturali
-  connessione, fluviali-residuali
-  connessione, corso d'acqua episodico
-  connessione costiera
-  Connessioni terrestri
-  Aree tampone
-  Nuclei naturali isolati
-  Grotte
-  Elementi di deframmentazione

NATURALITA'

-  boschi e macchie
-  arbusteti e cespuglieti
-  prati e pascoli naturali
-  aree umide
- fiumi
-  Canali delle Bonifiche

INFRASTRUTTURE URBANE E VIABILITA'

- Edificato
 Autostrade
 Statali
 Provinciali

