COMUNI DI SAN SEVERO - LUCERA
PIETRAMONTECORVINO - TORREMAGGIORE
CASTELNUOVO DELLA DAUNIA
PROVINCIA DI FOGGIA

PROGETTO PER LA REALIZZAZIONE DI UN PARCO EOLICO

RICHIESTA DI AUTORIZZAZIONE UNICA
D.Lgs. 387/2003

PROCEDIMENTO UNICO AMBIENTALE (PUA)

VALUTAZIONE DI IMPATTO AMBIENTALE (VIA)

D.Lgs. 152/2006 ss.mm.ii. (Art.27)
"Norme in materia ambientale"

PROGETTO	FENICE
DITTA	NVA Fenice S.r.l.

TAV21G

SCALA 1:50.000

Titolo dell'allegato:

SISTEMA DELLE QUALITA'

REV.	DESCRIZIONE	DATA
0	EMISSIONE	01/02/2024

CARATTERISTICHE GENERALI D'IMPIANTO

GENERATORE
- Altezza mozzo: fino a 175 m
- Diametro rotore: fino a 172 m
- Potenza unitaria: fino a 7.2 MW

IMPIANTO
- Numero generatori: 51
- Potenza complessiva: fino a 367.2 MW

Il proponente:
NVA Fenice S.r.l.
Via Lepetit, 8
20045 Lainate (MI)
nvafigurella@legalmail.it

Il progettista:
ATS Engineering srl
P.zza Giovanni Paolo II, 8
71017 Torremaggiore (FG)
0882/393197
atseng@pec.it

Il tecnico:
Ing. Eugenio Di Gianvito
atsing@atsing.eu
DI GIANVITO EUGENIO 12.03.2024 19:06:14 GMT+01:00

LEGENDA

- Aerogeneratori
- Stazione di Elevazione
- Stazione Terna
- Storage
- Locale misure
- Piazzola di montaggio
- Cavidotto interno
- Cavidotto esterno
- Strade da realizzare
- Strade da adeguare
- AVI (Area Vasta d'Indagine)

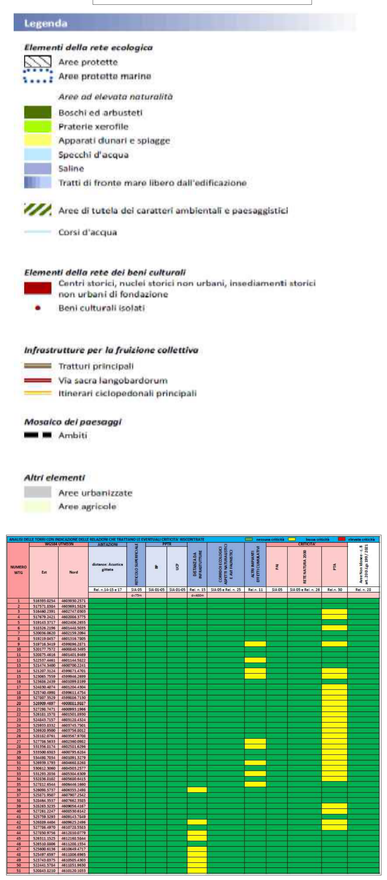

APRICENA
SAN PAOLO DI CIVITATE
TORREMAGGIORE
SAN SEVERO
RIGNANO GA
CASALNUOVO MONTEROTARO
CASALVECCHIO DI PUGLIA
CASTELNUOVO DELLA DAUNIA
PIETRAMONTECORVINO
MOTTA MONTECORVINO
LUCERA
VOLTURINO
ALBERONA
FOGGIA
OTELLO
TA CROCE DI MAGLIANO
LIA
LTURARA APPULA
MEO IN GALDO

8
2
4