


| LEGENDA | | |
|---------|--------------------------------------|--|
| | Aerogeneratori | |
| | Locale misure | |
| | Stazione Tema | |
| | Storage | |
| | Stazione di Elevazione | |
| | Piazzola di montaggio | |
| | Cavidotto interno | |
| | Cavidotto esterno | |
| | Strade da realizzare | |
| | Strade da adeguare | |
| | Strade da realizzare (fase cantiere) | |
| | Particelle Pietramontecorvino | |
| | Particelle Lucera | |
| | Particelle Castelnuovo della Daunia | |
| | Particelle San Severo | |
| | Particelle Torremaggiore | |

SCALA 1:150.000

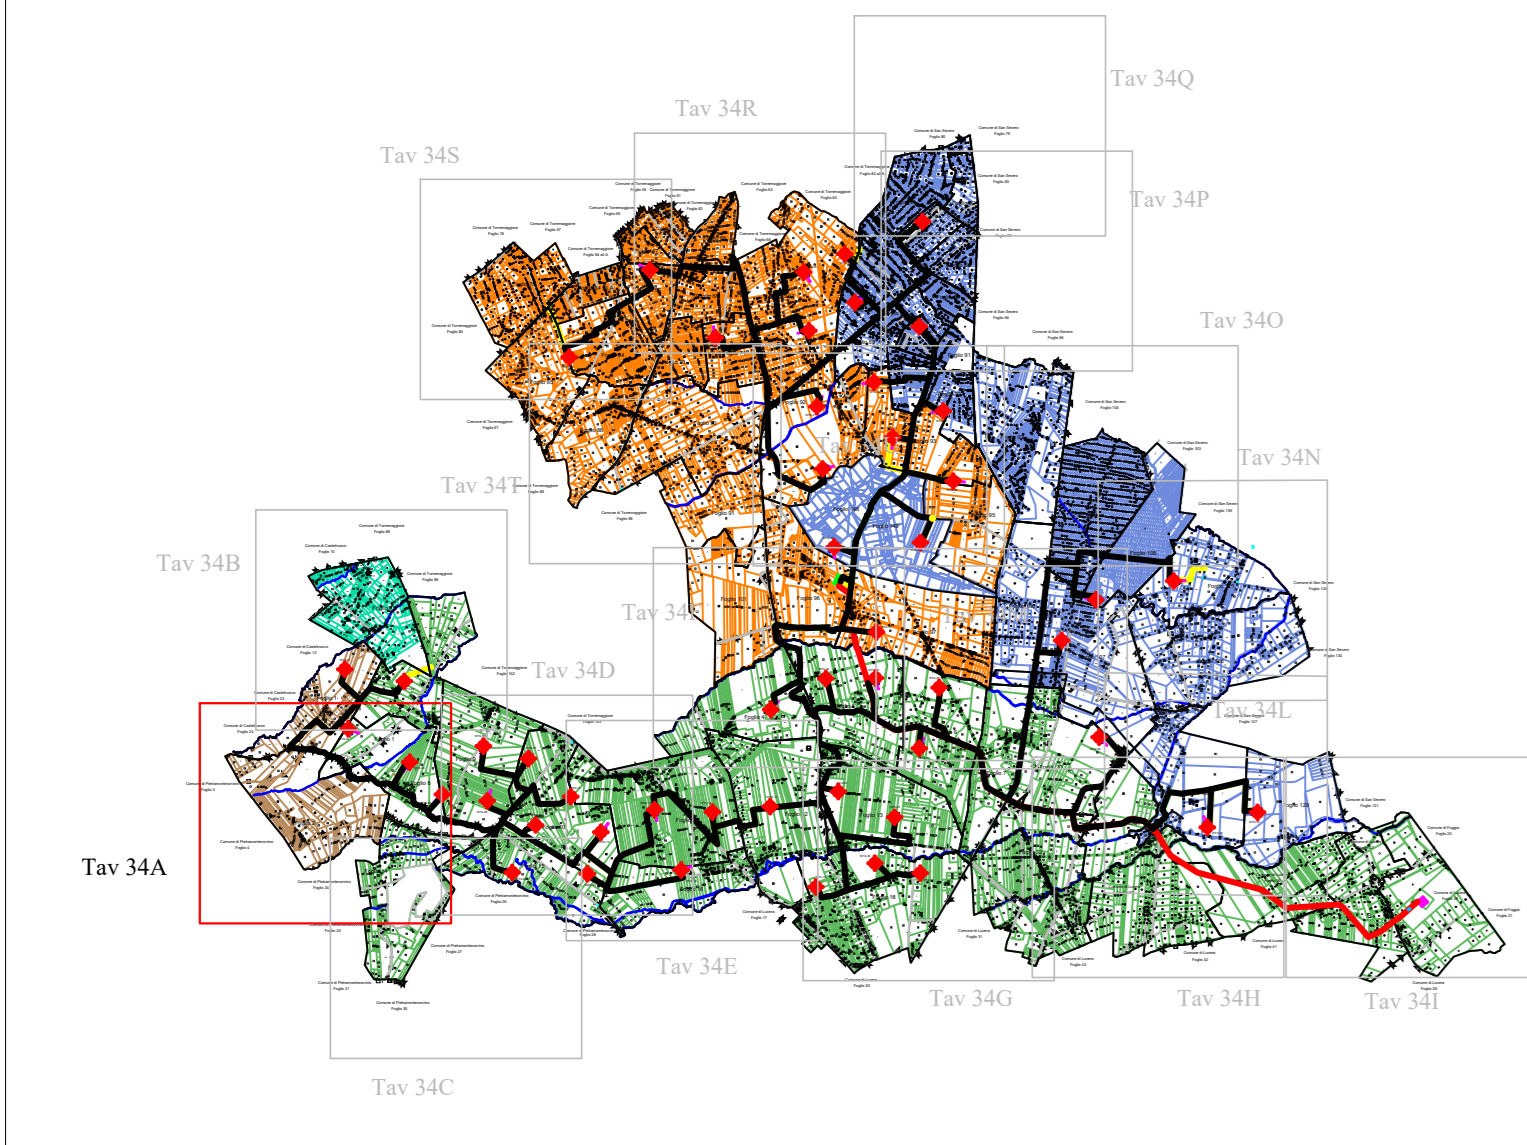

Comune di Castelnuovo
Foglio 24

ntecorvino

Comune di Pietramontecorvino
Foglio 4

Foglio 2

Comune di Pietramontecorvino
Foglio 24

Foglio 1

Foglio 8

Foglio 14

WTG 03

WTG 04

WTG 06