


**LEGENDA**

	Aerogeneratori		Cavidotto interno		Particelle Pietramontecorvino
	Locale misure		Cavidotto esterno		Particelle Lucera
	Stazione Tema		Strade da realizzare		Particelle Castelnuovo della Daunia
	Storage		Strade da adeguare		Particelle San Severo
	Stazione di Elevazione		Strade da realizzare (tasse cantiere)		Particelle Torremaggiore
	Piazzola di montaggio				

SCALA 1:150.000

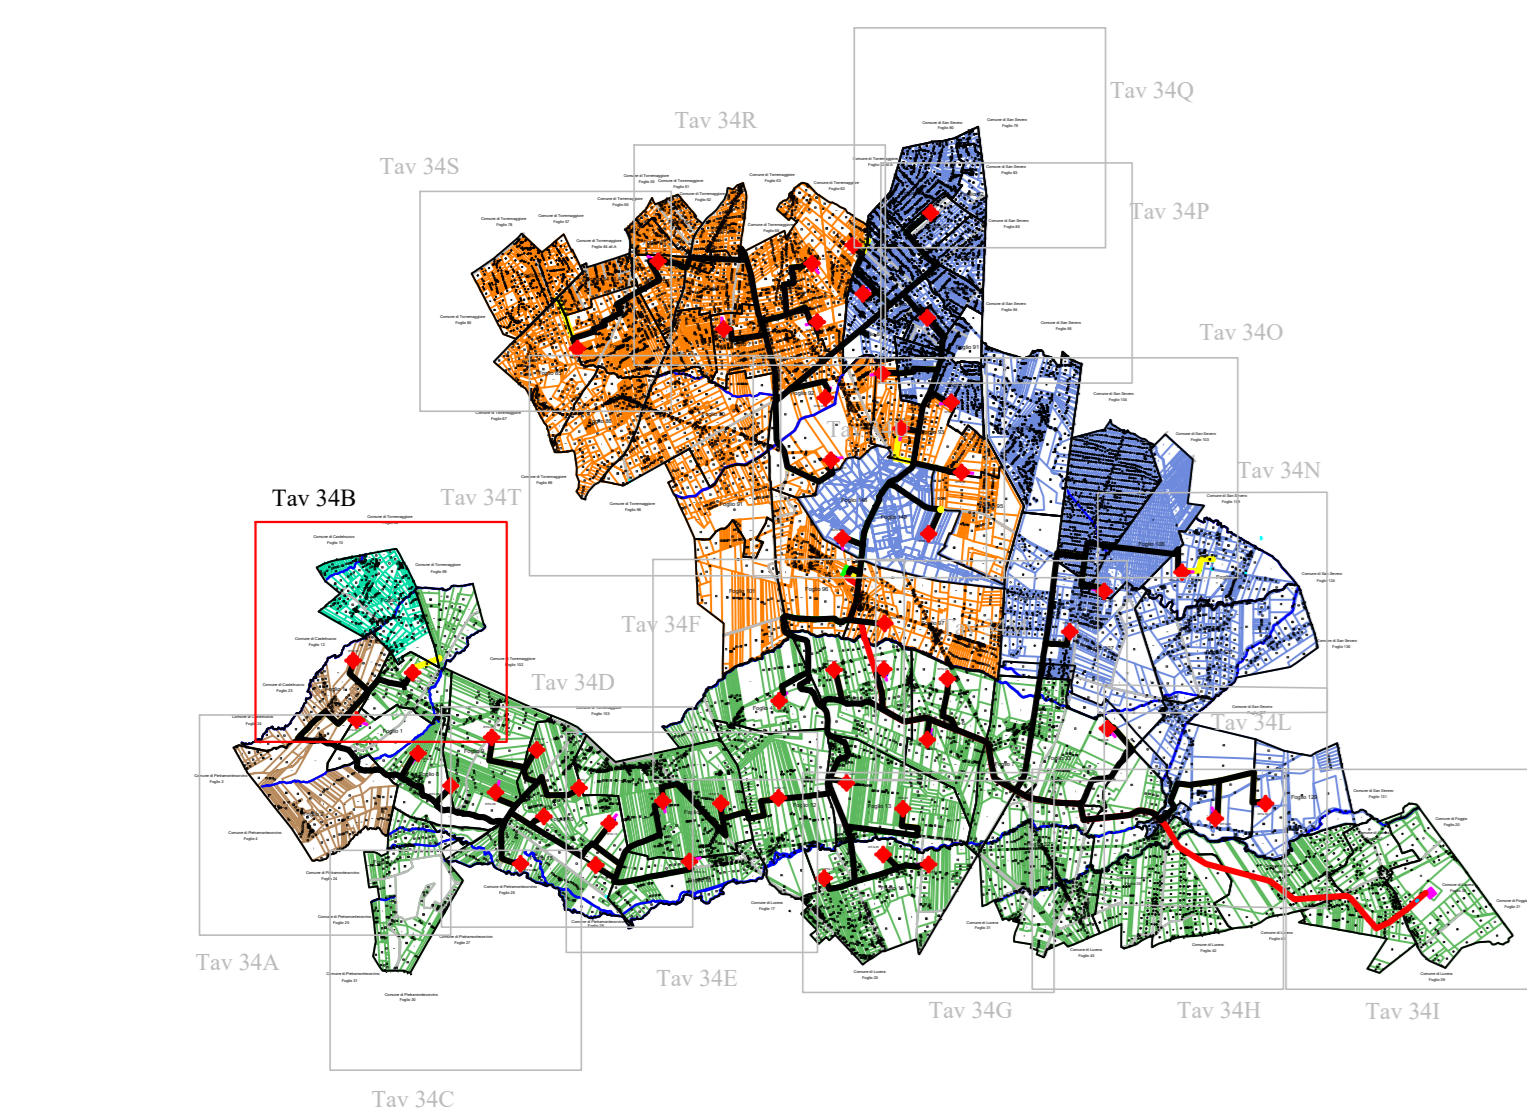

Comune di Castelnuovo  
Foglio 10

Comune di Torremaggiore  
Foglio 99

Foglio 13

Comune di Castelnuovo  
Foglio 12

Comune di Castelnuovo  
Foglio 23

Foglio 1

Castelnuovo  
Foglio 24

WTG 01

WTG 02

WTG 03

Foglio 1

WT