


LEGENDA		
	Aerogeneratori	
	Locale misure	
	Stazione Tema	
	Storage	
	Stazione di Elevazione	
	Piazzola di montaggio	
	Cavidotto interno	
	Cavidotto esterno	
	Strade da realizzare	
	Strade da adeguare	
	Strade da realizzare (fase cantiere)	
	Particelle Pietramontecorvino	
	Particelle Lucera	
	Particelle Castelnuovo della Daunia	
	Particelle San Severo	
	Particelle Torremaggiore	

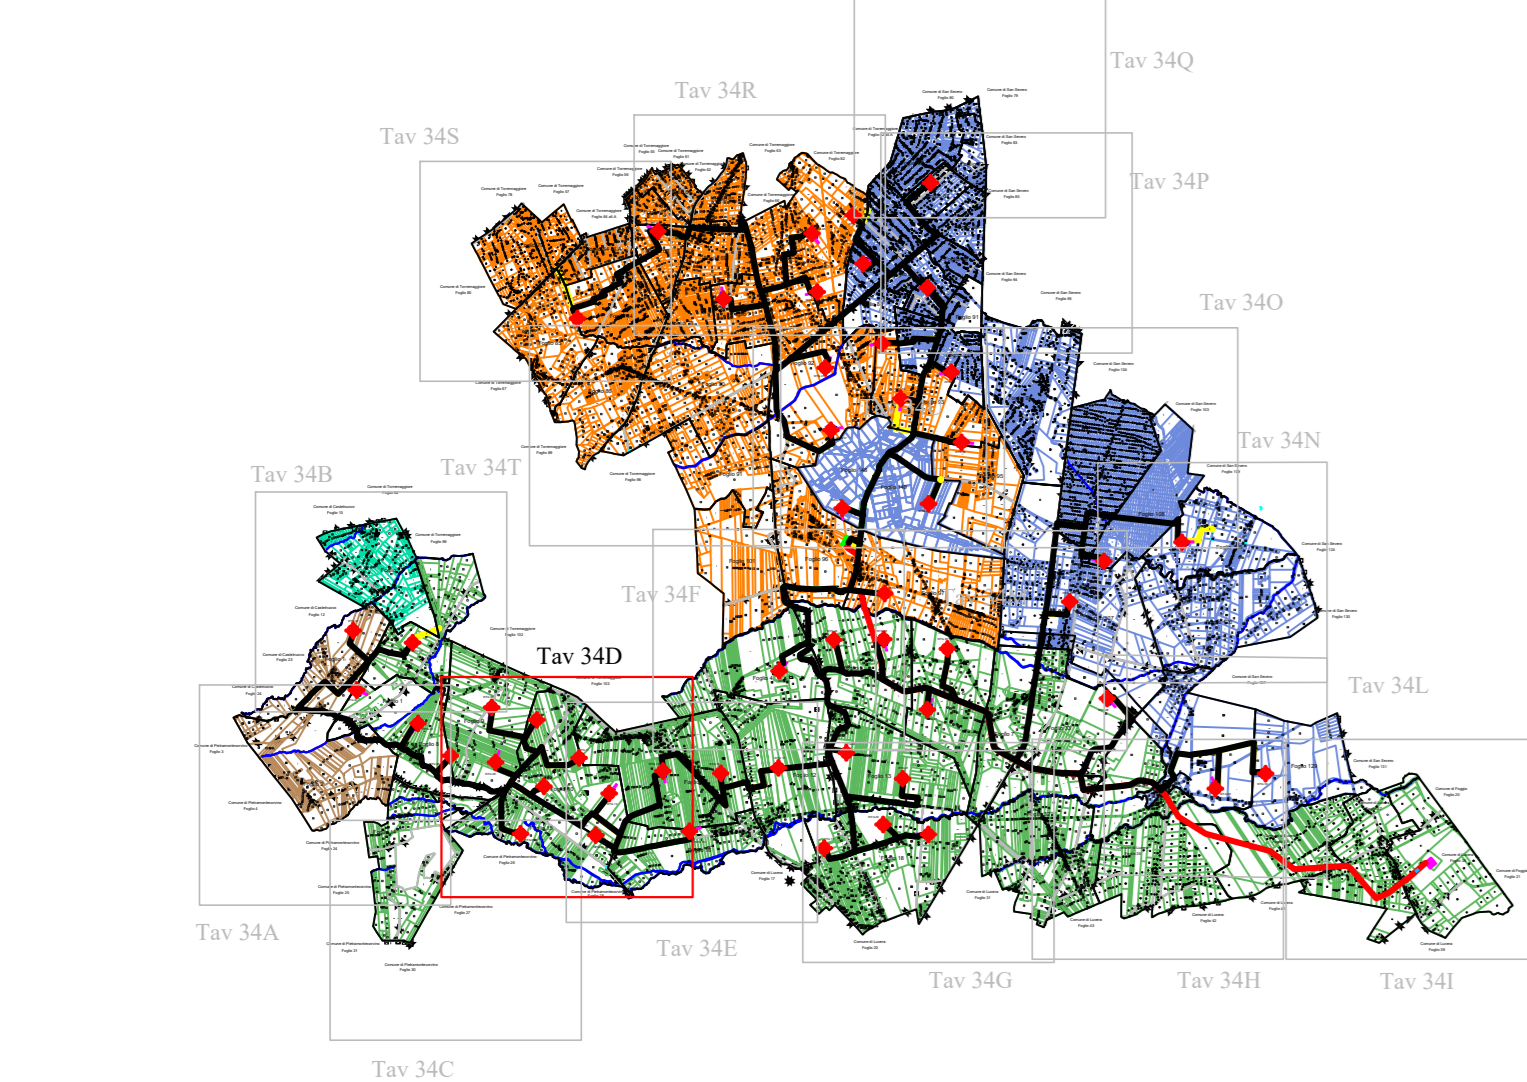

Comune di Torremaggiore
Foglio 103

