

PROGETTO PER LA REALIZZAZIONE DI UN PARCO EOLICO
 RICHIESTA DI AUTORIZZAZIONE UNICA
 D.Lgs. 387/2003

PROCEDIMENTO UNICO
AMBIENTALE (PUA)
VALUTAZIONE DI IMPATTO
AMBIENTALE (VIA)

D.Lgs. 152/2006 ss.mm.ii. (Art.27)
 "Norme in materia ambientale"

PROGETTO **FENICE**

DITTA **NVA Fenice S.r.l.**

TAV37

NO SCALA

Titolo dell'allegato:
TIPICI ATTRAVERSAMENTI INFRASTRUTTURE E SERVIZI




CARATTERISTICHE GENERALI D'IMPIANTO	
GENERATORE	IMPIANTO
<ul style="list-style-type: none"> Altezza rotor: fino a 175 m Numero generatori: 81 	<ul style="list-style-type: none"> Numero rotori: fino a 175 m Potenza complessiva: fino a 302,2 MW
0 EMISSIONE REV. DESCRIZIONE	02/02/2024 DATA

Il progettista:
 NVA Fenice S.r.l.
 Via Lepetit, 8
 20045 Lainate (MI)
 nvafigurella@legalmail.it


Il progettista:
 ATS Engineering srl
 P.zza Giovanni Paolo II, 8
 71017 Torremaggiore (FG)
 0852-393197
 atseng@pec.it

Il tecnico:
 Ing. Eugenio Di Gianvito
 atsing@atsing.eu




COESISTENZA TRA CAVI ENERGIA E TUBAZIONI GAS > 5 bar

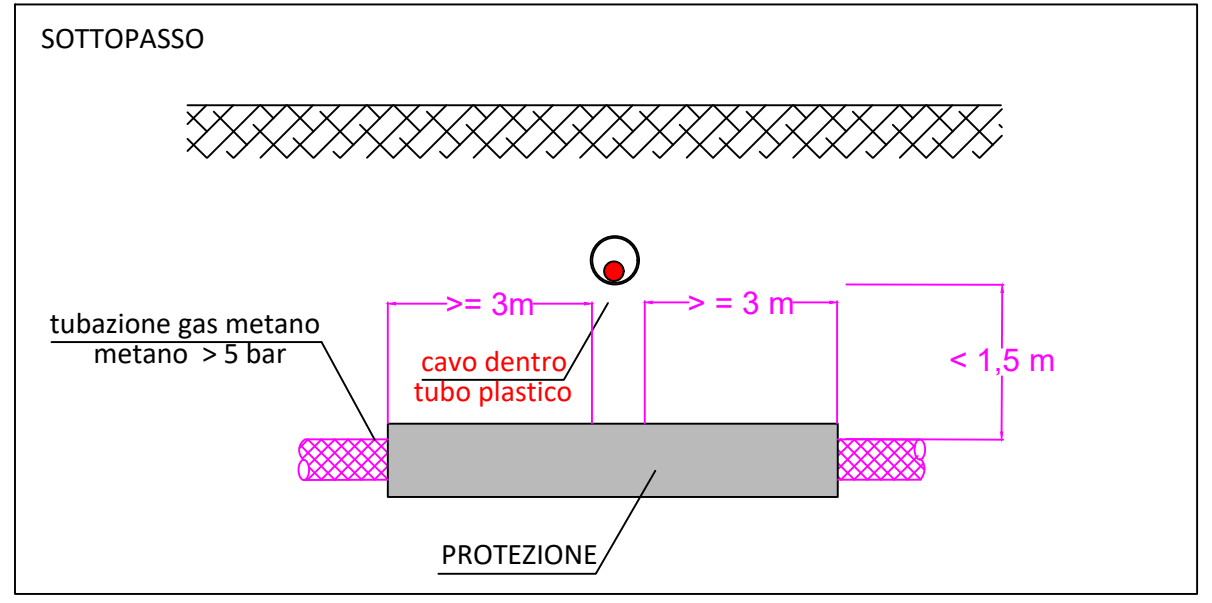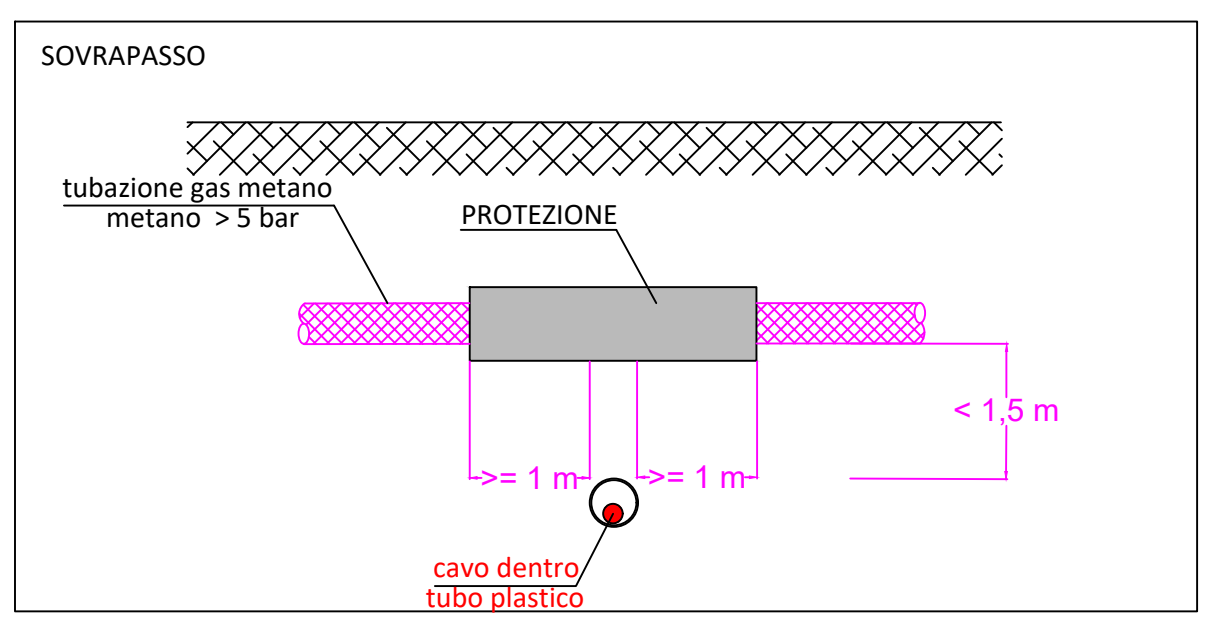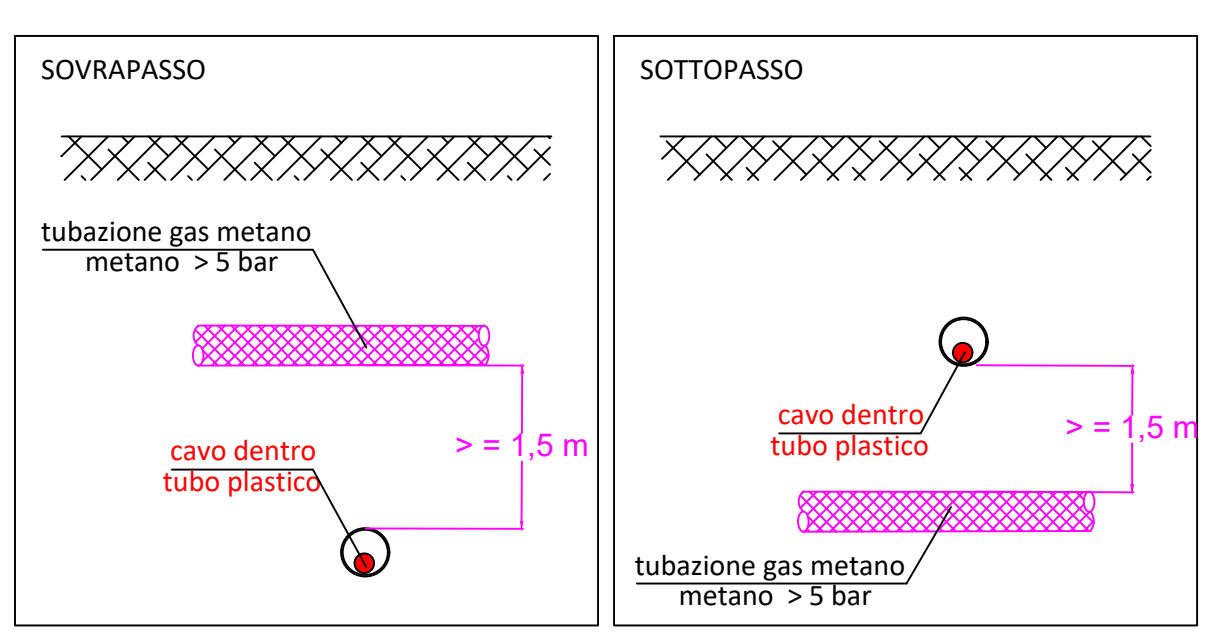


PARALLELISMI TRA CAVIDOTTI E TUBAZIONI GAS > 5 bar

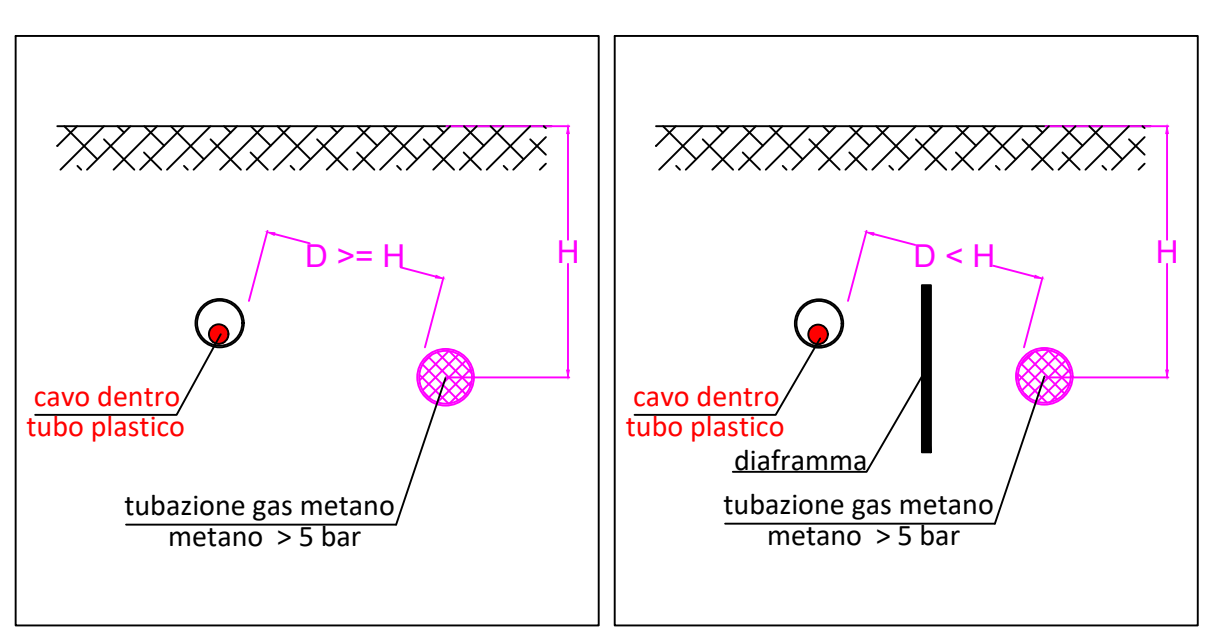




COESISTENZA TRA CAVI ENERGIA E TUBAZIONI GAS < 5 bar

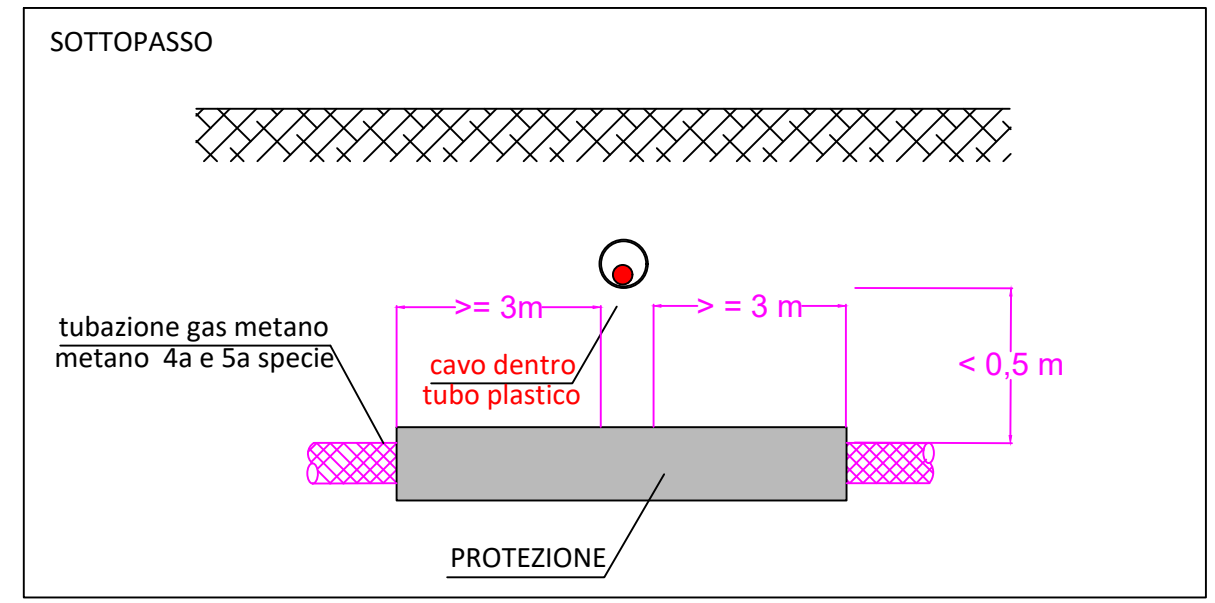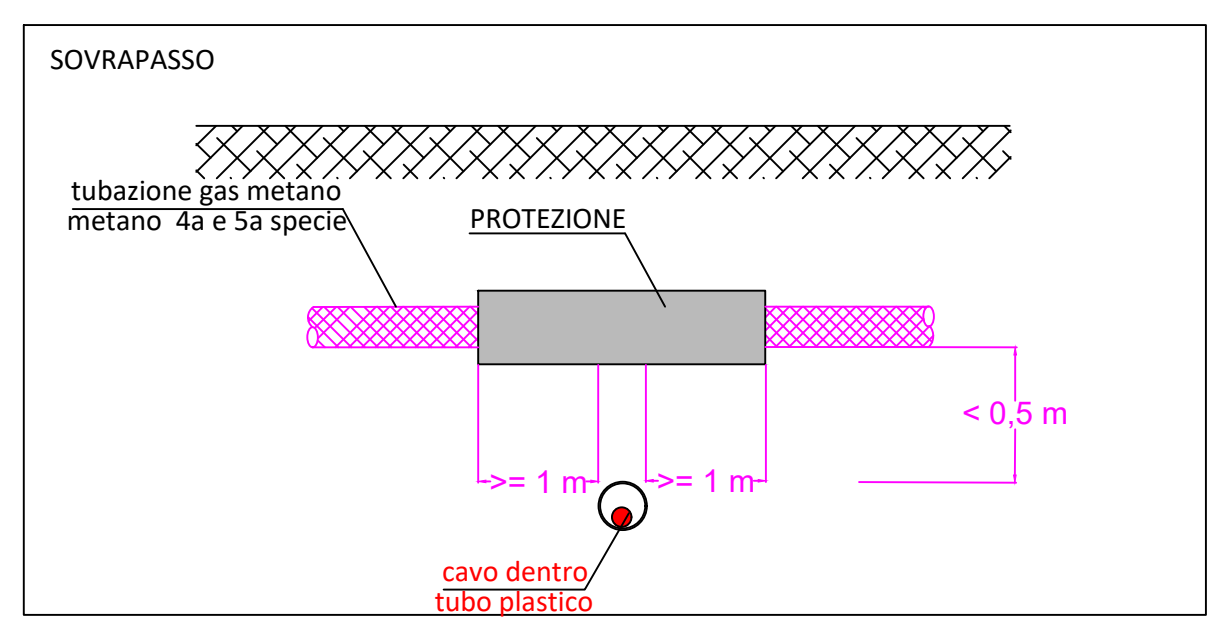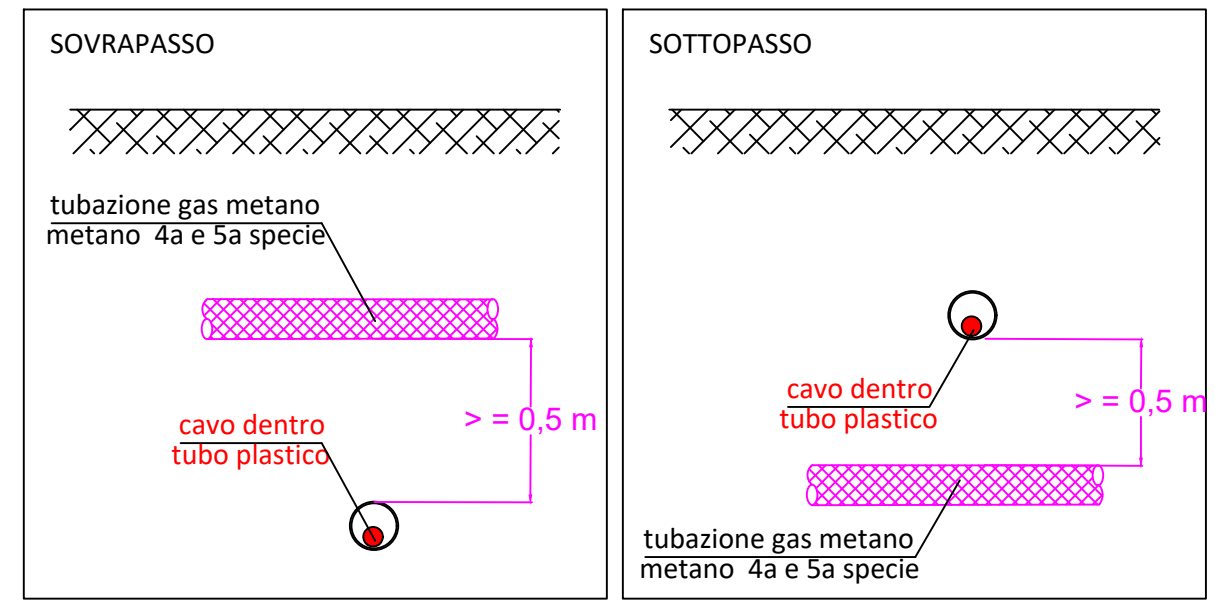




PARALLELISMI TRA CAVIDOTTI E TUBAZIONI GAS < 5 bar

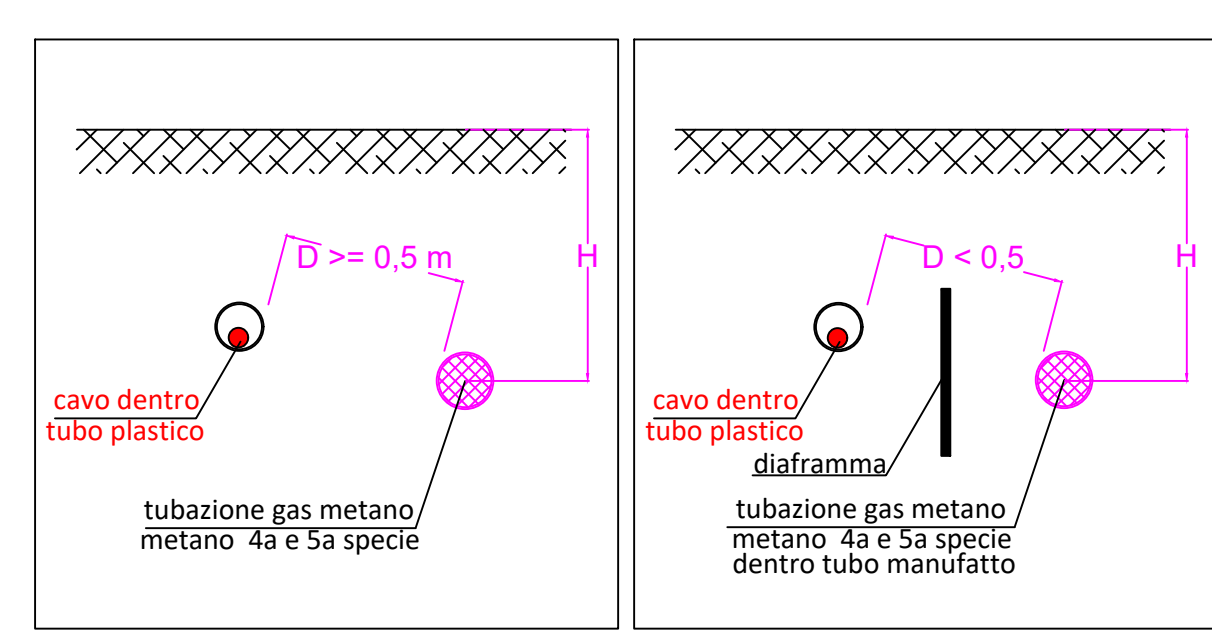




INCROCI E PARALLELISMI TRA CAVI ENERGIA E CAVI TELECOMUNICAZIONE

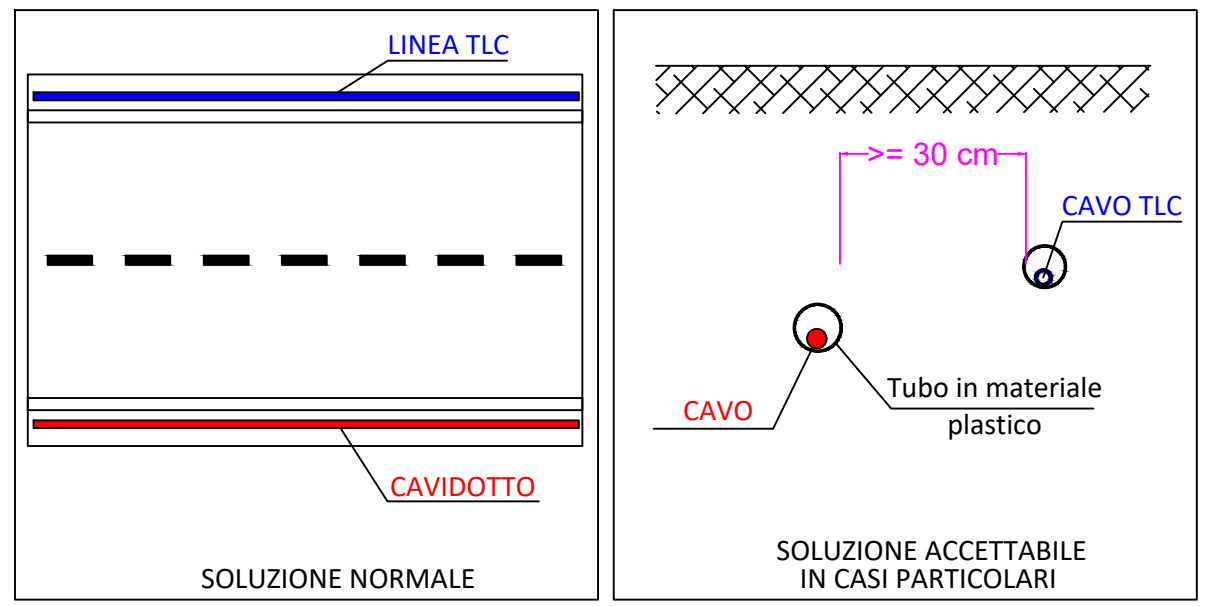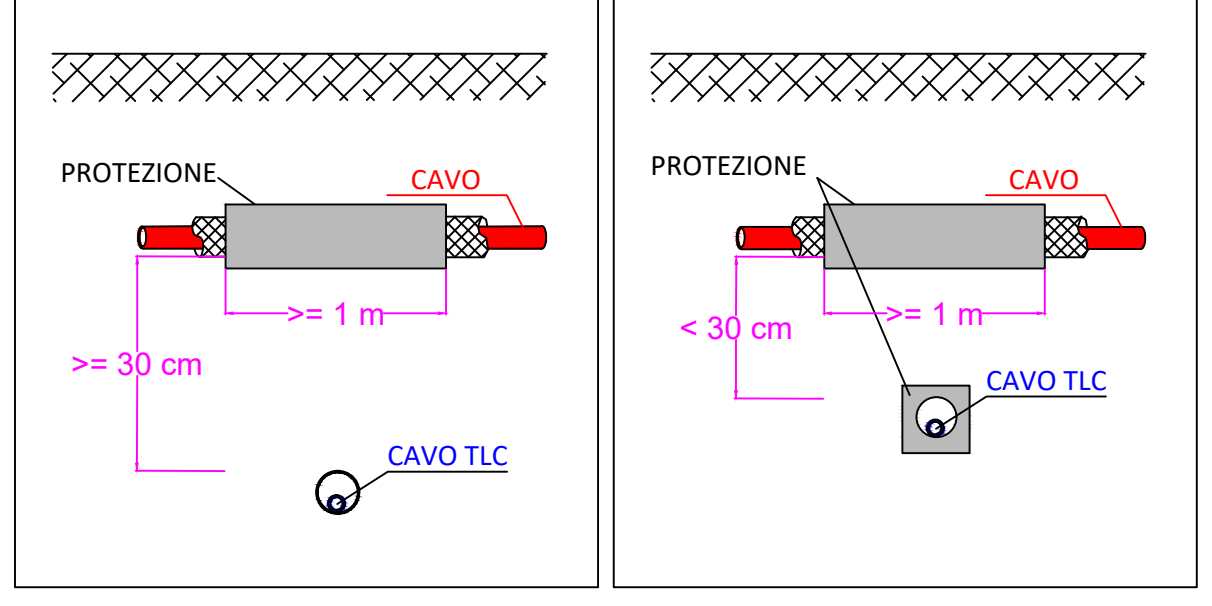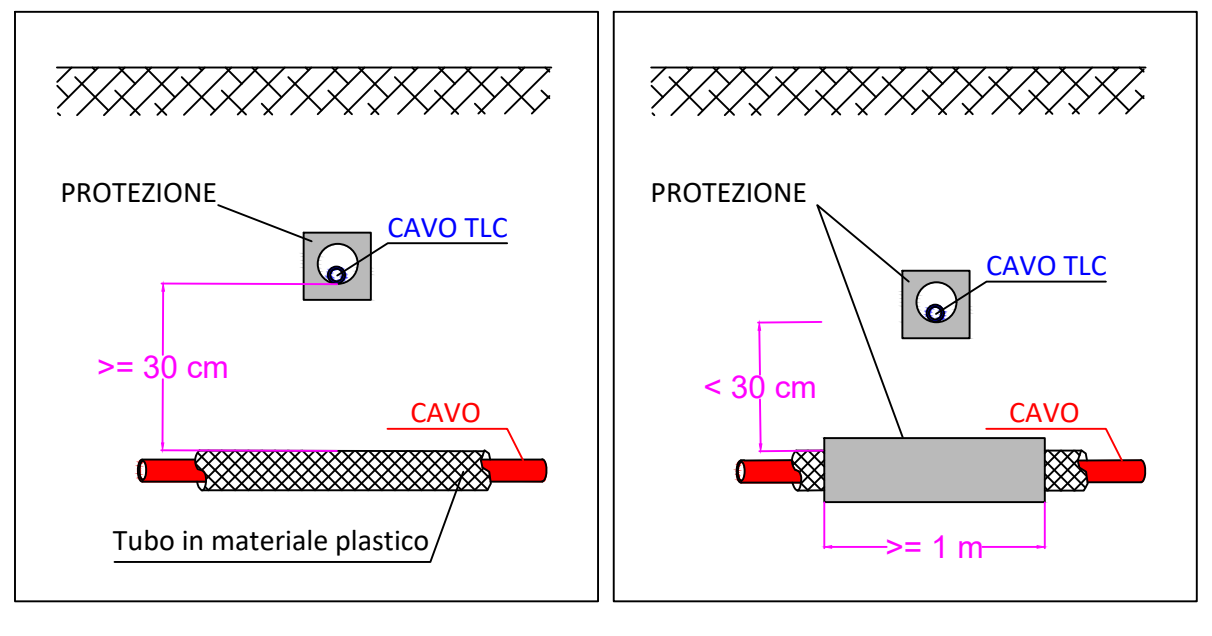



INCROCI E PARALLELISMI TRA CAVI ENERGIA E TUBAZIONI METALLICHE

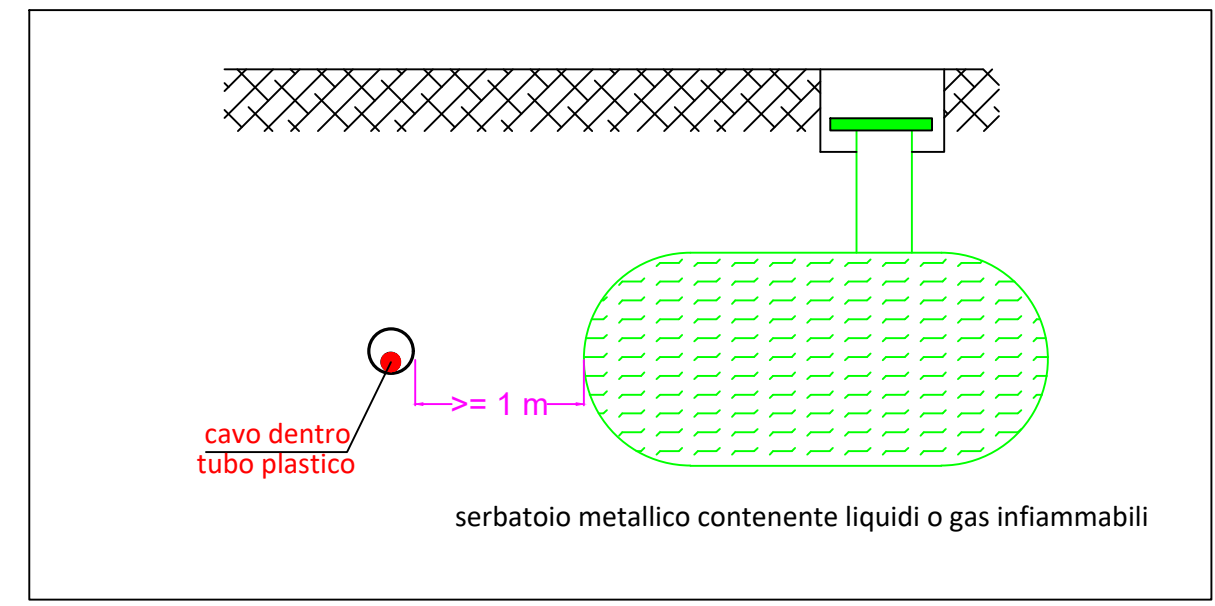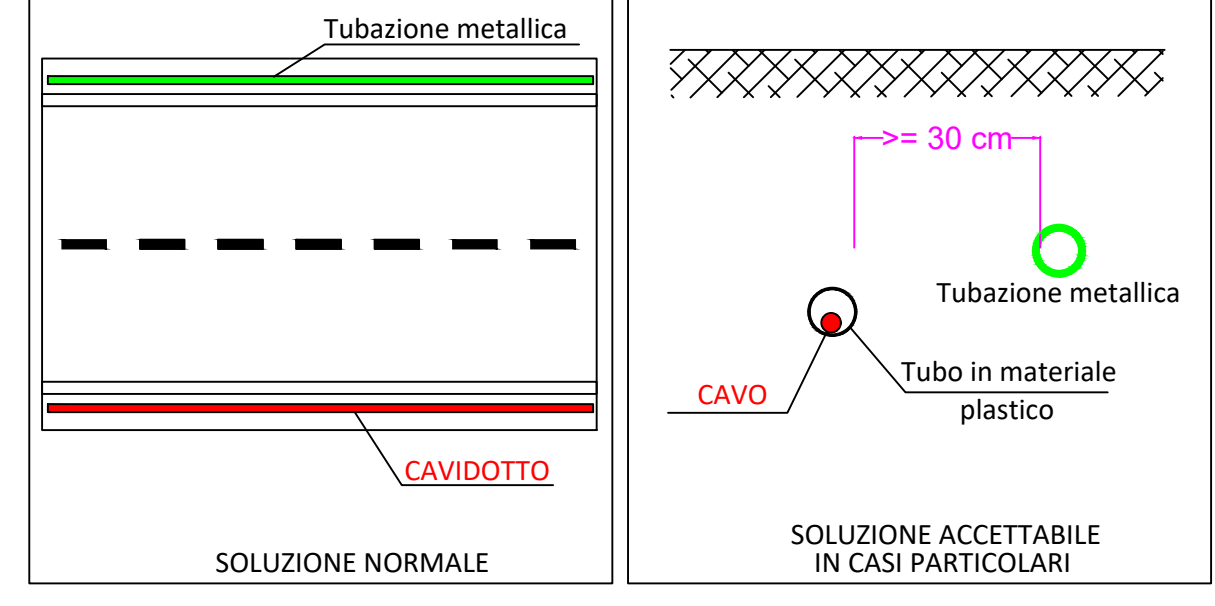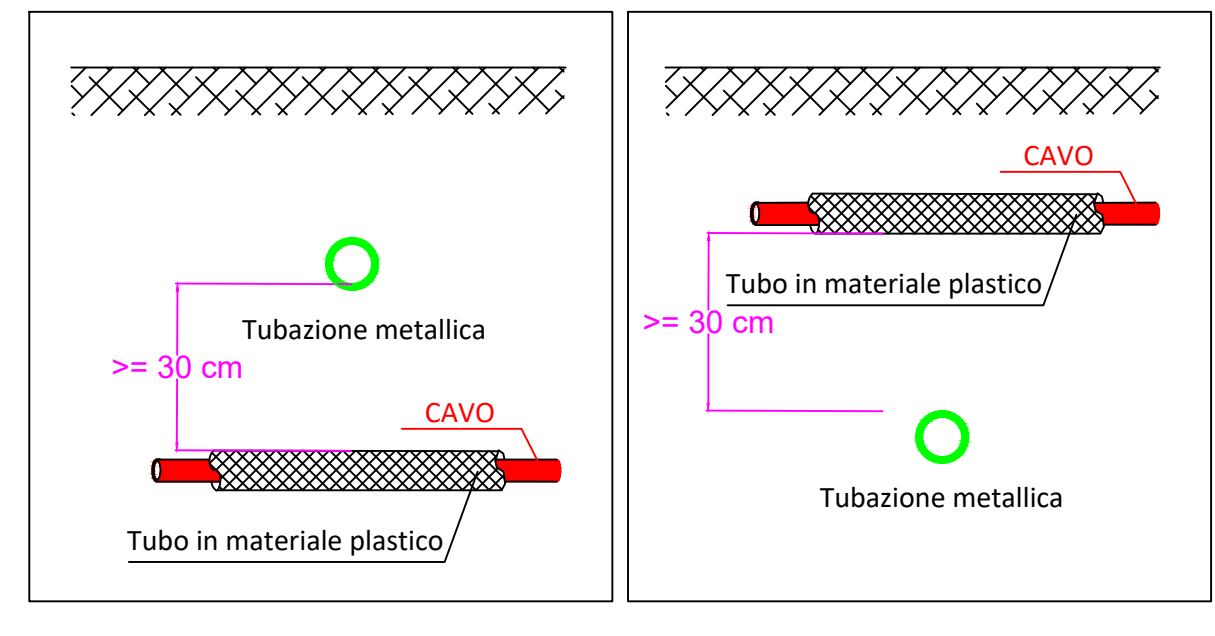


INCROCI E PARALLELISMI TRA CAVI E TUBAZIONE ACQUA

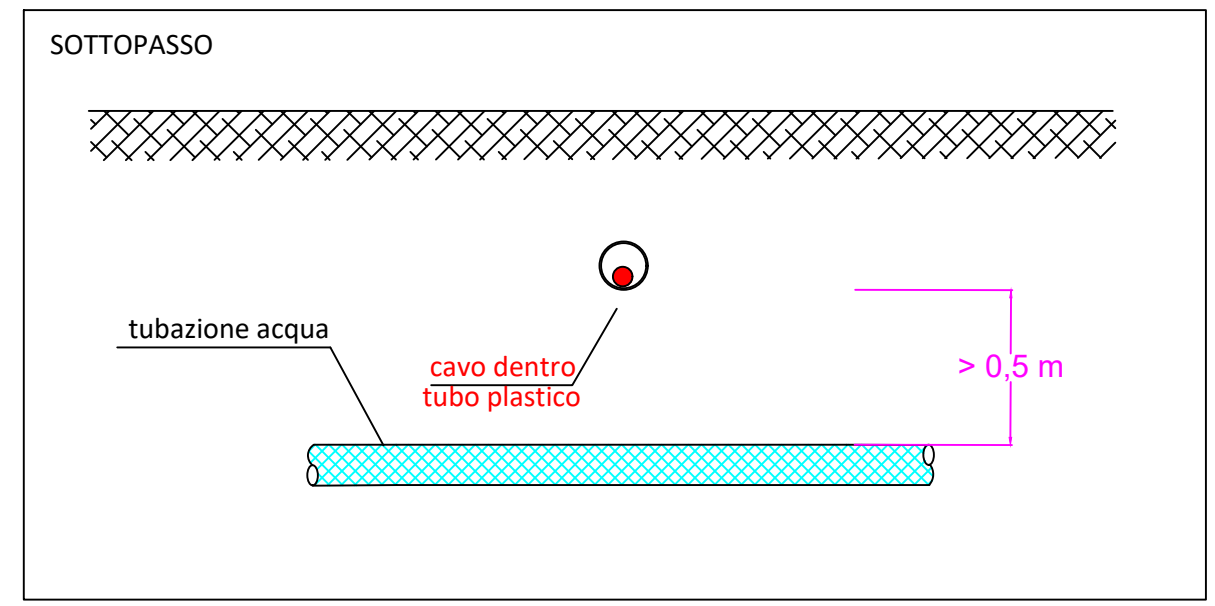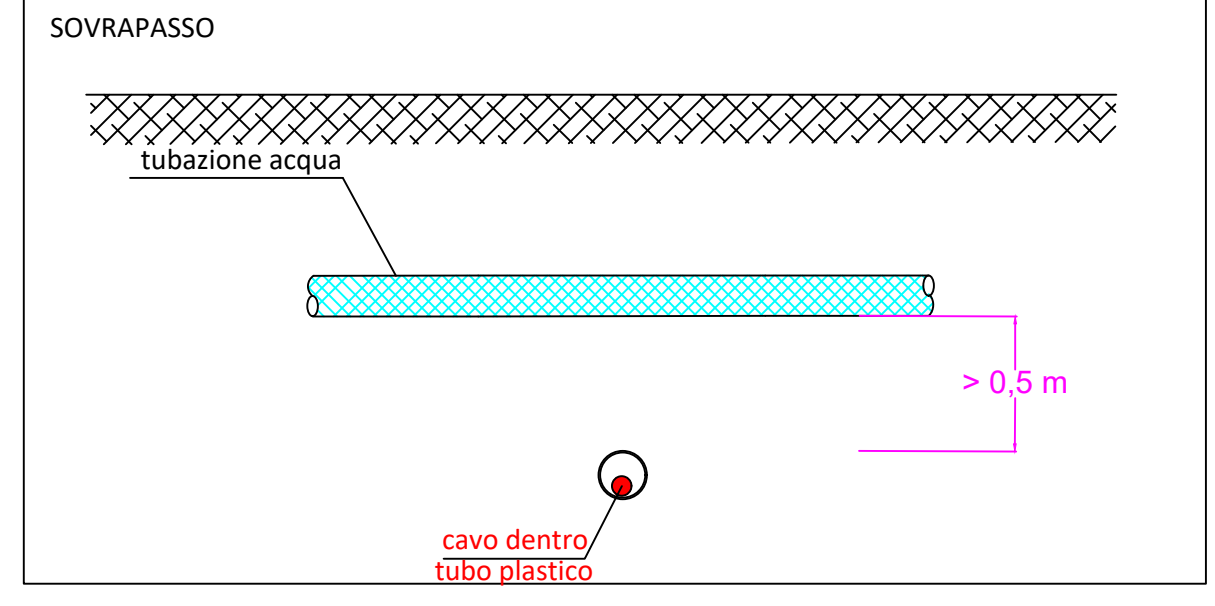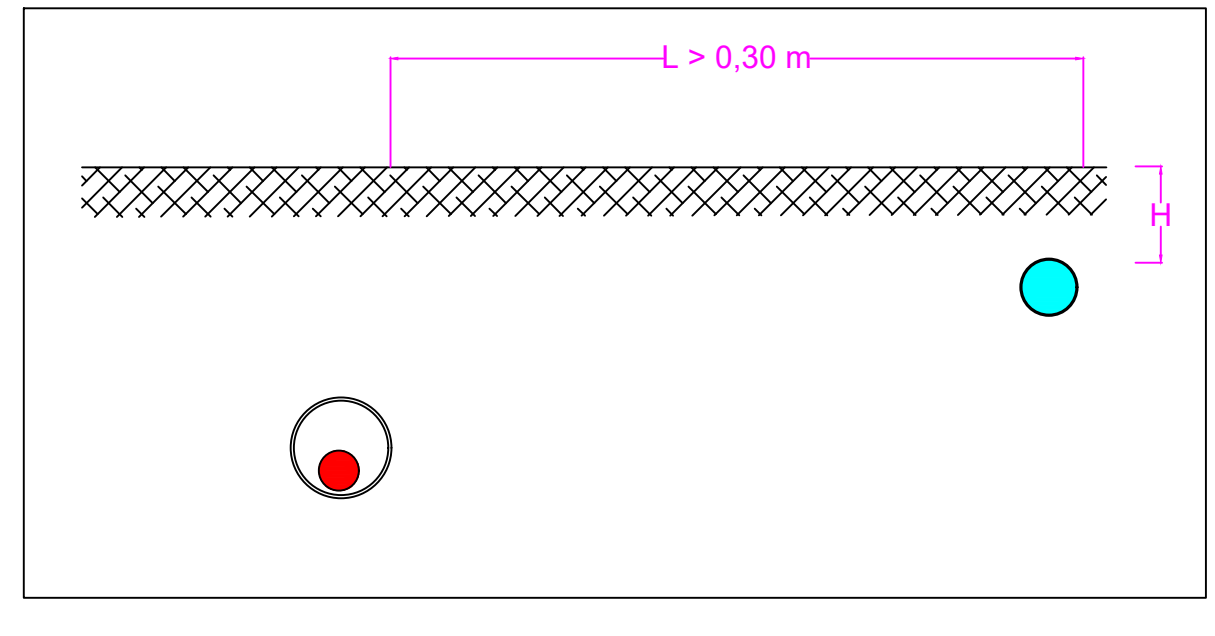

ATTRAVERSAMENTO FERROVIA

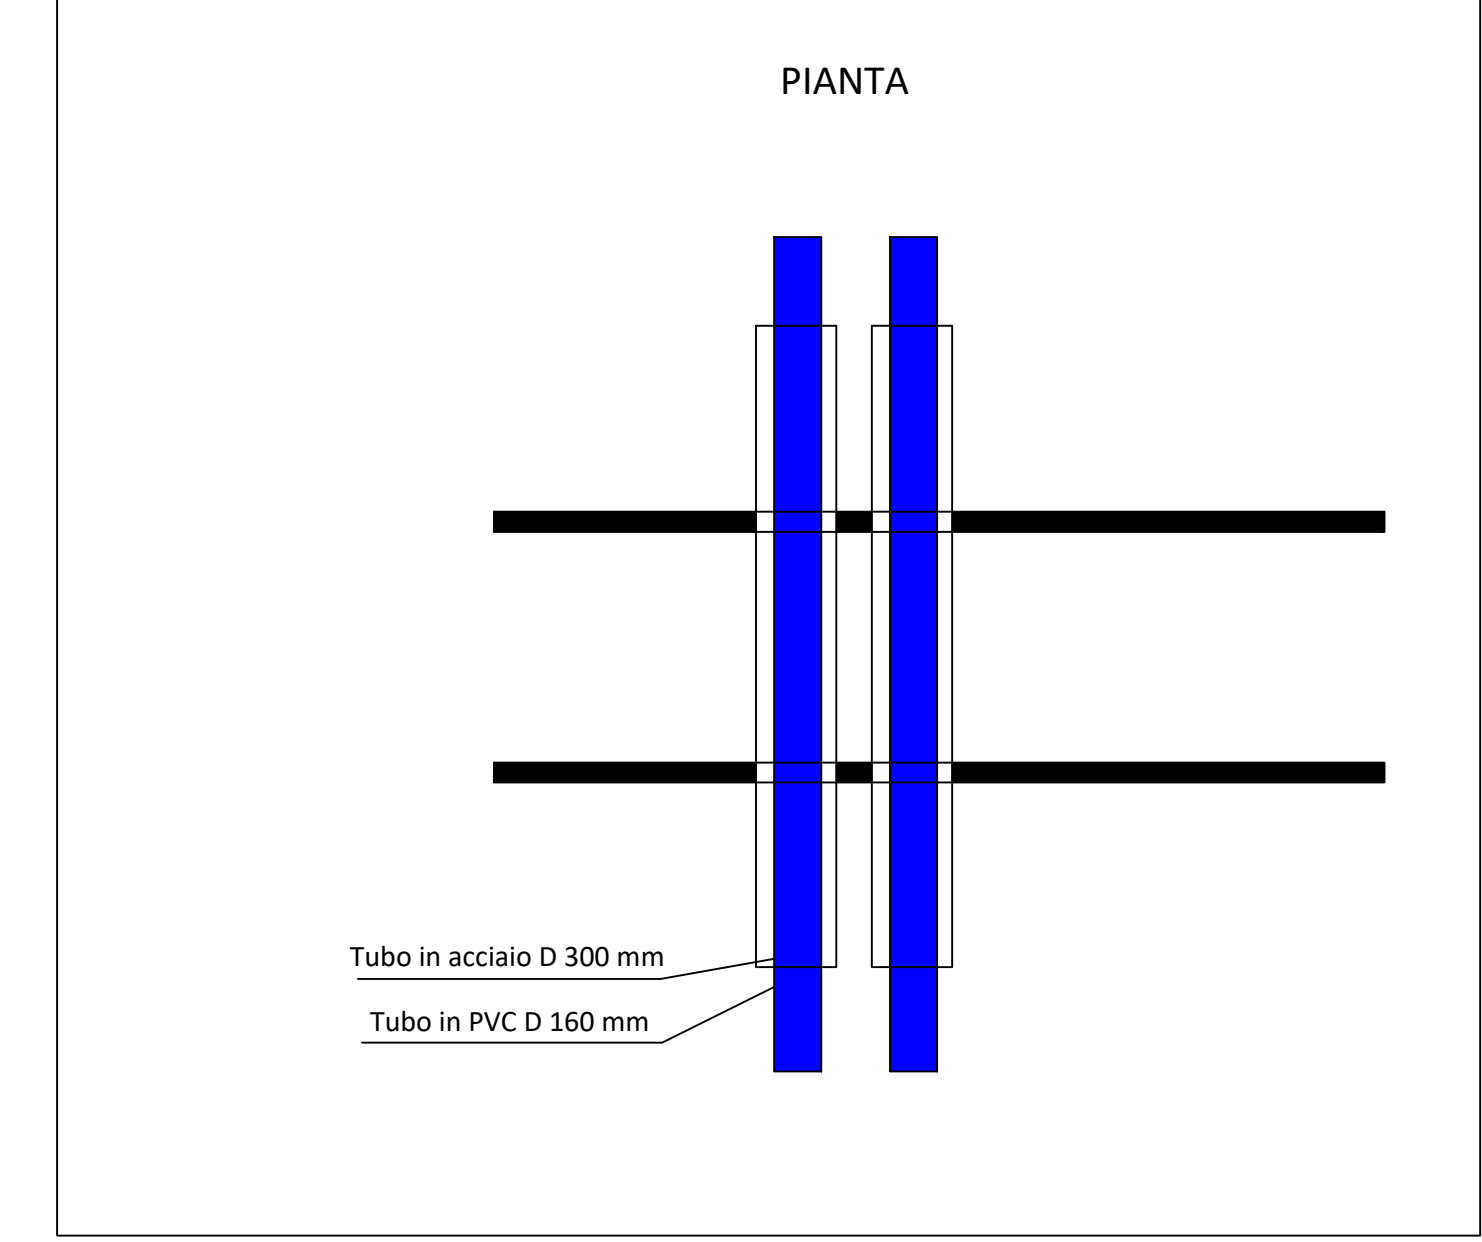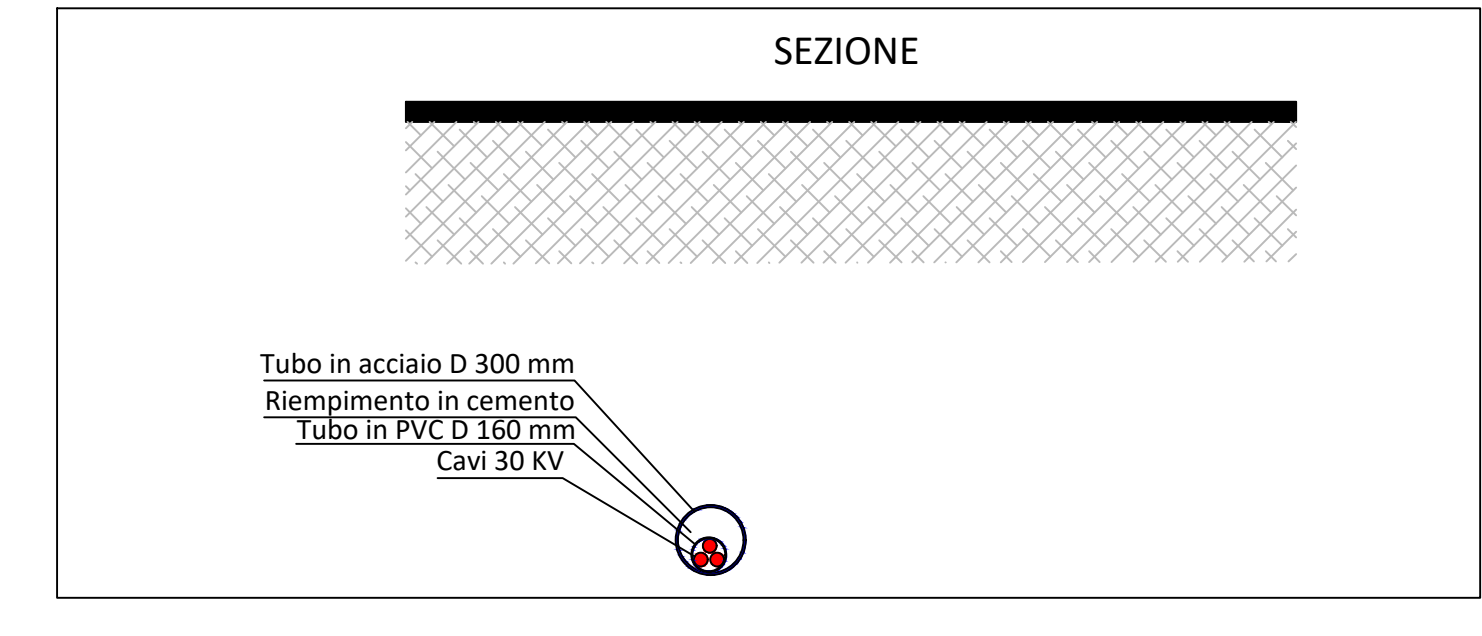

ATTRAVERSAMENTO CANALE - TRATTURO

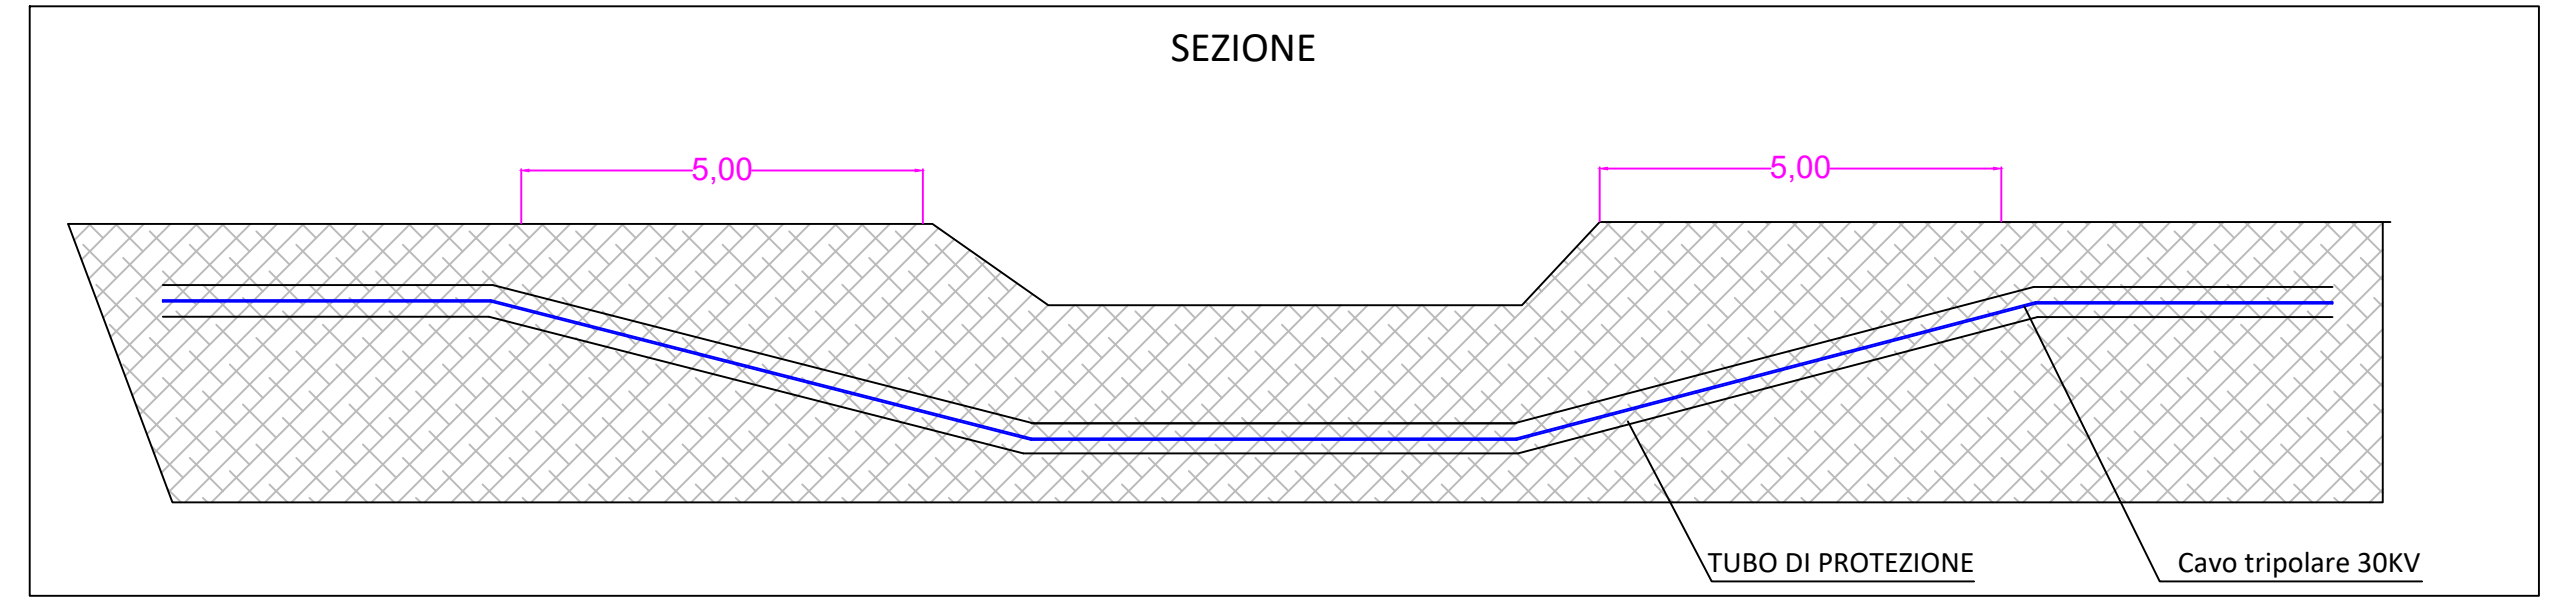

PIANTA CANALE - TRATTURO

