



COMUNI DI SAN SEVERO - LUCERA
 PIETRAMONTECORVINO - TORREMAGGIORE
 CASTELNUOVO DELLA DAUNIA
 PROVINCIA DI FOGGIA



PROGETTO PER LA REALIZZAZIONE DI UN PARCO EOLICO

RICHIESTA DI AUTORIZZAZIONE UNICA
 D.Lgs. 387/2003

**PROCEDIMENTO UNICO
 AMBIENTALE (PUA)**
**VALUTAZIONE DI IMPATTO
 AMBIENTALE (VIA)**

D.Lgs. 152/2006 ss.mm.ii. (Art.27)
 "Norme in materia ambientale"

| | |
|----------|-------------------|
| PROGETTO | FENICE |
| DITTA | NVA Fenice S.r.l. |

| | |
|----------|---|
| TAV39 | Titolo dell'allegato: FONDAZIONI AEROGENERATORI |
| NO SCALA | |

| 0 | EMISSIONE | 02/02/2024 |
|-----|-------------|------------|
| REV | DESCRIZIONE | DATA |
| | | |
| | | |
| | | |


| CARATTERISTICHE GENERALI D'IMPIANTO | |
|-------------------------------------|--|
| GENERATORE | IMPIANTO |
| • Altezza mozzo: fino a 175 m | • Numero generatori: 51 |
| • Diametro rotore: fino a 172 m | • Potenza complessiva: fino a 367,2 MW |
| • Potenza unitaria: fino a 7,2 MW | |

Il proponente:
 NVA Fenice S.r.l.
 Via Lepetit, 8
 20045 Lainate (MI)
 nvafigurella@legalmail.it


Il progettista:
 ATS Engineering srl
 P.zza Giovanni Paolo II, 8
 71017 Torremaggiore (FG)
 0882/393197
 atseng@pec.it

Il tecnico:
 Ing. Eugenio Di Gianvito
 atsing@atsing.eu

Pianta Concio di fondazione

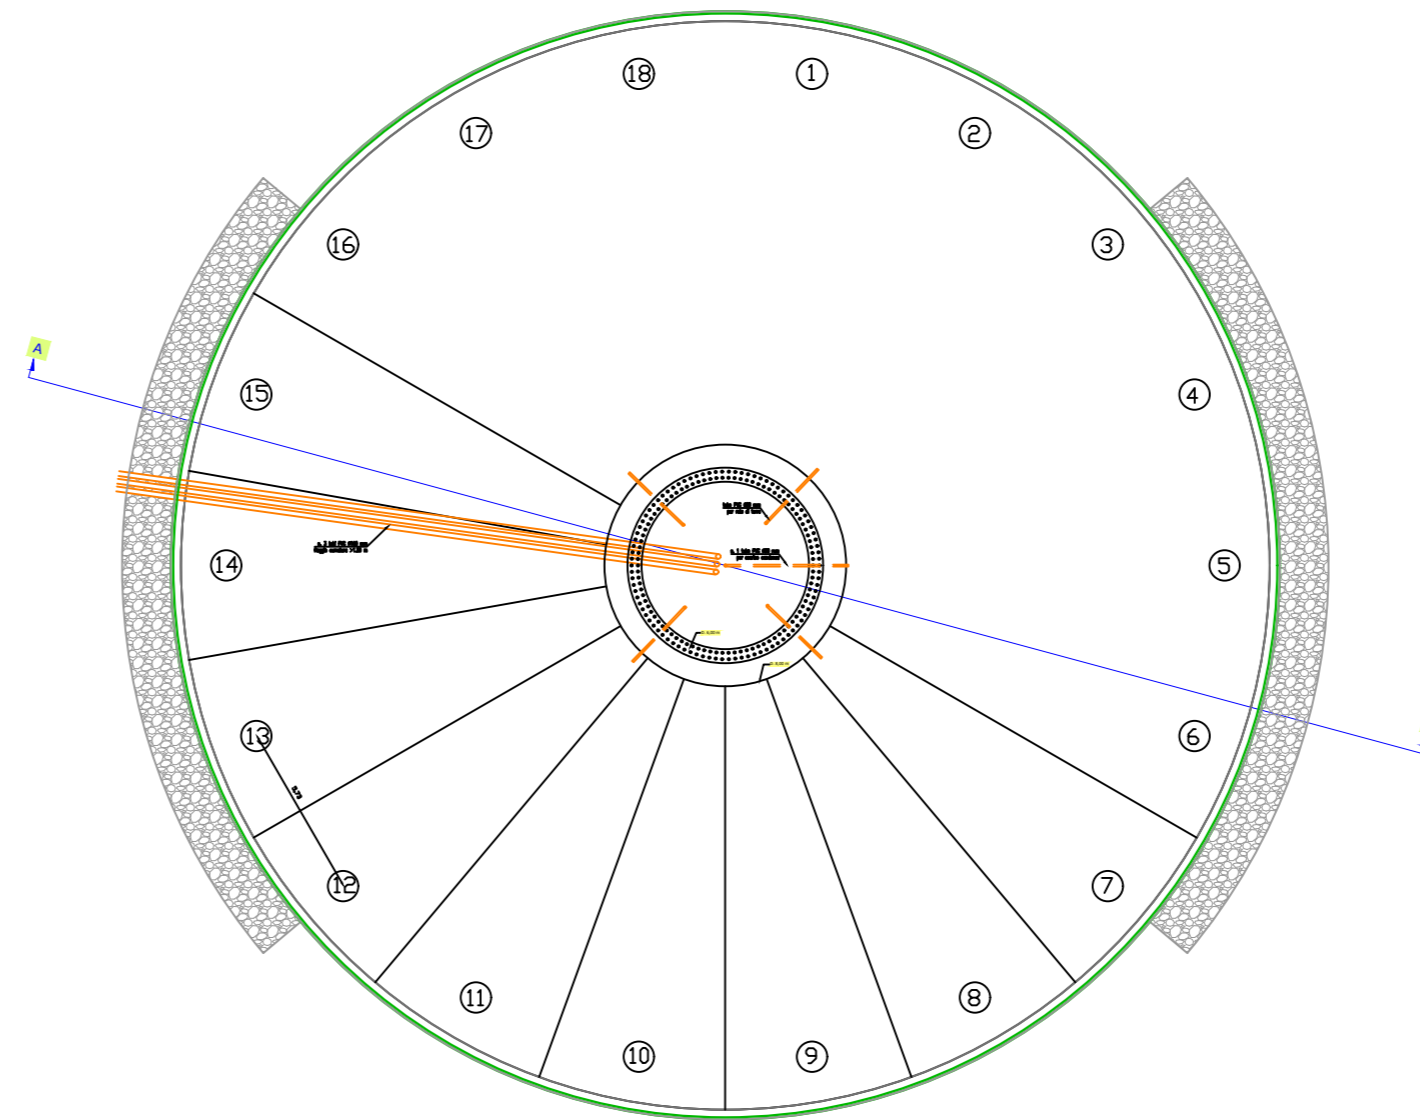

Sezione AA' - Concio di fondazione D=36m

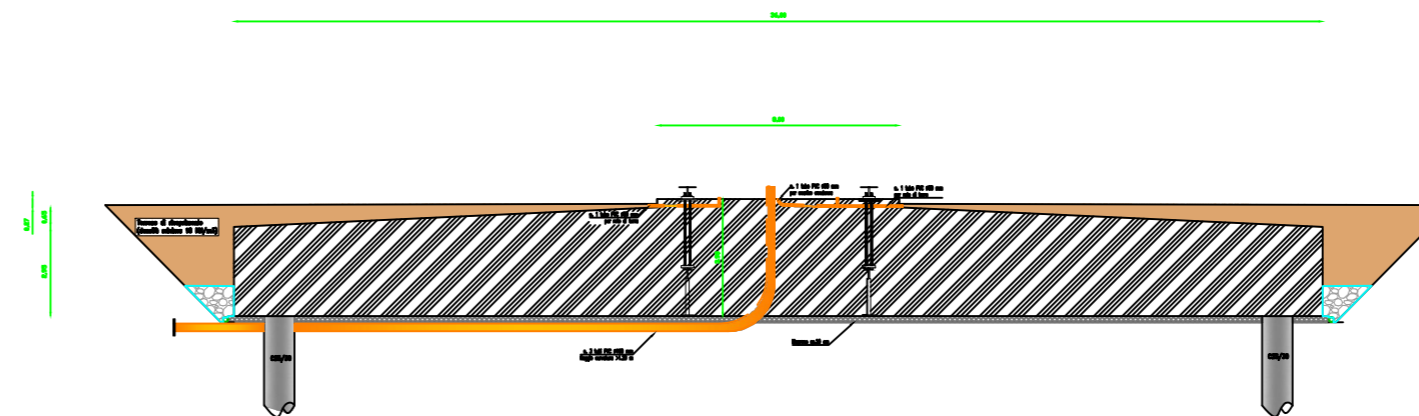

Pali di Fondazione - Lunghezza di infissione = 25m

