


REVISIONE	DESCRIZIONE	DATA
0	EMMISSIONE	02/02/2024
1	REVISIONE	

Il proponente:
 NVA Fenice S.r.l.
 Via Lepetit, 8
 20045 Lainate (MI)
 nvafigurella@legalmail.it

Il progettista:
 ATS Engineering srl
 P.zza Giovanni Paolo II, 8
 71017 Torremaggiore (FG)
 0882/393197
 atseng@pec.it

Il tecnico:
 Ing. Eugenio Di Gianvito
 atsing@atsing.eu

CAVIDOTTO SU TERRENI AGRICOLI

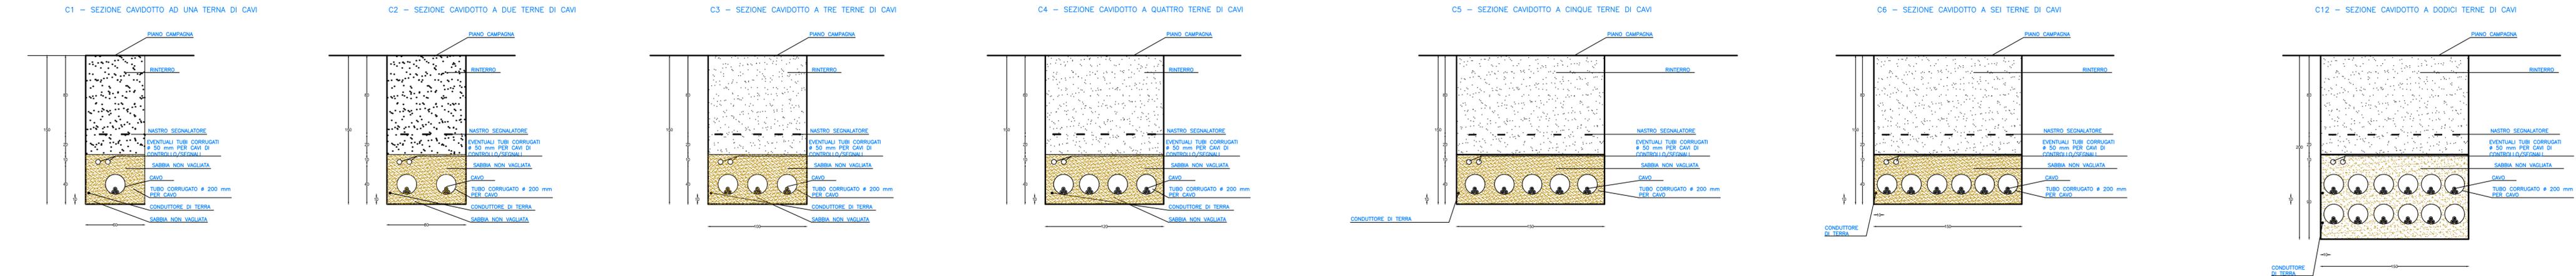

CAVIDOTTO SU STRADA

