


CARATTERISTICHE GENERALI D'IMPIANTO	
GENERATORE	IMPIANTO
• Altezza mozzo: fino a 175 m	• Numero generatori: 51
• Diametro rotore: fino a 175 m	• Potenza complessiva: fino a 387,3 MW
• Potenza nominale: fino a 1,2 MW	

Il proponente:
 NVA Fenice S.r.l.
 Via Lepetit, 8
 20045 Lainate (MI)
 nvafigurella@legalmail.it

Il progettista:
 ATS Engineering srl
 P.zza Giovanni Paolo II, 8
 71017 Torremaggiore (FG)
 0882/393197
 atseng@pec.it

Il tecnico:
 Ing. Eugenio Di Gianvito
 atsing@atsing.eu

PIANTA

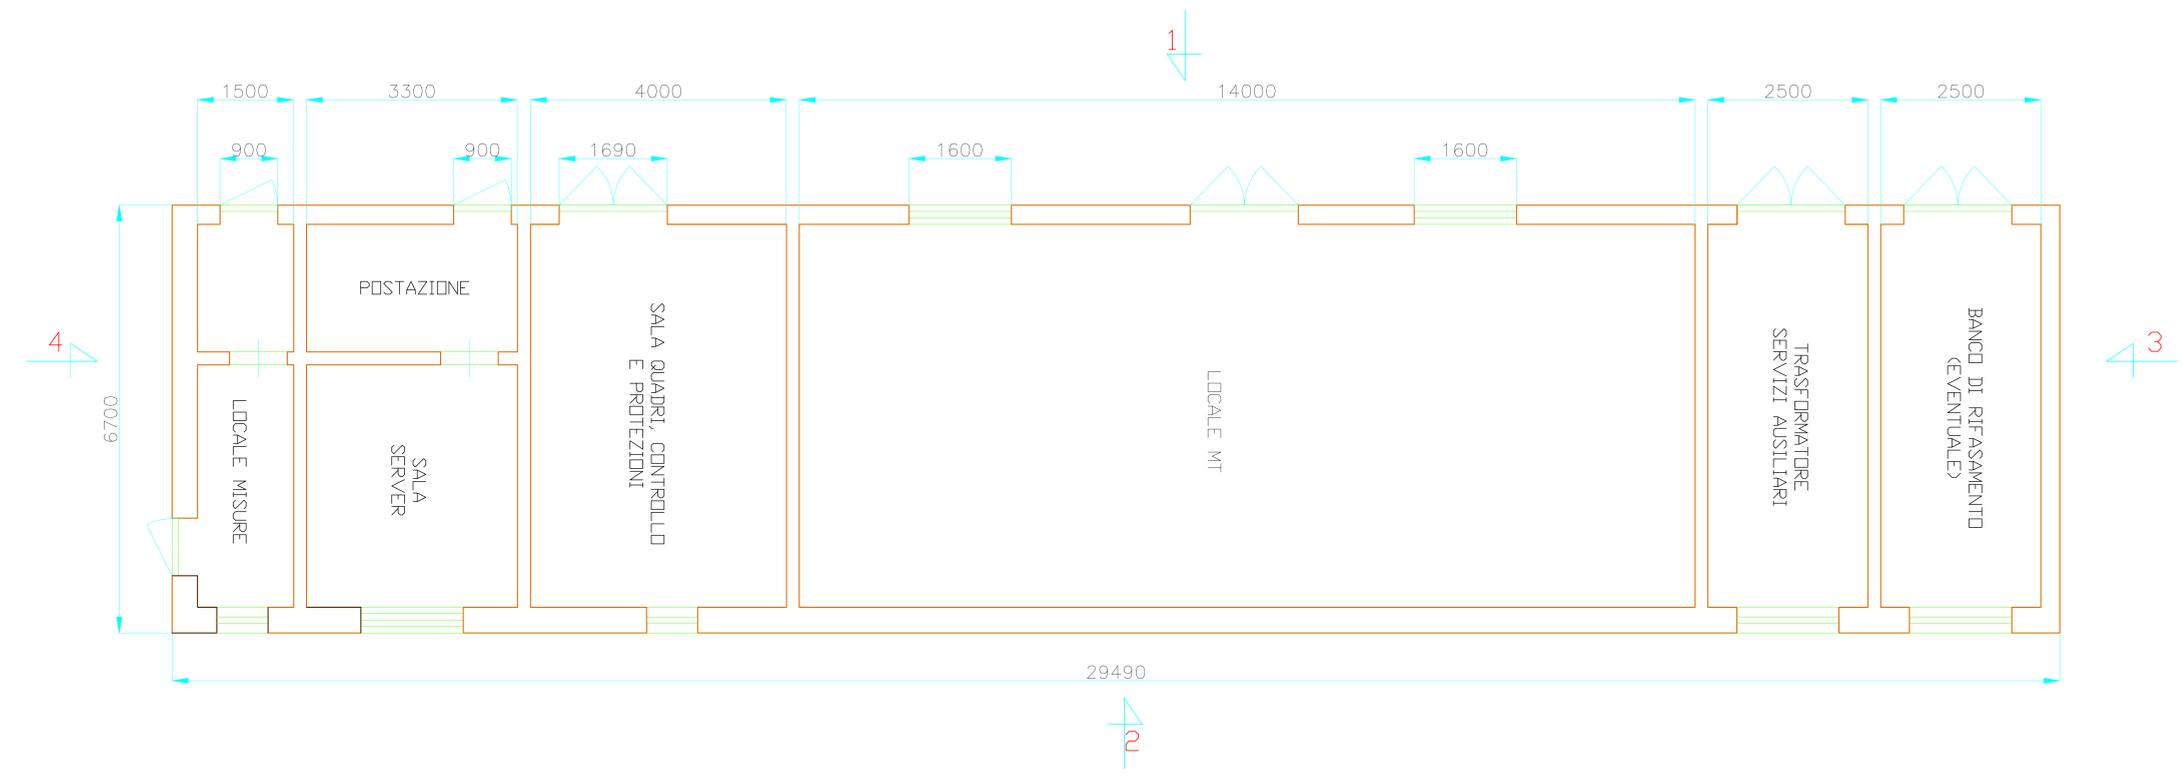

PROSPETTI

