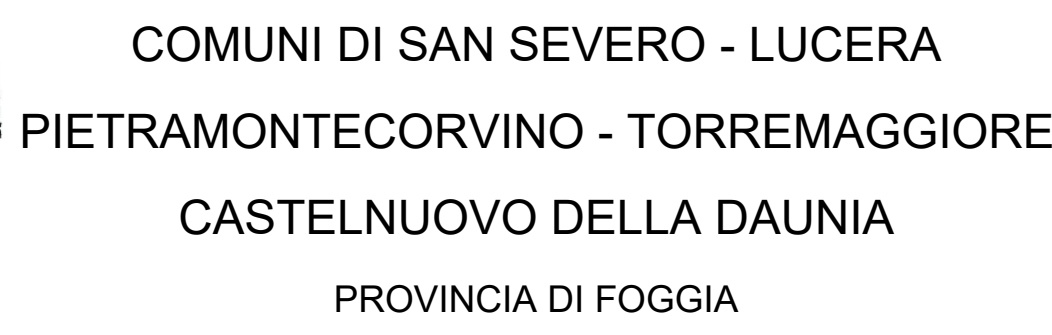


**PROCEDIMENTO UNICO
AMBIENTALE (PUA)
VALUTAZIONE DI IMPATTO
AMBIENTALE (VIA)**

D.Lgs. 152/2006 ss.mm.ii. (Art.27)
"Norme in materia ambientale"

PROGETTO	FENICE
----------	--------

DITTA	NVA Fenice S.r.l.
-------	-------------------

Titolo dell'allegato

SCALA 1:50.000

0	EMISSIONE	22/02/202
REV	DESCRIZIONE	DATA

CARATTERISTICHE GENERALI D'IMPIANTO

GENERATORE	IMPIANTO
• Altezza mozzo: fino a 175 m	• Numero generatori: 81
• Diametro rotore: fino a 172 m	• Potenza complessiva: fino a 267,2 MW
• Potenza unitaria: fino a 7,2 MW	

Il proponente:

NVA Fenice S.r.l.
Via Lepetit, 8
20045 Lainate (MI)
nvafigurella@legalmail.it

Il progettista:

ATS Engineering srl
P.zza Giovanni Paolo II, 8
71017 Torremaggiore (FG)
0882/393197
atseng@pec.it

Il tecnico:

Ing. Eugenio Di Gianvito
atsing@atsing.eu

LEGENDA



Aerogeneratori



Stazione di Elevazione



Stazione Terna



Storage



Locale misura

Piazzola di montaggio



Cavidotto interno



Cavidotto esterno



Strade da realizzare



Strade da adeguare



7. (1) Area vasta e imbuibile.



Parco Nazionale



Riserva Naturale

