



ESTRATTO TAVOLA PSC-1 - SCHEMA INTERCOMUNALE DI ASSETTO TERRITORIALE




ESTRATTO TAVOLA PSC-2.1a - TUTELLE E VINCOLI DI NATURA STORICO-CULTURALE, PAESAGGISTICA E AMBIENTALE

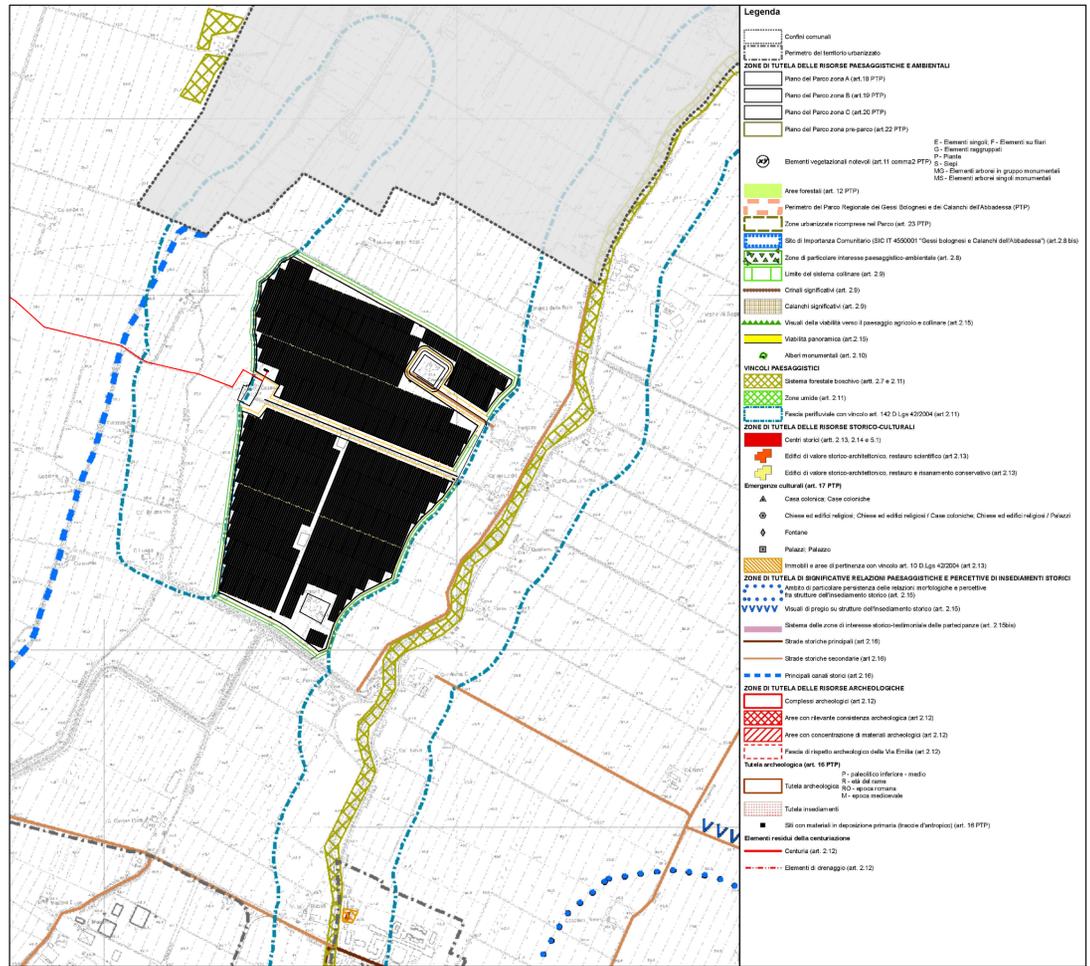

| LEGENDA | |
|---------|--|
| | CAMPO AGROVOLTAICO |
| | CABINA DI SMISTAMENTO |
| | LINEA DI CONNESSIONE AL NUOVO SATELLITE |
| | NUOVO SATELLITE |
| | LINEA AT DI CONNESSIONE ALLA SOTTOSTAZIONE ELETTRICA "COLUNGA" |
| | STAZIONE ELETTRICA "COLUNGA" |

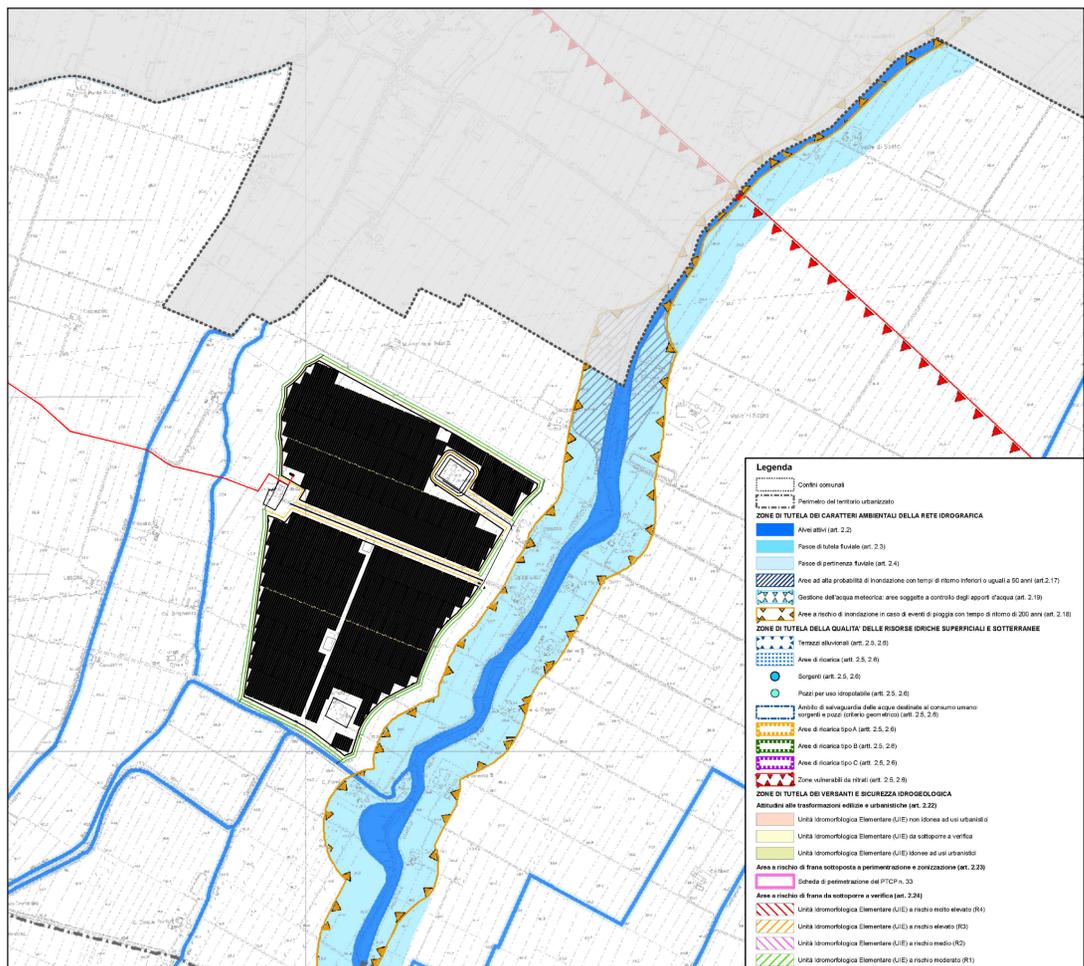

ESTRATTO TAVOLA PSC-2.2a - TUTELLE E VINCOLI RELATIVI ALLA SICUREZZA DEL TERRITORIO

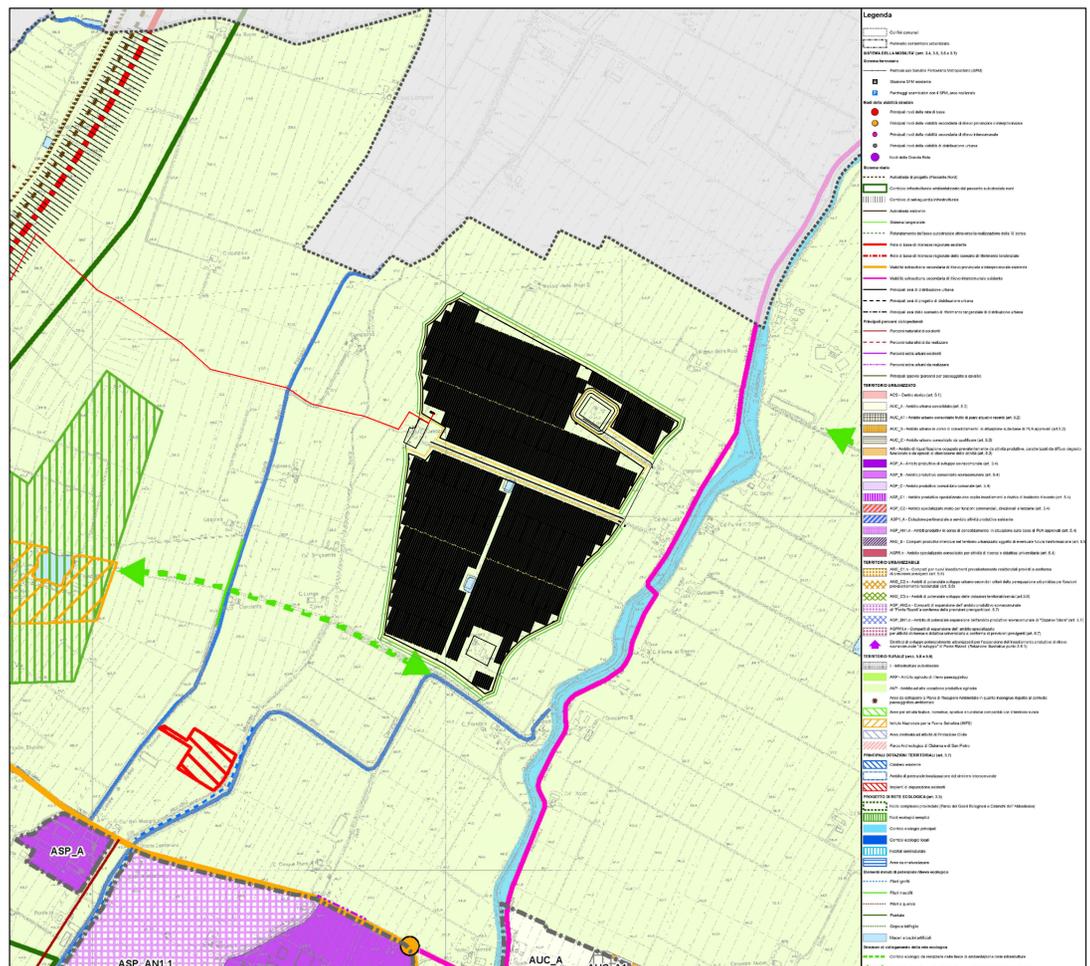

ESTRATTO TAVOLA PSC-3a - AMBITI E TRASFORMAZIONI TERRITORIALI

Regione Emilia Romagna

Provincia di Bologna

Comune di Ozzano dell'Emilia

PARCO AGRIVOLTAICO E RELATIVE OPERE DI CONNESSIONE ALLA RTN DI POTENZA PARI A 36 MWp NEL COMUNE DI OZZANO DELL'EMILIA (BO).

PROGETTISTA INCARICATO:
Ing. Giovanni Cis
Tel. 349073723
Pec: giovanni.cis@gngpec.eu

TECNICI COINVOLTI:
Studio acustico:
Arch. Maurizio Cossar
Piazza IV Novembre, 22 - San Donà di Piave (VE)
info@tbaacustica.it
Studio idraulico e geologico:
Dott.ssa Ilaria Frontoni
Via Santa Margherita, 14 - Cologno Monzese (MI)
ilaria.frontoni@gmail.com

Società proponente:
OPR SUN 23
P.IVA: 13006040961
PEC: opsun23@pecimpre.it

GESTORE RETE ELETTRICA
Terna
P.IVA: 0577961007
PEC: info@pec.terna.it

Scala: 1:10000

Formato: A1

Titolo elaborato: Estratti PSC comune di Ozzano dell'Emilia

CODICE ELABORATO

| PROGETTO | CLASSE | TIPO | PROG. |
|----------|--------|------|-------|
| RVFVER30 | VIA2 | D | 05 |

| Rev. | Data | Descrizione | Redige | Verifica | Approva |
|------|-------|-----------------|--------|----------|---------|
| 00 | 11/23 | Prima emissione | MT | AV | AV |
| 01 | | | | | |
| 02 | | | | | |
| 03 | | | | | |
| 04 | | | | | |
| 05 | | | | | |
| 06 | | | | | |

PROGETTAZIONE A CURA DI

RENUVALUE

P.IVA: 05392690284
PEC: cer@pec.renvalue.it