



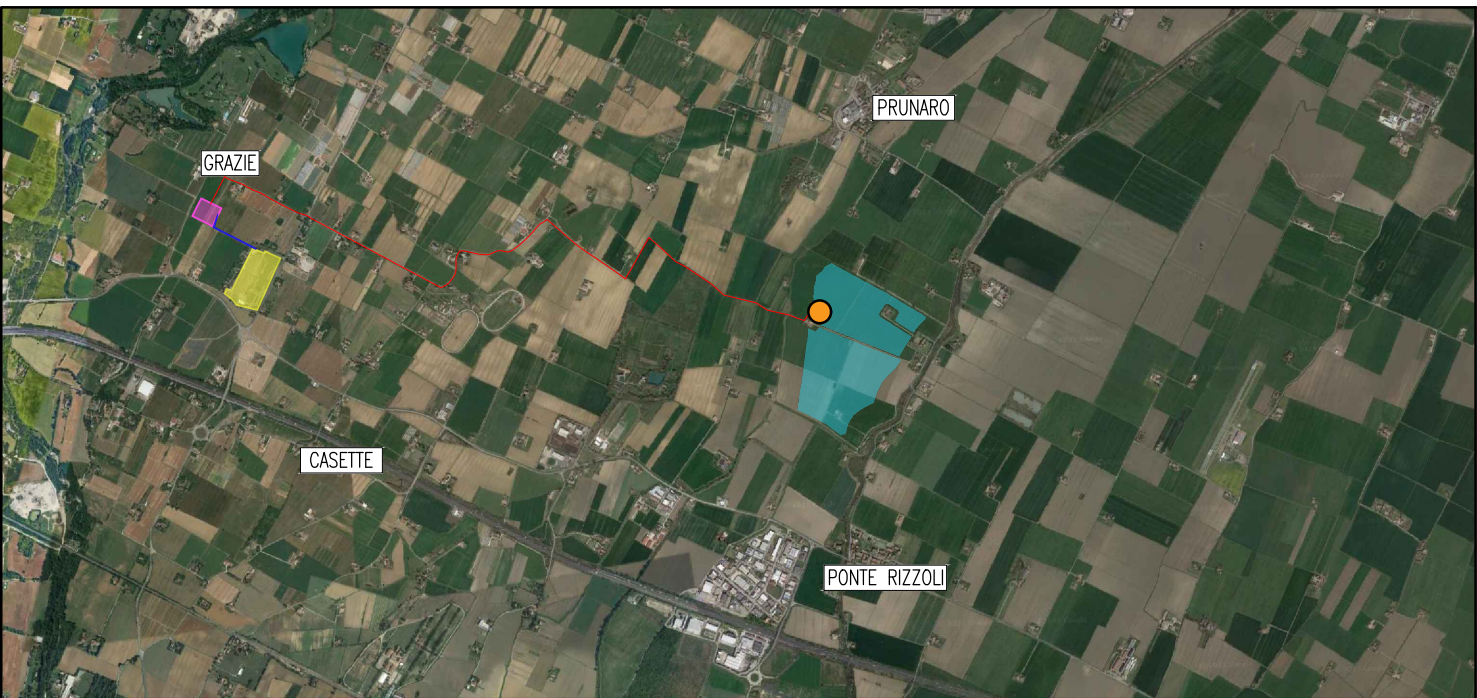

KEY-MAP

LEGENDA	
	CAMPO AGROVOLTAICO
	CABINA DI SMISTAMENTO
	LINEA DI CONNESSIONE AL NUOVO SATELLITE
	NUOVO SATELLITE
	LINEA AT DI CONNESSIONE ALLA SOTTOSTAZIONE ELETTRICA "COLUNGA"
	STAZIONE ELETTRICA "COLUNGA"

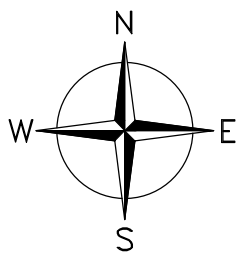

LEGENDA NATURA 2000	
	AREE RIEQUILIBRIO ECOLOGICO
PARCO REGIONALE GESSI BOLOGNESI - CALANCHI DELL'ABBADESSA	
	TERRITORIO URBANIZZATO
	ZONA A
	ZONA B
	ZONA C
	AREA CONTIGUA

Area di riequilibrio ecologico
Torrente Idice

Area di riequilibrio ecologico
Torrente Idice

Area di riequilibrio ecologico
Torrente Idice

OZZANO DELL'EMILIA

Regione
Emilia Romagna

Provincia di
Bologna

Comune di
Ozzano dell'Emilia

PARCO AGRIVOLTAICO E RELATIVE OPERE DI CONNESSIONE ALLA RTN DI POTENZA PARI A 36 MWp NEL COMUNE DI OZZANO DELL'EMILIA (BO).

PROGETTISTA INCARICATO:
Ing. Giovanni Cis
Tel. 3490737323
Pec: giovanni.cis@ingpec.eu



Scala
1:20000

Titolo elaborato:
**Estratto carta rete natura
2000**

Formato
A1

TECNICI COINVOLTI:
Studio acustico:
Arch. Maurizio Cossar
Piazza IV Novembre, 22 - San Donà di Piave (VE)
info@dbacustica.it

Studio archeologico:
Dott.ssa Ilaria Frontoni
Via Santa Margherita, 14 - Cologno Monzese (MI)
ilaria.frontoni@gmail.com

Studio agronomico:
Dott. Matteo Sorrenti - Dott.
Salvatore D'Agostino

Studio idraulico e geologico:
Dott. Velicogna Alberto
Via G. Carducci, 15 - Seriate (BG)
a.velicogna@libero.it

Società proponente:
OPR SUN 23

P.IVA: 13006040961
PEC: oprsun23@pecimprese.it

GESTORE RETE ELETTRICA



P.IVA: 0577961007
PEC: info@pec.terna.it

PROGETTO	CLASSE	TIPO	PROG.
RVFVER30	VIA2	D	06

Rev.	Data	Descrizione	Redige	Verifica	Approva
00	11/23	Prima emissione	MT	AV	AV
01					
02					
03					
04					
05					
06					

PROGETTAZIONE A CURA DI



P.IVA: 05392690284
PEC: ceri@pec.renvalue.it