

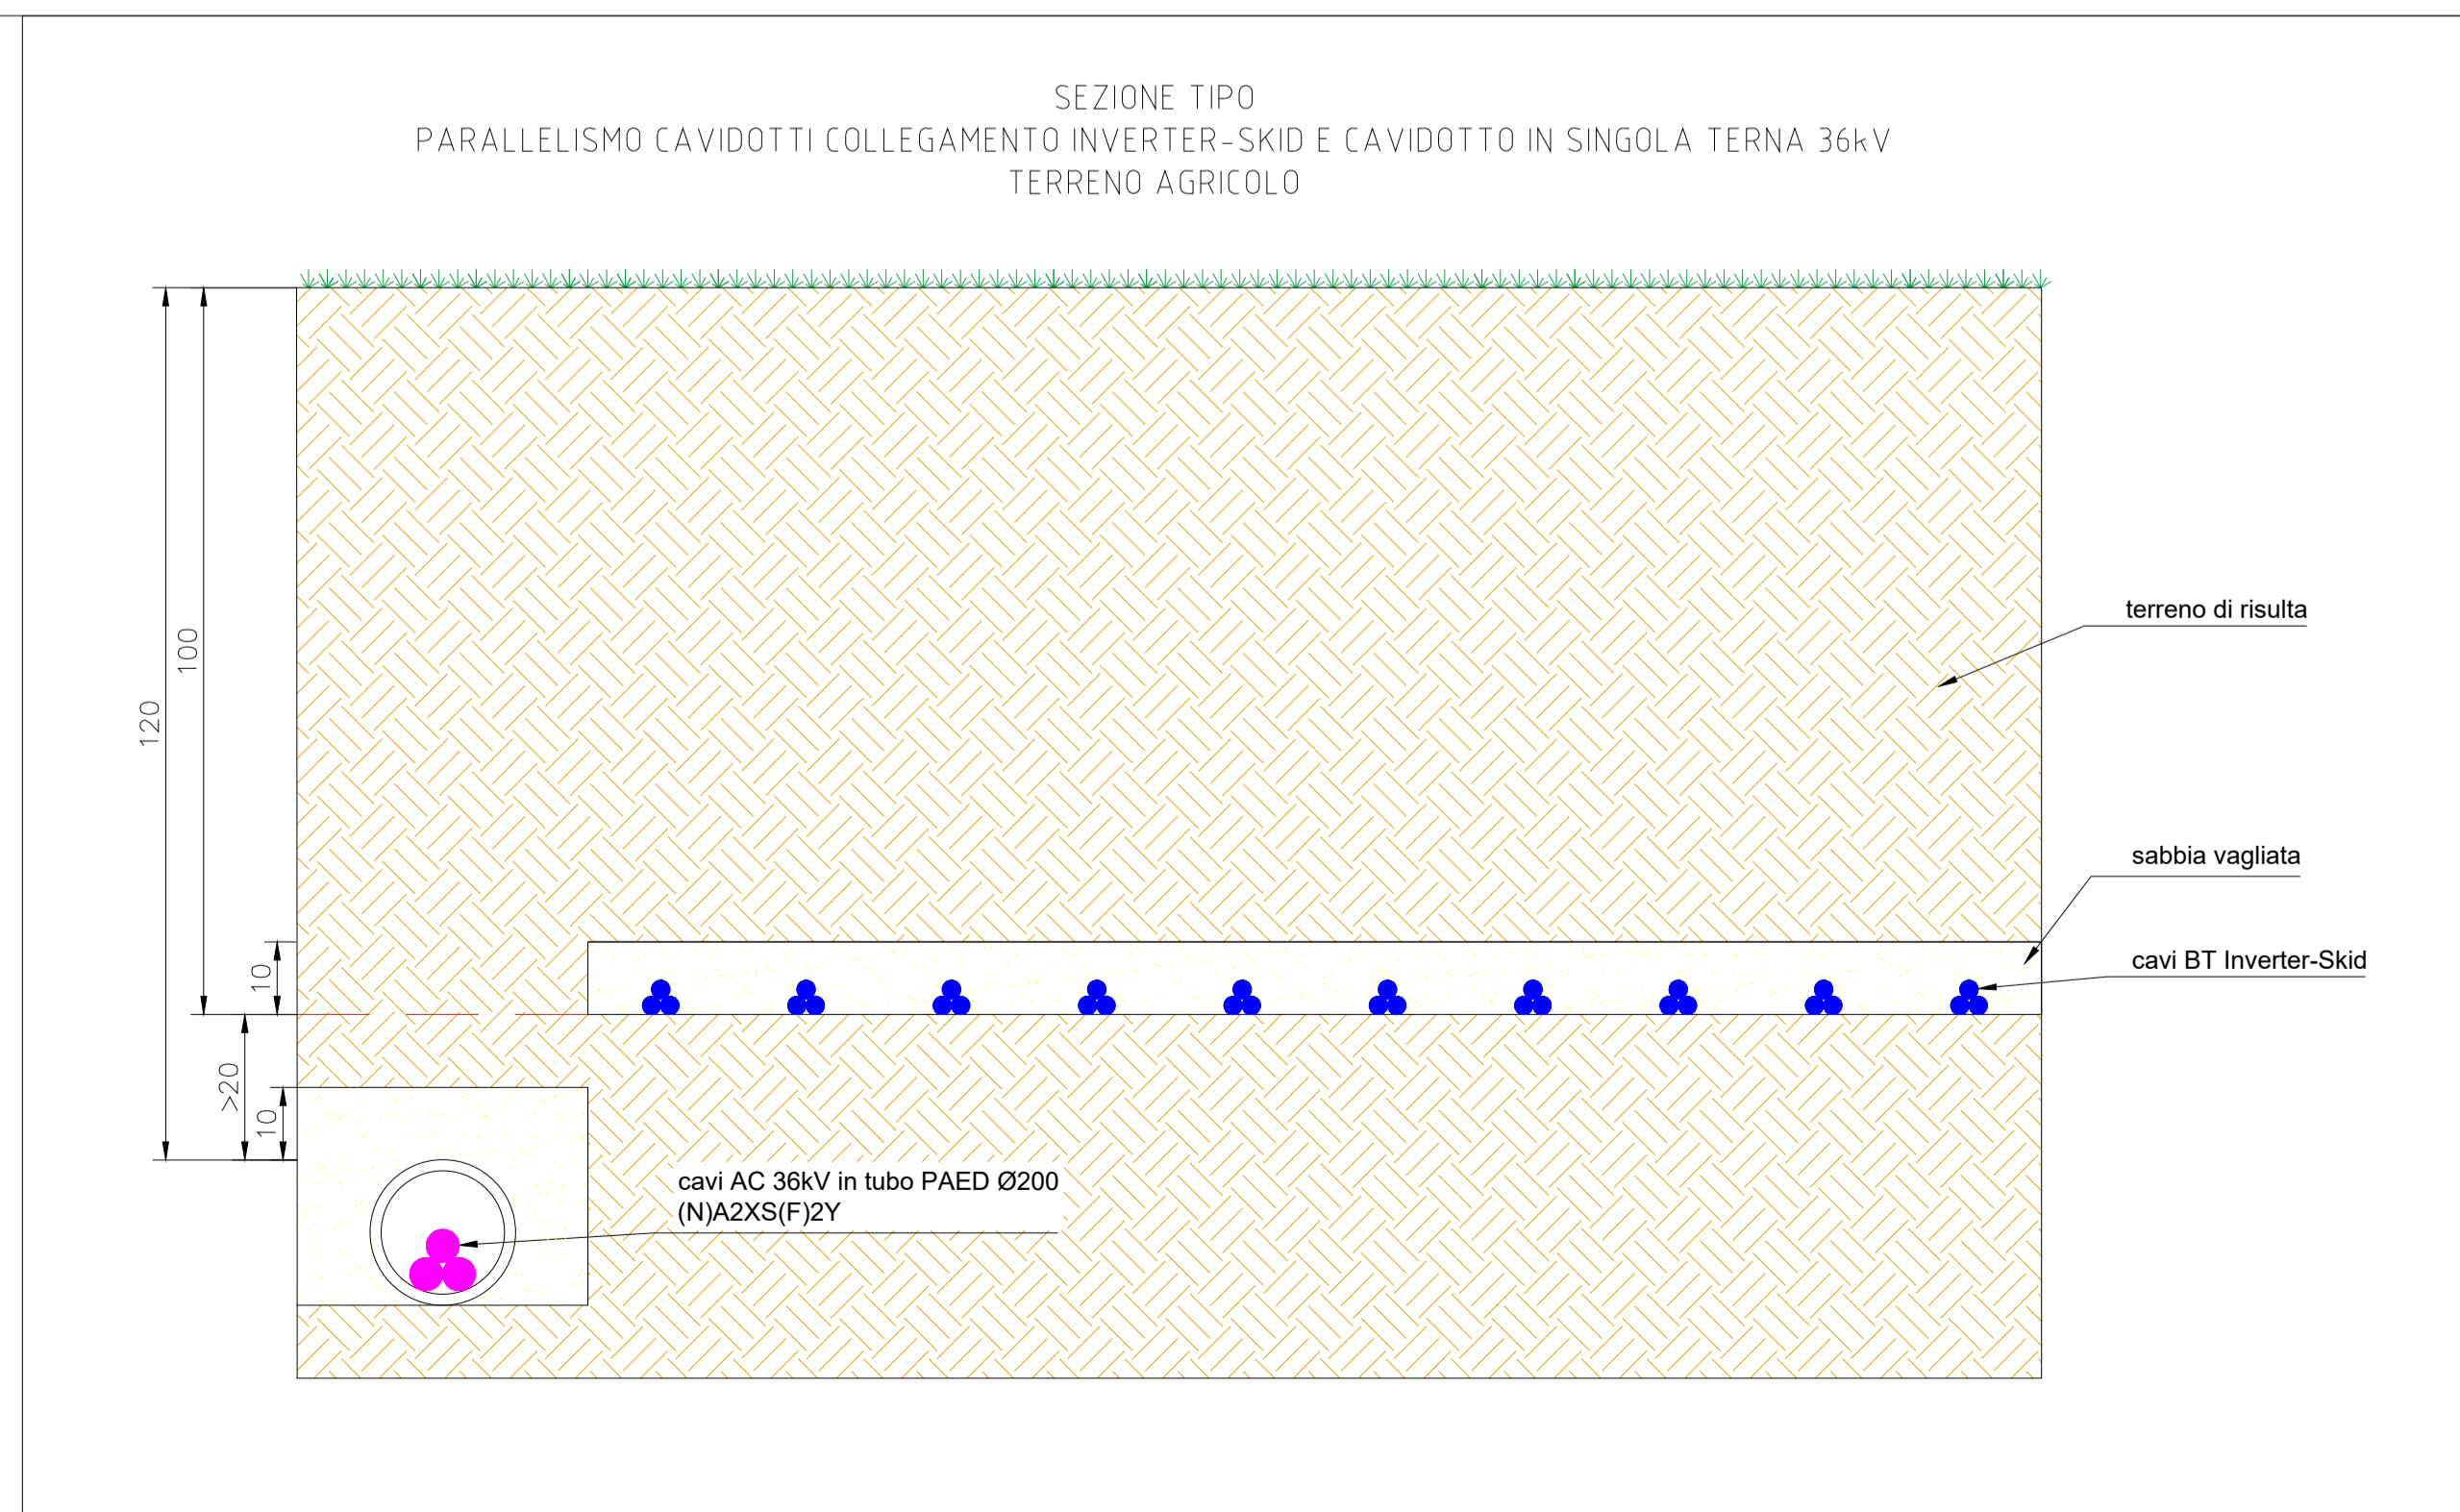


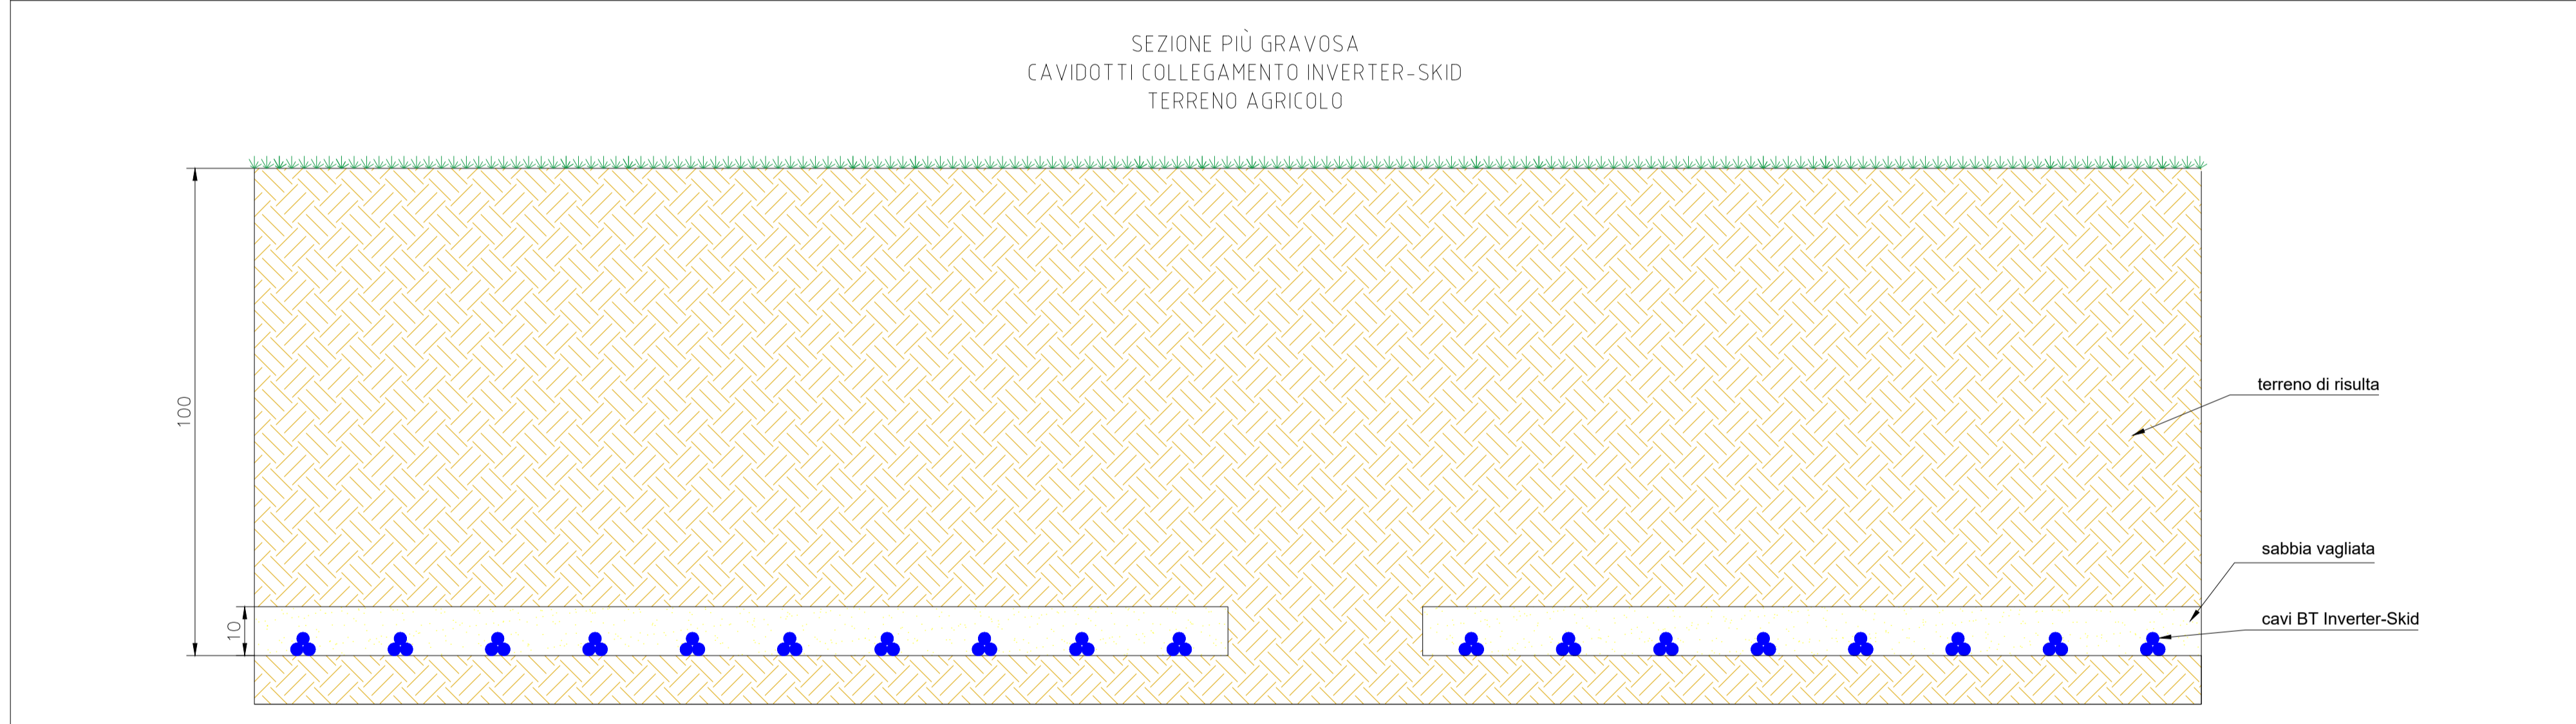

Regione Emilia Romagna 	<h2 style="text-align: center;">PARCO AGRIVOLTAICO E RELATIVE OPERE DI CONNESSIONE ALLA RTN DI POTENZA PARI A 36 MWp NEL COMUNE DI OZZANO DELL'EMILIA (BO).</h2>	
Provincia di Bologna 	
Comune di Ozzano dell'Emilia 	
PROGETTISTA INCARICATO: Ing. Giovanni Cis Tel. 3490737323 Pec: giovanni.cis@ingpec.eu 	Scala 1:2000	Titolo elaborato: Planimetria e Sezioni cavidotti	
	Formato A1	
TECNICI COINVOLTI: Studio acustico: Arch. Maurizio Cossar Piazza IV Novembre, 22 - San Donà di Piave (VE) info@dbacustica.it Studio archeologico: Dott.ssa Ilaria Frontori Via Santa Margherita, 14 - Cologno Monzese (MI) ilaria.frontori@gmail.com Studio agronomico: Dott. Matteo Sorrenti - Dott. Salvatore D'Agostino Studio idraulico e geologico: Dott. Velicogna Alberto Via G. Carducci, 15 - Seriate (BG) a.velicogna@libero.it	CODICE ELABORATO	
		<table border="1"> <tr> <th>PROGETTO</th> <th>CLASSE</th> <th>TIPO</th> <th>PROG.</th> </tr> <tr> <td>RVFVER30</td> <td>VIA2</td> <td>D</td> <td>16</td> </tr> </table>	PROGETTO	CLASSE	TIPO	PROG.	RVFVER30	VIA2	D	16	
PROGETTO	CLASSE	TIPO	PROG.	
RVFVER30	VIA2	D	16	
Società proponente: OPR SUN 23 P.IVA: 13006040961 PEC: oprsun23erf@pecimprese.it	<table border="1"> <thead> <tr> <th>Rev.</th> <th>Data</th> <th>Descrizione</th> <th>Redige</th> <th>Verifica</th> <th>Approva</th> </tr> </thead> <tbody> <tr> <td>00</td> <td>11/23</td> <td>Prima emissione</td> <td>SR</td> <td>RC</td> <td>GC</td> </tr> <tr> <td>01</td> <td></td> <td></td> <td></td> <td></td> <td></td> </tr> <tr> <td>02</td> <td></td> <td></td> <td></td> <td></td> <td></td> </tr> <tr> <td>03</td> <td></td> <td></td> <td></td> <td></td> <td></td> </tr> <tr> <td>04</td> <td></td> <td></td> <td></td> <td></td> <td></td> </tr> <tr> <td>05</td> <td></td> <td></td> <td></td> <td></td> <td></td> </tr> <tr> <td>06</td> <td></td> <td></td> <td></td> <td></td> <td></td> </tr> </tbody> </table>	Rev.	Data	Descrizione	Redige	Verifica	Approva	00	11/23	Prima emissione	SR	RC	GC	01						02						03						04						05						06							
Rev.	Data	Descrizione	Redige	Verifica	Approva	
00	11/23	Prima emissione	SR	RC	GC	
01	
02	
03	
04	
05	
06	
GESTORE RETE ELETTRICA  P.IVA: 05779661007 PEC: info@pec.terna.it	PROGETTAZIONE A CURA DI  P.IVA: 05392690284 PEC: cert@pec.renvalue.it	

Sezioni "Tipo" cavidotti

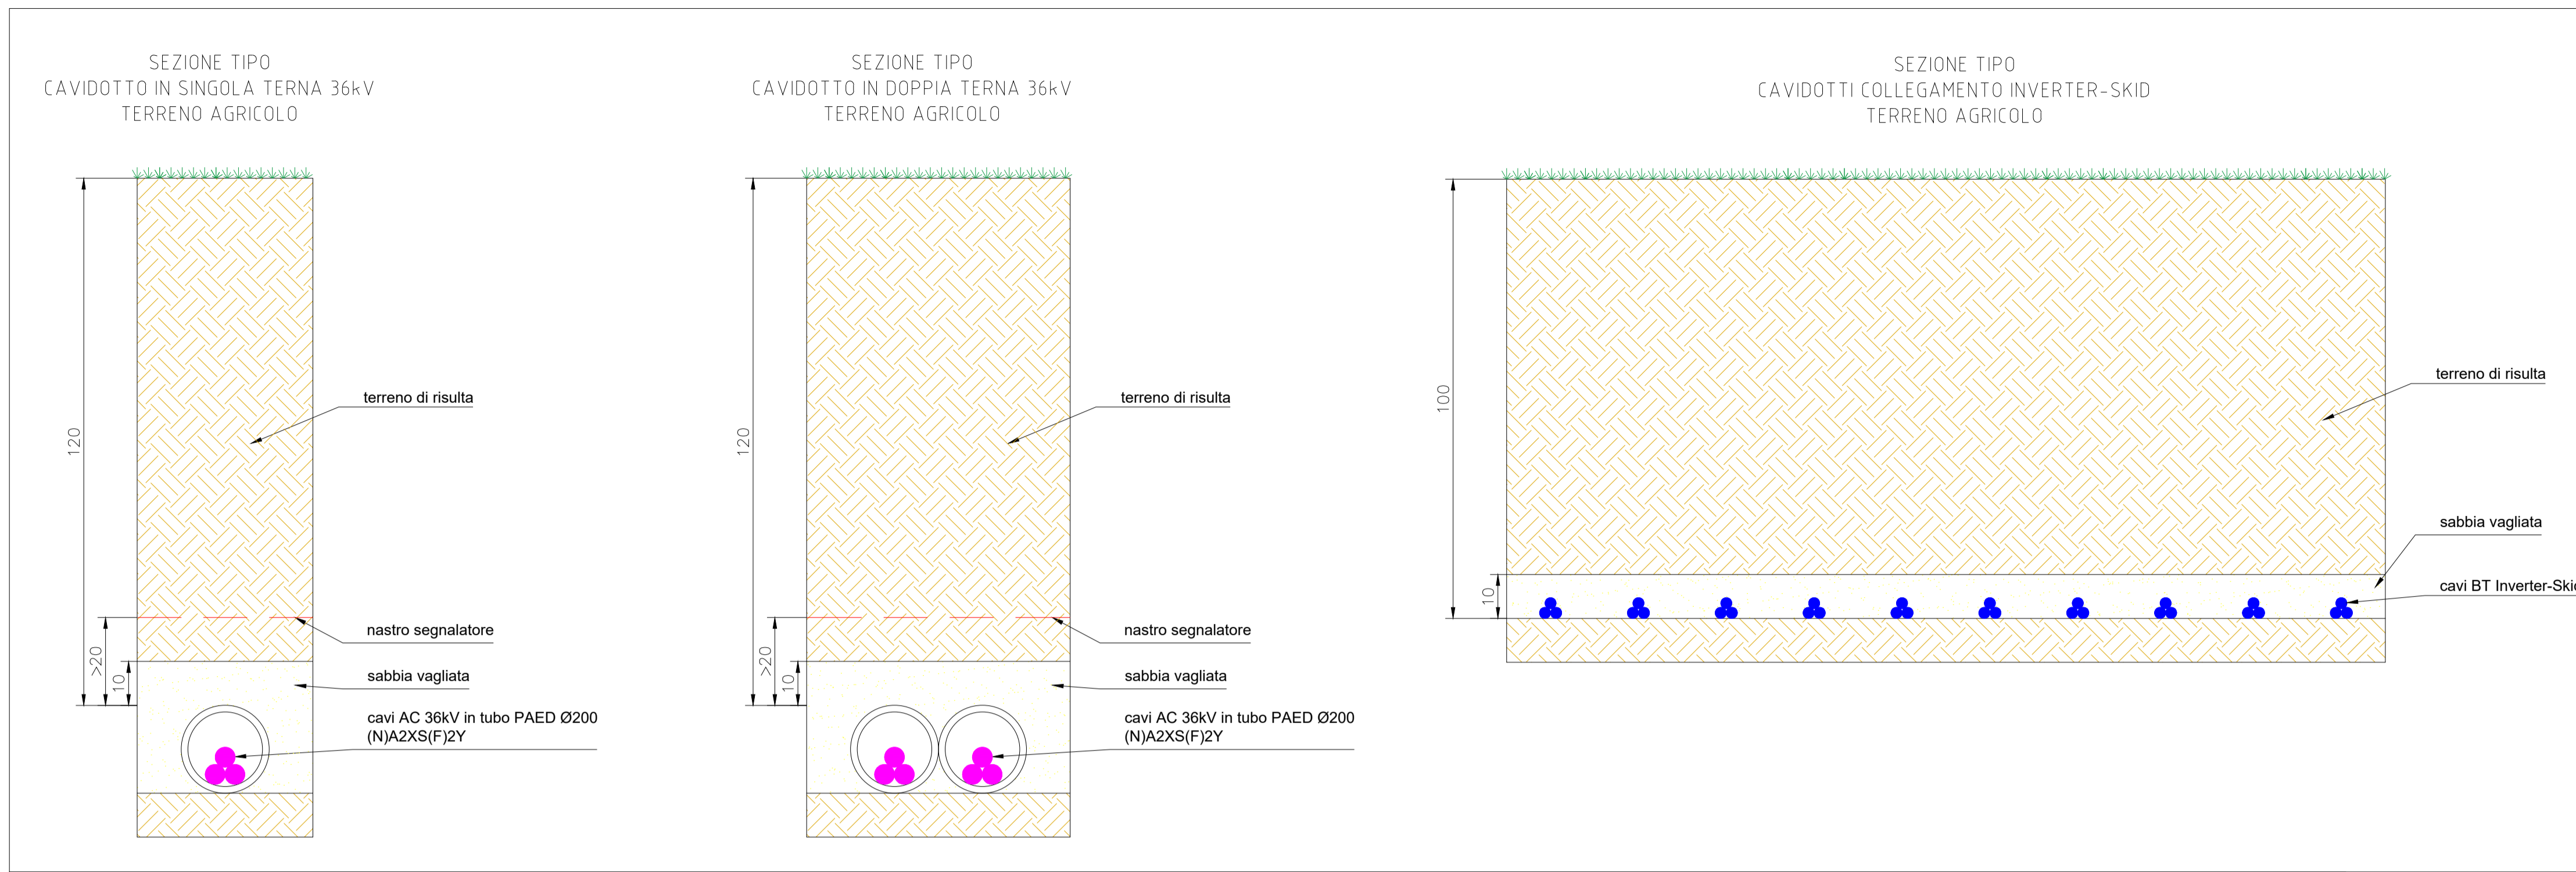

Regione Emilia Romagna

Provincia di Bologna

Comune di Ozzano dell'Emilia

PARCO AGRIVOLTAICO E RELATIVE OPERE DI CONNESSIONE ALLA RTN DI POTENZA PARI A 36 MWp NEL COMUNE DI OZZANO DELL'EMILIA (BO).

PROGETTISTA INCARICATO:
 Ing. Giovanni Cis
 Tel. 3490737323
 Pec: giovanni.cis@ingpec.eu

Scala
1:100

Formato
A1

Titolo elaborato:
Planimetria e Sezioni cavidotti

TECNICI COINVOLTI:
 Studio acustico:
 Arch. Maurizio Cossar
 Piazza IV Novembre, 22 - San Donà di Piave (VE)
 info@dbacustica.it
 Studio archeologico:
 Dott.ssa Ilaria Frontori
 Via Santa Margherita, 14 - Cologno Monzese (MI)
 ilaria.frontori@gmail.com
 Studio agronomico:
 Dott. Matteo Sorrenti - Dott. Salvatore D'Agostino
 Studio idraulico e geologico:
 Dott. Velicogna Alberto
 Via G. Carducci, 15 - Seriate (BG)
 a.velicogna@libero.it

CODICE ELABORATO			
PROGETTO	CLASSE	TIPO	PROG.
RVFVER30	VIA2	D	16

Rev.	Data	Descrizione	Redige	Verifica	Approva
00	11/23	Prima emissione	SR	RC	GC
01					
02					
03					
04					
05					
06					

OPR SUN 23
 P.IVA: 13006040961
 PEC: oprsun23erf@pecimprese.it

GESTORE RETE ELETTRICA

GESTORE RETE ELETTRICA

P.IVA: 05779661007
 PEC: info@pec.terna.it

P.IVA: 05779661007
 PEC: info@pec.terna.it

PROGETTAZIONE A CURA DI

P.IVA: 05392690284
 PEC: cert@pec.renvalue.it