


Planimetria su ortofoto - Scala 1:2000



Sezione pali - Scala 1:20

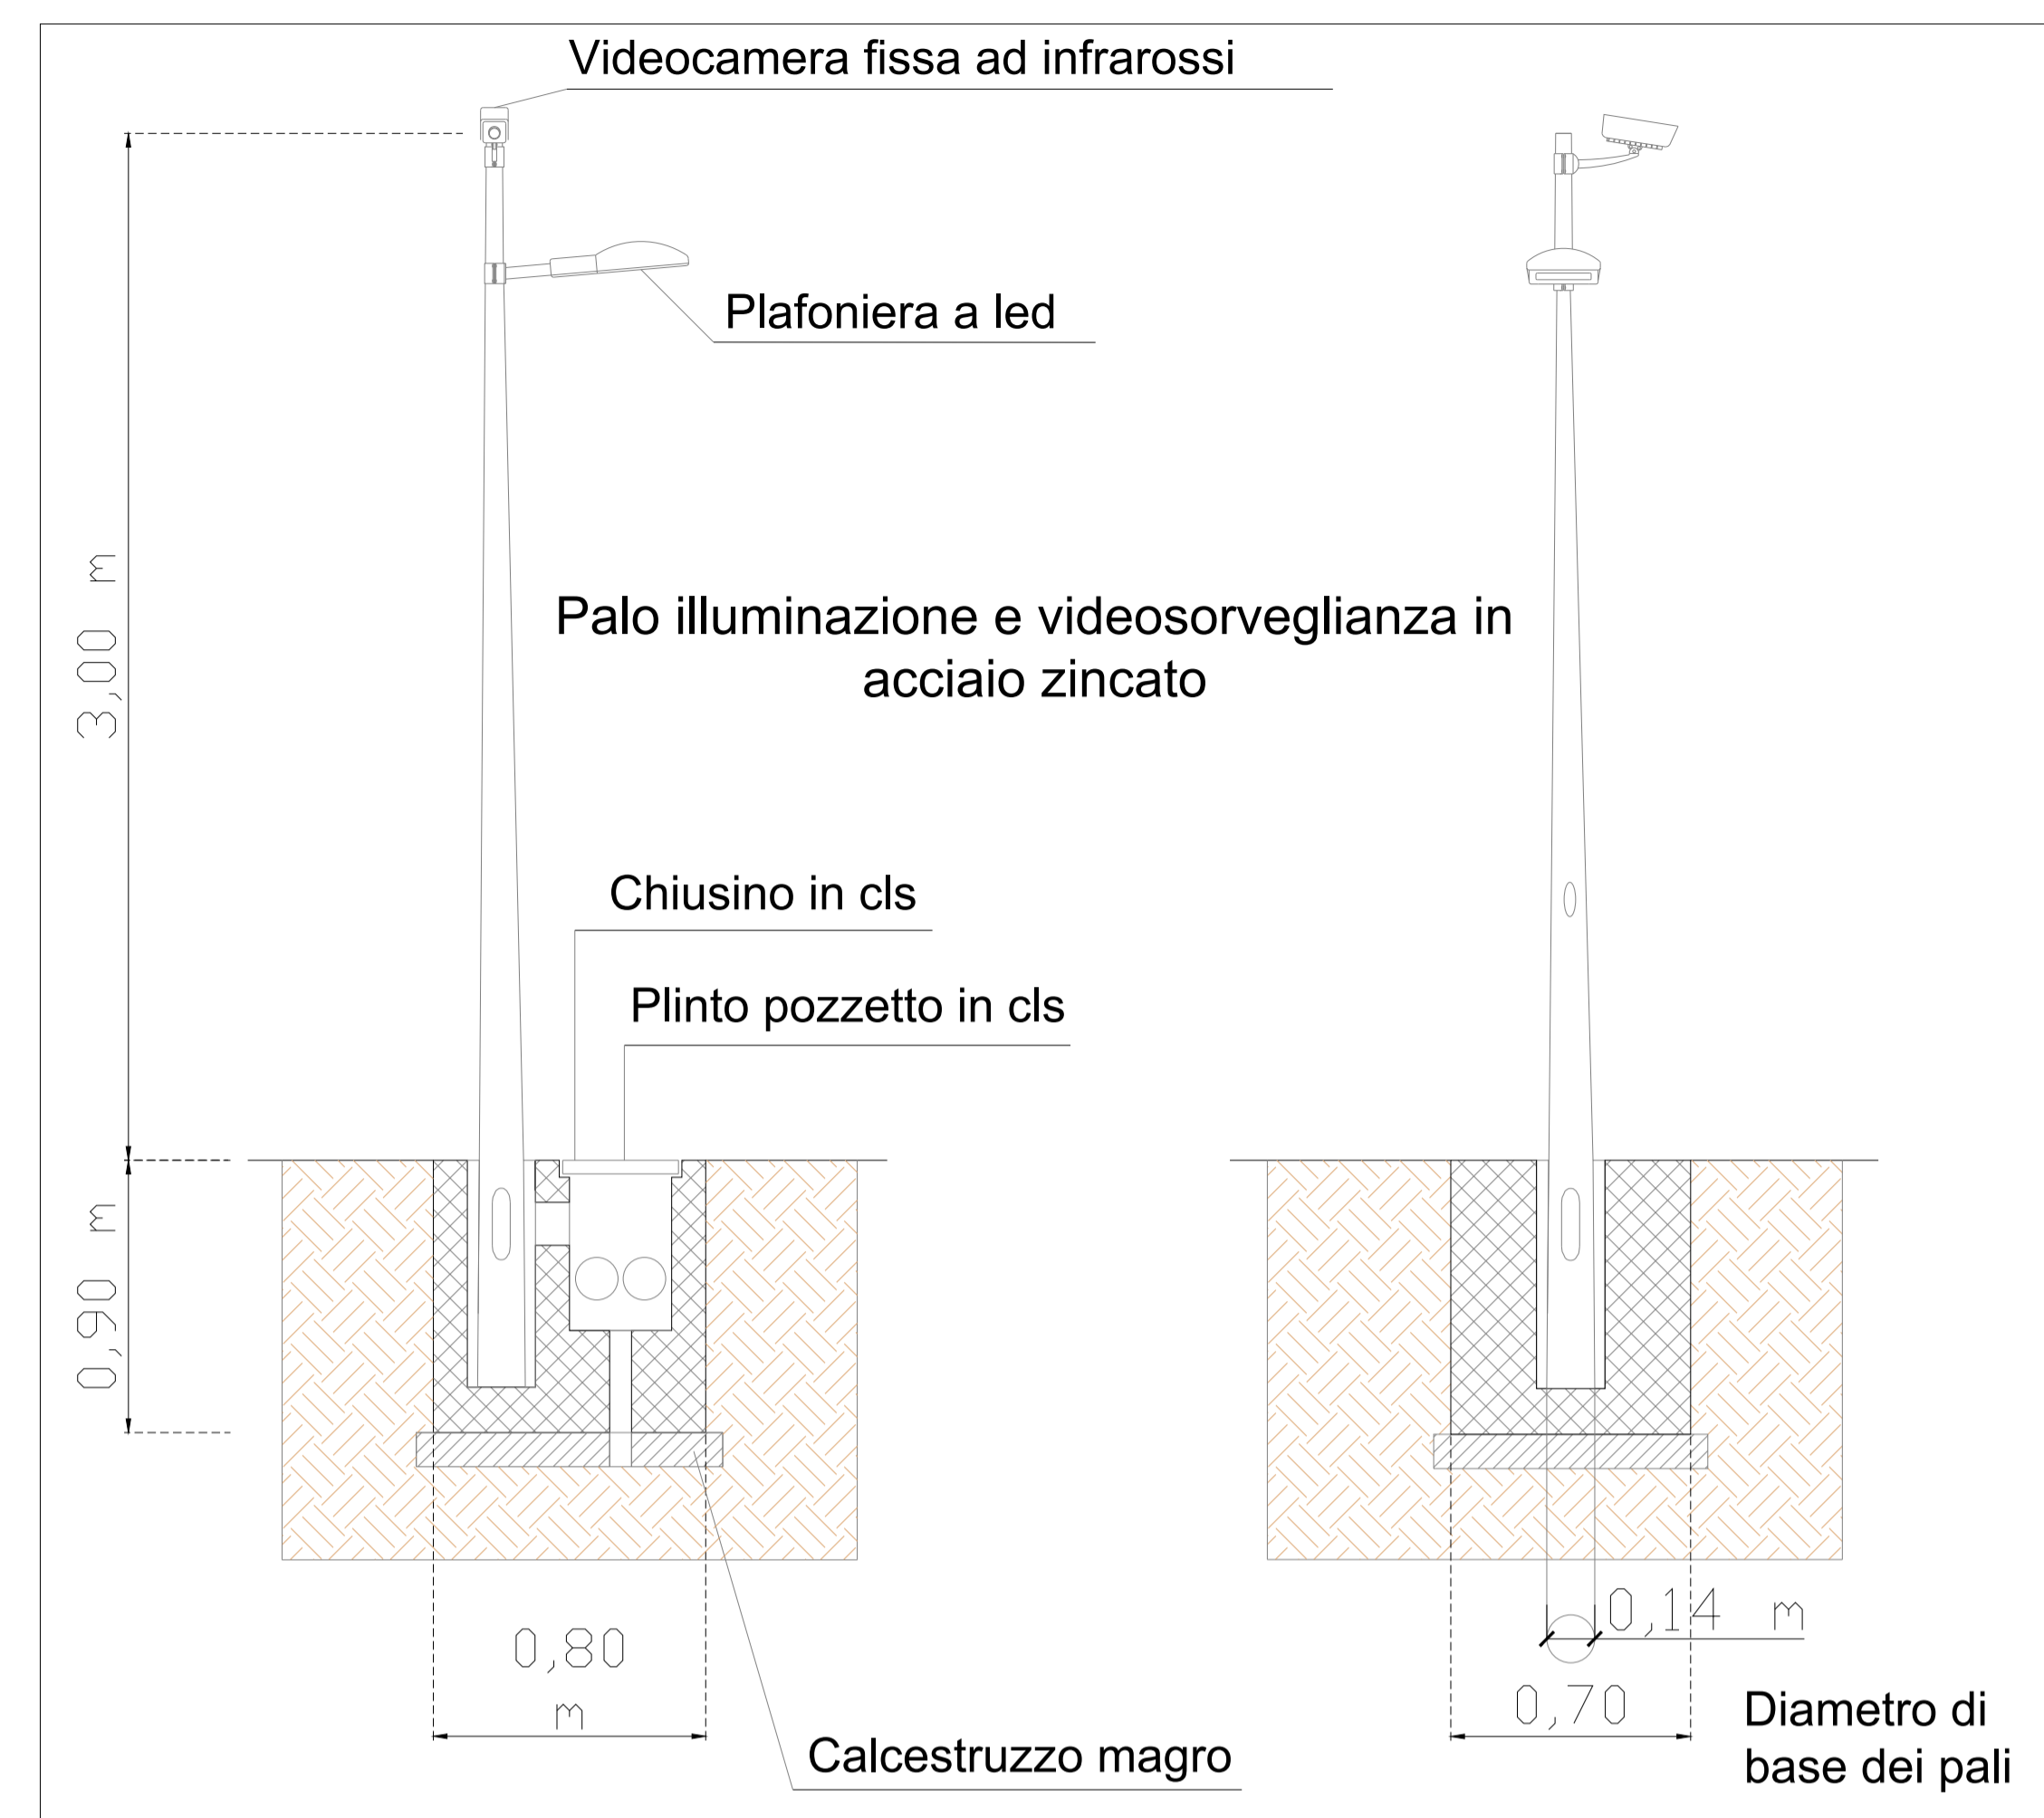

⊗	LEGENDA
	Pali illuminazione e videosorveglianza

Regione Emilia Romagna

Provincia di Bologna

Comune di Ozzano dell'Emilia

PARCO AGRIVOLTAICO E RELATIVE OPERE DI CONNESSIONE ALLA RTN DI POTENZA PARI A 36 MWp NEL COMUNE DI OZZANO DELL'EMILIA (BO).

PROGETTISTA INCARICATO: Ing. Giovanni Cis Tel. 3490737323 Pec: giovanni.cis@ingpec.eu	Scala Varie	Titolo elaborato: Illuminazione e videosorveglianza	
	Formato A1	CODICE ELABORATO	
TECNICI COINVOLTI: Studio acustico: Arch. Maurizio Cossar Piazza IV Novembre, 22 - San Donà di Piave (VE) info@dbacustica.it Studio archeologico: Dott.ssa Ilaria Frontori Via Santa Margherita, 14 - Cologno Monzese (MI) ilaria.frontori@gmail.com Studio agronomico: Dott. Matteo Sorrenti - Dott. Salvatore D'Agostino Studio idraulico e geologico: Dott. Velicogna Alberto Via G. Carducci, 15 - Seriate (BG) a.velicogna@libero.it	<table border="1" style="width: 100%; text-align: center;"> <thead> <tr> <th>PROGETTO</th> <th>CLASSE</th> <th>TIPO</th> <th>PROG.</th> </tr> </thead> <tbody> <tr> <td>RVFVER30</td> <td>VIA2</td> <td>D</td> <td>18</td> </tr> </tbody> </table>		PROGETTO	CLASSE	TIPO	PROG.	RVFVER30	VIA2	D	18	
PROGETTO	CLASSE	TIPO	PROG.	
RVFVER30	VIA2	D	18	
Società proponente: OPR SUN 23 P.IVA: 13006040961 PEC: oprsun23er@pecimprese.it	<table border="1" style="width: 100%; text-align: center;"> <thead> <tr> <th>Rev.</th> <th>Data</th> <th>Descrizione</th> <th>Redige</th> <th>Verifica</th> <th>Approva</th> </tr> </thead> <tbody> <tr> <td>00</td> <td>11/23</td> <td>Prima emissione</td> <td>SR</td> <td>RC</td> <td>GC</td> </tr> <tr> <td>01</td> <td></td> <td></td> <td></td> <td></td> <td></td> </tr> <tr> <td>02</td> <td></td> <td></td> <td></td> <td></td> <td></td> </tr> <tr> <td>03</td> <td></td> <td></td> <td></td> <td></td> <td></td> </tr> <tr> <td>04</td> <td></td> <td></td> <td></td> <td></td> <td></td> </tr> <tr> <td>05</td> <td></td> <td></td> <td></td> <td></td> <td></td> </tr> <tr> <td>06</td> <td></td> <td></td> <td></td> <td></td> <td></td> </tr> </tbody> </table>		Rev.	Data	Descrizione	Redige	Verifica	Approva	00	11/23	Prima emissione	SR	RC	GC	01						02						03						04						05						06					
Rev.	Data	Descrizione	Redige	Verifica	Approva	
00	11/23	Prima emissione	SR	RC	GC	
01	
02	
03	
04	
05	
06	
GESTORE RETE ELETTRICA P.IVA: 05779661007 PEC: info@pec.terna.it	PROGETTAZIONE A CURA DI P.IVA: 05392690284 PEC: cert@pec.renvalue.it	