

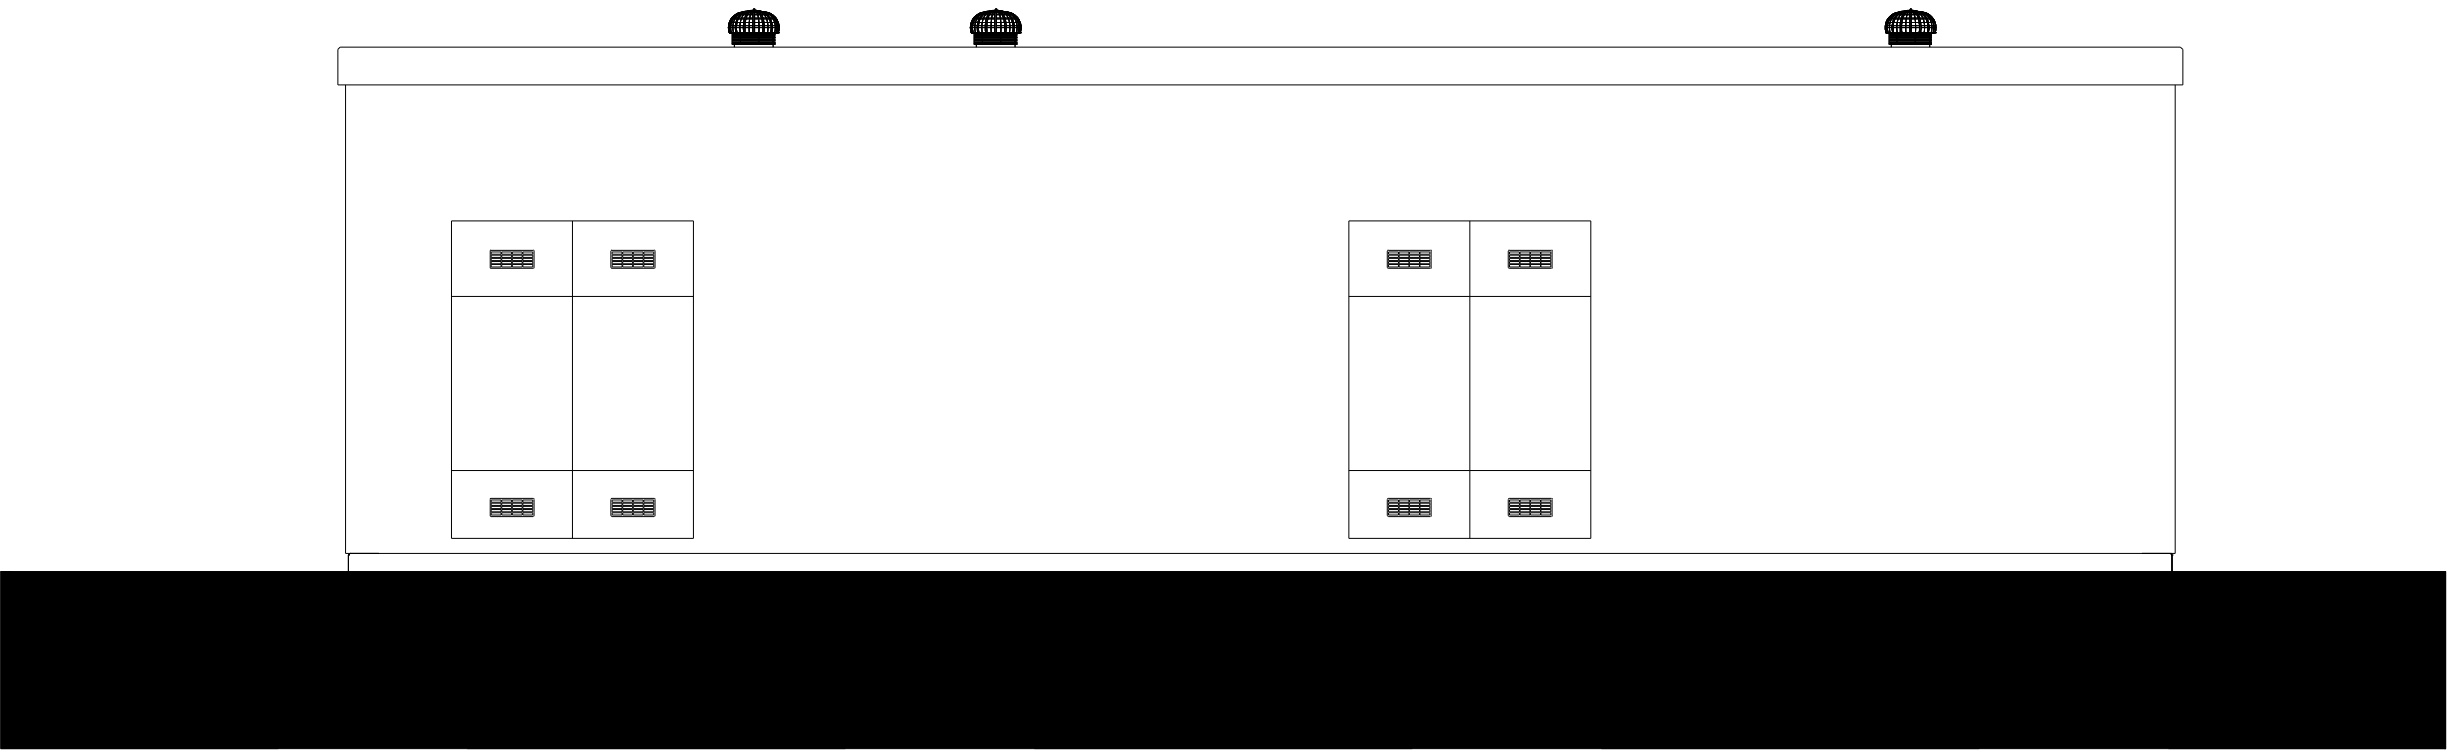



Cabina contenente quadri di raccolta a 36 kV

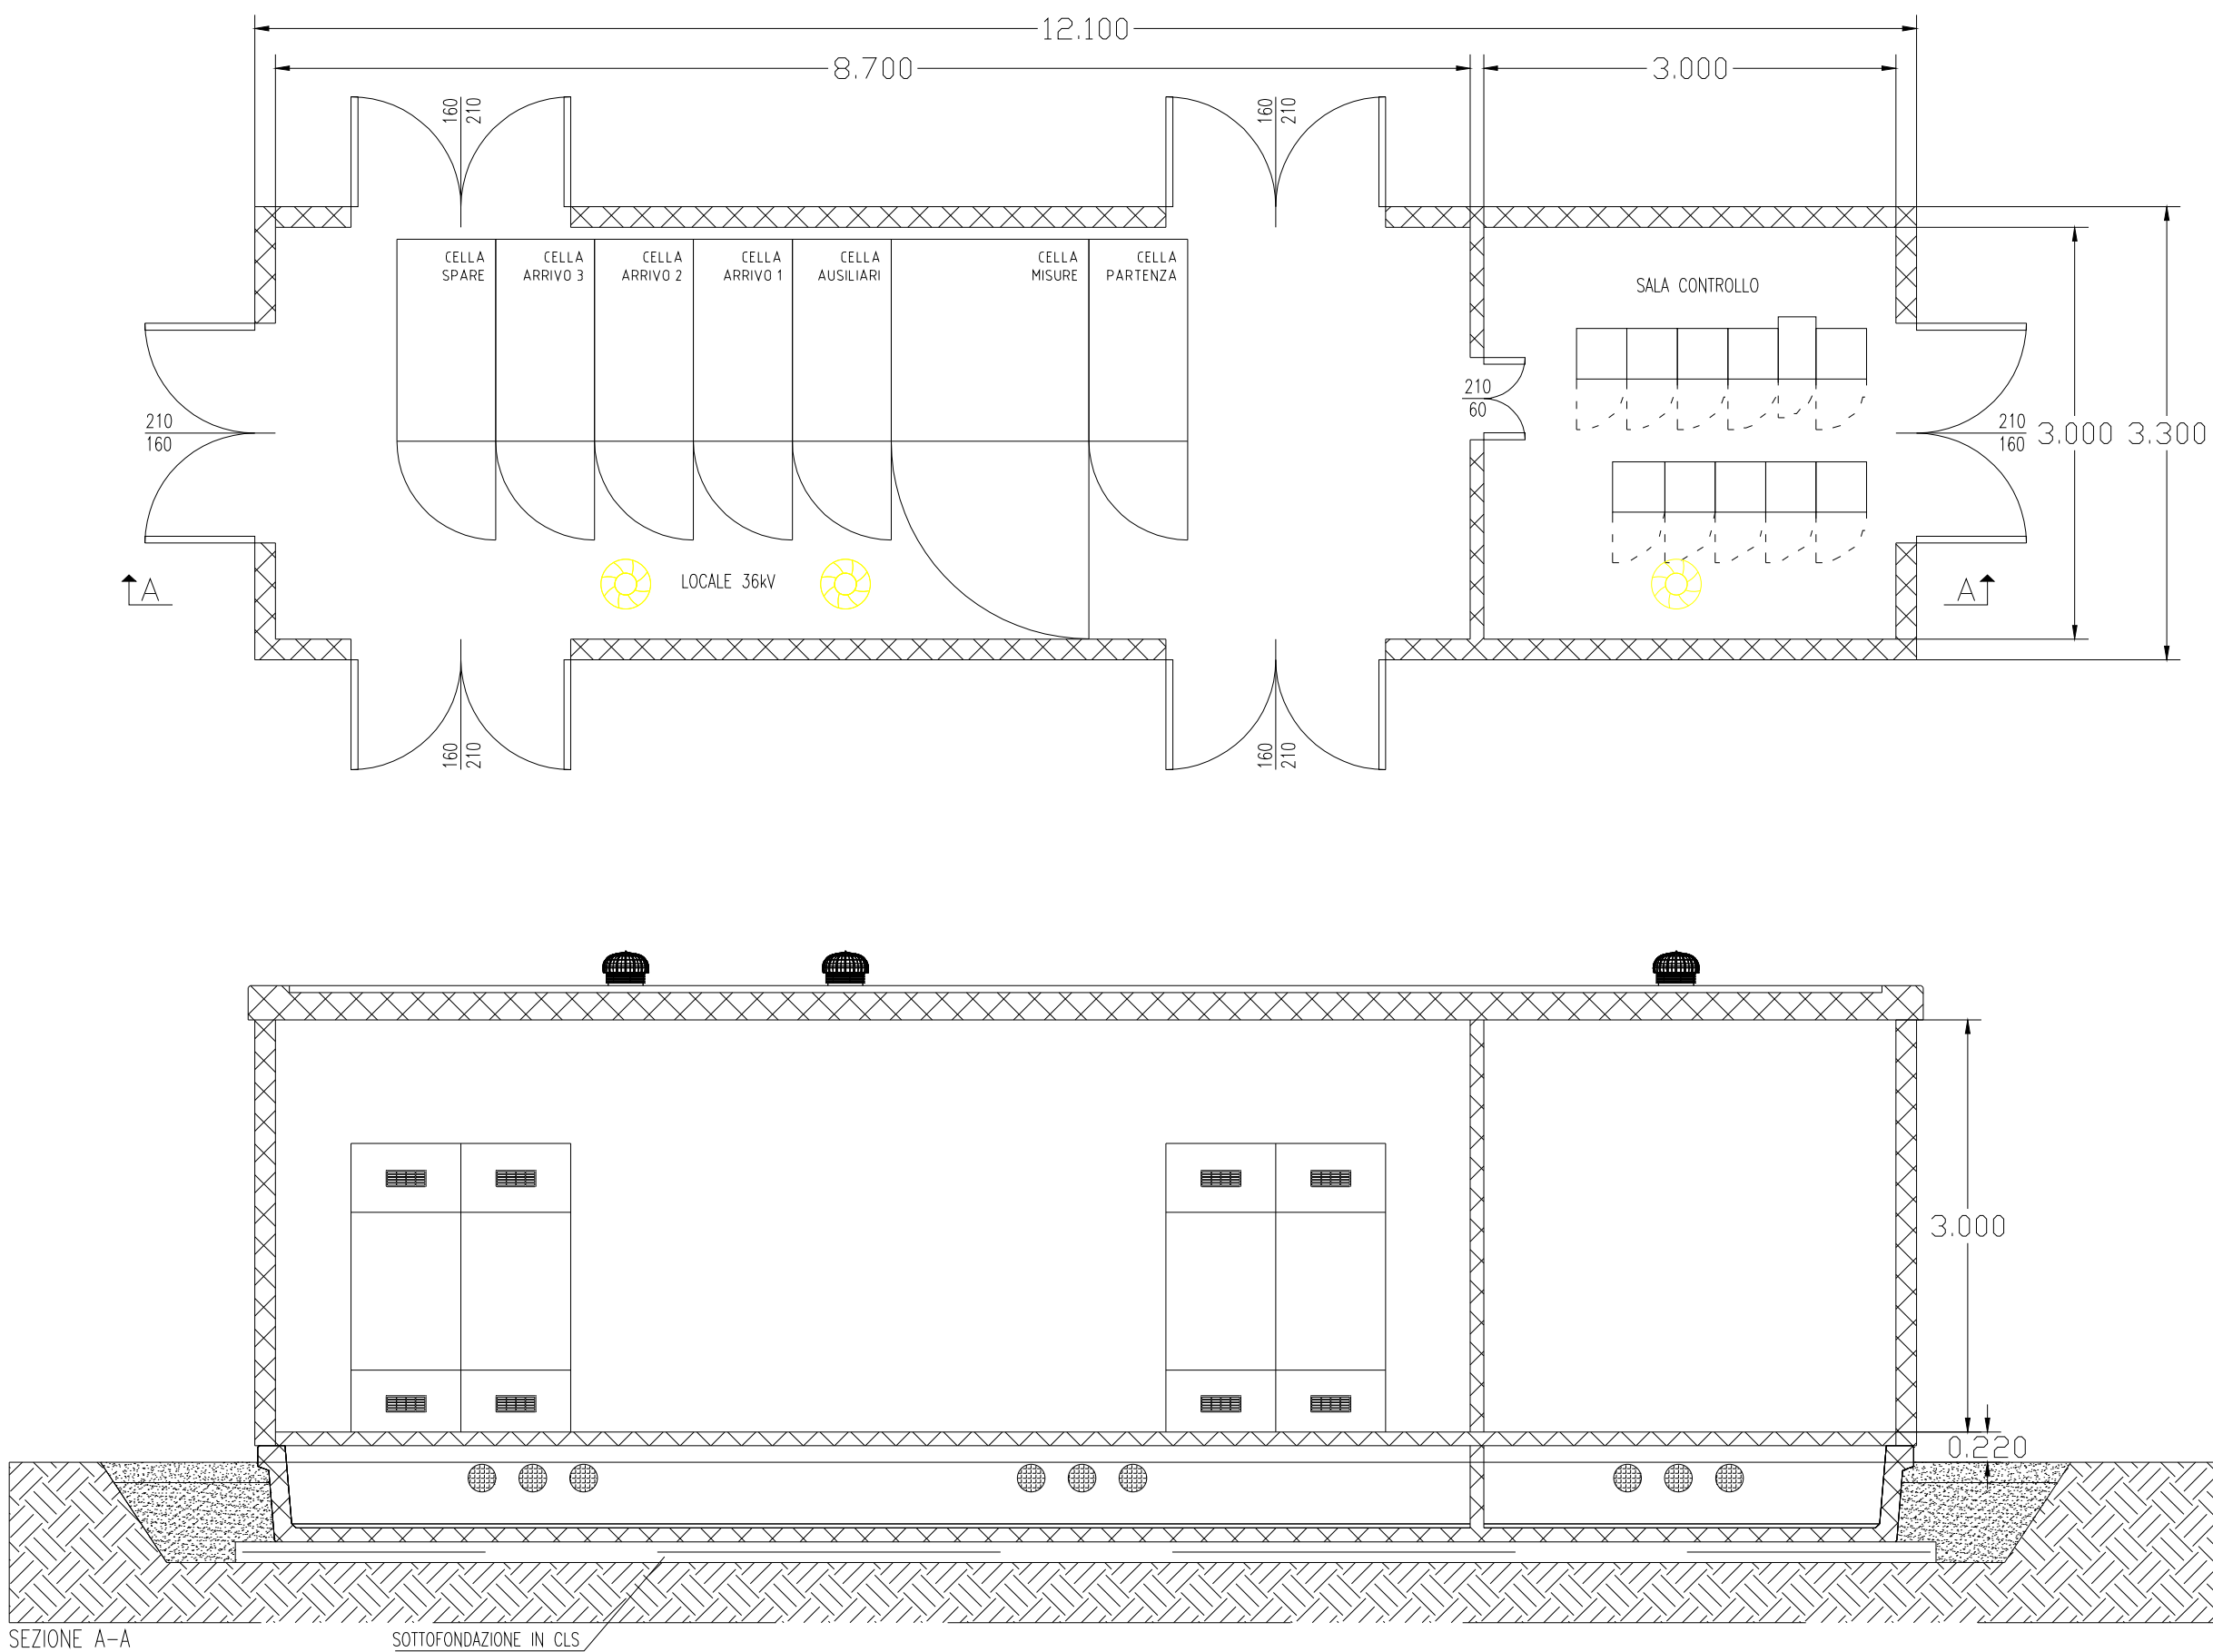


PROSPETTO SUD

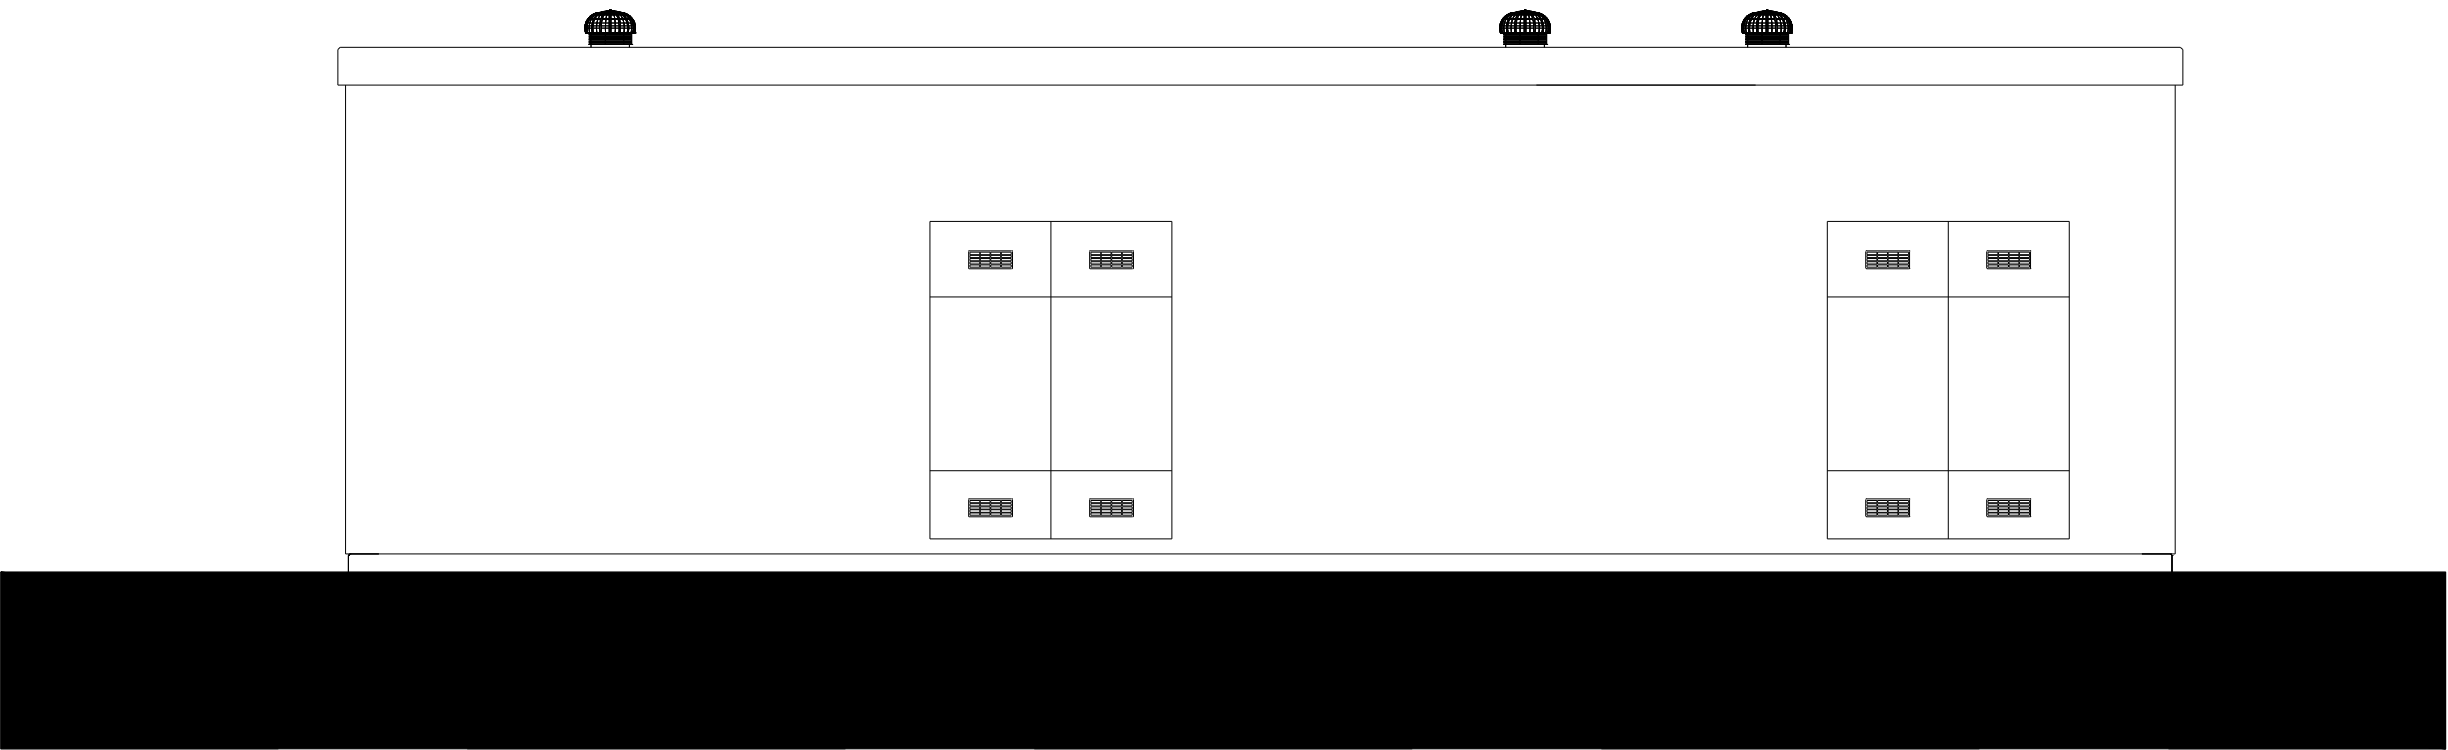

PROSPETTO NORD

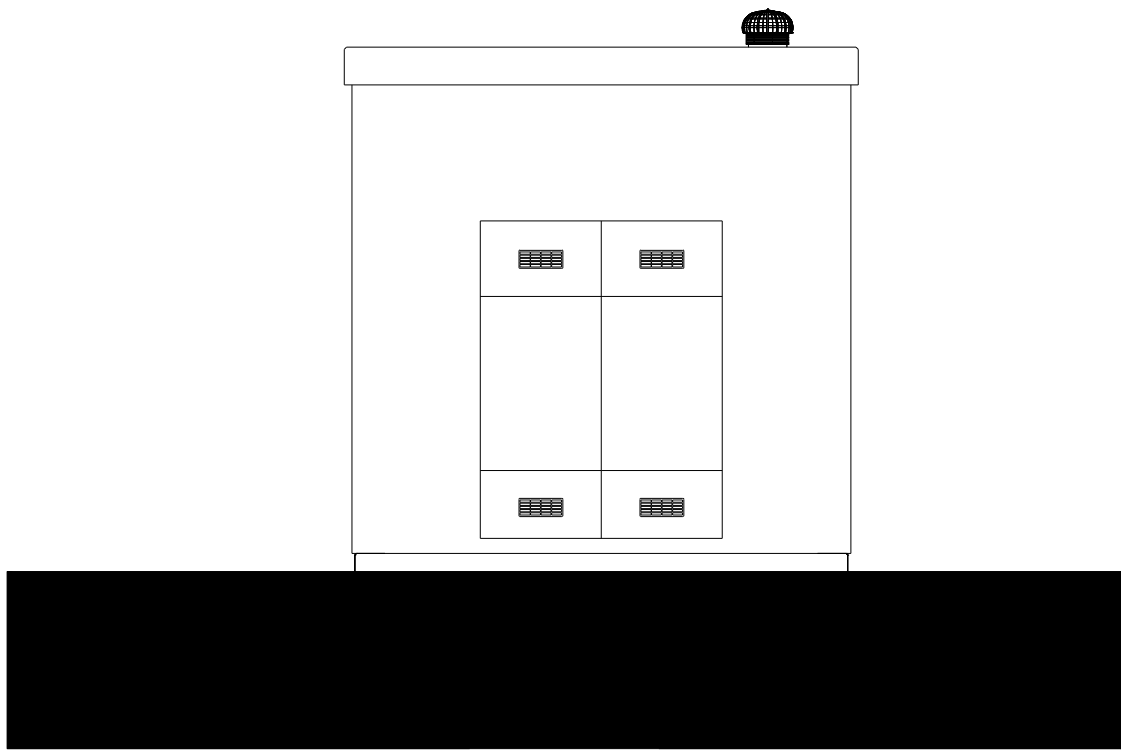

PROSPETTO OVEST

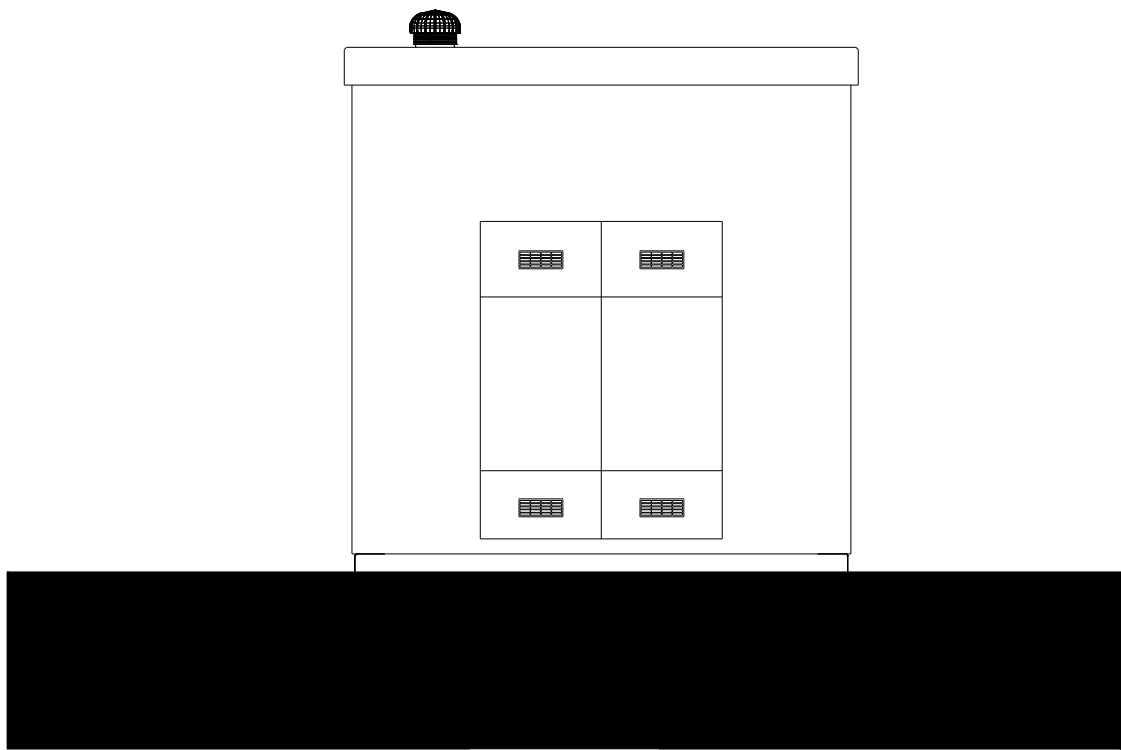


PROSPETTO EST



PARCO AGRIVOLTAICO E
RELATIVE OPERE DI
CONNESSIONE ALLA RTN DI
POTENZA PARI A 36 MWp
NEL COMUNE DI OZZANO
DELL'EMILIA (BO).

PROGETTISTA INCARICATO:
Ing. Giovanni Cis
Tel. 3480737323
Pec: giovanni.cis@ingpec.eu

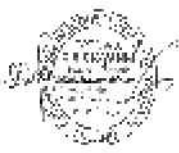

Scala
1:50

Formato
A1

Titolo elaborato:
Cabine Elettriche
Piante e prospetti

TECNICI COINVOLTI:
Studio acustico:
Arch. Maurizio Cossar
Piazza IV Novembre, 22 - San Donà di Piave (VE)
info@dbacustica.it

Studio archeologico:
Dott.ssa Ilaria Frontori
Via Santa Margherita, 14 - Cologno Monzese (MI)
ilaria.frontori@gmail.com

Studio agronomico:
Dott. Matteo Sorrenti - Dott. Salvatore D'Agostino

Studio idraulico e geologico:
Dott. Velicogna Alberto
Via G. Carducci, 15 - Seriate (BG)
a.velicogna@libero.it

Società proponente:
OPR SUN 23
P.IVA: 13006040961
PEC: oprsun23erl@pecimprese.it




CODICE ELABORATO			
PROGETTO	CLASSE	TIPO	PROG.
RVFVER30	VIA2	D	19

Rev.	Data	Descrizione	Redige	Verifica	Approva
00	11/23	Prima emissione	SR	RC	GC
01					
02					
03					
04					
05					
06					




P.IVA: 05392690284
PEC: cert@pec.renvalue.it


Cabine presenti nel campo fotovoltaico

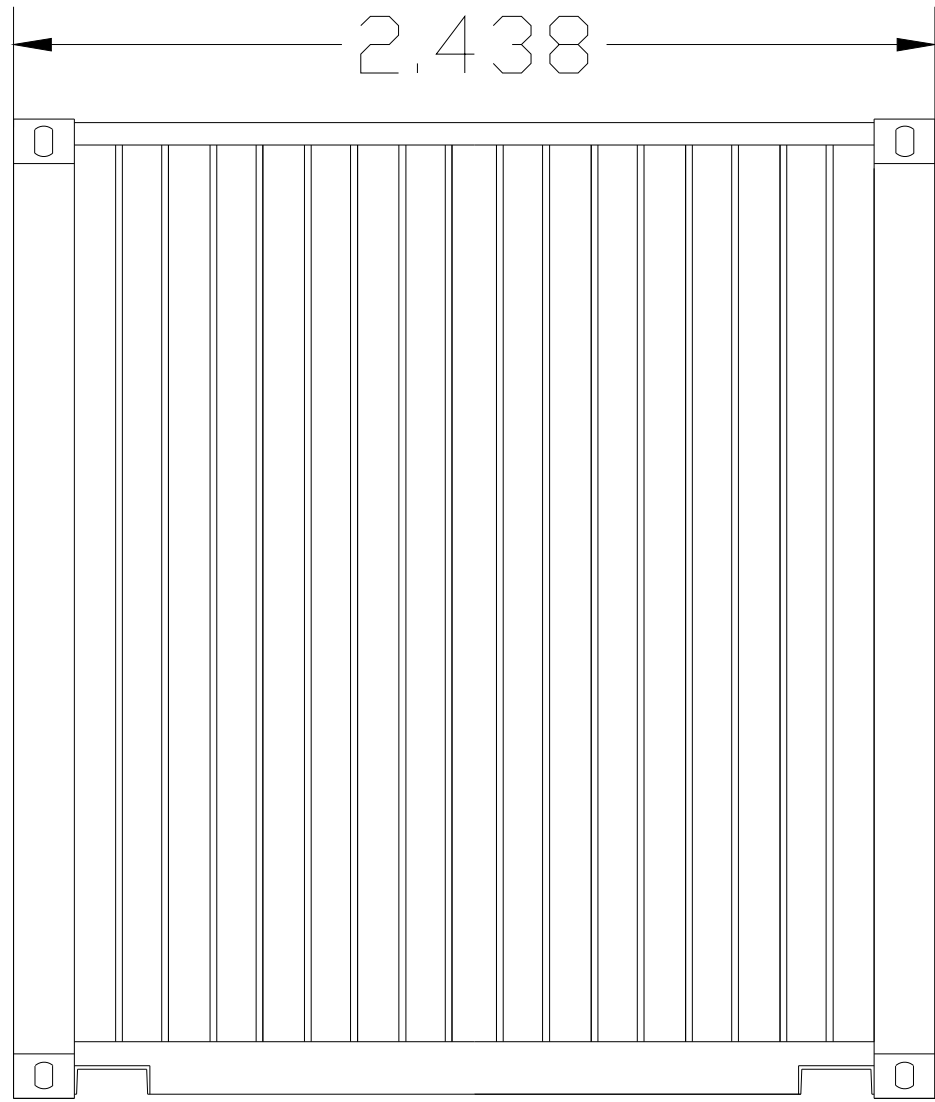


vista laterale sx

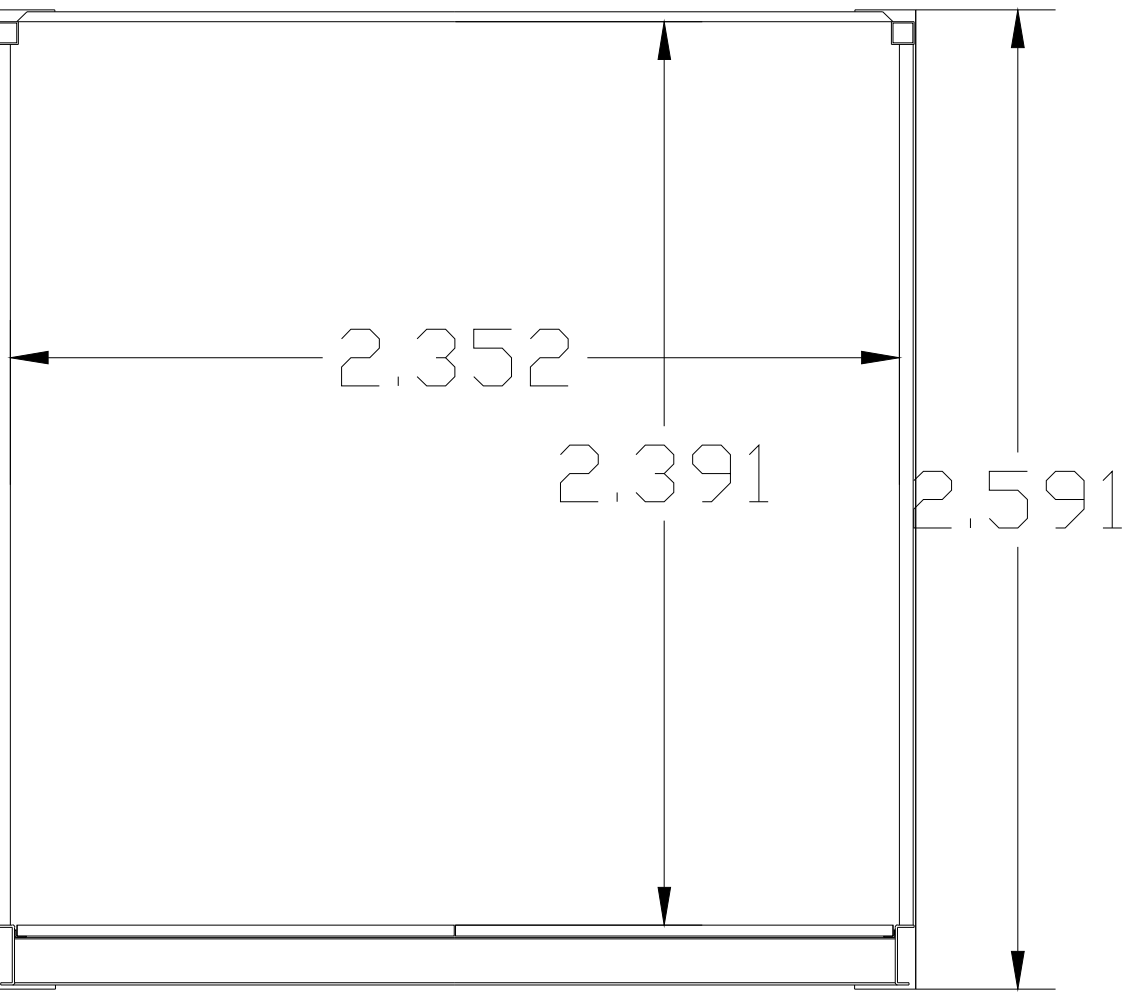


sezione laterale

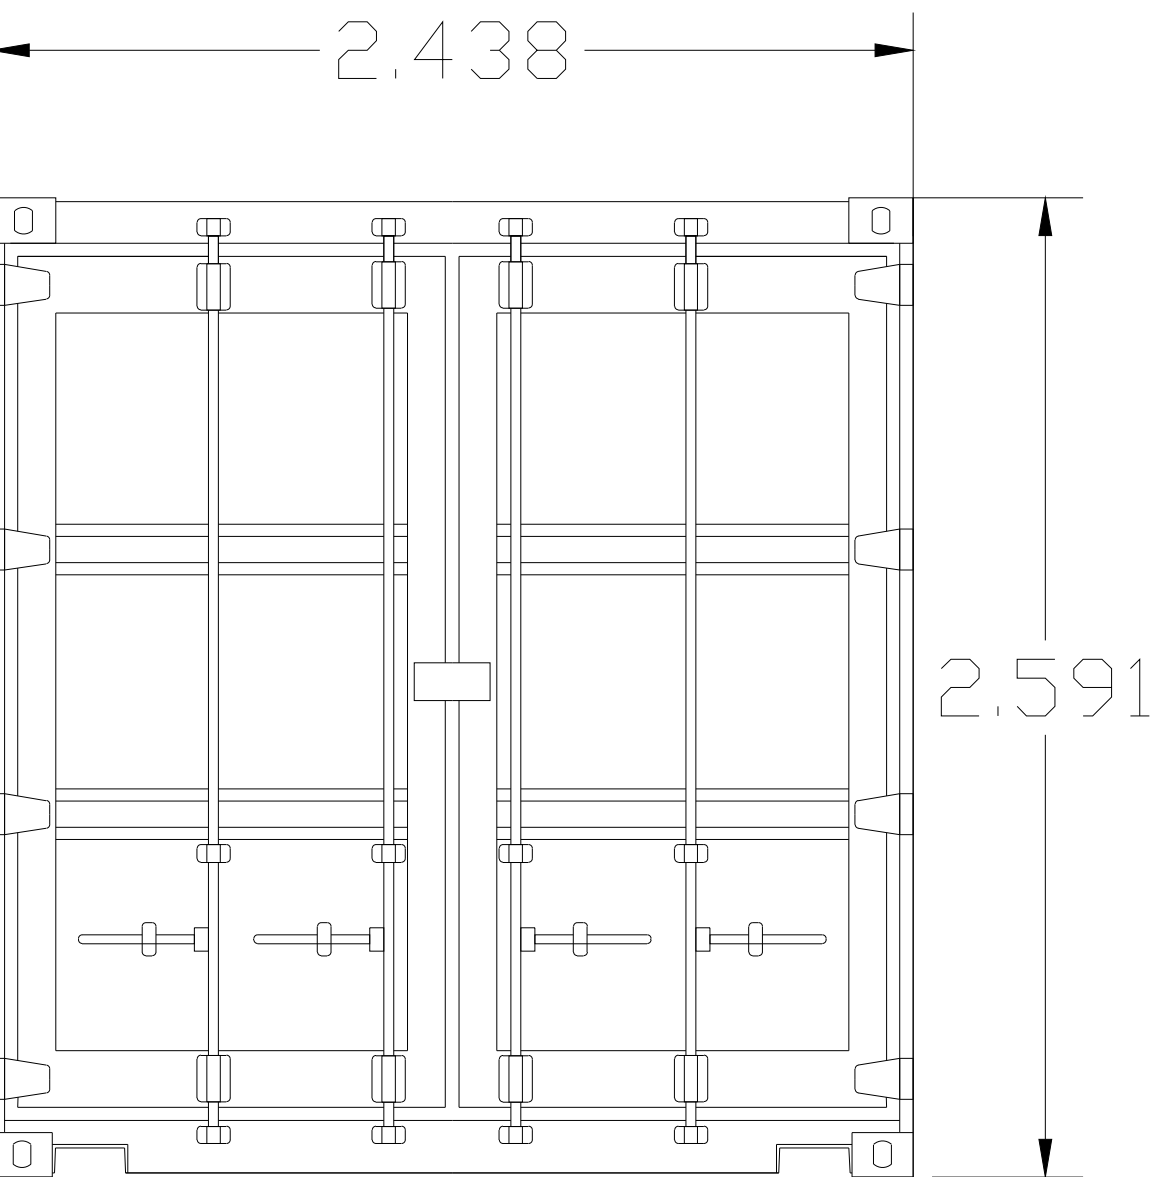


vista laterale dx

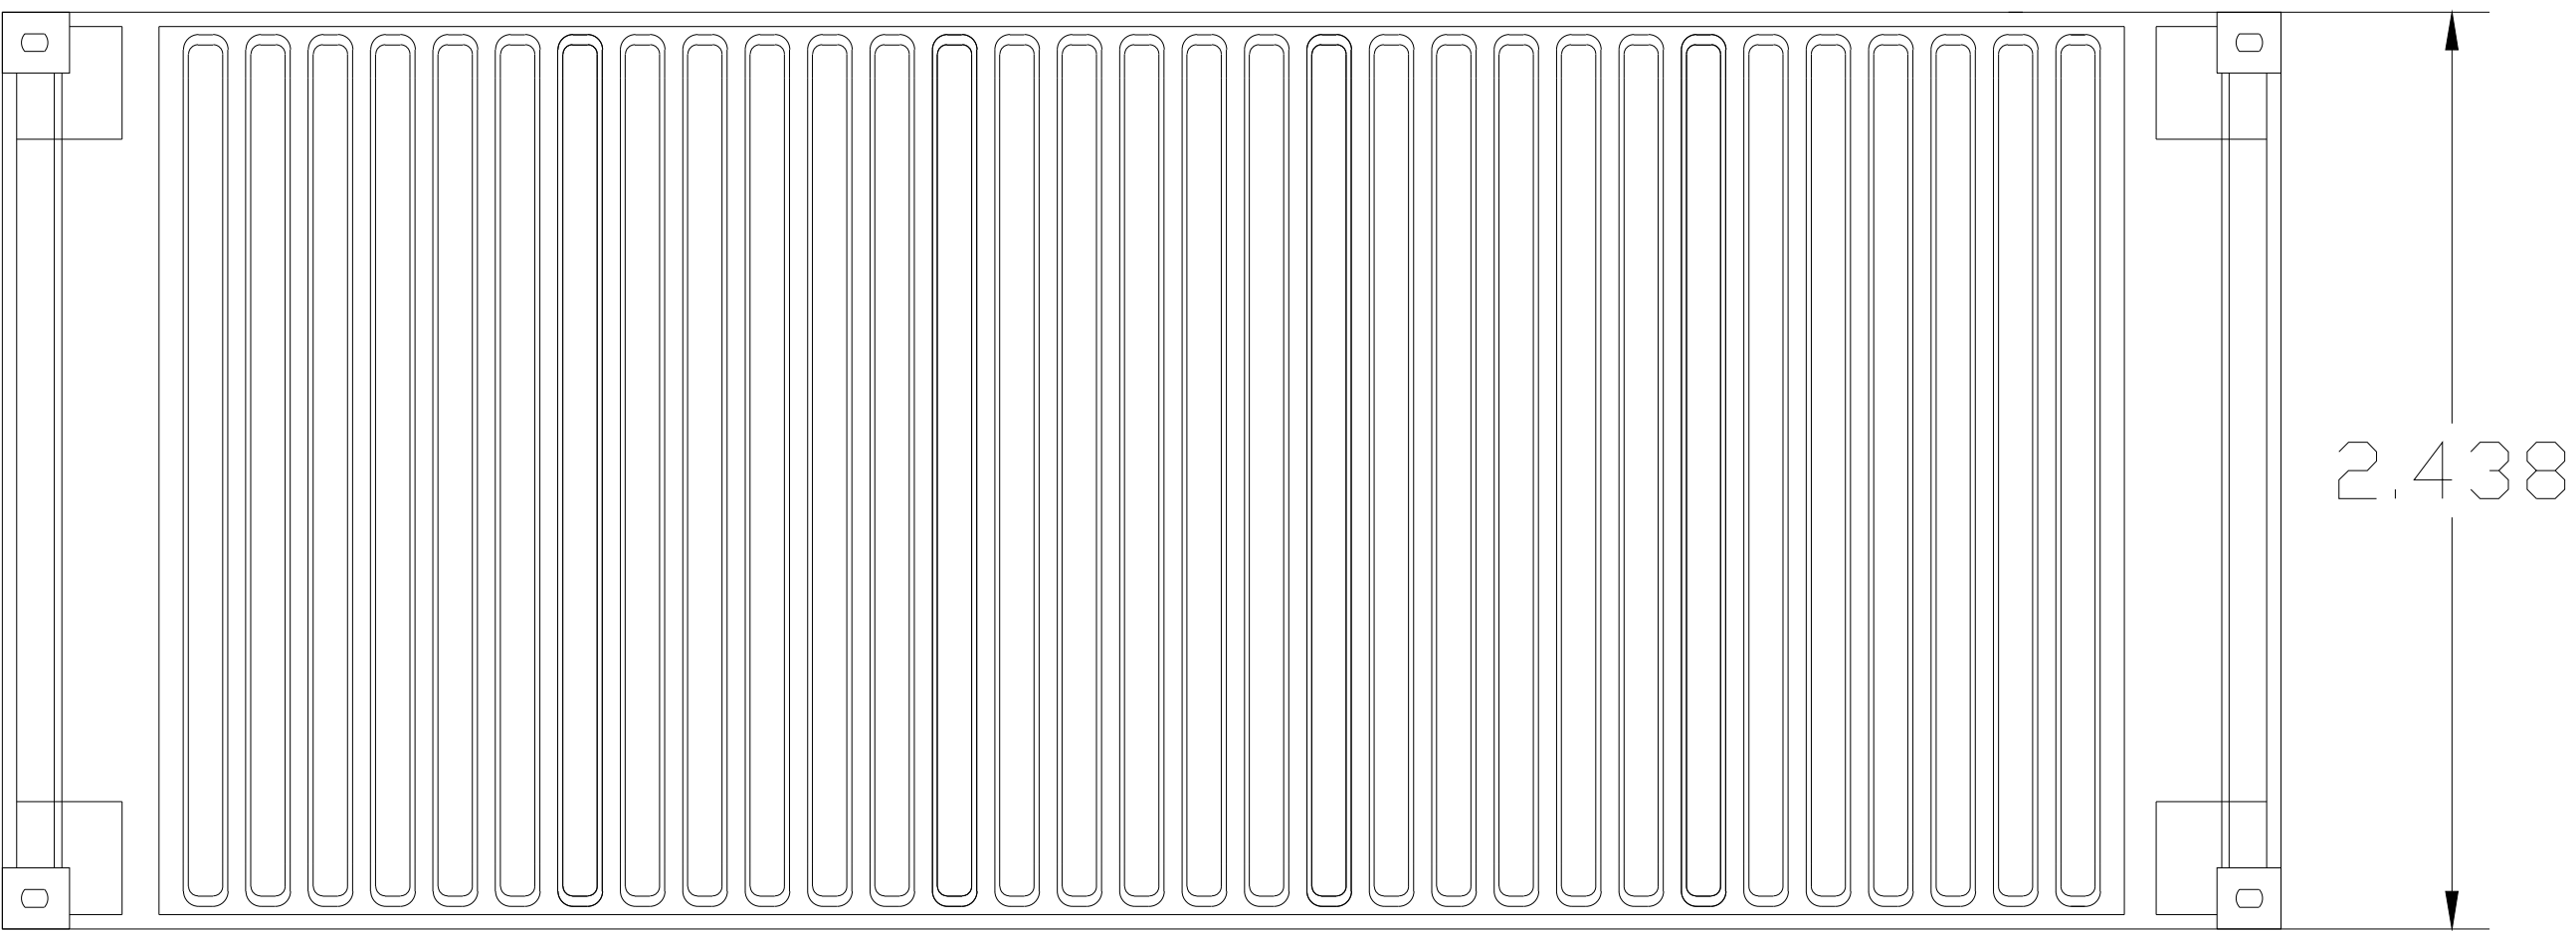

vista superiore

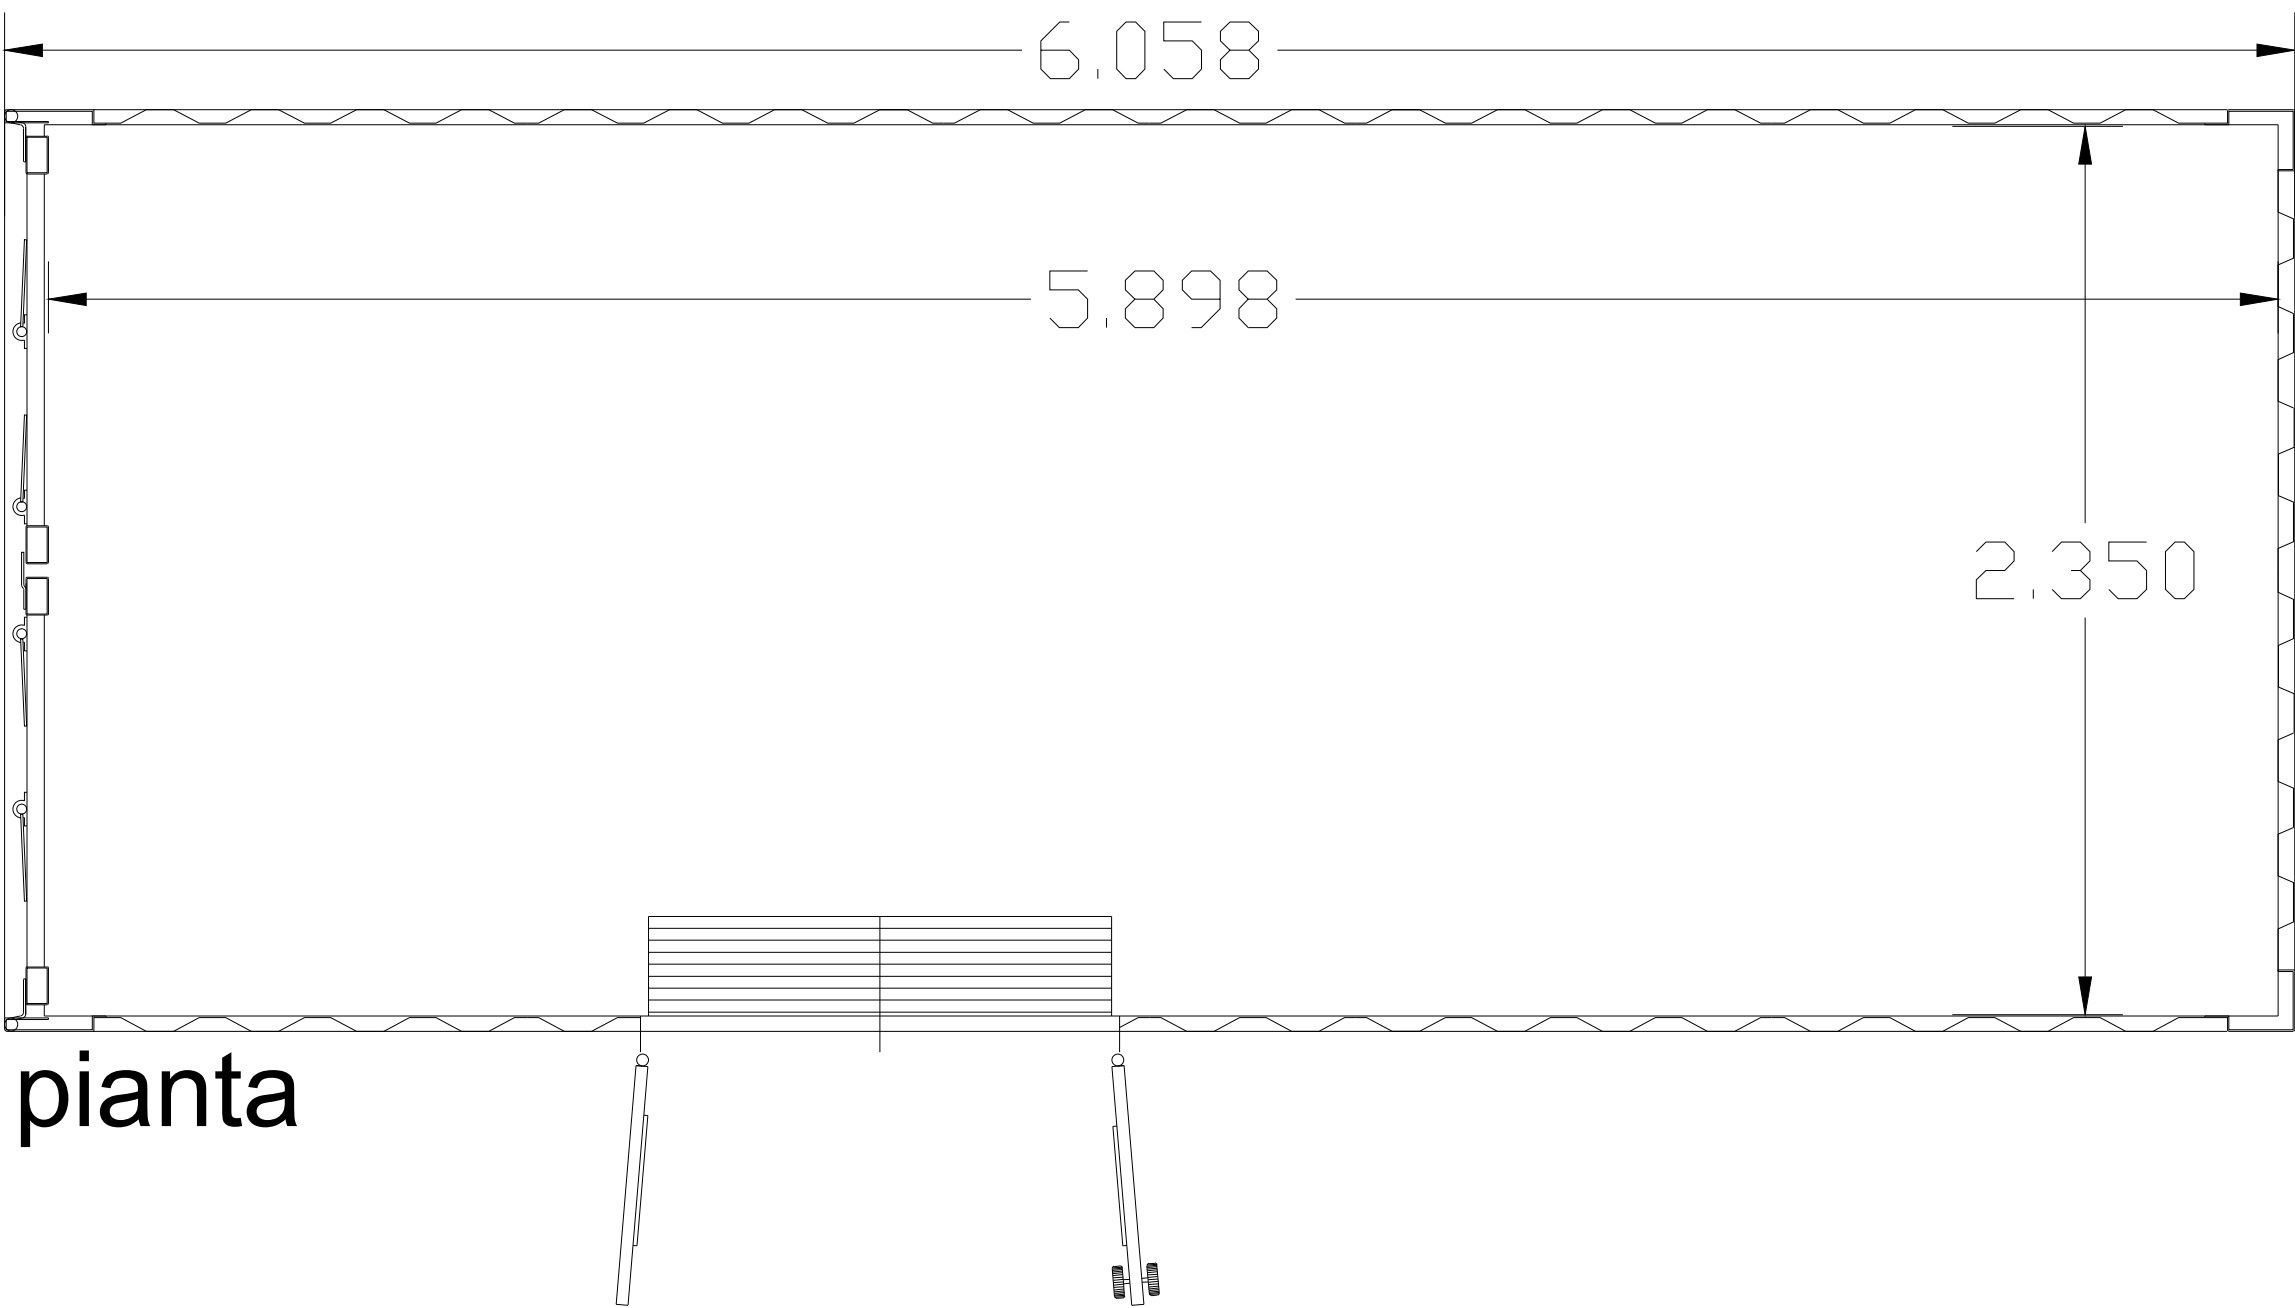

pianta

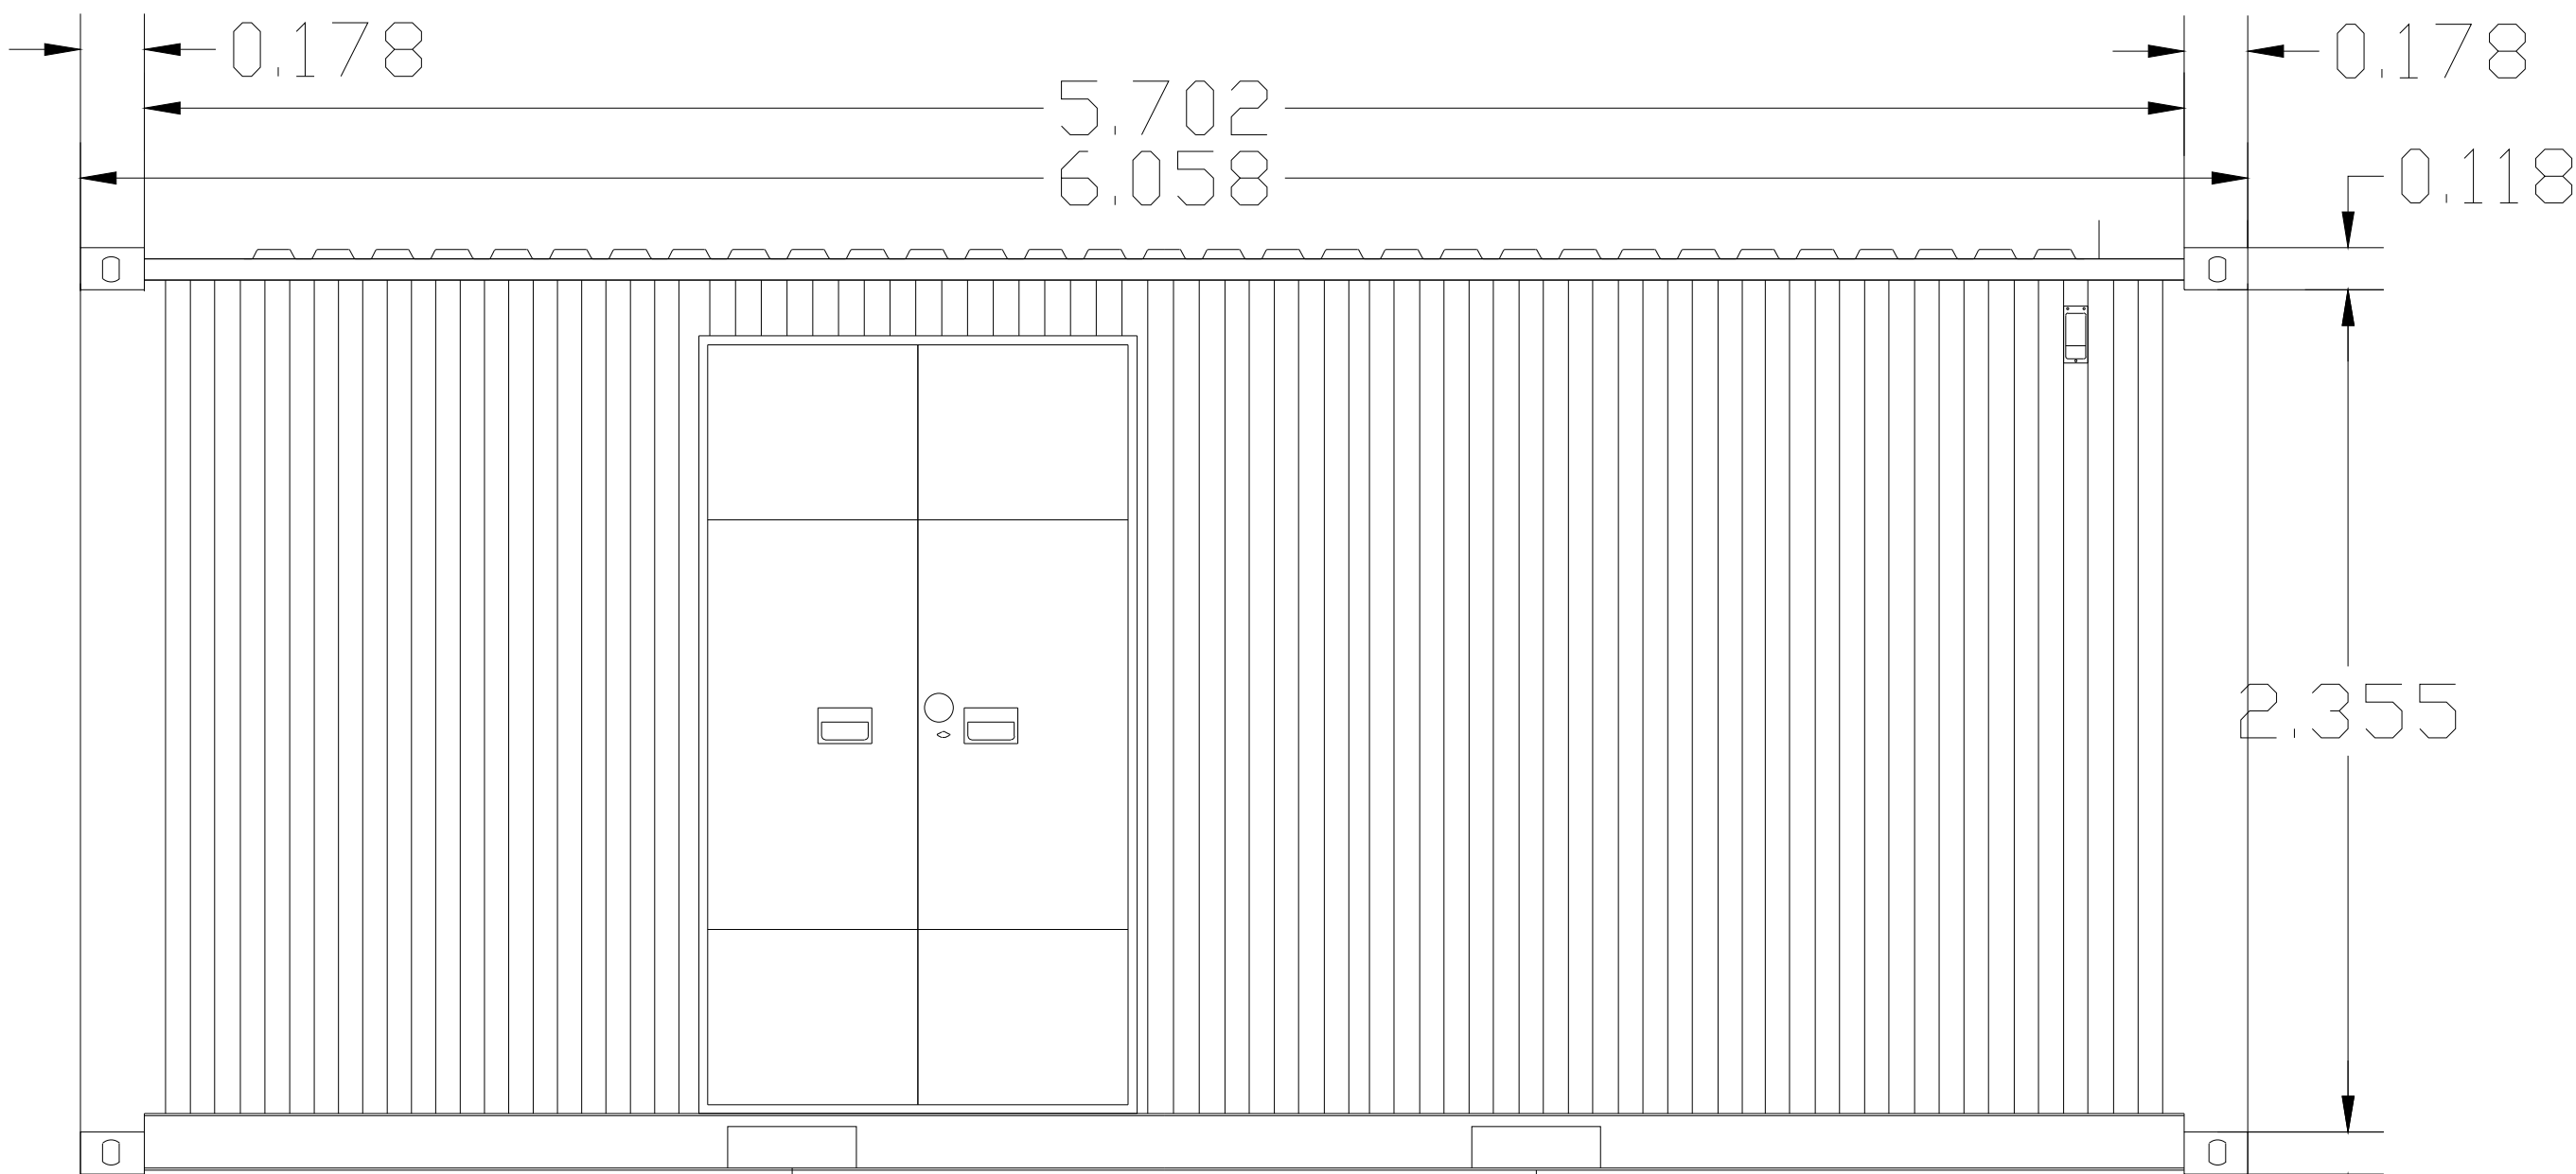

vista laterale

Regione
Emilia Romagna

Provincia di
Bologna

Comune di
Ozzano dell'Emilia

**PARCO AGRIVOLTAICO E
RELATIVE OPERE DI
CONNESSIONE ALLA RTN DI
POTENZA PARI A 36 MWp
NEL COMUNE DI OZZANO
DELL'EMILIA (BO).**

PROGETTISTA INCARICATO:
Ing. Giovanni Cis
Tel. 3490737323
Pec: giovanni.cis@ingpec.eu

Scala
1:20

Formato
A1

Titolo elaborato:
Cabine Elettriche
Piante e prospetti

TECNICI COINVOLTI:
Studio acustico:
Arch. Maurizio Cossar
Piazza IV Novembre, 22 - San Donà di Piave (VE)
info@dbacustica.it

Studio archeologico:
Dott.ssa Ilaria Frontori
Via Santa Margherita, 14 - Cologno Monzese (MI)
ilaria.frontori@gmail.com

Studio agronomico:
**Dott. Matteo Sorrenti - Dott.
Salvatore D'Agostino**

Studio idraulico e geologico:
Dott. Velicogna Alberto
Via G. Carducci, 15 - Seriate (BG)
a.velicogna@libero.it

CODICE ELABORATO

PROGETTO	CLASSE	TIPO	PROG.
RVFVER30	VIA2	D	19

Rev.	Data	Descrizione	Redige	Verifica	Approva
00	11/23	Prima emissione	SR	RC	GC
01					
02					
03					
04					
05					
06					

Società proponente:
OPR SUN 23
P.IVA: 13006040961
PEC: oprsun23erl@pecimprese.it




GESTORE RETE ELETTRICA

P.IVA: 05779661007
PEC: info@pec.terna.it

PROGETTAZIONE A CURA DI

P.IVA: 05392690284
PEC: cert@pec.renvalue.it

Skid per alloggio trasformatore

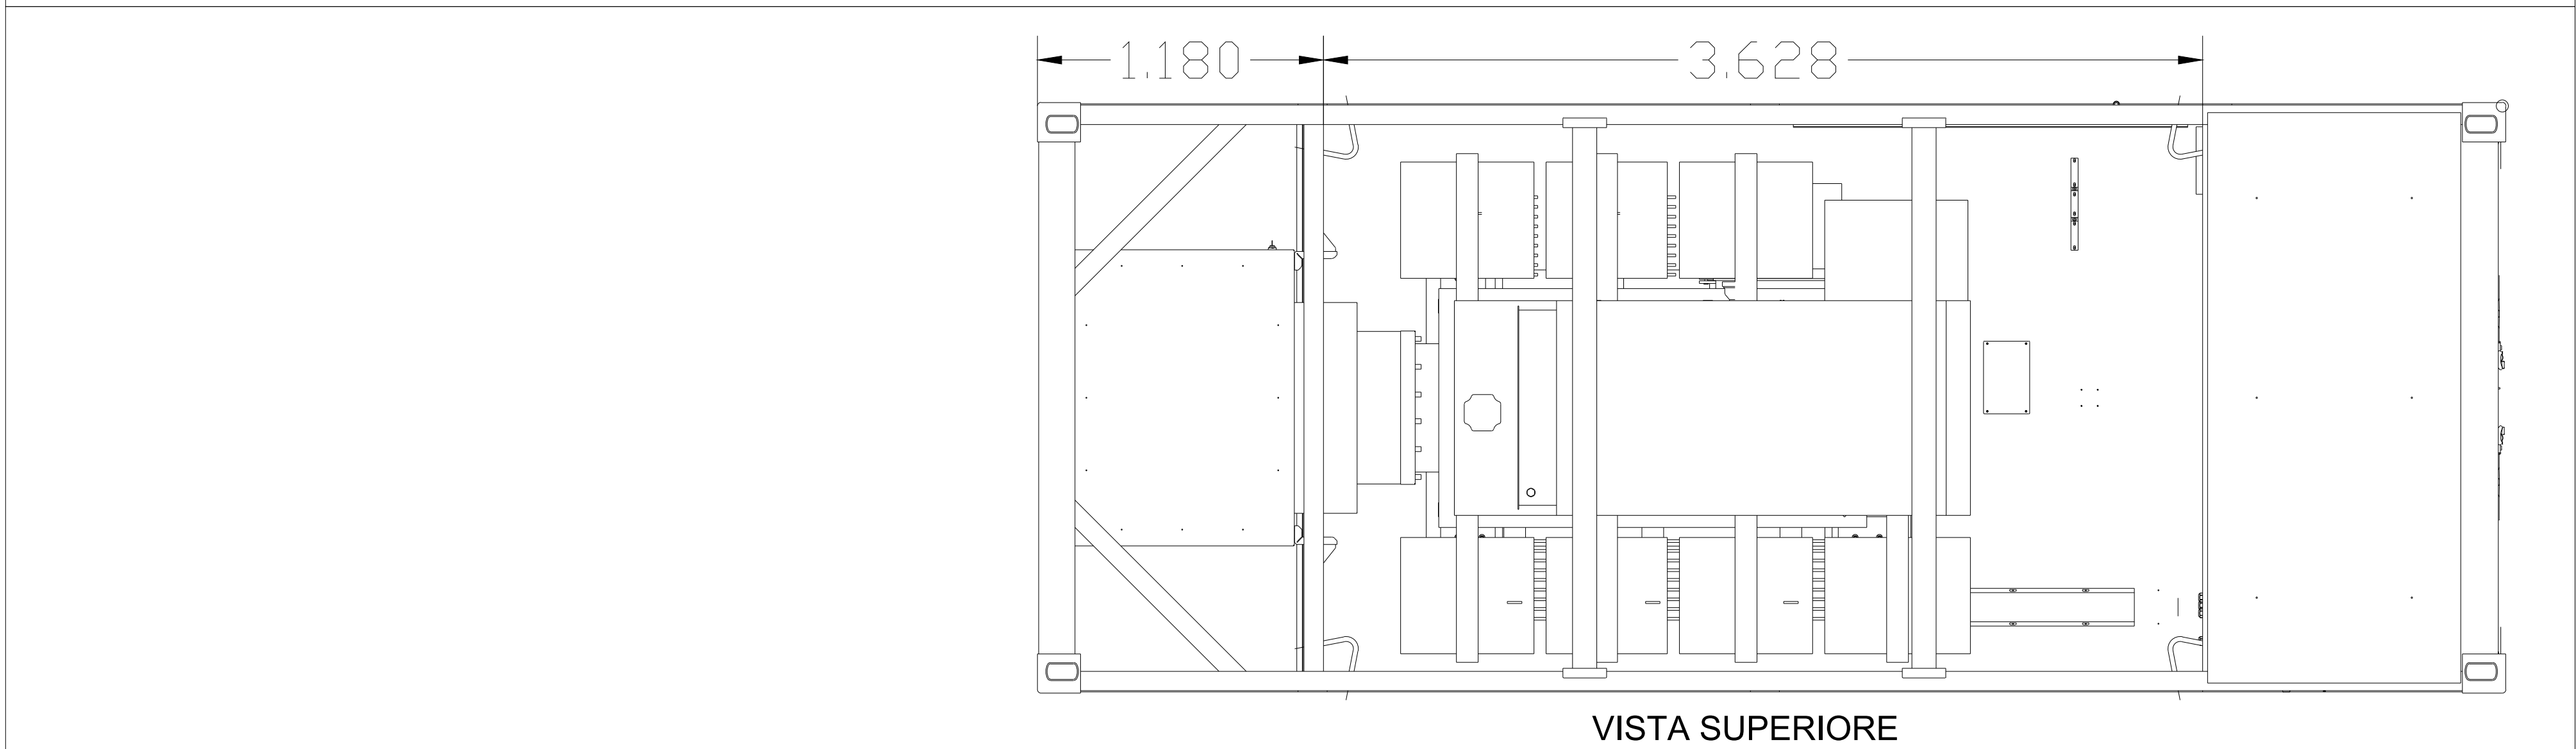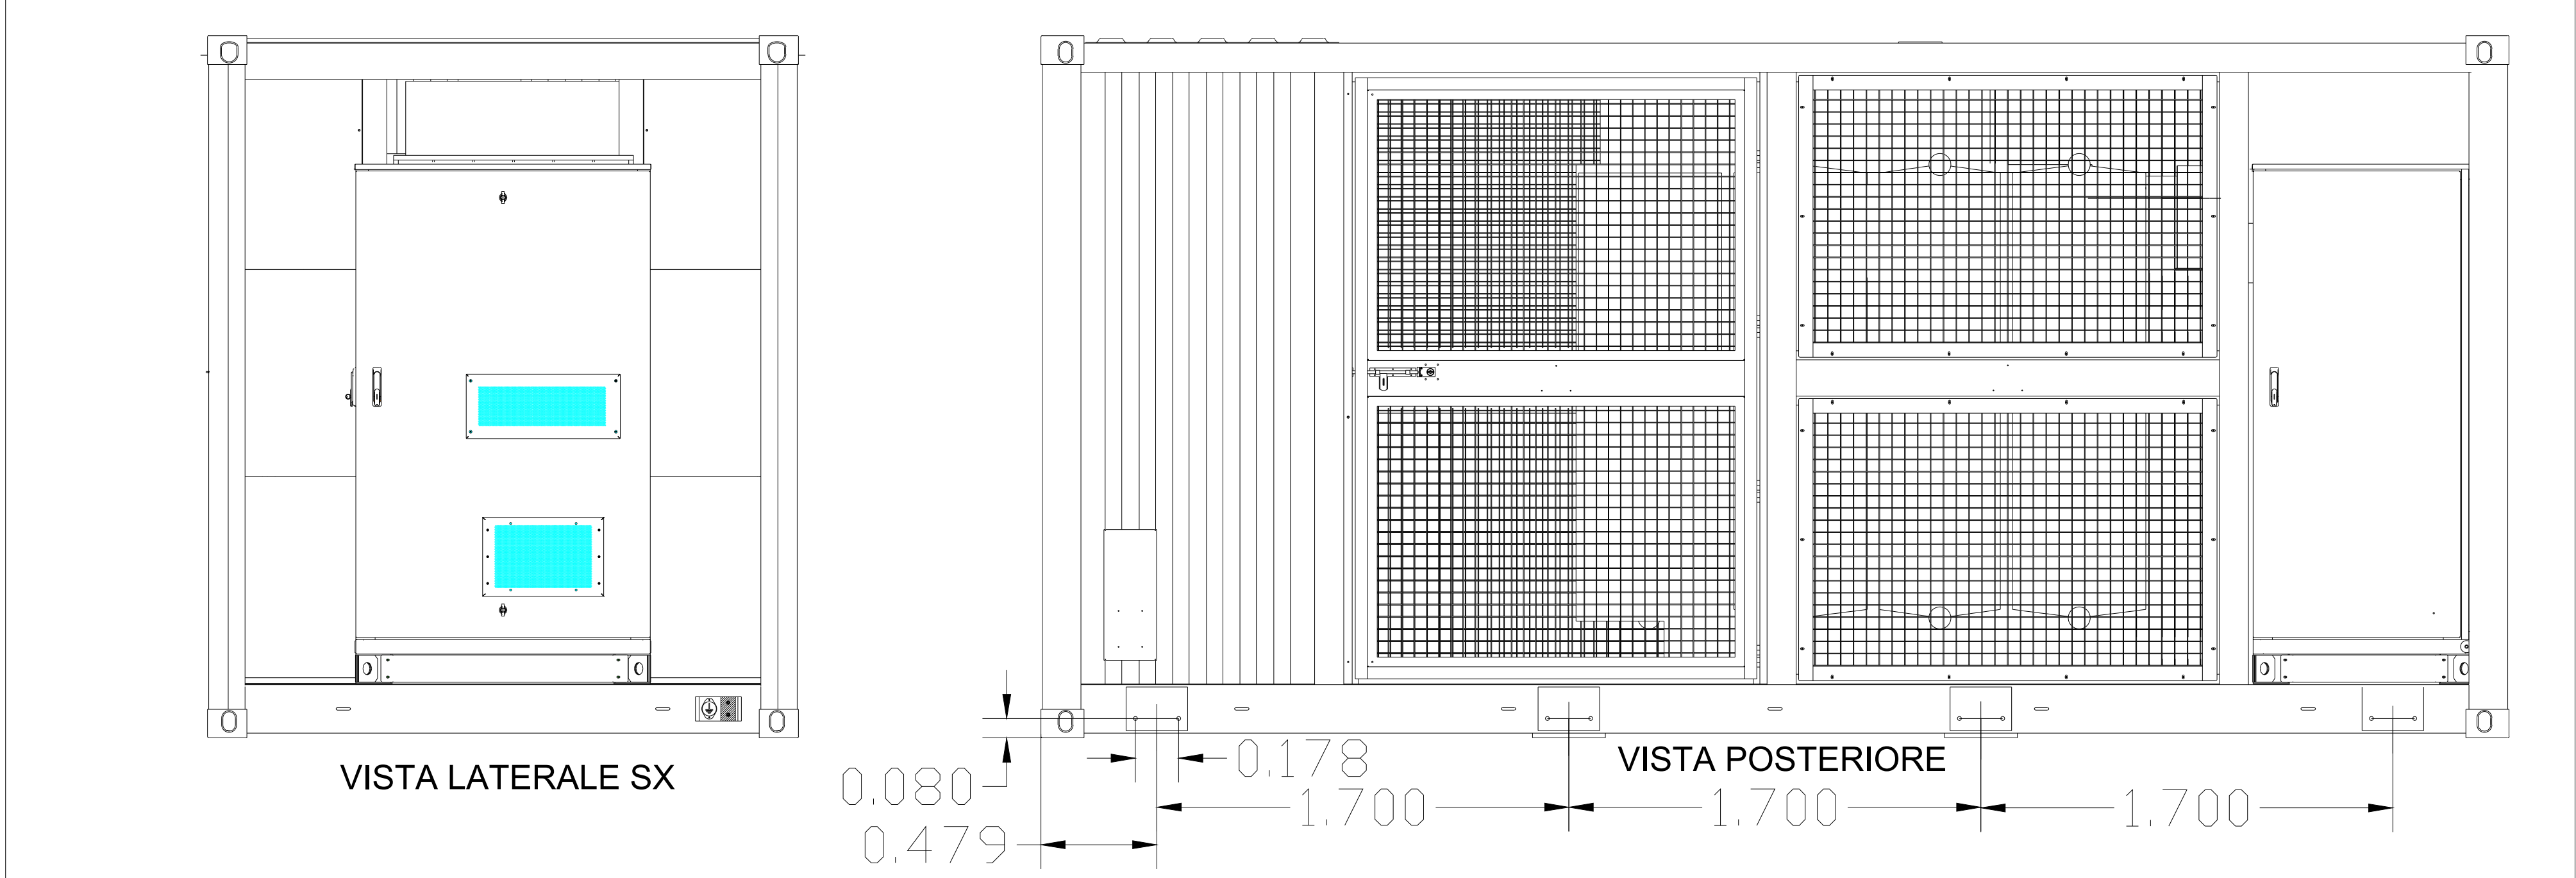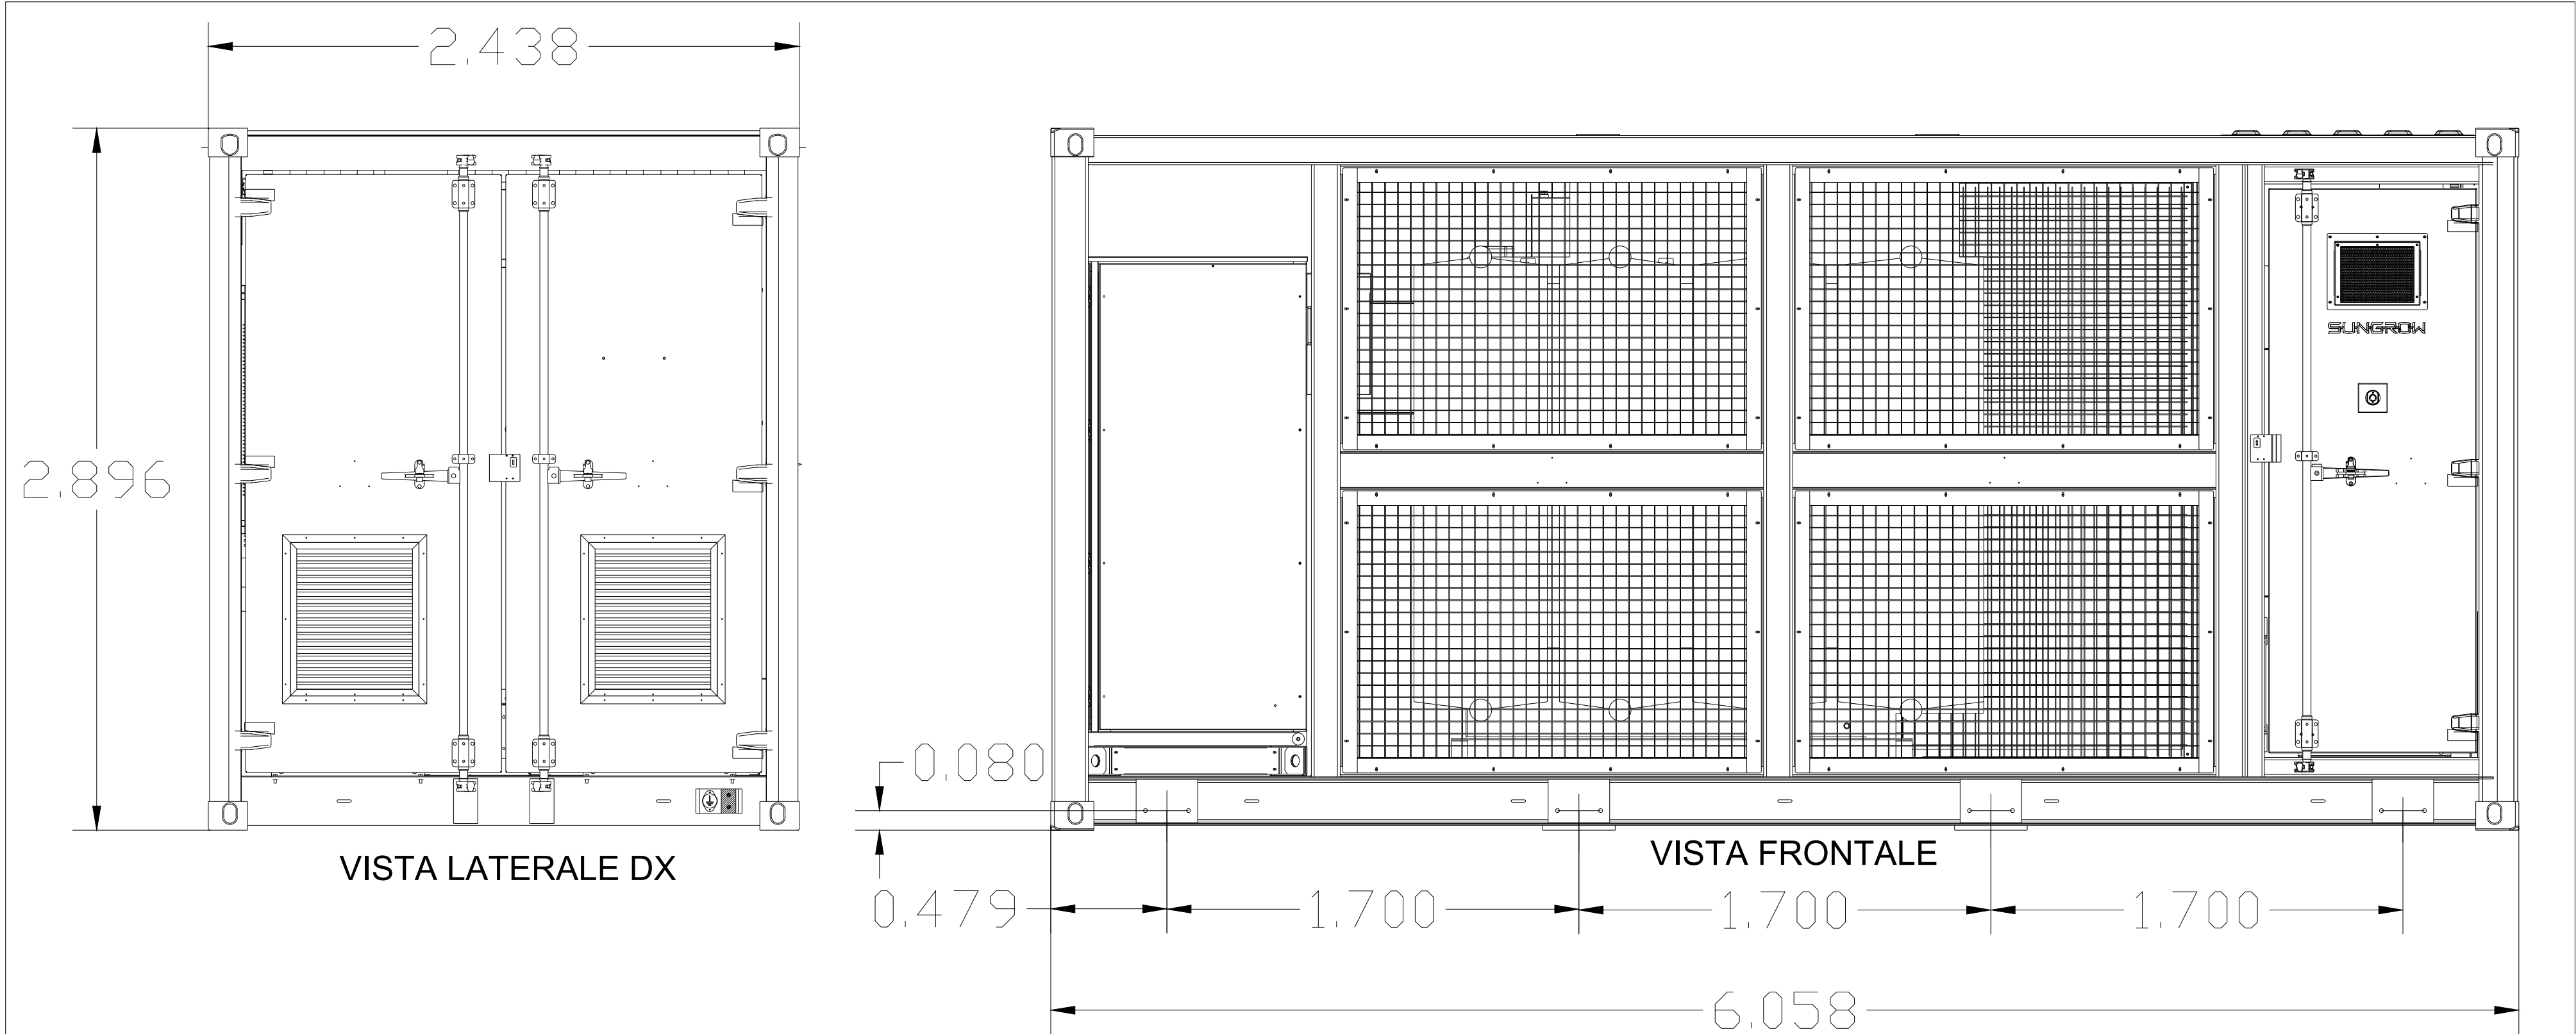

Regione
Emilia Romagna

Provincia di
Bologna

Comune di
Ozzano dell'Emilia

REGIONE EMILIA ROMAGNA

PROVINCIA DI BOLOGNA

COMUNE DI OZZANO DELL'EMILIA

PARCO AGRIVOLTAICO E
RELATIVE OPERE DI
CONNESSIONE ALLA RTN DI
POTENZA PARI A 36 MWp
NEL COMUNE DI OZZANO
DELL'EMILIA (BO).

PROGETTISTA INCARICATO:
Ing. Giovanni Cis
Tel. 3460737323
Pec: giovanni.cis@ingpec.eu

Scala
1:20

Formato
A1

Titolo elaborato:
Cabine Elettriche
Piante e prospetti

TECNICI COINVOLTI:
Studio acustico:
Arch. Maurizio Cossar
Piazza IV Novembre, 22 - San Donà di Piave (VE)
info@dbacustica.it
Studio archeologico:
Dott.ssa Ilaria Frontori
Via Santa Margherita, 14 - Cologno Monzese (MI)
ilaria.frontori@gmail.com
Studio agronomico:
Dott. Matteo Sorrenti - Dott.
Salvatore D'Agostino
Studio idraulico e geologico:
Dott. Velicogna Alberto
Via G. Carducci, 15 - Seriate (BG)
a.velicogna@libero.it

CODICE ELABORATO

PROGETTO	CLASSE	TIPO	PROG.
RVFVER30	VIA2	D	19

Rev.	Data	Descrizione	Redige	Verifica	Approva
00	11/23	Prima emissione	SR	RC	GC
01					
02					
03					
04					
05					
06					

Società proponente:
OPR SUN 23
P.IVA: 13006040961
PEC: oprsun23er@pecimprese.it

GESTORE RETE ELETTRICA

P.IVA: 05779661007
PEC: info@pec.terna.it

PROGETTAZIONE A CURA DI

P.IVA: 05392690284
PEC: cert@pec.renvalue.it