
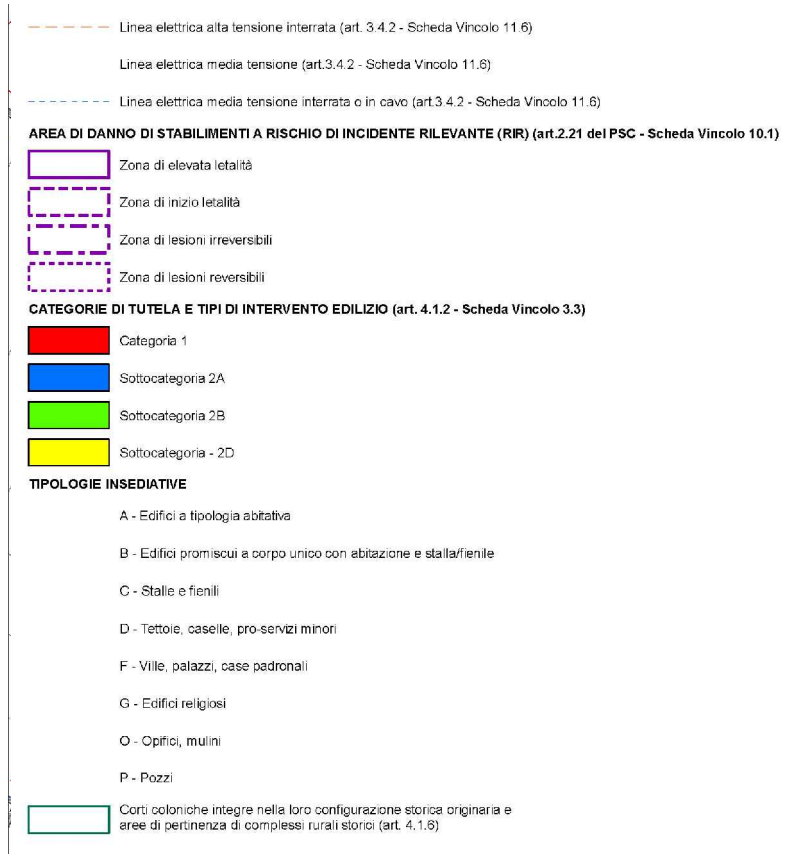
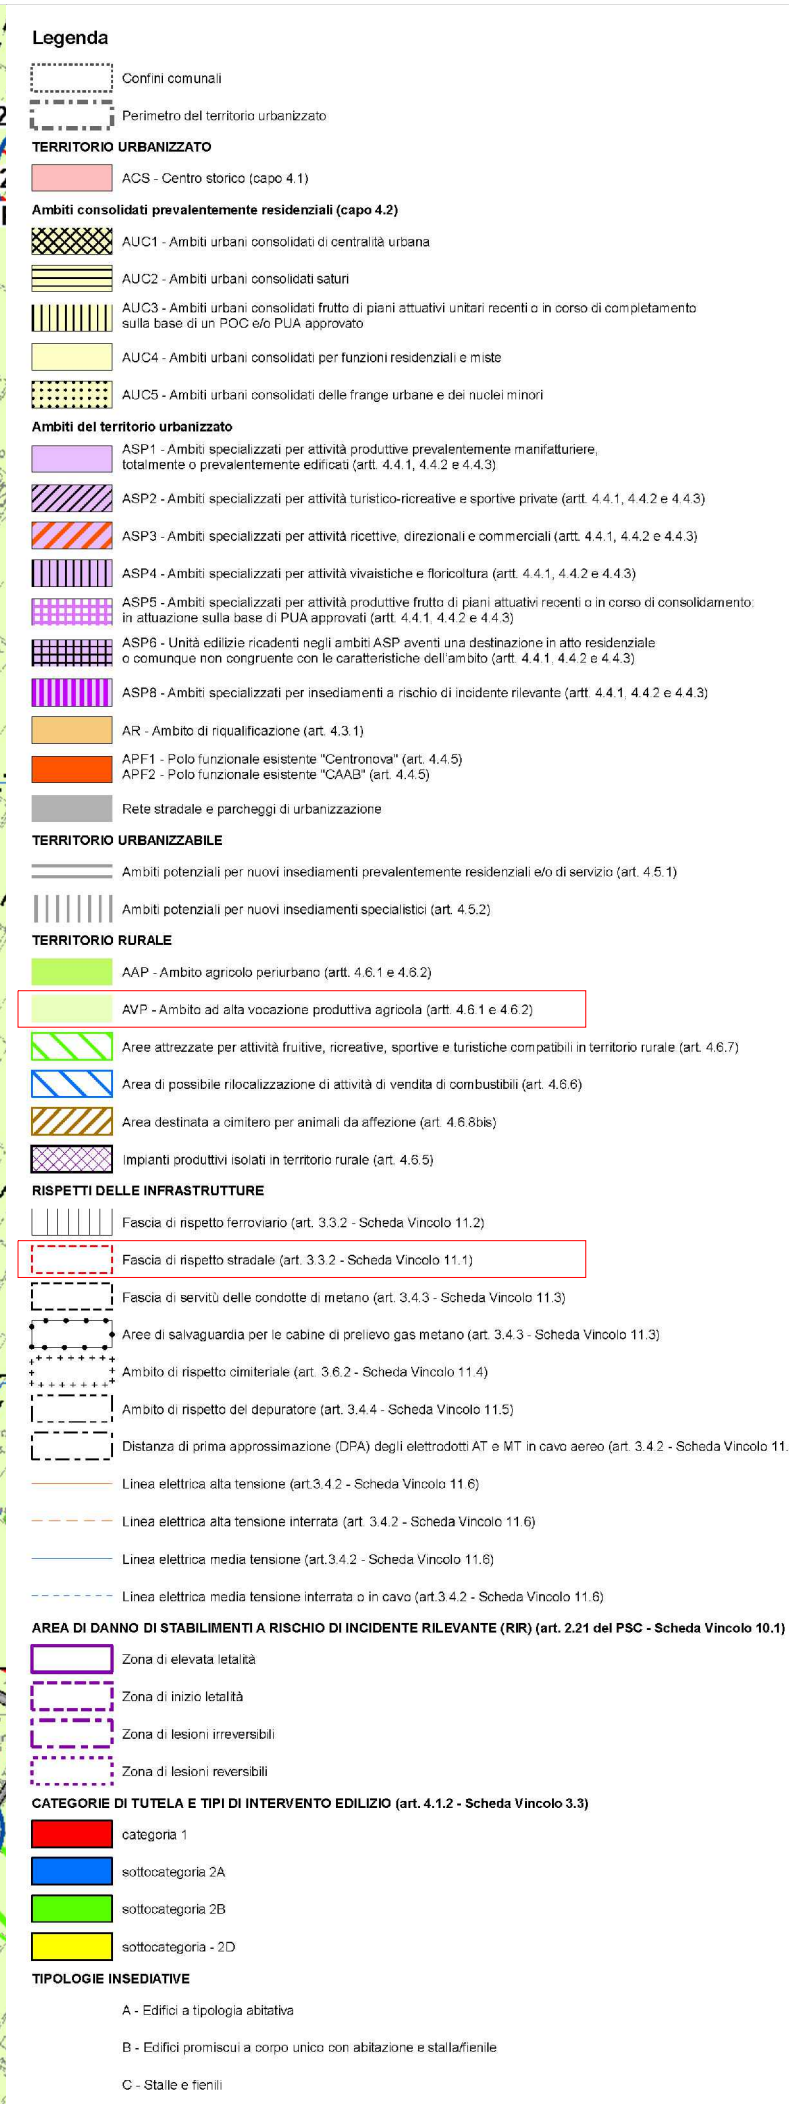
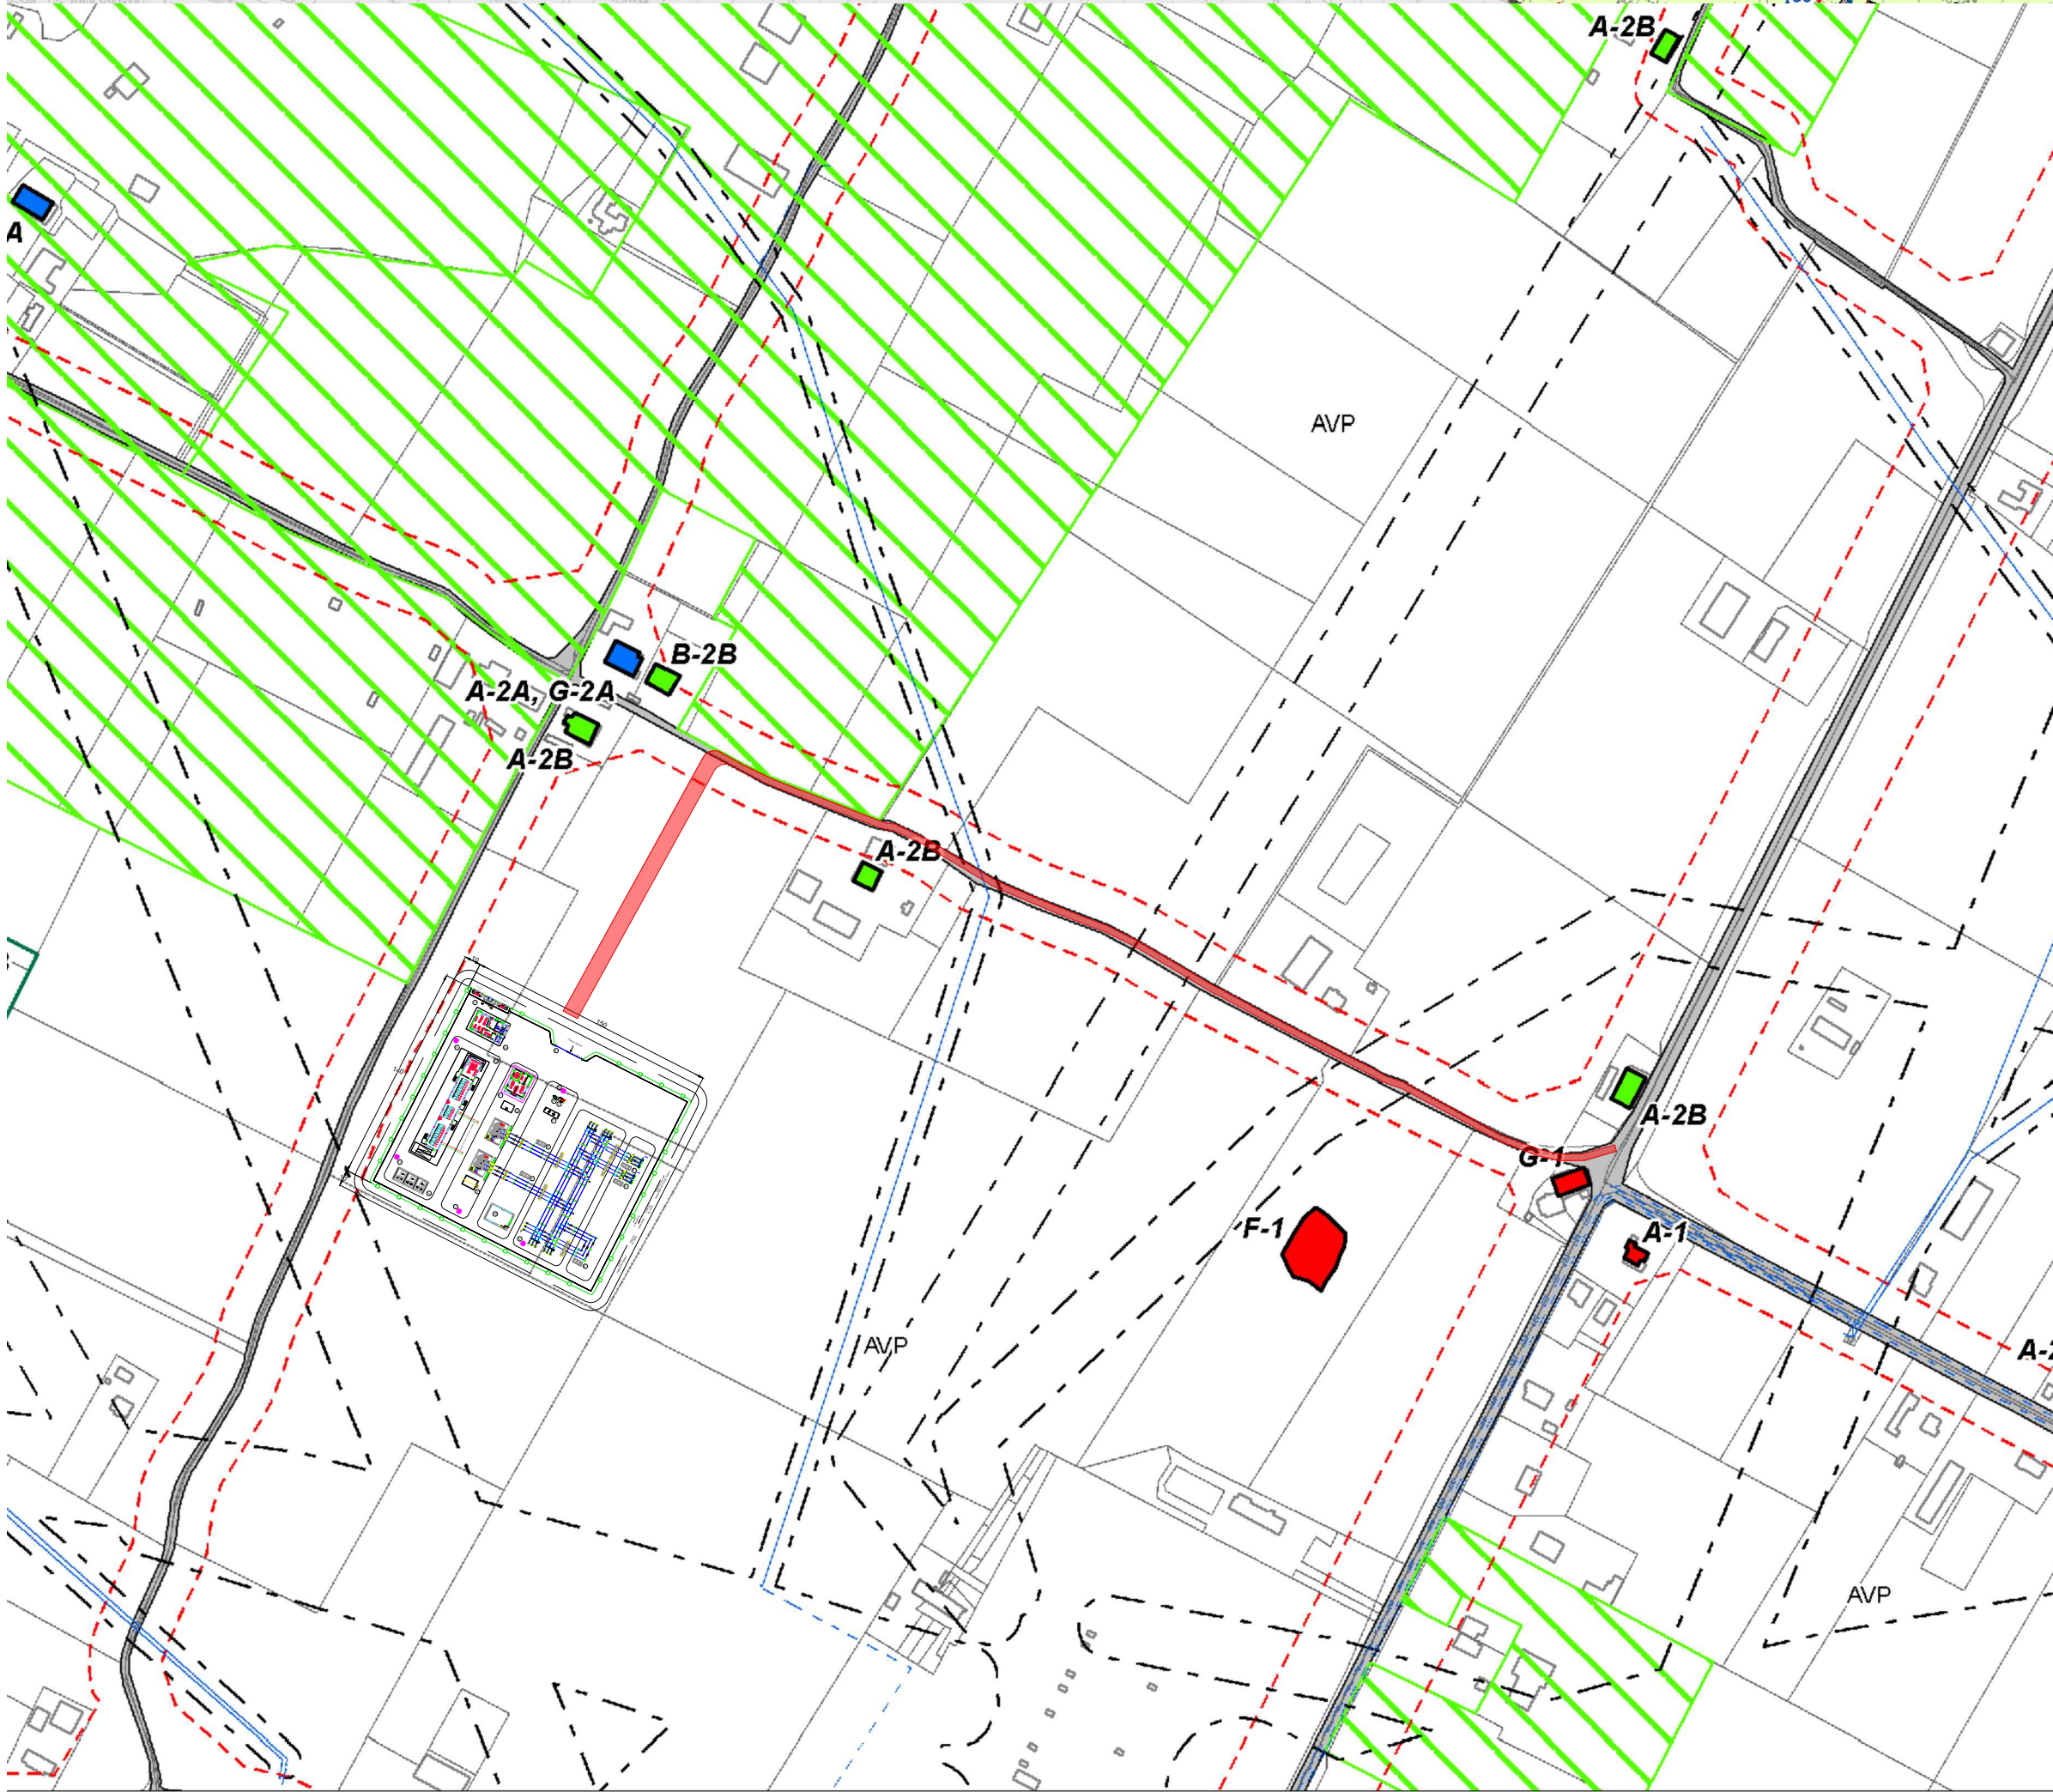


Inquadramento con vincoli - Satellite

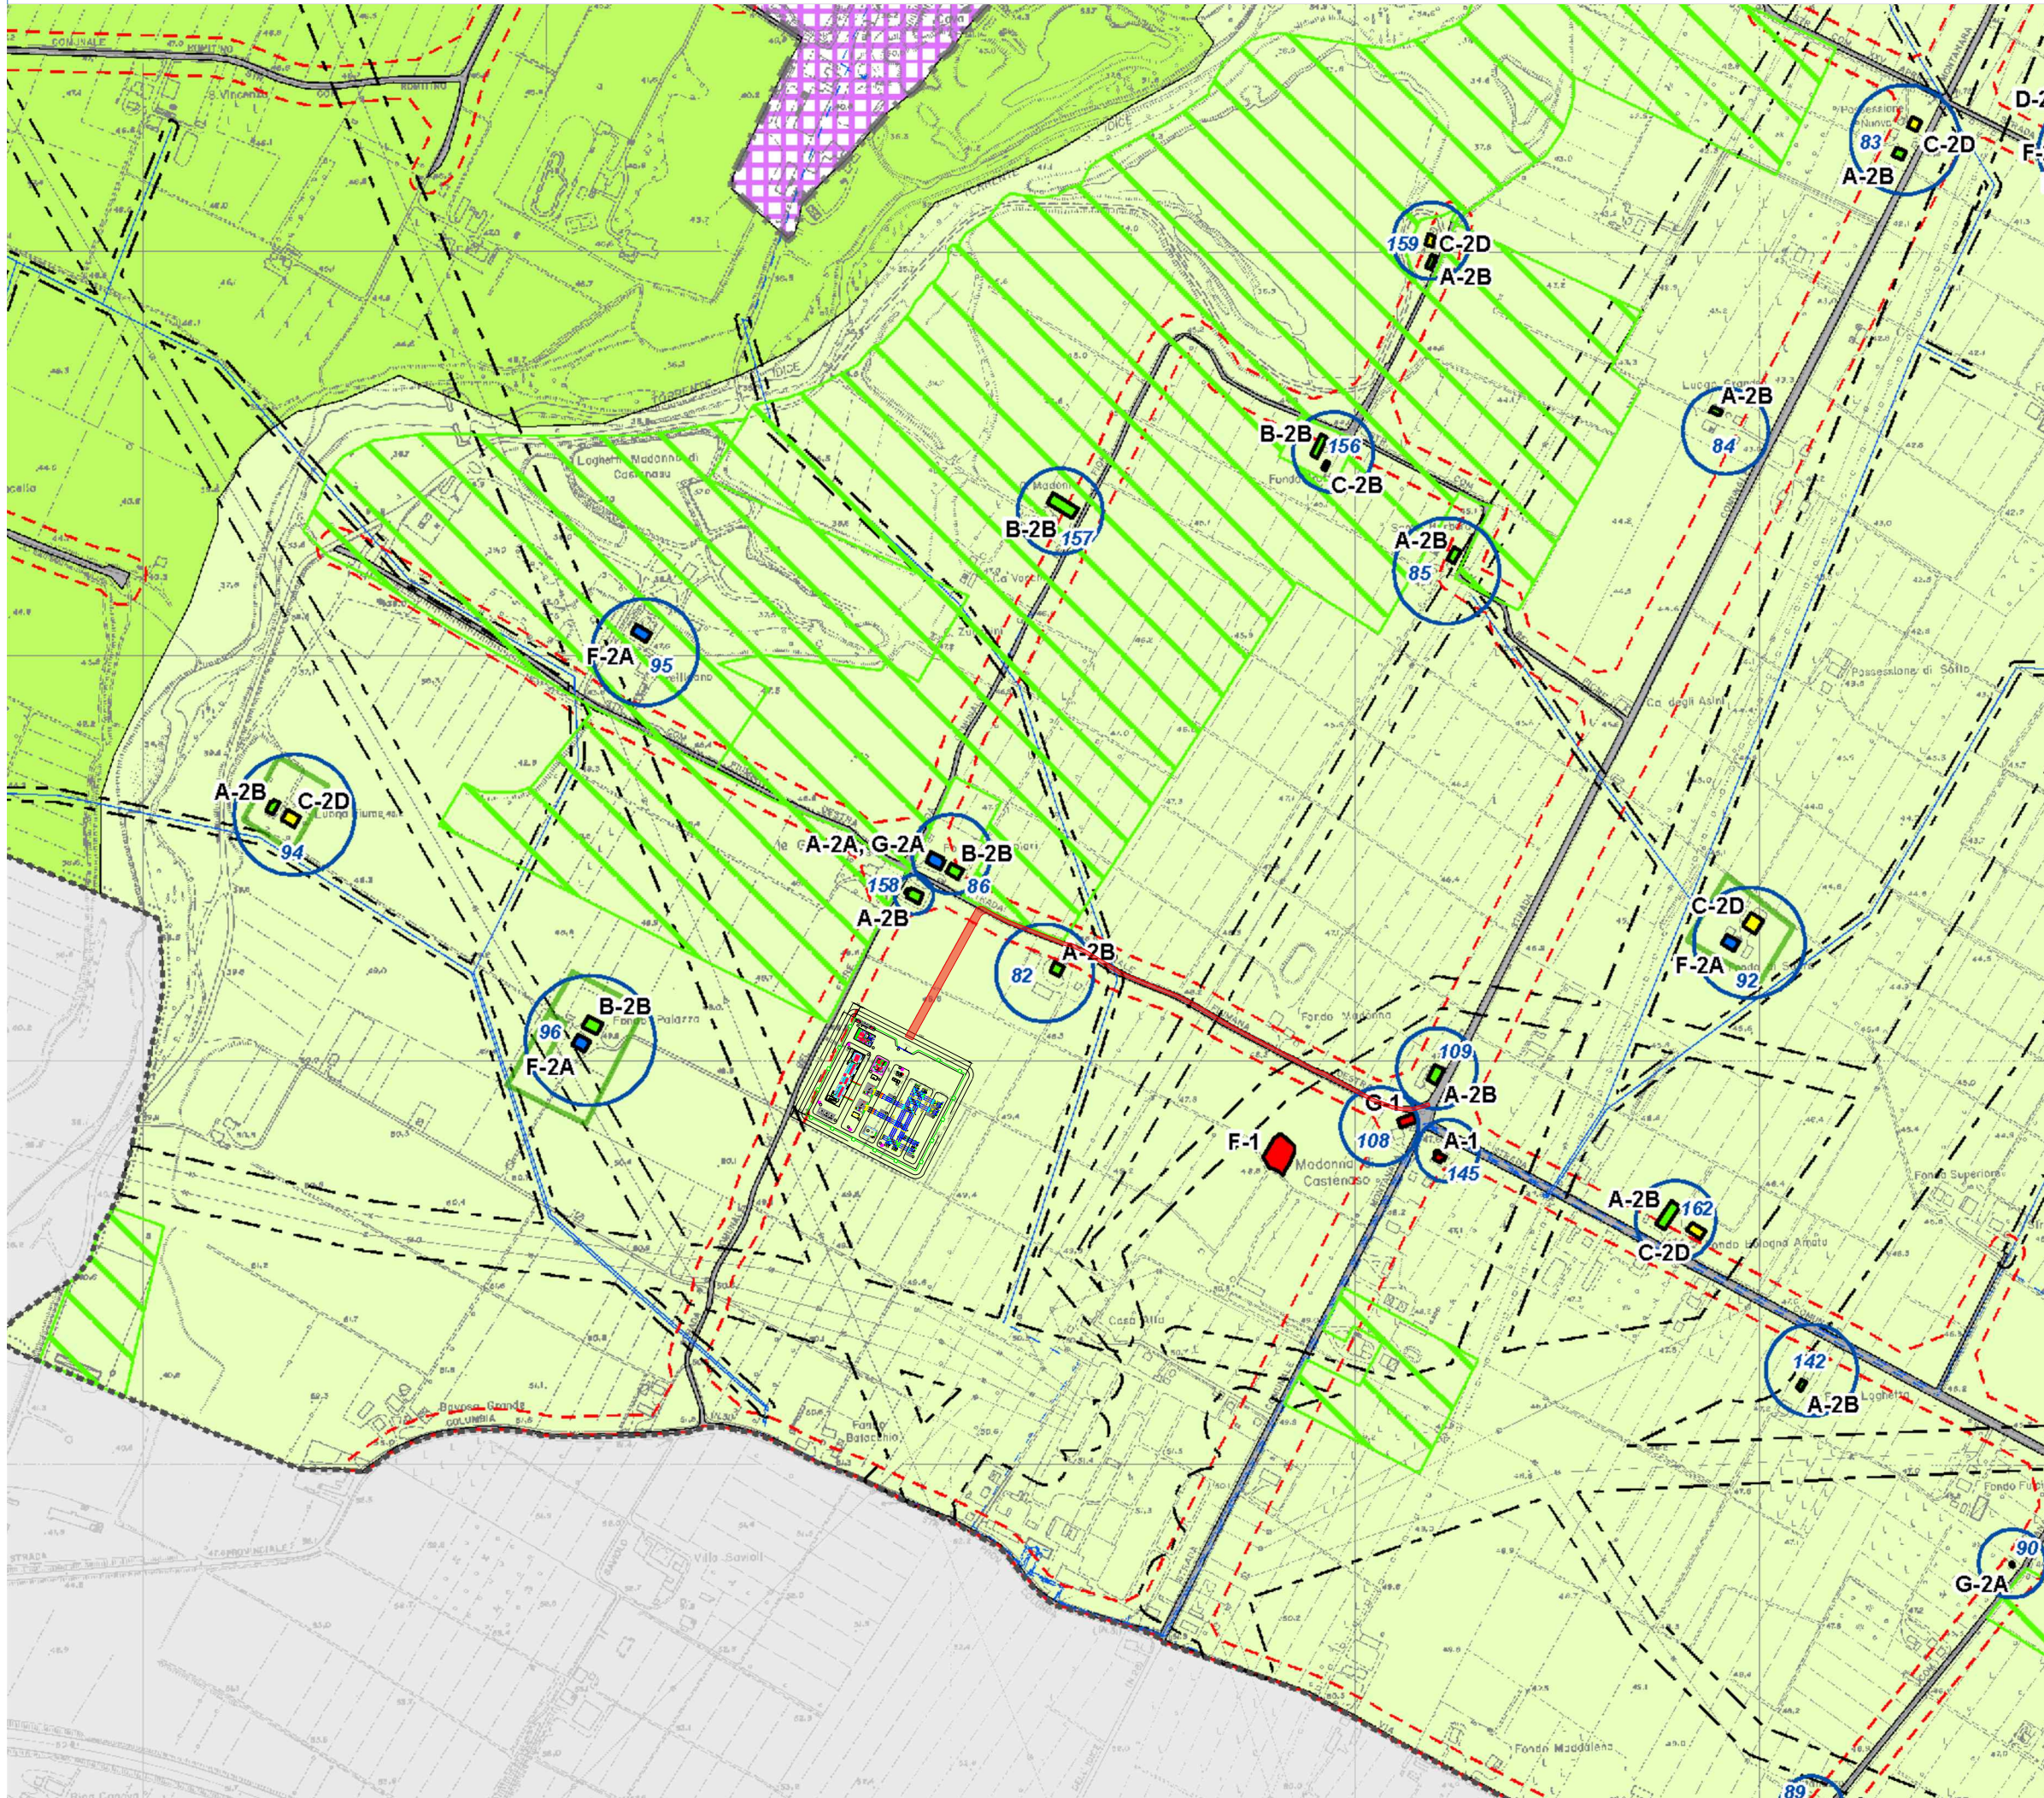

Regione Emilia Romagna

Provincia di Bologna

Comune di Ozzano dell'Emilia

PARCO AGRIVOLTAICO E
RELATIVE OPERE DI
CONNESSIONE ALLA RTN DI
POTENZA PARI A 36 MWp
NEL COMUNE DI OZZANO
DELL'EMILIA (BO).

PROGETTISTA INCARICATO:
Ing. Giovanni Cis
Tel. 340737323
Pec: giovanni.cis@ingpec.eu

Scala

Varie

Formato

A1

Titolo elaborato:

Inquadramento opere di
rete su Piano Comunale

TECNICI COINVOLTI:
Studio acustico:
Arch. Maurizio Cossar
Piazza IV Novembre, 22 - San Donà di Piave (VE)
info@abacustica.it
Studio archeologico:
Dott.ssa Ilaria Frontoni
Via Santa Margherita, 14 - Cologno Monzese (MI)
ilaria.frontoni@gmail.com
Studio agronomico:
Dott. Matteo Sorrenti - Dott.
Salvatore D'Agostino
Studio idraulico e geologico:
Dott. Velicogna Alberto
Via G. Carducci, 15 - Seriate (BG)
a.velicogna@libero.it

Società proponente:

OPR SUN 23

P.IVA: 1300640961
PEC: oprsun23@pecimprese.it

GESTORE RETE ELETTRICA

Terna

Driving Energy

P.IVA: 05779661007
PEC: info@pec.terna.it

CODICE ELABORATO

PROGETTO	CLASSE	TIPO	PROG.
RVFVER30	VIA2	D	48



Rev.	Data	Descrizione	Redige	Verifica	Approva
00	11/23	Prima emissione	SR	RC	GC
01					
02					
03					
04					
05					
06					

PROGETTAZIONE A CURA DI

RENVALUE

P.IVA: 05392690284
PEC: ceri@pec.renvalue.it

Inquadramento con vincoli - Satellite

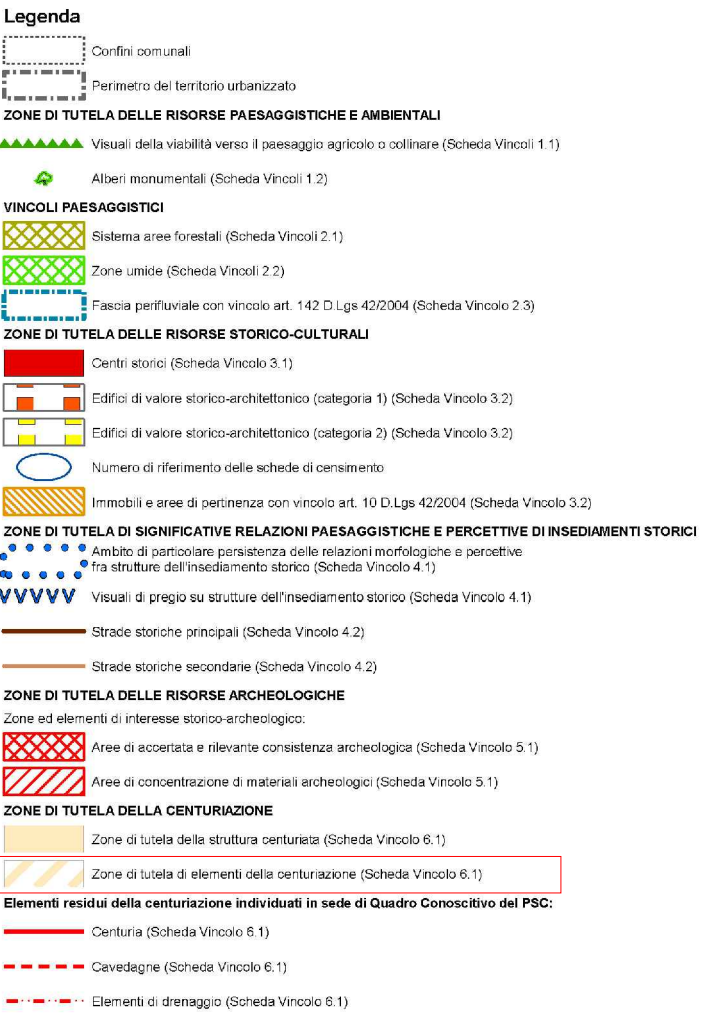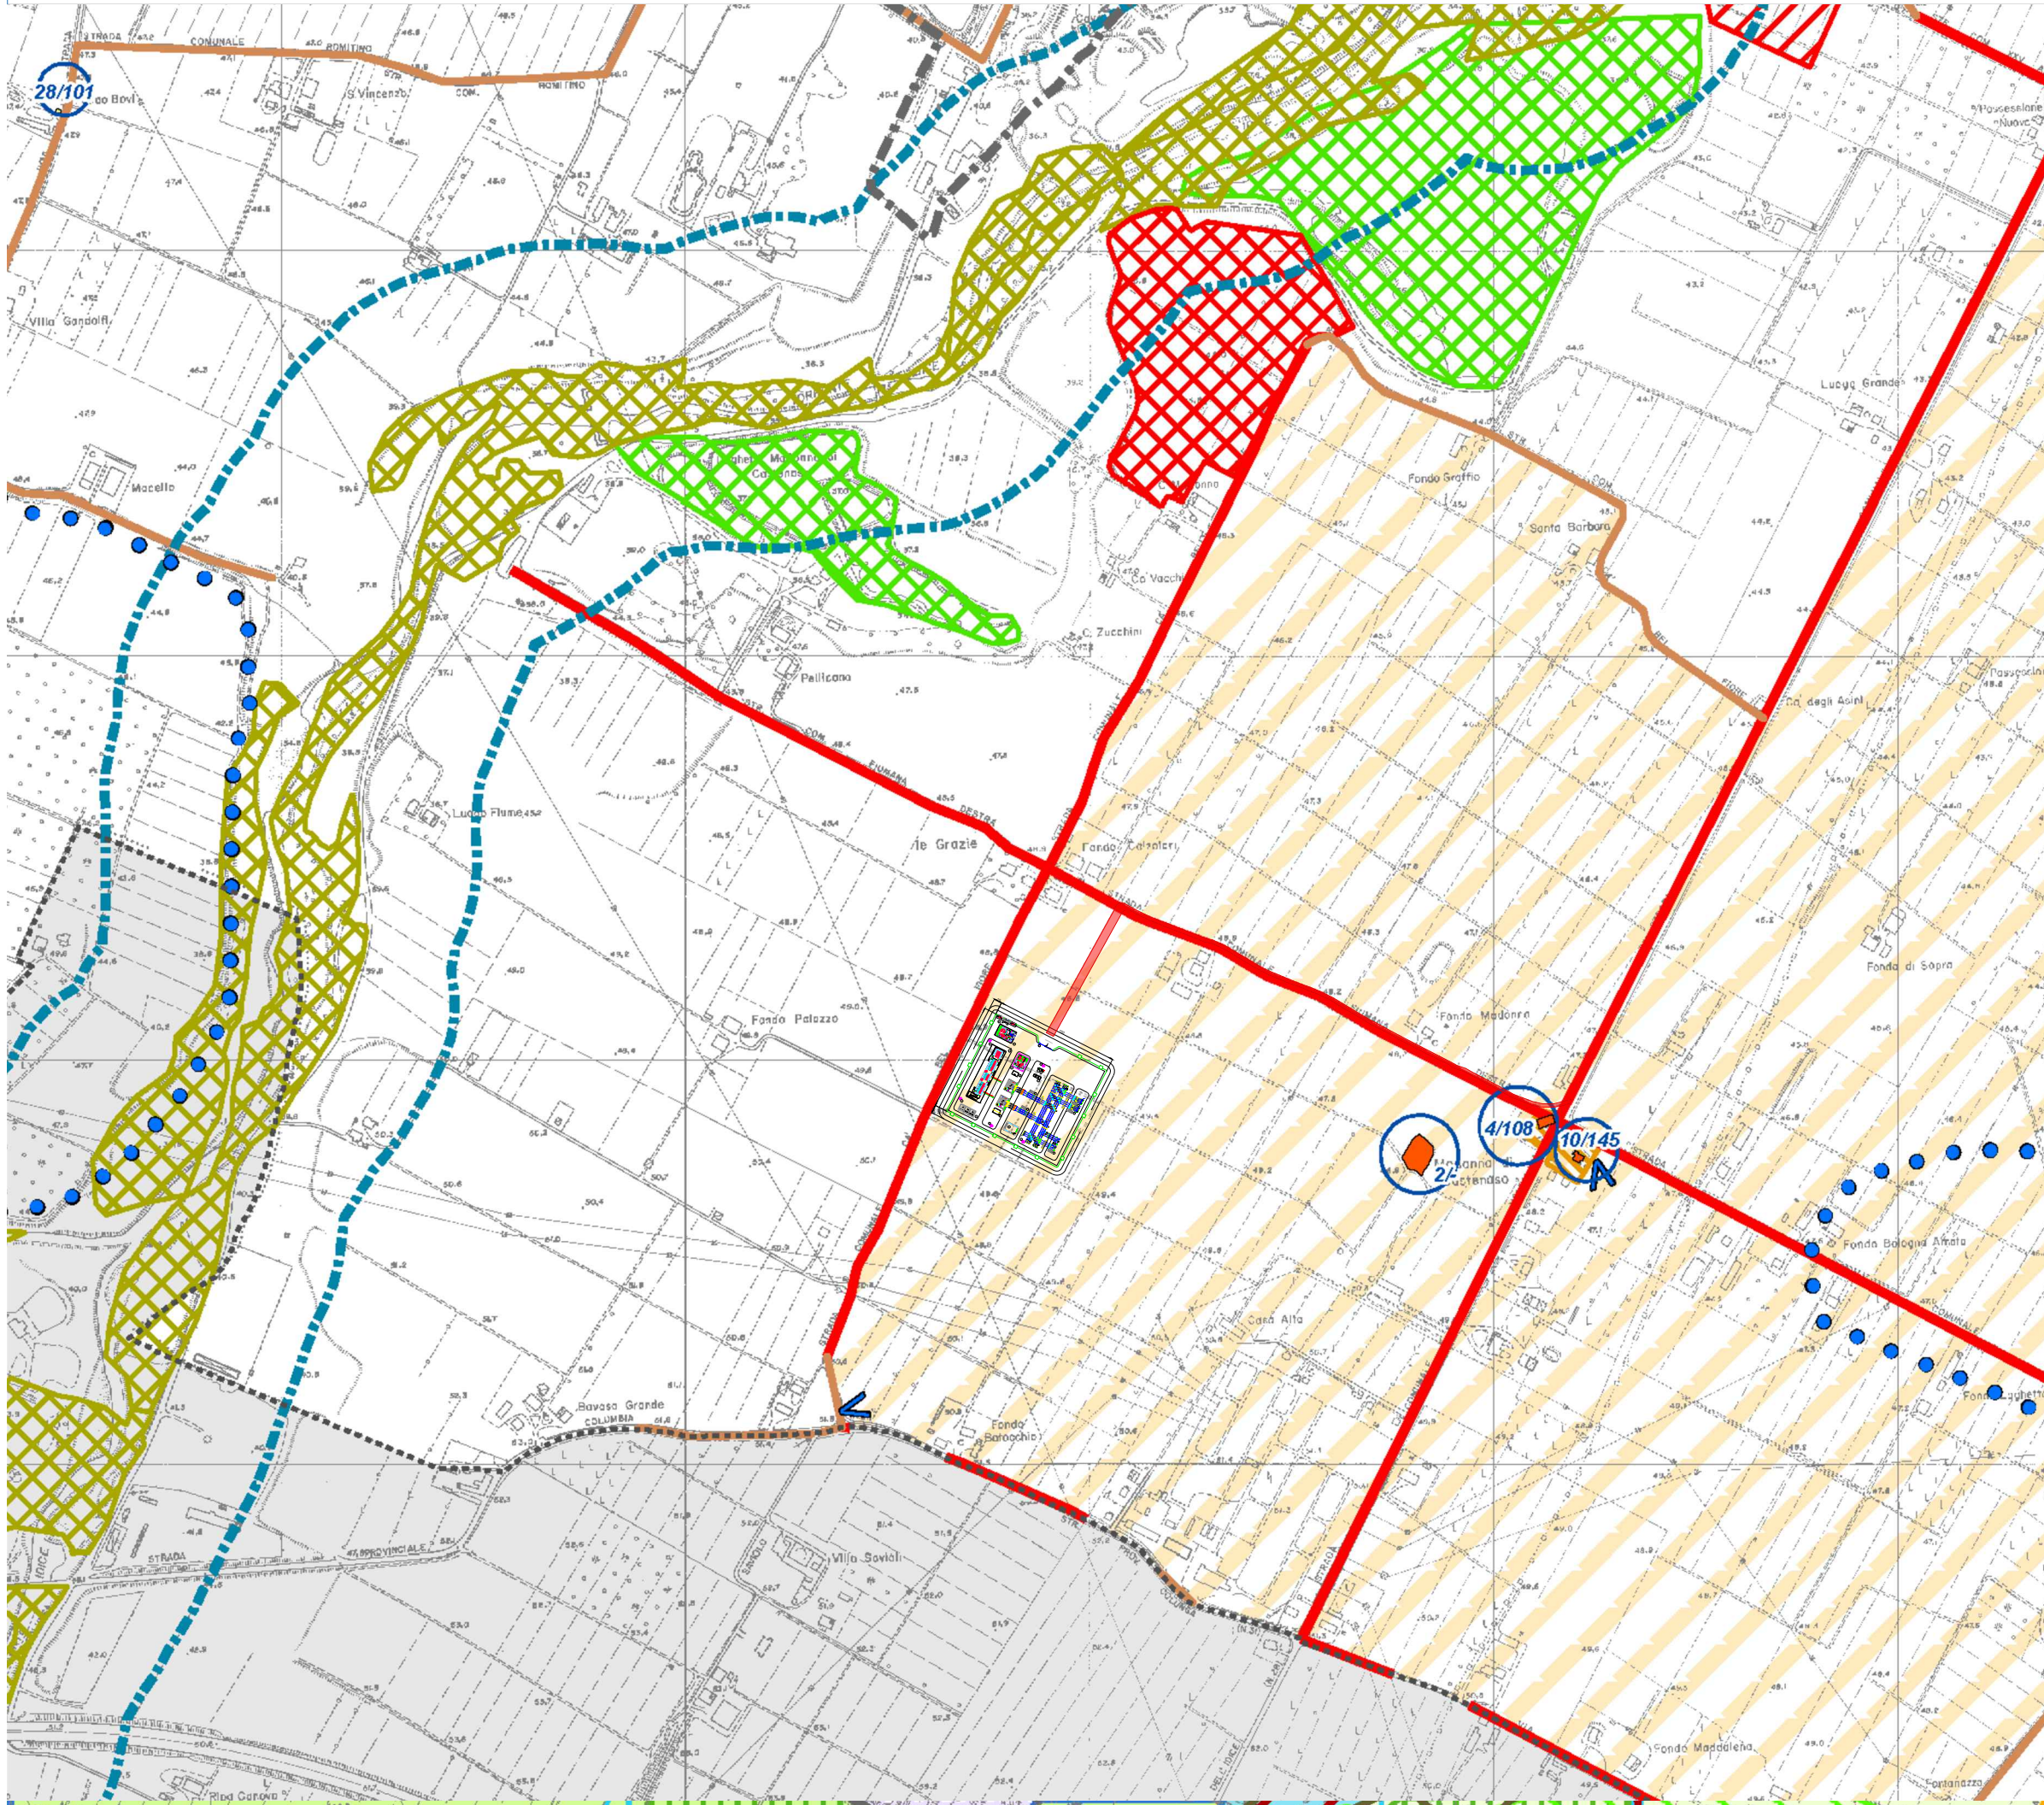

COMUNE DI CASTENASO
Città Metropolitana di Bologna

PSC
PIANO STRUTTURALE COMUNALE
(L.R. 24 marzo 2000, n. 20 - art. 28)

Tabella dei Vincoli: tutele e vincoli di natura storico-culturale, paesaggistica e ambientale

Elaborato Ca.PSC.2.1 Scala 1:10.000

Adozione D.C.C. n. 32 del 21/05/2008 Approvazione D.C.C. n. 1 del 14/01/2009

Variazione n. 3/2018
(ai sensi dell'art. 32 della L.R. 20/2000)

Adozione D.C.C. n. 41 del 28/09/2017 Approvazione D.C.C. n. 38 del 24/09/2018

Variazione n. 2/2019
(ai sensi dell'art. 8 del DPR 160/2010)


Approvazione D.C.C. n. ____ del ____

Il Sindaco
Stefano SERMENGHI

L'Assessore all'Urbanistica
Stefano SERMENGHI

Il Segretario Generale
Elisa LU

Il Responsabile dell'Area Tecnica
Fabrizio RUSCELLON

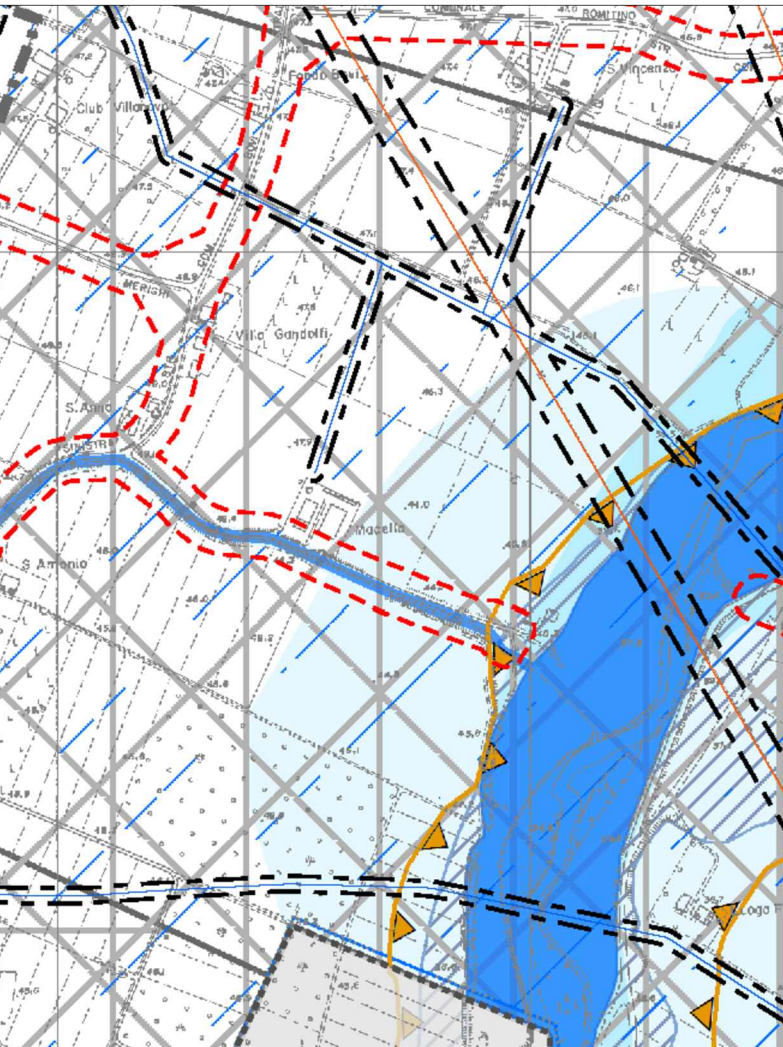

COMUNE DI CASTENASO
Città Metropolitana di Bologna

PSC
PIANO STRUTTURALE COMUNALE
(L.R. 24 marzo 2000, n. 20 - art. 28)

Tabella dei Vincoli: tutele e vincoli di natura storico-culturale, paesaggistica e ambientale

Elaborato Ca.PSC.2.2 Scala 1:10.000

Adozione D.C.C. n. 32 del 21/05/2008 Approvazione D.C.C. n. 1 del 14/01/2009

Variazione n. 3/2018
(ai sensi dell'art. 32 della L.R. 20/2000)

Adozione D.C.C. n. 41 del 28/09/2017 Approvazione D.C.C. n. 38 del 24/09/2018

Variazione n. 2/2019
(ai sensi dell'art. 8 del DPR 160/2010)





Approvazione D.C.C. n. ____ del ____

Il Sindaco
Stefano SERMENGHI

L'Assessore all'Urbanistica
Stefano SERMENGHI

Il Segretario Generale
Elisa LU

Il Responsabile dell'Area Tecnica
Fabrizio RUSCELLON

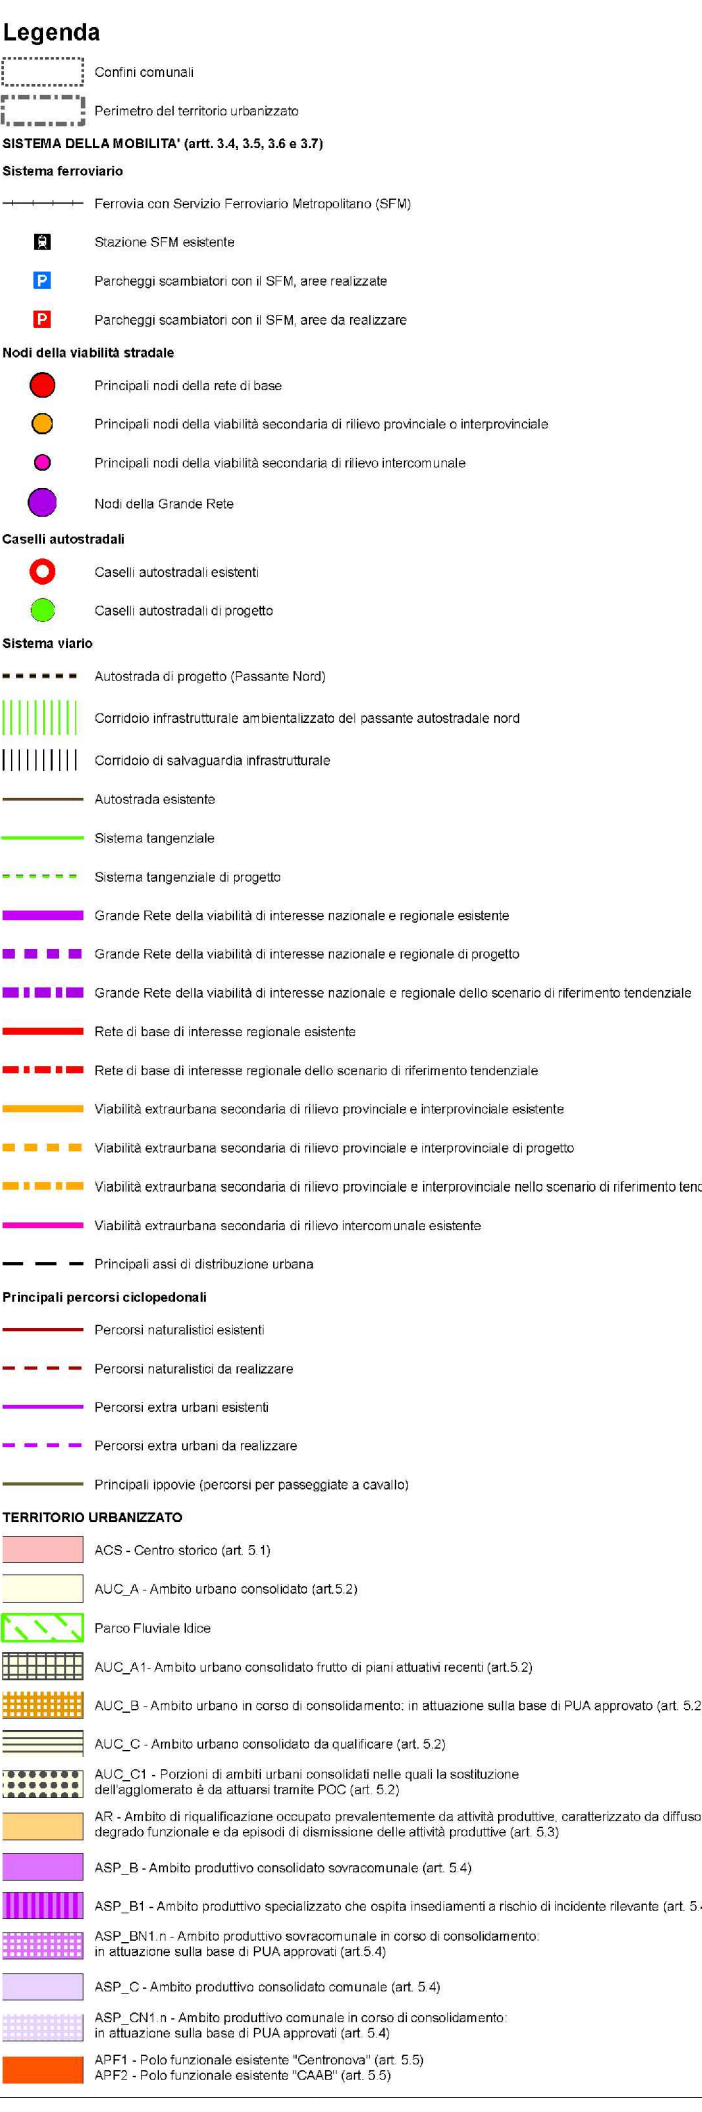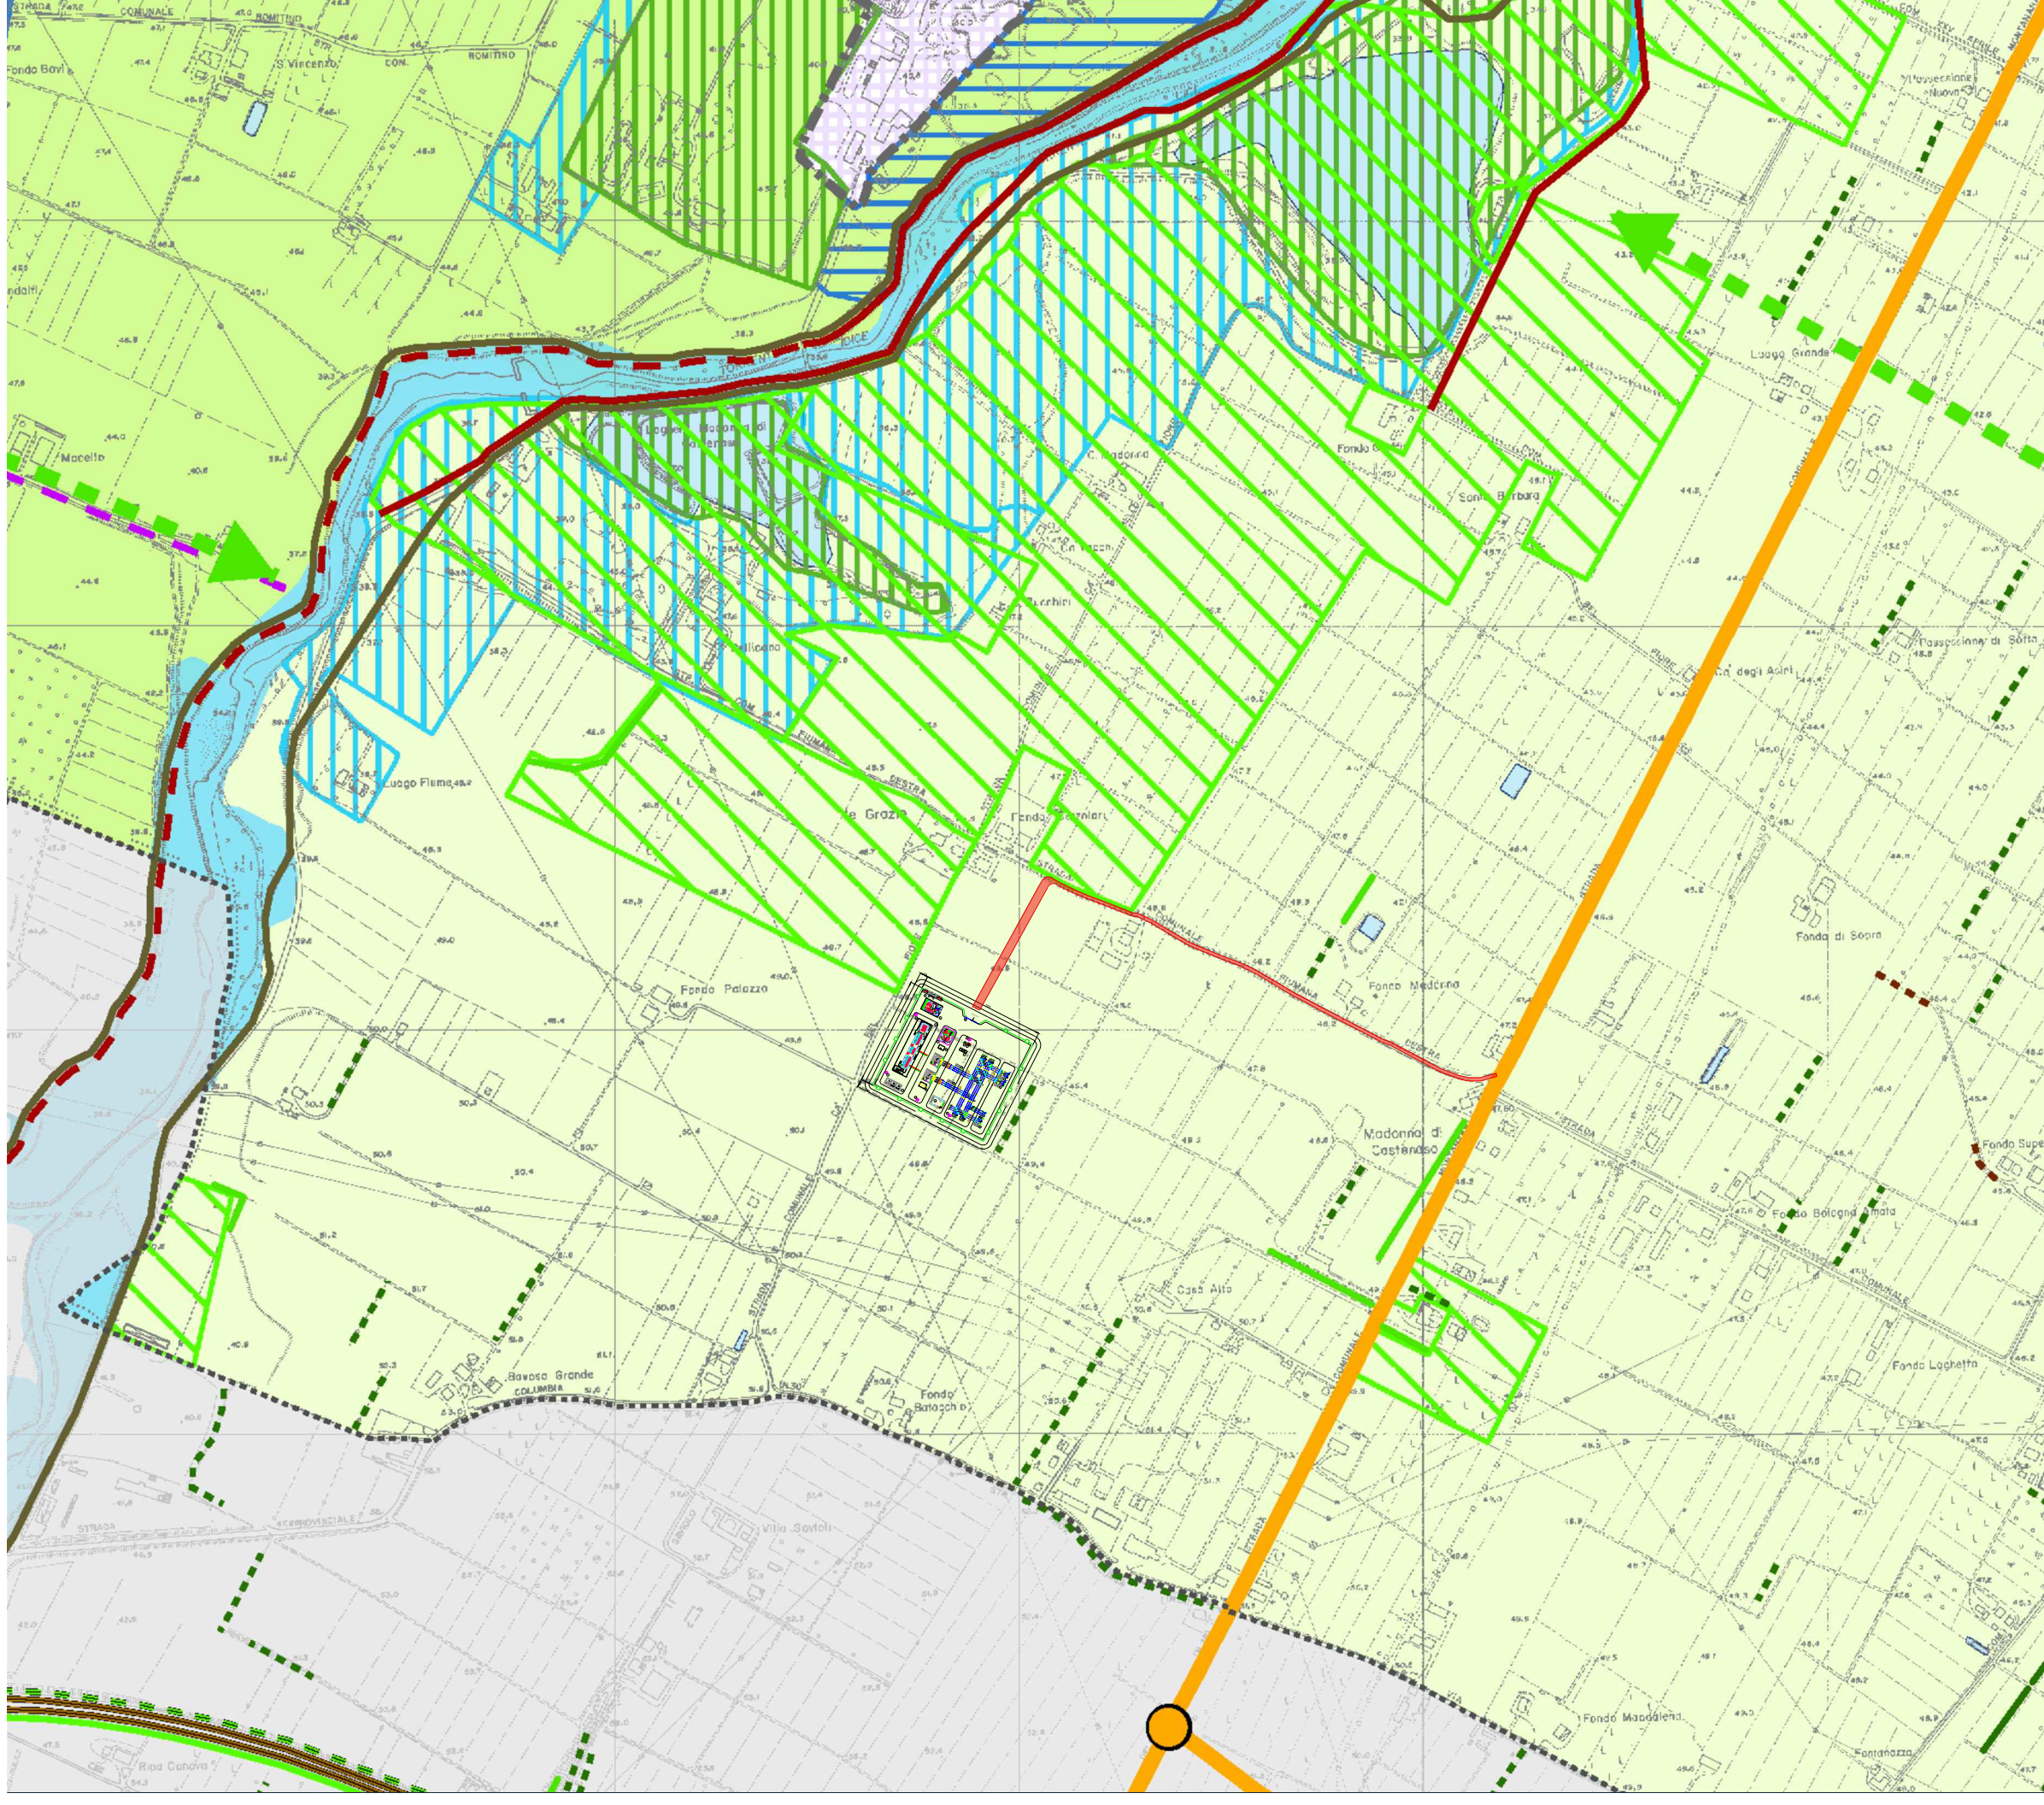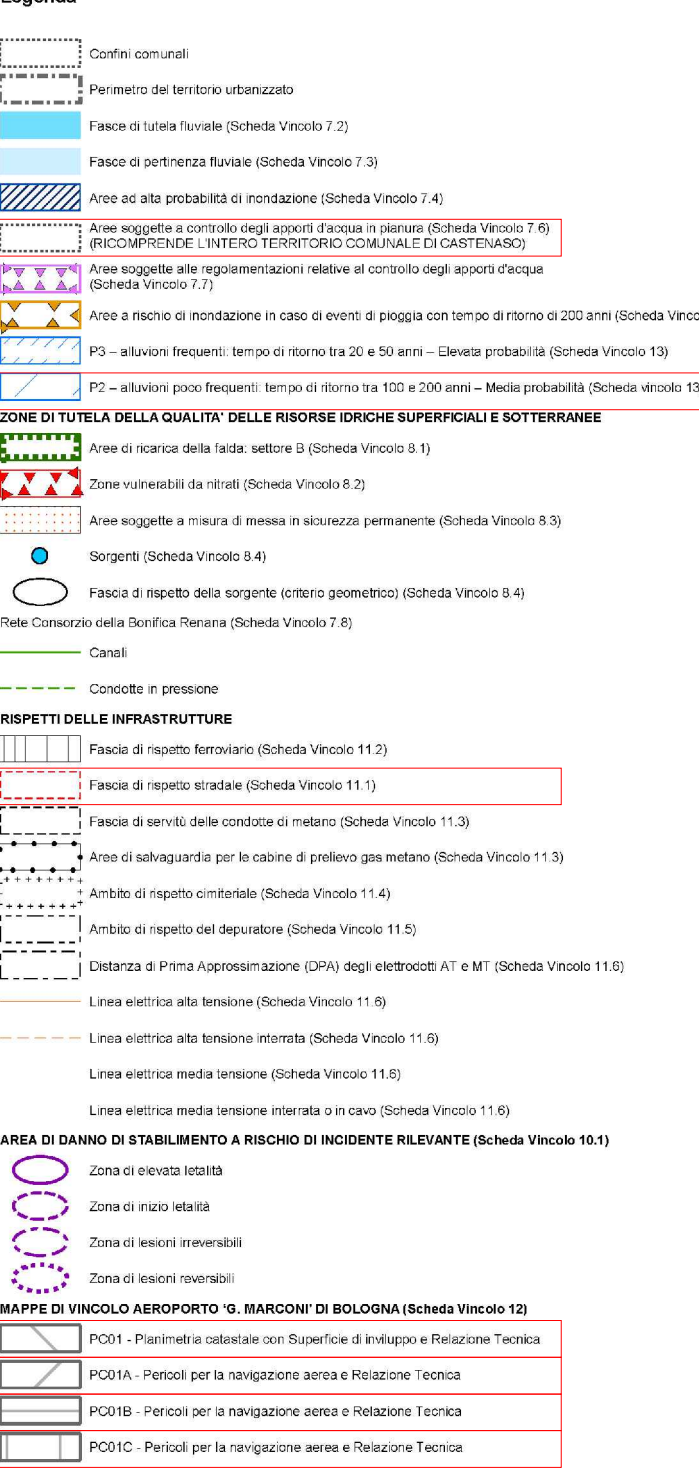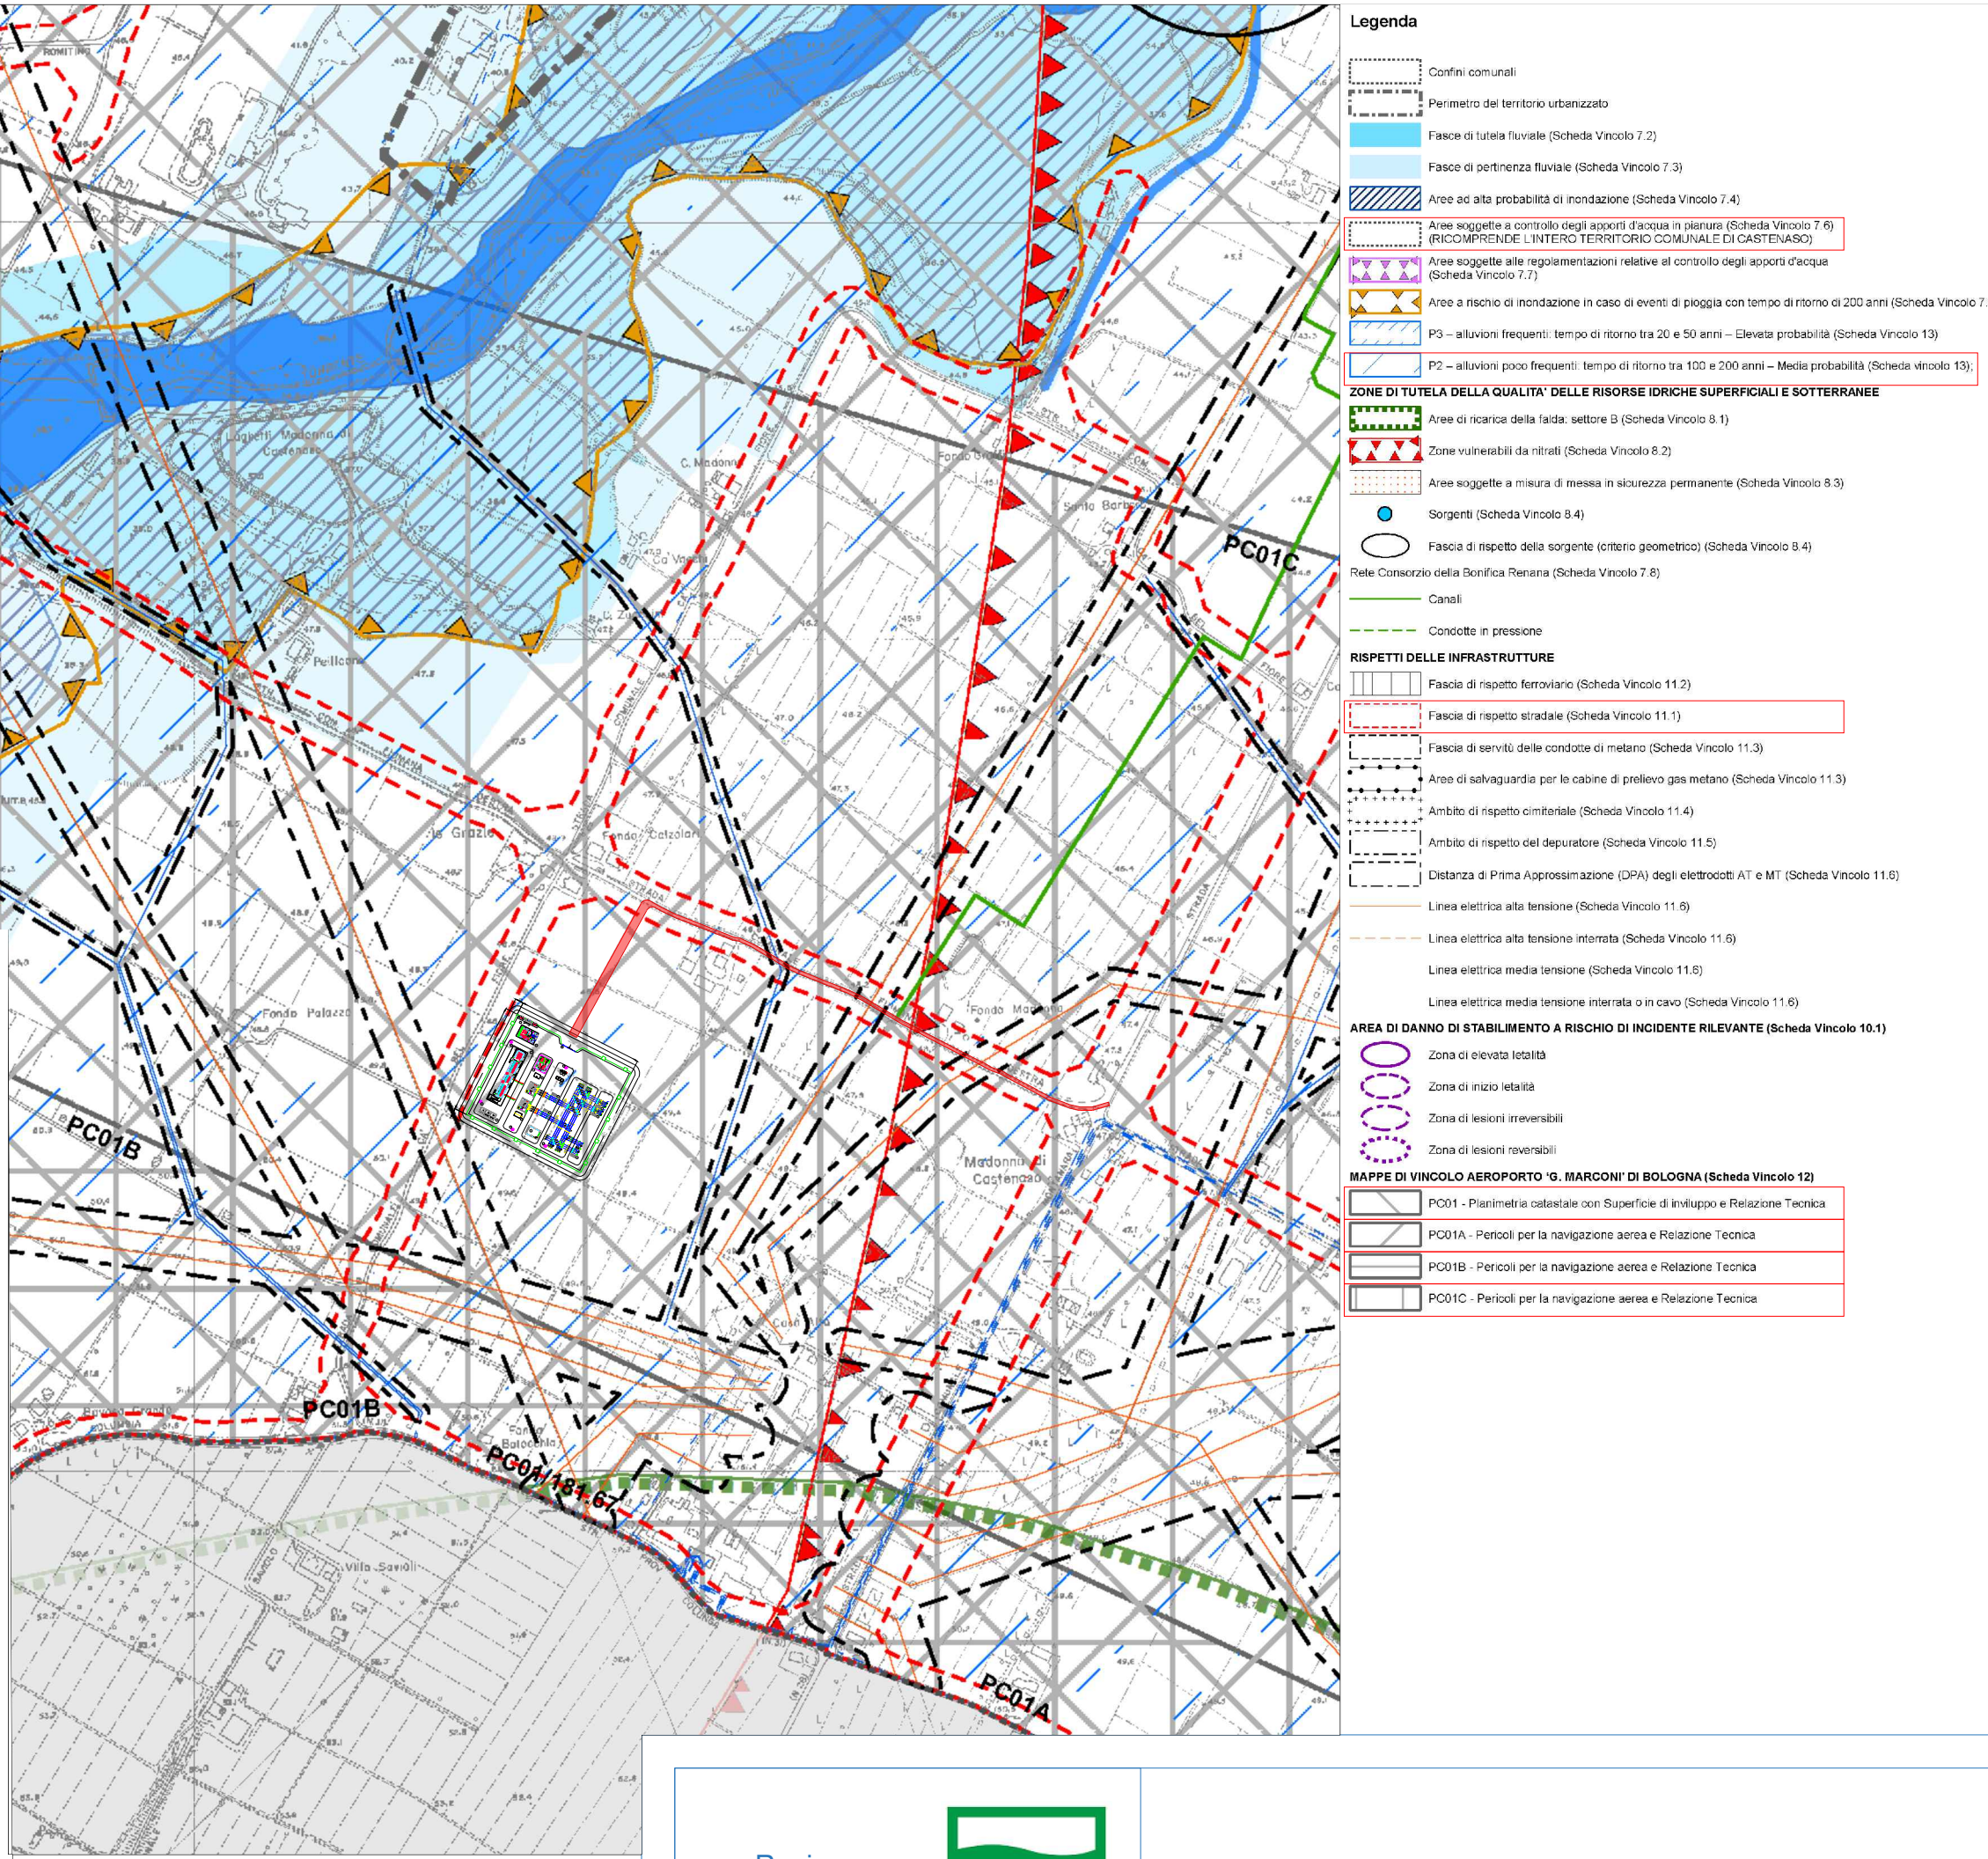

COMUNE DI CASTENASO
Città Metropolitana di Bologna

RUE
REGOLAMENTO URBANISTICO EDILIZIO
(L.R. 24 marzo 2000, n. 20 - art. 29)

Ambiti Urbani e Dotazioni Territoriali

Elaborato Ca.RUE.1.2 Scala 1:5.000

Adozione D.C.C. n. 34 del 21/05/2008 Approvazione D.C.C. n. 2 del 14/01/2009

Variazione n. 3/2018
(ai sensi dell'art. 33 della L.R. 20/2000)

Adozione D.C.C. n. 42 del 28/09/2017 Approvazione D.C.C. n. 37 del 24/09/2018

Variazione n. 4/2019
(ai sensi dell'art. 8 del DPR 160/2010)


Approvazione D.C.C. n. ____ del ____

Il Sindaco
Stefano SERMENGHI

L'Assessore all'Urbanistica
Stefano SERMENGHI

Il Segretario Generale
Elisa LU

Il Responsabile dell'Area Tecnica
Fabrizio RUSCELLON

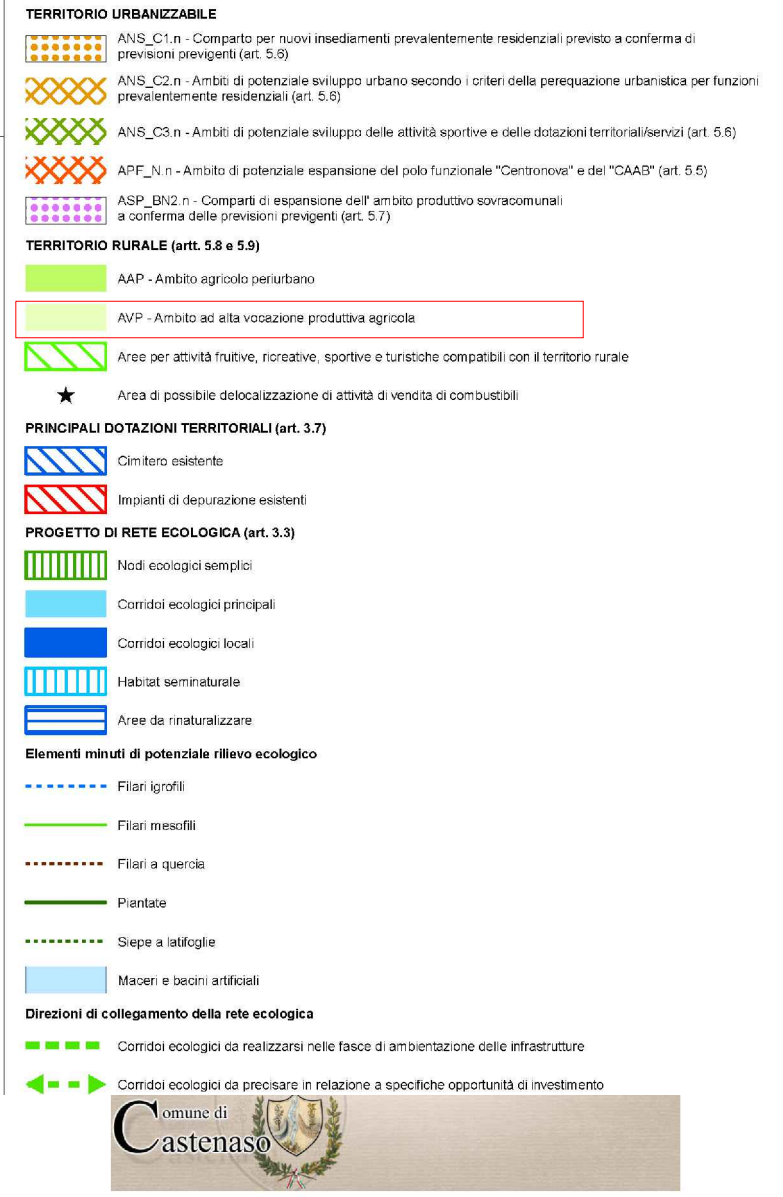

COMUNE DI CASTENASO
Città Metropolitana di Bologna

RUE
REGOLAMENTO URBANISTICO EDILIZIO
(L.R. 24 marzo 2000, n. 20 - art. 29)

Ambiti Urbani e Dotazioni Territoriali

Elaborato Ca.RUE.1.2 Scala 1:5.000

Adozione D.C.C. n. 34 del 21/05/2008 Approvazione D.C.C. n. 2 del 14/01/2009

Variazione n. 3/2018
(ai sensi dell'art. 33 della L.R. 20/2000)

Adozione D.C.C. n. 42 del 28/09/2017 Approvazione D.C.C. n. 37 del 24/09/2018

Variazione n. 4/2019
(ai sensi dell'art. 8 del DPR 160/2010)

Approvazione D.C.C. n. ____ del ____

Il Sindaco
Stefano SERMENGHI

L'Assessore all'Urbanistica
Stefano SERMENGHI

Il Segretario Generale
Elisa LU

Il Responsabile dell'Area Tecnica
Fabrizio RUSCELLON

Regione Emilia Romagna

Provincia di Bologna

Comune di Ozzano dell'Emilia

PARCO AGRIVOLTAICO E RELATIVE OPERE DI CONNESSIONE ALLA RTN DI POTENZA PARI A 36 MWp NEL COMUNE DI OZZANO DELL'EMILIA (BO).

REGIONE EMILIA ROMAGNA
PROVINCIA DI BOLOGNA
COMUNE DI OZZANO DELL'EMILIA

PROGETTISTA INCARICATO:
Ing. Giovanni Cis
Tel. 3460737323
Pec: giovanni.cis@pecpec.eu

Scala: **Varie**

Formato: **A1**

TITOLO ELABORATO:
Inquadramento opere di rete su Piano Comunale

TECNICI COINVOLTI:
Studio acustico:
Arch. Maurizio Cossar
Piazza IV Novembre, 22 - San Donà di Piave (VE)
info@abacustica.it
Studio archeologico:
Dott.ssa Ilaria Frontoni
Via Santa Margherita, 14 - Colongo Monzese (MI)
ilaria.frontoni@gmail.com
Studio idraulico e geologico:
Dott. Velicogna Alberto
Via G. Carducci, 15 - Seriate (BG)
a.velicogna@libero.it

CODICE ELABORATO

PROGETTO	CLASSE	TIPO	PROG.
RVFVER30	VIA2	D	48

Rev.	Data	Descrizione	Redige	Verifica	Approva
00	11/23	Prima emissione	SR	RC	GC
01					
02					
03					
04					
05					
06					

Società proponente:
OPR SUN 23
P.IVA: 1306040961
PEC: oprsun23@pecimprese.it

GESTORE RETE ELETTRICA

PROGETTAZIONE A CURA DI
RENNALUE
P.IVA: 05392690284
PEC: cert@pec.rennalue.it