= Biagi Dario
IT

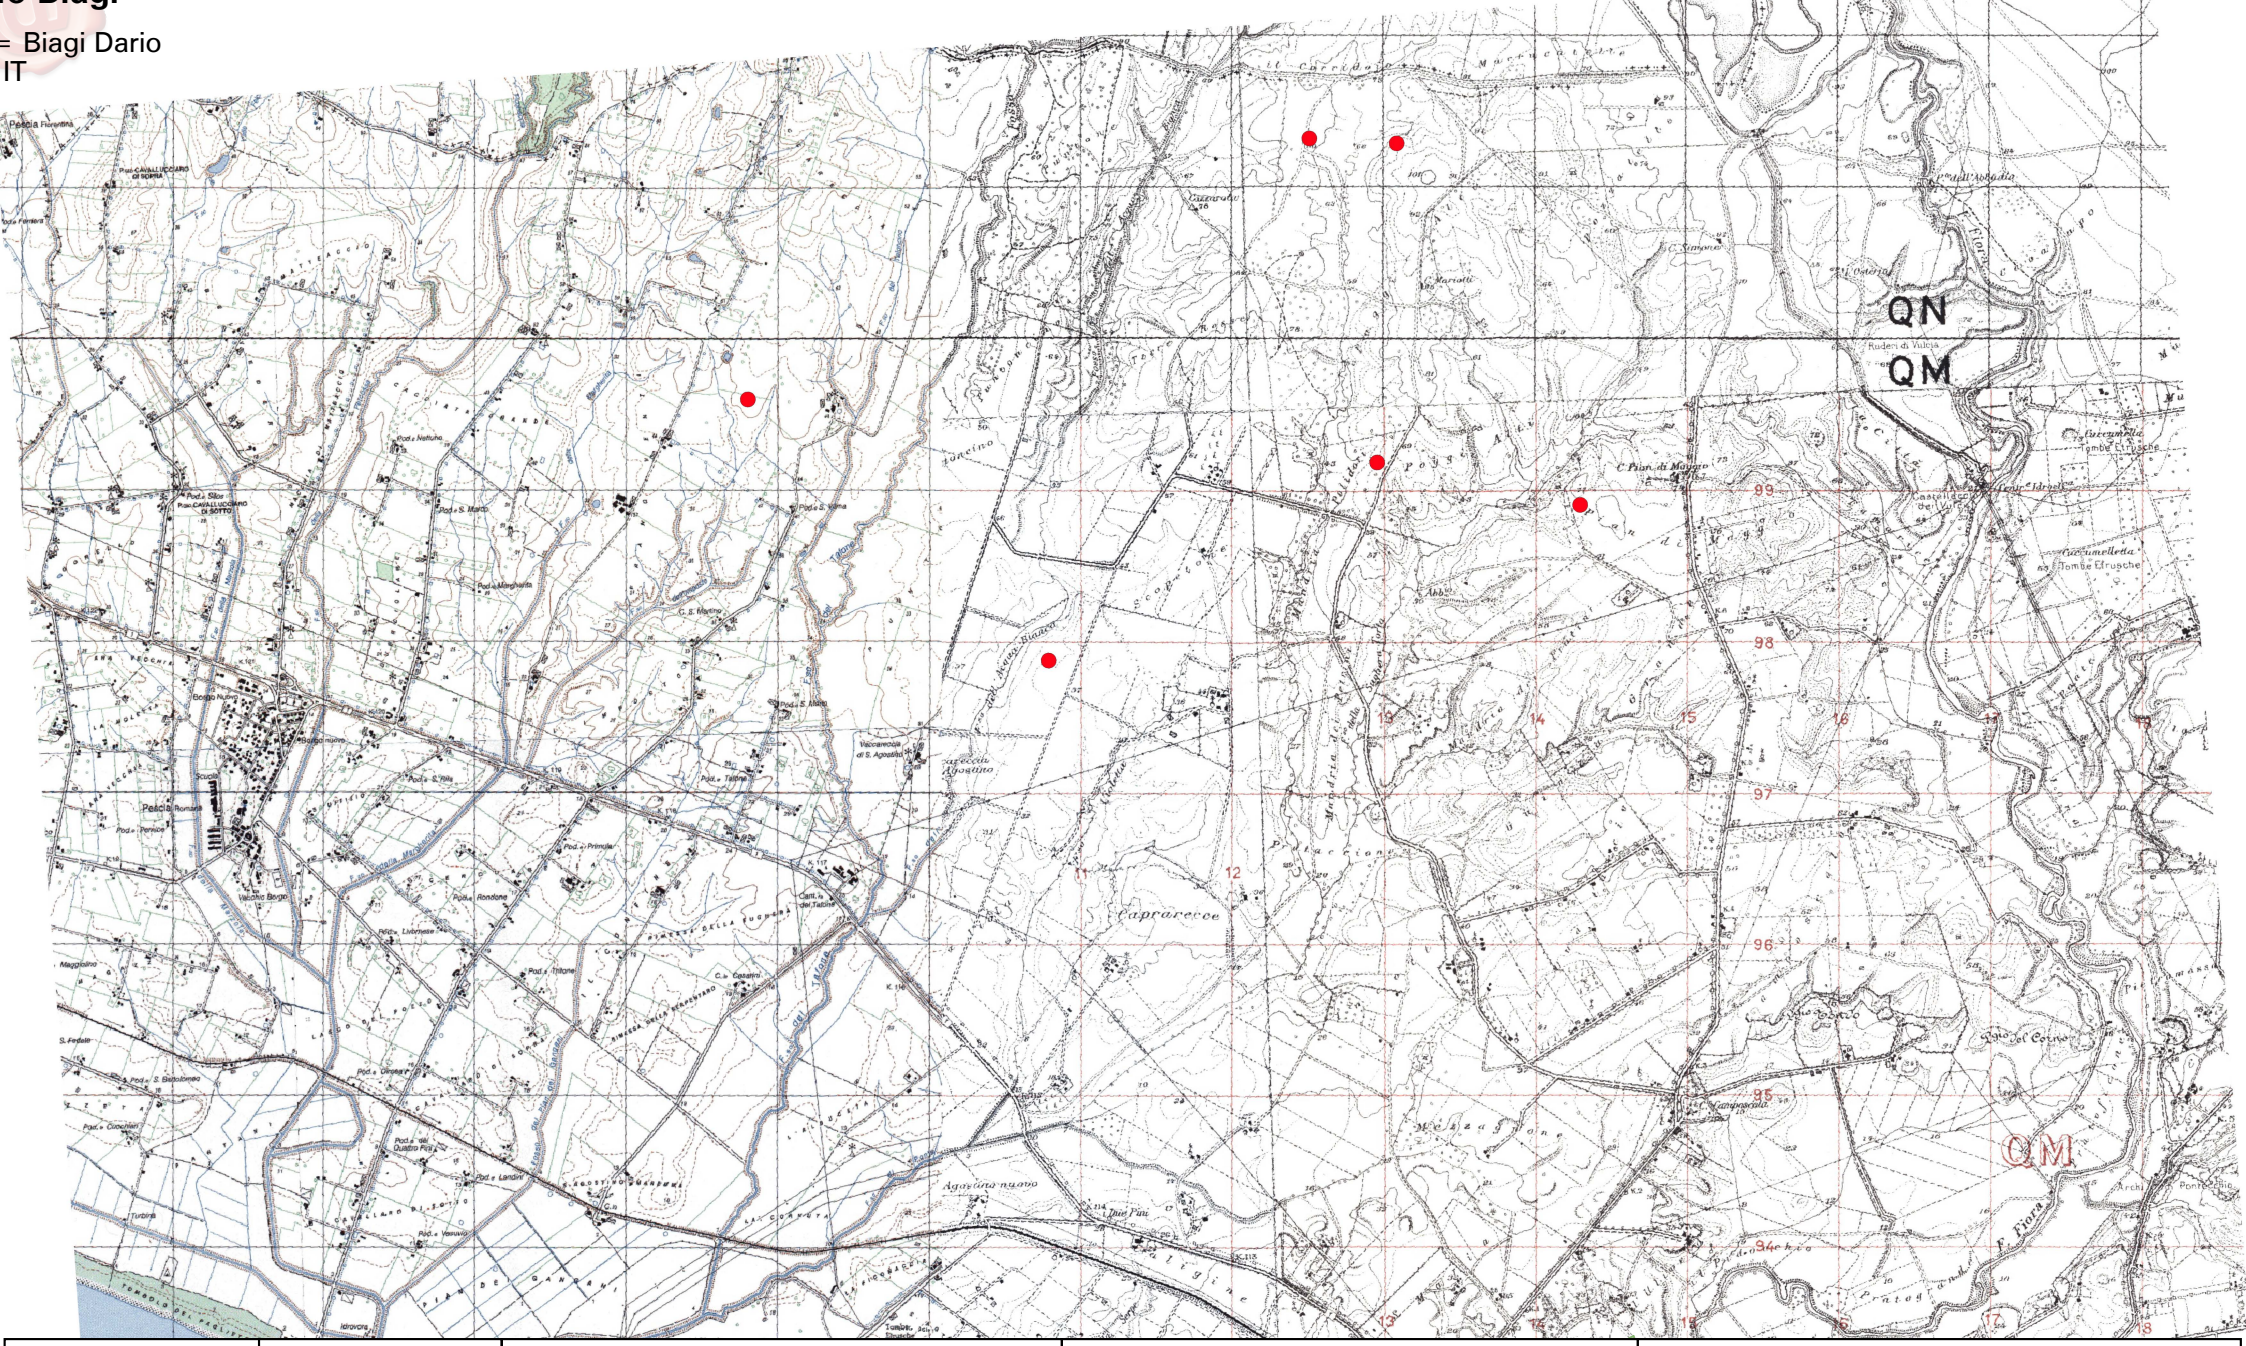

Timbro	Realizzato da	Note di revisione					Progetto			Titolo tavola
Dott. Ing. DARIO BIAGI ORDINE INGEGNERI ROMA n. A 30283 settore a-b-c	SWITCH ENGINEERING Switch Engineering s.r.l. Via Francesco Benaglia, 13 - 00153 tel: 06 669911 - fax: 06 66991330 PEC: switchengineering@legalmail.it						Parco eolico "Montalto" Montalto di Castro (VT)			Inquadramento su carta IGM 25k
	Proprietario sorgenia RENEWABLES Sorgenia Renewables Srl via Alessandro Algardi 4, 20148 Milano tel. 02 67194 1 – fax. 02 67194 210 PEC: sorgenia.renewables@legalmail.it						Nome file Domanda di connessione_rev1	Formato A3	Scala 1:25'000	
		01	30/10/23	Prima emissione	LV	DB	Note			
					SS	VDA				
		REV	DATA	DESCRIZIONE	PREP	APPR				

CODICE														
PROGRESSIVO					PROGETTO			PROCEDURA		TIPO DOC	TAVOLA		REVISIONE	
2	3	0	0	1	M	N	T	D	C	T	0	2a	0	1

Le informazioni contenute in questo documento appartengono al Proprietario. Il documento deve essere utilizzato esclusivamente dal Destinatario in relazione alle finalità per le quali è stato ricevuto. E' vietata qualsiasi forma di riproduzione o divulgazione senza l'esplicito consenso del Proprietario.