LIVELLETTE

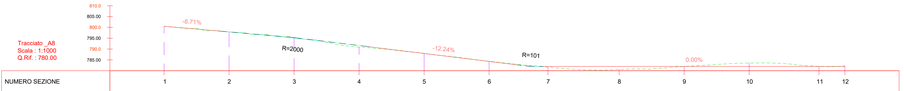

NUMERO SEZIONE	1	2	3	4	5	6	7	8	9	10	11	12
DISTANZE PROGRESSIVE	0+000.00	0+030.00	0+060.00	0+090.00	0+120.00	0+150.00	0+177.15	0+210.00	0+240.00	0+270.00	0+302.24	0+314.18
QUOTE TERRENO	800.53	797.95	795.30	790.85	788.02	784.36	781.70	780.61	781.98	783.57	782.01	782.21
QUOTE PROGETTO	800.53	797.91	795.00	791.63	787.96	784.29	781.97	781.97	781.97	781.97	781.97	781.97
SCOSTAMENTO ALTIMETRICO	0.00	-0.03	-0.31	0.77	-0.06	-0.07	0.26	1.36	-0.01	-1.60	-0.04	-0.24

Tracciato _A8
Sez. 1
Progr.: 0+000.00
Scala : 1:200
Q.Rif. : 790.00

Materiali in progressiva 0+00.00

Nome materiale	Area	Volume
sterro	1.34	0.00
riporto	0.20	0.00

DISTANZE PARZIALI TERRENO	0.80	1.11	0.75	0.90	0.88	1.14	0.77	0.91	0.87	1.17	0.79	0.92	0.88	1.21	0.82	0.94	0.84	1.24	0.84	0.72	0.82	1.27	0.78	0.80	0.80	0.82	1.31	0.81	0.88	1.34	0.91	0.80	0.80	1.38	0.80	0.80	1.41	0.81
QUOTE TERRENO	791.65	792.81	797.89	798.11	799.28	798.35	796.39	798.52	799.63	799.51	798.83	799.09	799.12	799.14	799.22	799.26	799.36	799.58	799.61	800.47	800.67	800.62	800.79	800.75	800.65	800.67	800.68	800.65	800.55	800.48	800.45	800.39	800.37	800.37	800.37	800.37	800.37	800.37
QUOTE PROGETTO																				800.75	800.67	800.67	800.67	800.53		800.53														
DISTANZE PARZIALI PROGETTO																				2.92		2.92		2.92		2.92													

Tracciato _A8
Sez. 2
Progr.: 0+030.00
Scala : 1:200
Q.Rif. : 790.00

Materiali in progressiva 0+30.00

Nome materiale	Area	Volume
sterro	2.10	51.19
riporto	0.48	9.90

DISTANZE PARZIALI TERRENO	1.38	0.66	0.91	1.05	1.35	1.34	0.81	0.89	1.31	1.31	0.86	0.88	1.28	1.26	0.82	0.84	1.24	1.24	0.84	0.54	0.58	1.21	0.87	0.91	0.77	1.14	0.88	0.90	0.79	1.18	0.91	0.93	0.79	1.17	0.87	0.91	0.77	1.14	0.88	0.90	0.75	1.11	0.85	0.88	0.73	1.10	0.84	0.88	0.73	1.07	0.70
QUOTE TERRENO	793.83	793.64	793.55	794.12	794.31	794.42	794.74	794.85	795.11	795.31	795.55	795.61	795.67	795.85	795.91	796.03	796.21	797.20	797.60	797.54	797.71	797.95	797.96	797.91	797.96	797.94	797.96	798.71	798.74	798.75	798.88	798.94	799.14	799.23	799.27	799.34	799.33	799.29	799.21	799.17	799.13	799.12	799.06	798.98	798.90	798.84	798.79	798.72	798.63	798.57	798.52
QUOTE PROGETTO																								797.91																															
DISTANZE PARZIALI PROGETTO																								2.50		2.50																													

Tracciato _A8
Sez. 3
Progr.: 0+060.00
Scala : 1:200
Q.Rif. : 780.00

Materiali in progressiva 0+60.00

Nome materiale	Area	Volume
sterro	2.01	61.62
riporto	0.15	8.97

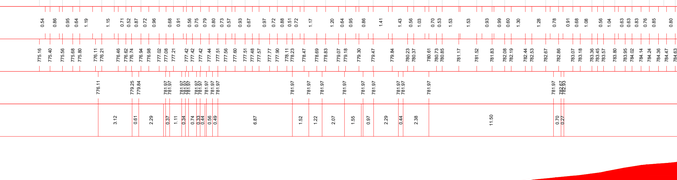

DISTANZE PARZIALI TERRENO	0.83	0.79	0.91	0.96	1.34	1.67	0.84	1.18	1.54	1.11	0.83	0.70	0.93	0.93	0.94	0.65	0.54	1.03	1.48	1.91	1.99	1.32	0.55	0.45	0.86	0.99	0.56	0.54	0.45	0.87	0.96	0.62	0.73	0.62
QUOTE TERRENO	788.27	789.04	789.63	790.37	790.64	790.93	791.14	791.69	791.59	791.56	791.29	792.28	792.69	792.73	792.96	793.13	793.19	793.41	794.02	794.45	794.65	794.72	794.82	795.00	795.20	795.39	795.38	795.23	795.39	795.40	795.54	795.65	795.65	795.71	795.83	795.90	796.11	796.26	796.29	796.31	796.25	796.12	796.06	796.02	796.02	796.02	796.02	796.02	796.02
QUOTE PROGETTO																								795.00																													
DISTANZE PARZIALI PROGETTO																								2.50		2.50																											

Tracciato _A8
Sez. 4
Progr.: 0+090.00
Scala : 1:200
Q.Rif. : 780.00

Materiali in progressiva 0+90.00

Nome materiale	Area	Volume
sterro	0.04	23.49
riporto	5.37	64.21

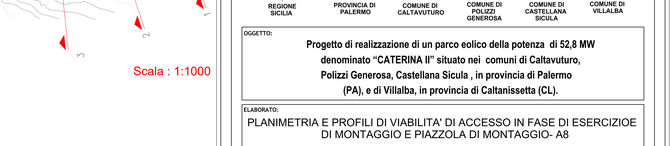

| DISTANZE PARZIALI TERRENO | 0.78 | 0.65 | 0.68 | 0.93 | 0.54 | 1.02 | 0.51 | 1.10 | 0.77 | 1.07 | 0.73 | 1.20 | 0.50 | 1.03 | 0.54 | 0.54 | 0.87 | 0.82 | 0.54 | 1.06

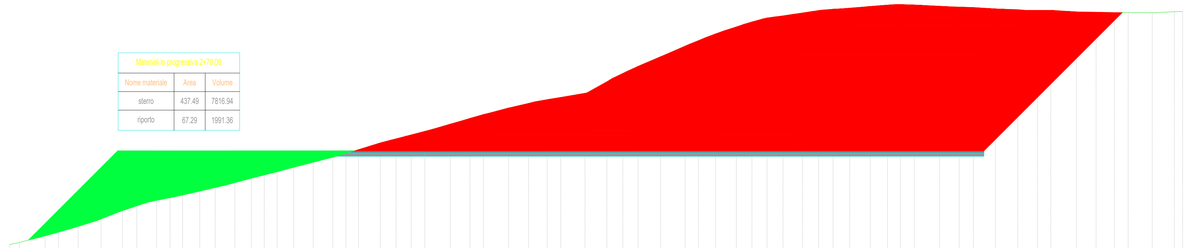

Materiali in progressiva 2+70.00		
Nome materiale	Area	Volume
sterro	437.49	7816.94
riporto	67.29	1991.36

Tracciato _A8
Sez. 10
Progr.: 0+270.00
Scala : 1:200
Q.Rif. : 770.00

DISTANZE PARZIALI TERRENO	0.80 1.39 0.50 0.97 1.01 0.93 1.35 1.33 0.81 0.92 0.87 1.10 0.53 1.06 0.65 0.84 0.76 0.48 0.80 0.60 0.48 0.86 0.54 0.61 0.60 1.06 0.53 1.10 0.87 0.92 0.81 1.11 1.35 1.00 0.96 0.50 1.56 1.56 0.52 1.00 1.02 0.72 1.41 1.39 0.44 0.88 0.95 0.54 1.19 1.16 0.71 0.88 0.72 0.68 0.99 0.57 0.72 0.87 0.79 0.76 0.99 0.70 0.94 0.73 0.66 0.89 1.12 1.16 0.61 0.94 0.83 1.35 1.37 0.58 1.01 0.97 0.93 1.39 1.39 1.01 0.88 0.56 1.38 1.37
QUOTE TERRENO	774.34 774.52 775.22 775.50 775.35 775.54 775.82 775.24 775.42 777.10 777.30 777.90 777.60 778.23 778.39 778.89 778.94 778.77 778.38 779.06 779.41 780.01 780.20 780.50 780.03 780.32 781.05 781.45 781.77 782.08 782.42 782.62 782.96 783.27 783.72 784.16 784.32 784.62 784.94 786.47 785.94 786.08 786.15 786.33 786.67 787.60 788.28 788.56 788.94 789.04 790.00 790.51 790.95 791.50 791.76 792.30 792.47 792.73 792.87 793.09 793.32 793.42 793.54 793.57 793.80 793.89 793.95 793.83 793.75 793.71 793.68 793.65 793.54 793.47 793.42 793.42 793.39 793.29 793.36 793.25 793.33 793.32 793.25 793.31 793.29 793.31
QUOTE PROGETTO	774.71 791.97 791.97 791.97 792.53 790.36 792.24
DISTANZE PARZIALI PROGETTO	7.17 31.90 45.90 0.56 7.83 2.89

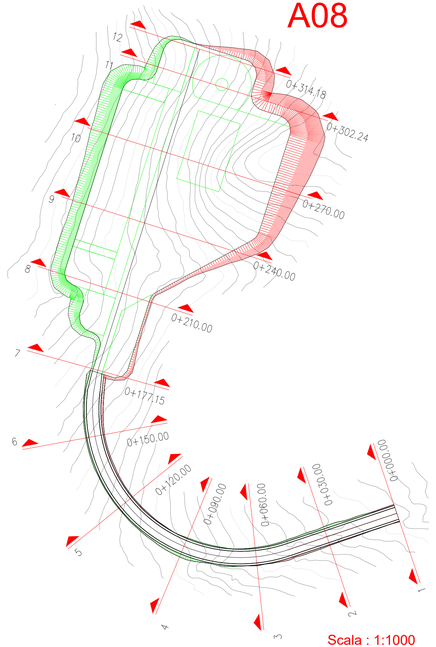

Scala : 1:1000

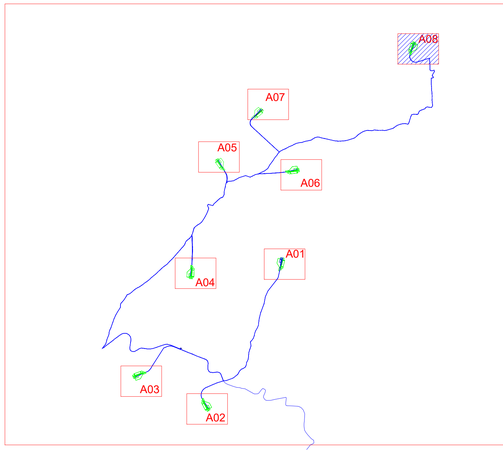

Materiali in progressiva 3+02.24		
Nome materiale	Area	Volume
sterro	197.94	9992.58
riporto	33.57	1594.77

Tracciato _A8
Sez. 11
Progr.: 0+302.24
Scala : 1:200
Q.Rif. : 770.00

DISTANZE PARZIALI TERRENO	1.00 0.88 0.96 0.63 1.23 1.20 0.73 0.89 0.73 0.81 1.00 0.64 0.95 0.58 0.77 0.61 0.79 0.57 0.54 0.88 0.70 0.94 0.73 0.54 0.68 1.13 0.65 0.94 0.83 1.37 1.39 0.58 1.02 0.64 0.77 1.36 0.64 1.16 1.13 0.70 0.87 0.73 0.60 0.69 0.61 0.60 0.75 0.79 0.74 0.56 0.68 0.96 0.72 0.87 0.70 1.14 1.17 0.65 0.64 0.84 1.37 1.38 0.58 1.01 0.98 0.51 1.59 1.59 0.51 0.98
QUOTE TERRENO	774.99 775.27 775.52 775.23 775.81 776.01 776.11 776.45 776.69 776.86 777.02 777.51 777.92 778.05 778.16 778.61 778.64 779.03 779.38 779.66 779.85 780.05 780.26 780.72 781.04 781.27 781.58 781.75 782.01 782.18 782.62 783.10 783.25 783.47 783.71 783.85 784.21 784.66 784.79 784.94 785.04 785.50 785.85 786.31 786.59 786.88 787.04 787.23 787.53 787.83 788.06 788.17 788.35 788.51 788.72 788.99 789.29 789.37 789.78 789.98 790.31 790.60 790.91 791.13 791.29 791.64 791.81 792.13 792.69 792.82 793.00 793.37 793.80 793.93 794.16 794.50 794.93 795.24 795.50 795.76
QUOTE PROGETTO	777.21 779.64 791.97 791.97 791.97 791.97 791.97 791.97 791.97 792.53 792.53 792.53