




 



A03

LEGENDA OPERE IDRAULICHE

-  AEREOGENERATORE
-  VERSO DI SCARICO ACQUE PIOVANE
-  TOMBINO
-  PUNTO DI MINIMO
-  PUNTO DI MASSIMO
-  IMPLUVIO ESISTENTE
-  CANALETTE IN PIETRAMI DA REALIZZARE

FOSSO ESISTENTE


REALIZZAZIONE 2 TOMBINI tipo ARMCO di diametro pari a 1,50m, L=27,00m, con pozzetti stradali per drenaggio acque di versante e di piattaforma stradale

SCALA 1:1000




SCALA 1:500

CANALETTA IN TERRA - TIPOLOGIA 1

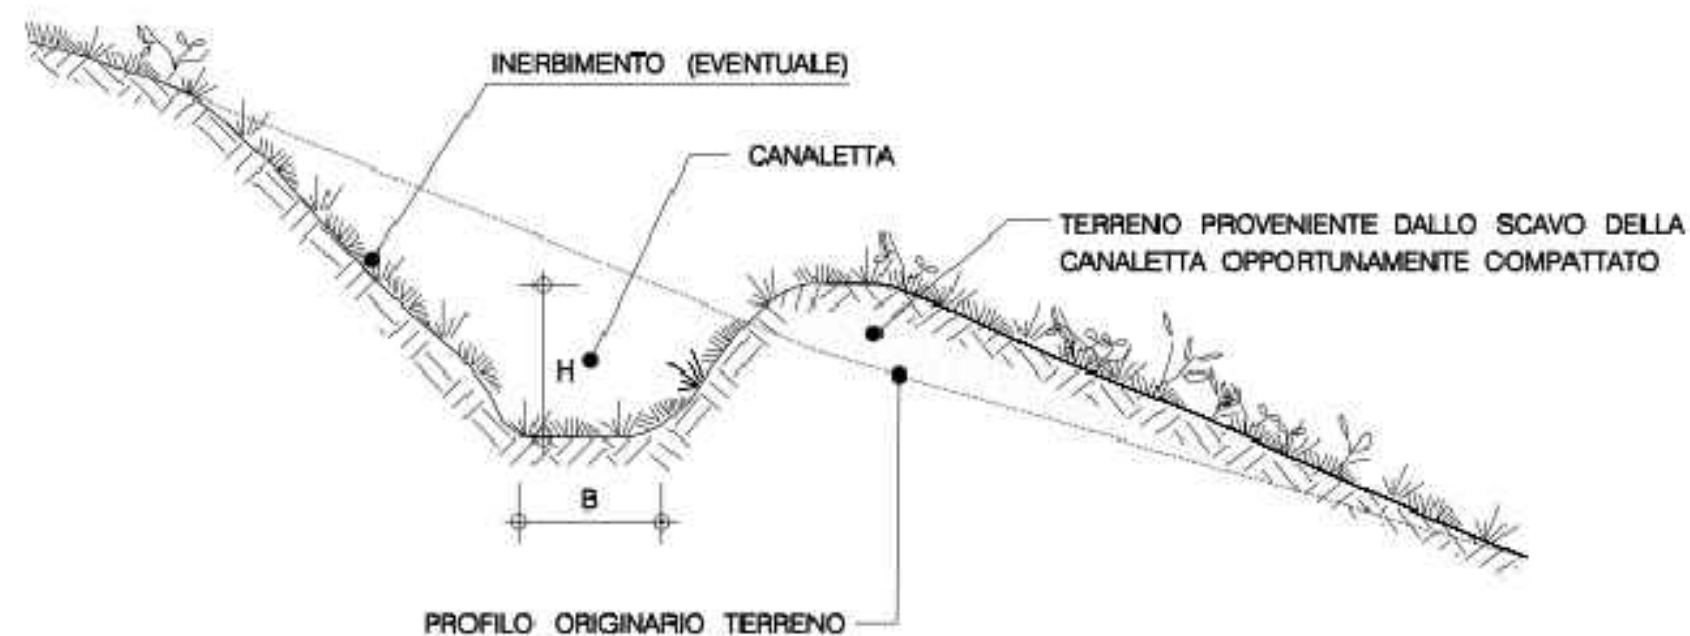


CANALETTA RIVESTITA CON PIETRAMI TIPOLOGIA 3

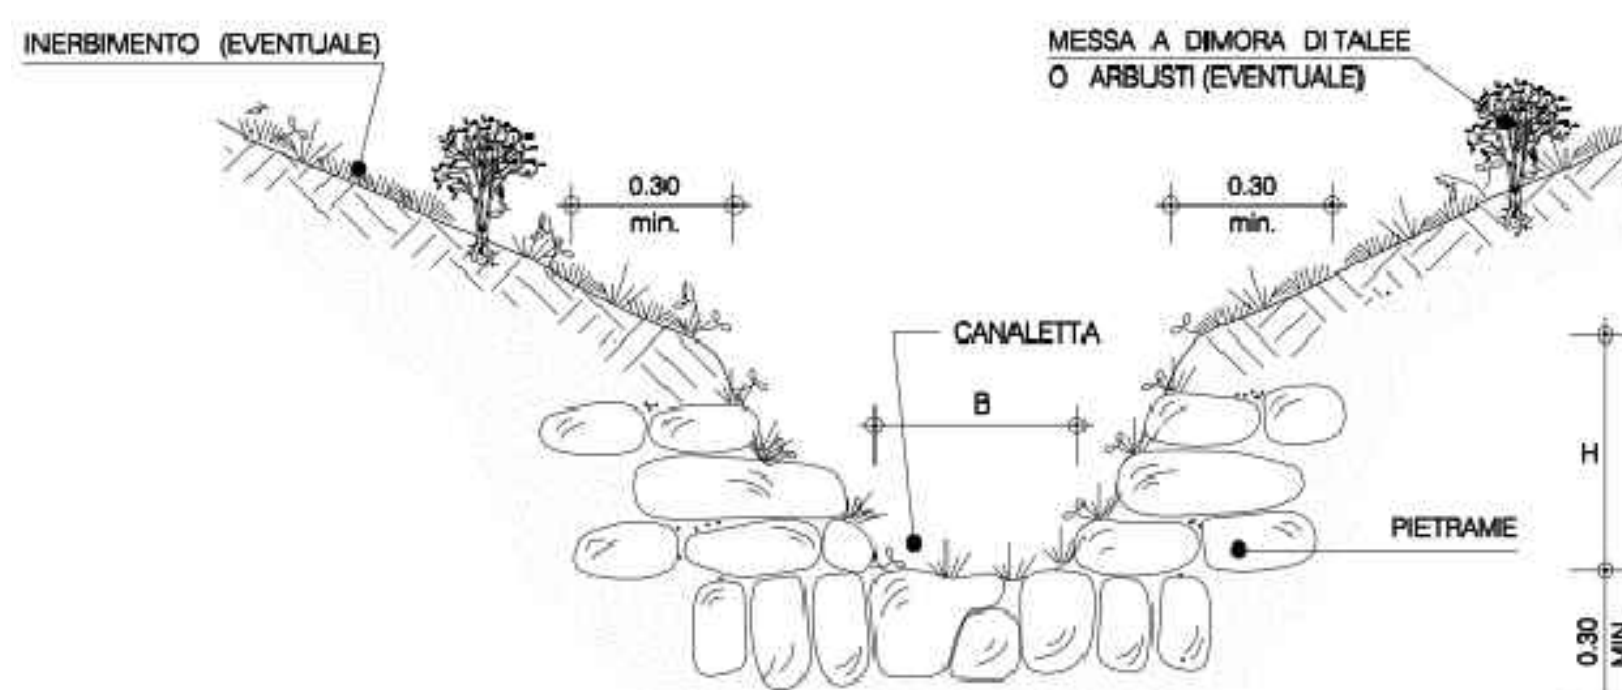

FOSSO ESISTENTE

REALIZZAZIONE 2 TOMBINI tipo ARMCO di diametro pari a 1,50m, L=27,00m, con pozzetti stradali per drenaggio acque di versante e di piattaforma stradale

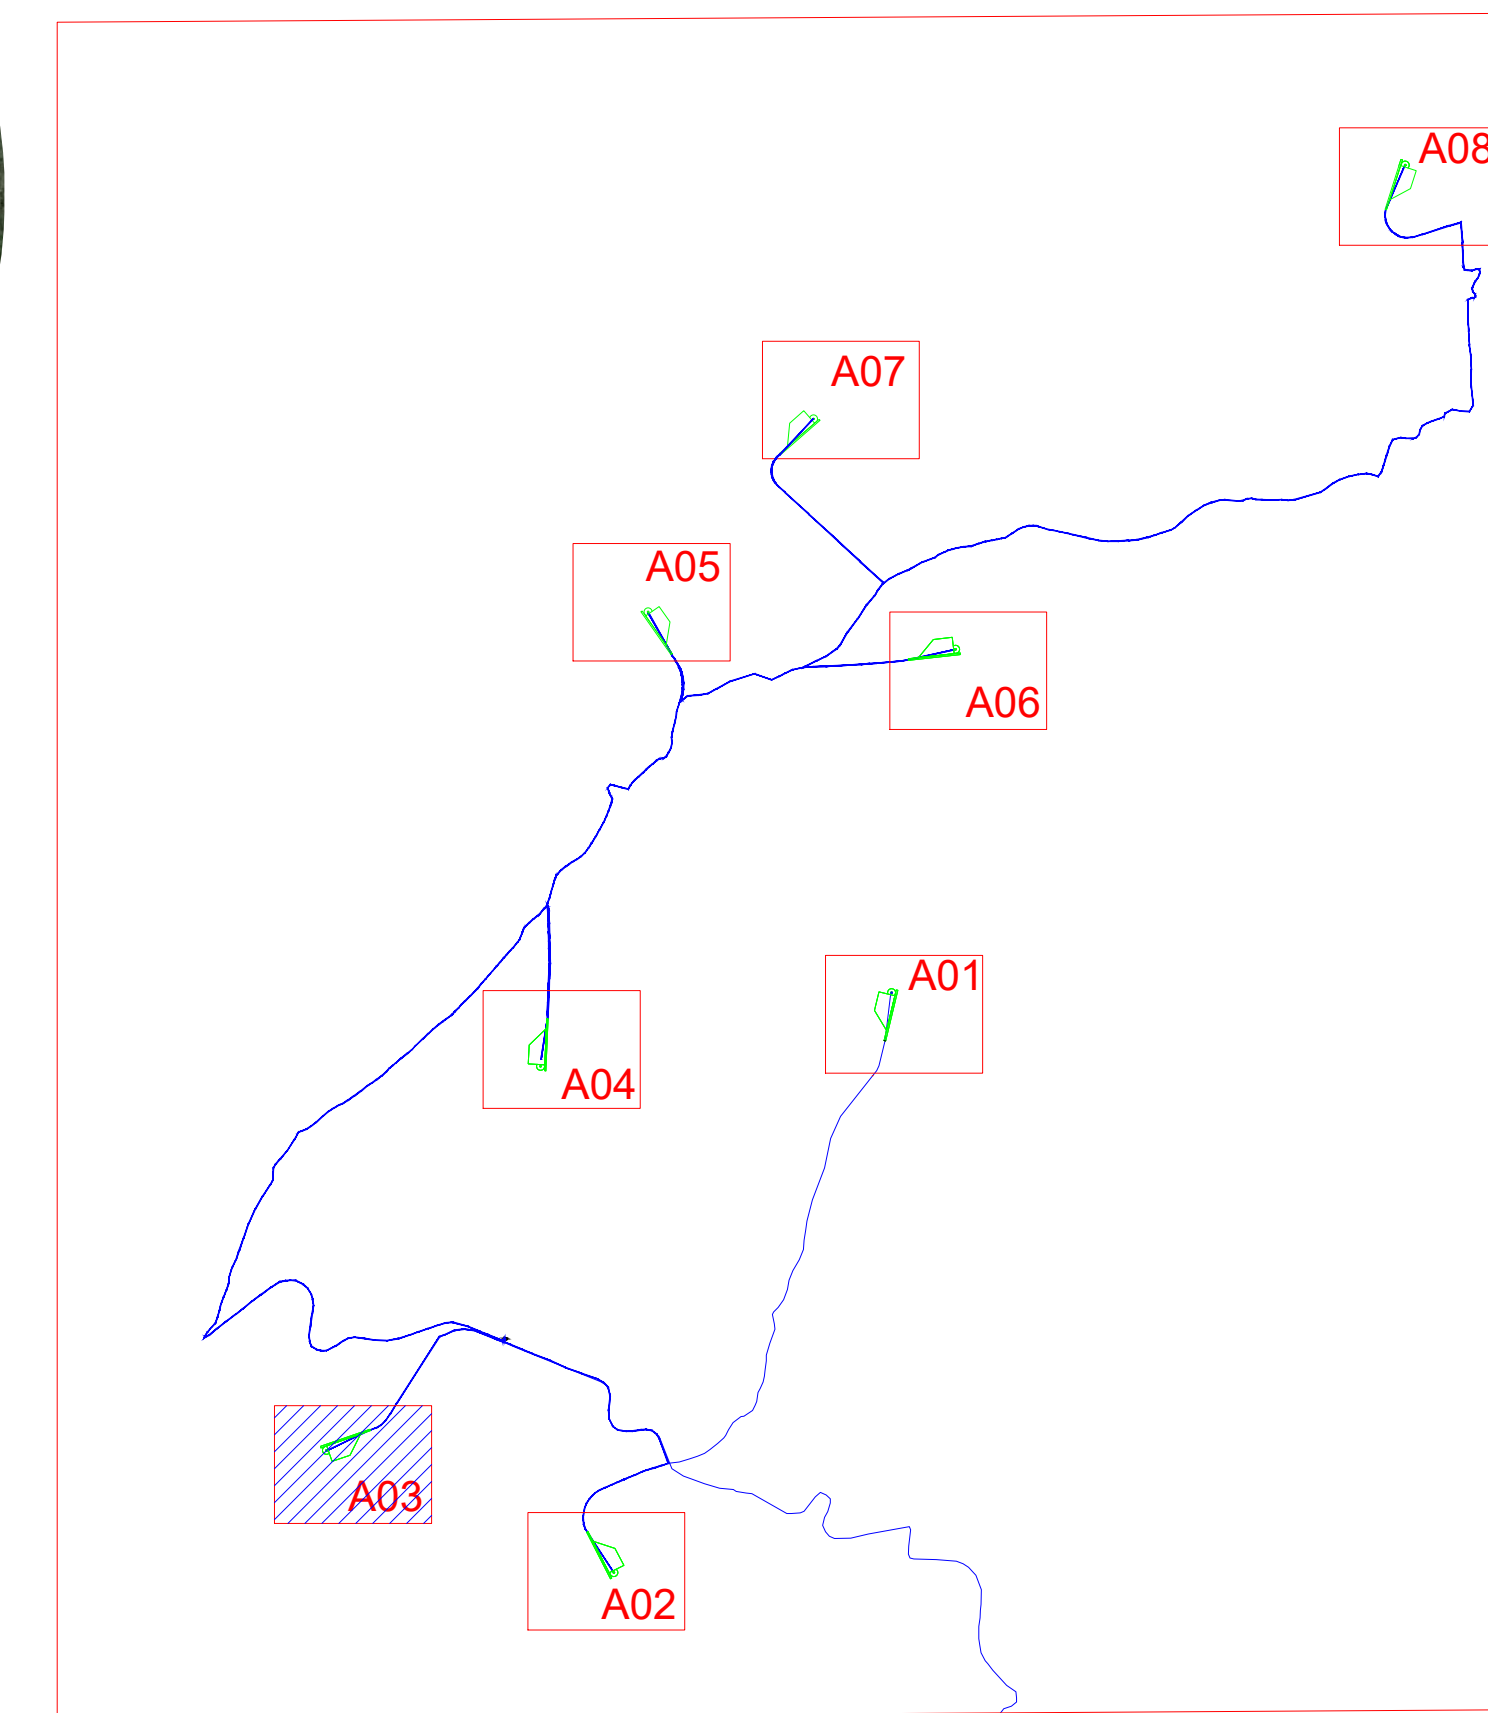

OGGETTO:
Progetto di realizzazione di un parco eolico della potenza di 52,8 MW denominato "CATERINA II" situato nei comuni di Caltavuturo, Polizzi Generosa, Castellana Sicula, in provincia di Palermo (PA), e di Villalba, in provincia di Caltanissetta (CL).

ELABORATO:
PLANIMETRIA DELLE OPERE DI REGIMAZIONE DELLE ACQUE SUPERFICIALI - A3



PROPRONTE:
AEI WIND PROJECT XI S.R.L.
 P.I. 17264821004
 Via Savola 78, 00198 Roma
 Codice fiscale e n. iscr. al Registro Imprese: 17264821004
 Numero REA RM - 170790
 Domicilio digitale/PEC: aeiwindprojectxi@gmail.it

PROGETTAZIONE:
 Ing. Carmen Martone
 Iscr. n. 1872
 Ordine Ingegneri Potenza
 C.F. MRTCMN73D56H703E
EGM PROJECT
 EGM PROJECT S.R.L.
 VIA VERRASTRO 15/A
 85100- POTENZA (PZ)
 P.IVA 02094310766
 REA PZ-206983

Livello prog.	Cat. opera	N° prog.elaborato	Tipo elaborato	N° foglio/Tot. fogli	Nome file	Scala
PD	I,IE	48.03	D		PLANIM_ACQUE_SUPERF_A3	
REV.	DATA	DESCRIZIONE	ESEGUITO	VERIFICATO	APPROVATO	
00	DICEMBRE 2023	EMISSIONE		Ing. Carmen Martone EGM PROJECT	Ing. Carmen Martone EGM PROJECT	