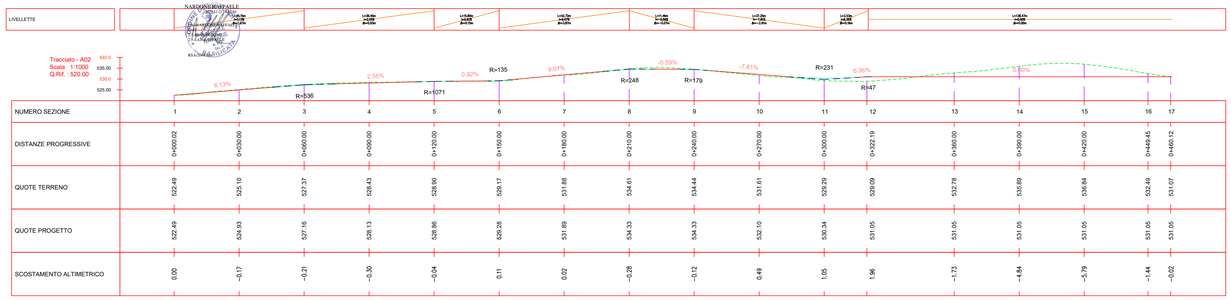

NUMERO SEZIONE	1	2	3	4	5	6	7	8	9	10	11	12	13	14	15	16	17
DISTANZE PROGRESSIVE	0+000.02	0+020.00	0+060.00	0+080.00	0+120.00	0+150.00	0+180.00	0+210.00	0+240.00	0+270.00	0+300.00	0+322.19	0+360.00	0+390.00	0+420.00	0+449.45	0+460.12
QUOTE TERRENO	522.49	525.10	527.37	528.43	528.90	529.17	531.88	534.61	534.44	531.61	529.29	529.09	532.78	535.89	536.84	532.49	531.07
QUOTE PROGETTO	522.49	524.93	527.16	528.13	528.86	529.28	531.89	534.33	534.33	532.10	530.34	531.05	531.05	531.05	531.05	531.05	531.05
SCOSTAMENTO ALTIMETRICO	0.00	-0.17	-0.21	-0.30	-0.04	0.11	0.02	-0.28	-0.12	0.49	1.05	1.96	-1.73	-4.84	-5.79	-1.44	-0.02

Tracciato A02
Sez. 1
Progr.: 0+000.02
Scala : 1:200
Q.Rif. : 520.00

Materiali in progressiva 0+00.02

Nome materiale	Area	Volume
sterro	0.55	0.00
riporto	0.10	0.00

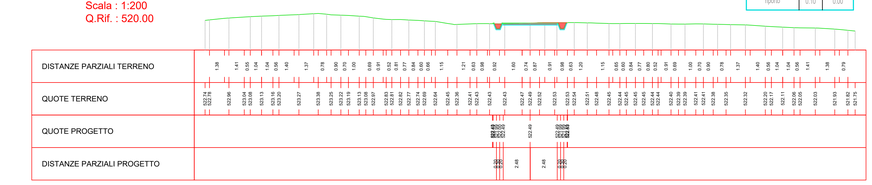

Tracciato A02
Sez. 2
Progr.: 0+030.00
Scala : 1:200
Q.Rif. : 520.00

Materiali in progressiva 0+30.00

Nome materiale	Area	Volume
sterro	2.61	43.64
riporto	0.00	1.04

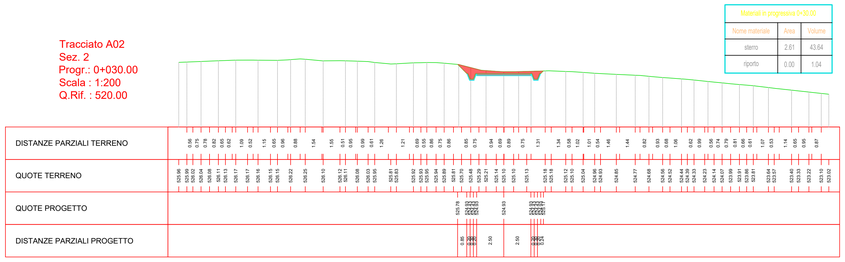

Tracciato A02
Sez. 3
Progr.: 0+060.00
Scala : 1:200
Q.Rif. : 520.00

Materiali in progressiva 0+60.00

Nome materiale	Area	Volume
sterro	2.09	70.34
riporto	0.21	2.07

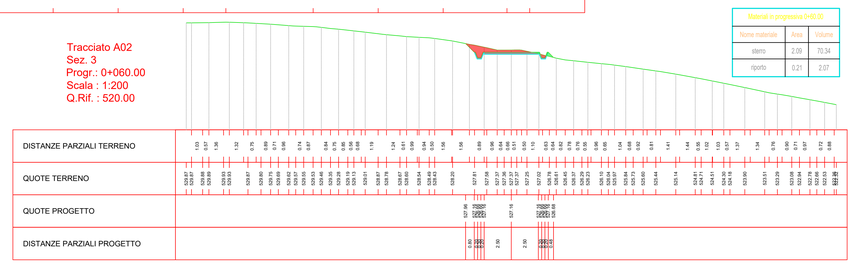

Tracciato A02
Sez. 4
Progr.: 0+090.00
Scala : 1:200
Q.Rif. : 520.00

Materiali in progressiva 0+90.00

Nome materiale	Area	Volume
sterro	4.76	99.04
riporto	0.70	12.87

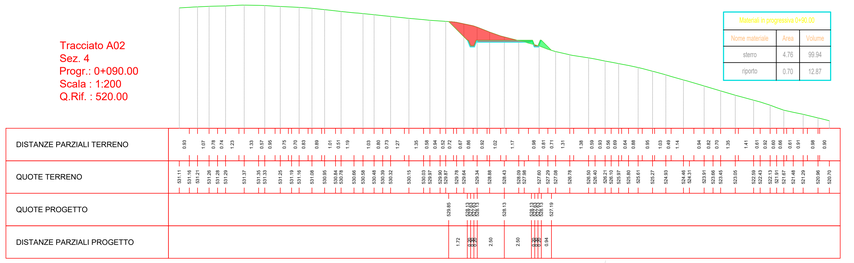

Tracciato A02
Sez. 5
Progr.: 0+120.00
Scala : 1:200
Q.Rif. : 520.00

Materiali in progressiva 1+20.00

Nome materiale	Area	Volume
sterro	2.98	115.02
riporto	1.33	29.93

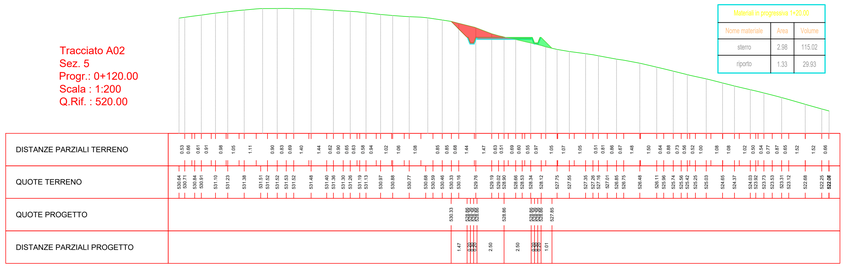

Tracciato A02
Sez. 6
Progr.: 0+150.00
Scala : 1:200
Q.Rif. : 520.00

Materiali in progressiva 1+50.00

Nome materiale	Area	Volume
sterro	1.16	59.96
riporto	1.95	46.85

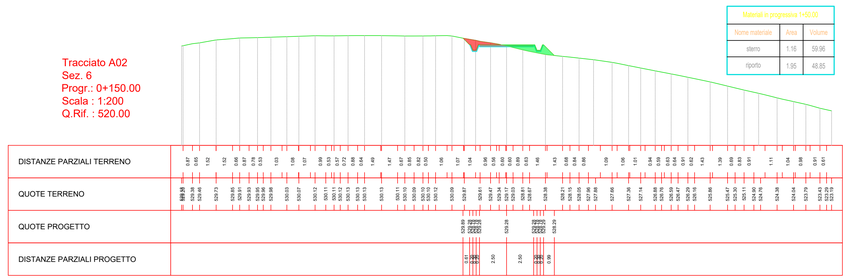

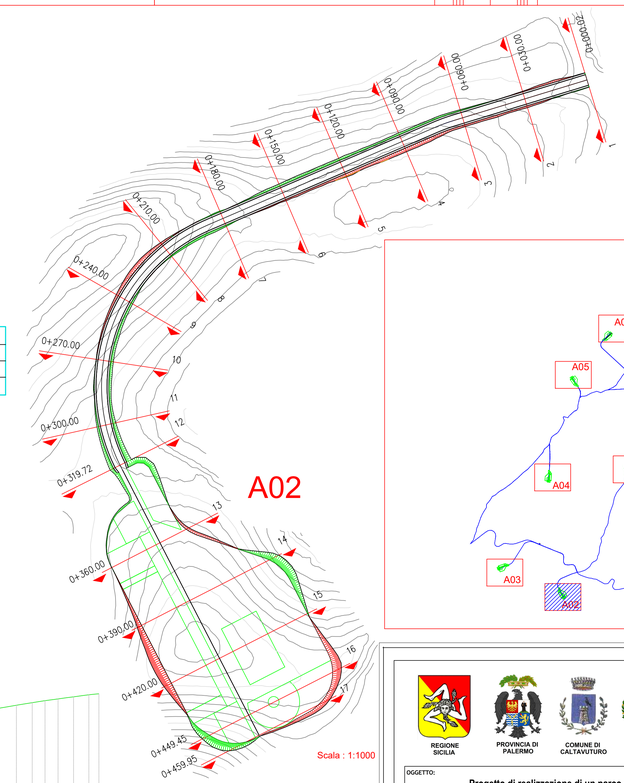

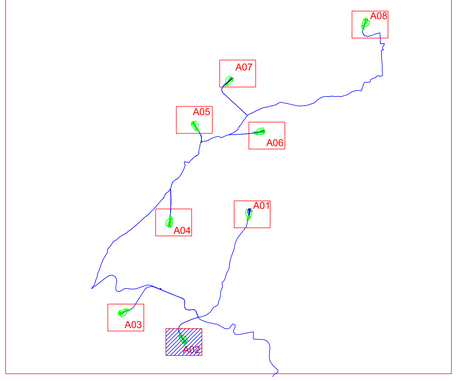

Tracciato A02
Sez. 7
Progr.: 0+180.00
Scala : 1:200
Q.Rif. : 520.00

Materiali in progressiva 1+80.00

Nome materiale	Area	Volume
sterro	0.14	17.02
riporto	0.90	41.64

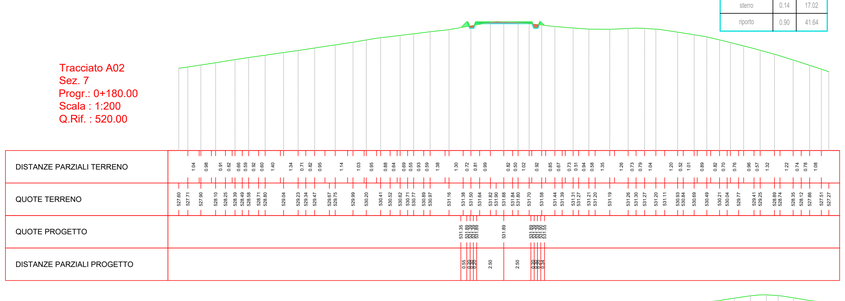

Tracciato A02
Sez. 8
Progr.: 0+210.00
Scala : 1:200
Q.Rif. : 520.00

Materiali in progressiva 2+10.00

Nome materiale	Area	Volume
sterro	2.84	36.10
riporto	0.19	15.09

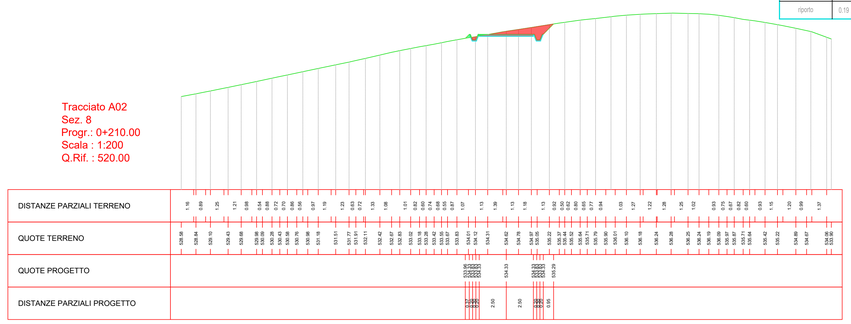

Tracciato A02
Sez. 9
Progr.: 0+240.00
Scala : 1:200
Q.Rif. : 520.00

Materiali in progressiva 2+40.00

Nome materiale	Area	Volume
sterro	2.38	78.17
riporto	0.84	14.40

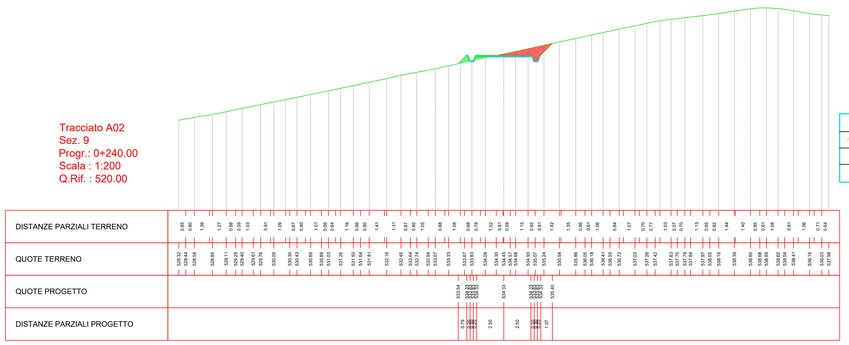

Tracciato A02
Sez. 10
Progr.: 0+270.00
Scala : 1:200
Q.Rif. : 520.00

Materiali in progressiva 2+70.00

Nome materiale	Area	Volume
sterro	0.22	33.33
riporto	3.75	63.63

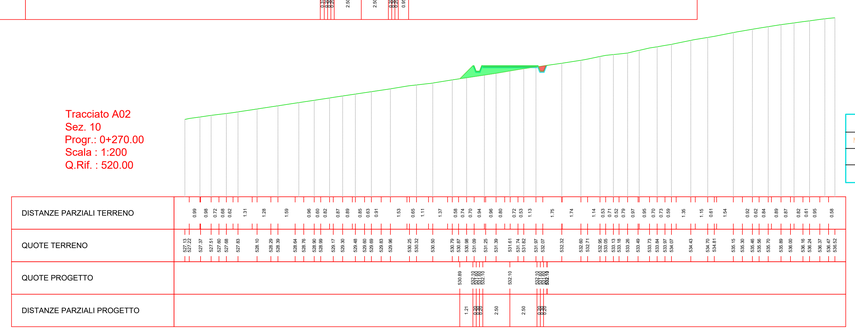

Tracciato A02
Sez. 11
Progr.: 0+300.00
Scala : 1:200
Q.Rif. : 520.00

Materiali in progressiva 3+00.00

Nome materiale	Area	Volume
sterro	0.00	2.24
riporto	7.78	169.27

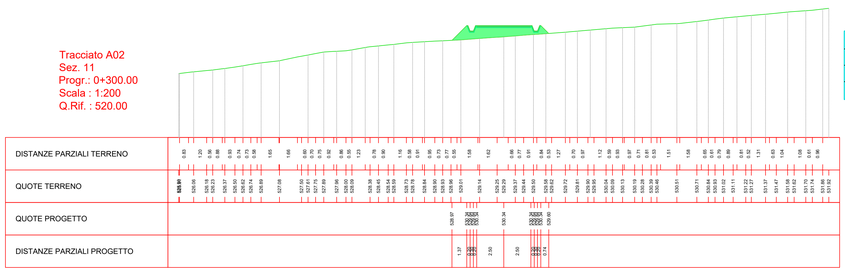

Tracciato A02
Sez. 12
Progr.: 0+319.72
Scala : 1:200
Q.Rif. : 520.00

Materiali in progressiva 3+19.72

Nome materiale	Area	Volume
sterro	0.00	0.00
riporto	12.88	201.58

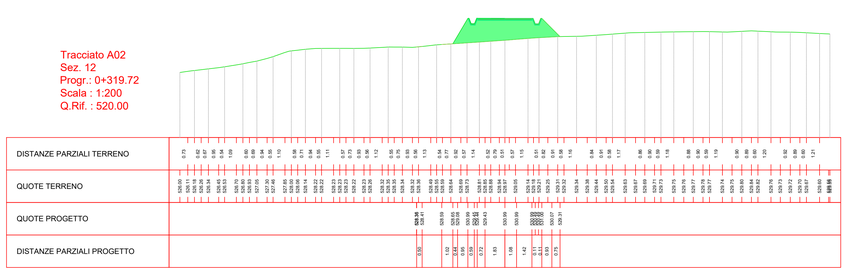

REGIONE SICILIA | PROVINCIA DI PALERMO | COMUNE DI CALTAVUTURO | COMUNE DI POLIZZI GENEROSA | COMUNE DI CASTELLANA SICULA | COMUNE DI VILLALBA

OGGETTO:

Progetto di realizzazione di un parco eolico della potenza di 52,8 MW denominato "CATERINA II" situato nei comuni di Caltavuturo, Polizzi Generosa, Castellana Sicula , in provincia di Palermo (PA), e di Villalba, in provincia di Caltanissetta (CL).

ELABORATO:

PLANIMETRIA E PROFILI DI VIABILITA' DI ACCESSO IN FASE DI ESERCIZIOE DI MONTAGGIO E PIAZZOLA DI MONTAGGIO- A2

PROPONENTE:

AEI WIND PROJECT XI S.R.L.
P.I. 17264821004
Via Savoia 78,
00198 Roma

Codice fiscale e n.iscr. al Registro Imprese: 17264821004
Numero REA RM - 1707599
Domicilio digitale/PEC: aeiwindprojects@legalmail.it

PROGETTAZIONE:

Ing. Carmen Martone
Iscr. n.1872
Ordine Ingegneri Potenza
C.F. MRTCMN73D56H703E

Geol. Raffaele Nardone
Iscr. n. 243
Ordine Geologi Basilicata
C.F. NRDRFL71H04A509H

EGM PROJECT S.R.L.
VIA VERRASTRO 15/A
85100- POTENZA (PZ)
P.IVA 02094310766
REA PZ-206983

Livello prog.	Cat. opera	N°. prog.elaborato	Tipo elaborato	N° foglio/Tot. fogli	Nome file	Scala
PD	I.IE	31.02	D		_VIAB_ACCESSO_ PIAZZOLA_A2	

REV.	DATA	DESCRIZIONE	ESEGUITO	VERIFICATO	APPROVATO
00	DICEMBRE 2023	EMISSIONE		Ing. Carmen Martone EGM PROJECT	Ing. Carmen Martone EGM PROJECT

Tracciato A02
Sez. 13
Progr.: 0+360.00
Scala : 1:200
Q.Rif. : 530.00

Materiali in progressiva 3+60.00		
Nome materiale	Area	Volume
sterro	51.63	693.41
riporto	0.00	175.02

DISTANZE PARZIALI TERRENO	1.11 1.31 0.97 0.65 1.30 1.40 0.72 0.72 1.48 0.75 0.75 1.40 1.31 0.68 0.68 1.32 1.13 0.65 0.65 1.23 0.95 0.90 0.90 1.14 0.55 0.76 0.76 0.55 1.06 0.69 0.58 0.58 0.78 0.50 0.50 0.82 0.82 1.03 0.56 0.56 0.74 0.74 0.55 0.76 0.76 0.55 1.04 0.97 0.97 0.94
QUOTE TERRENO	530.37 530.63 530.70 530.95 531.07 531.20 531.45 531.69 531.77 531.94 532.00 532.18 532.28 532.40 532.49 532.68 532.79 532.82 532.73 532.72 532.70 532.78 532.81 532.82 532.82 532.82 532.78 532.74 532.76 532.78 532.78 532.72 532.72 532.62 532.62 532.58 532.54 532.56 532.36 532.28 532.19 532.12 532.04 531.99 531.87 531.78 531.65 531.53 531.33 531.19 531.10 531.01 530.90 530.73 530.68 530.68
QUOTE PROGETTO	532.34 531.05 531.05 531.05 531.05 531.05
DISTANZE PARZIALI PROGETTO	1.52 1.97 0.84 2.01 8.78 25.00

Tracciato A02
Sez. 14
Progr.: 0+390.00
Scala : 1:200
Q.Rif. : 520.00

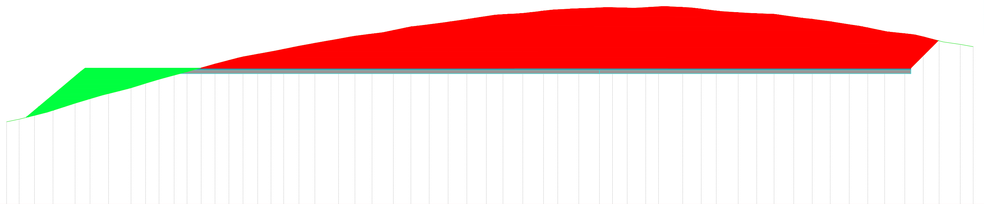

Materiali in progressiva 3+90.00		
Nome materiale	Area	Volume
sterro	201.86	3556.12
riporto	18.27	184.51

DISTANZE PARZIALI TERRENO	0.30 0.79 1.02 0.92 0.89 1.05 0.86 0.80 0.99 0.68 0.80 0.68 1.08 1.11 0.74 0.75 1.10 1.07 0.68 0.81 1.07 0.87 0.82 0.87 1.04 0.87 0.55 0.93 1.01 0.78 0.99 0.61 0.59 0.68 1.06 0.94 0.72 0.58 1.12 0.92 0.74 1.18 0.83 1.03 1.27 0.85 0.65 1.21 1.36 0.79 0.79 1.39 1.44 0.74 0.74 1.40 0.79 1.36 1.41 0.93 0.93 1.27 0.65 0.65 1.27 1.03 0.86
QUOTE TERRENO	528.74 528.44 528.56 528.73 527.96 528.23 528.59 529.00 529.22 529.48 529.83 530.26 530.48 530.73 531.07 531.48 531.85 532.17 532.47 532.56 532.82 533.05 533.27 533.38 533.62 533.79 533.96 534.08 534.37 534.54 534.54 534.54 534.66 534.88 535.13 535.30 535.41 535.55 535.70 535.82 535.86 535.87 535.86 535.87 535.93 535.95 535.79 535.64 535.51 535.43 535.37 535.15 535.05 534.88 534.78 534.54 534.42 534.23 534.03 533.82 533.72 533.62 533.52 533.50 533.50 533.50