LIVELLETTE

NARDONI RAFFAELE
ORDINE DEGLI INGEGNERI DELLA PROVINCIA DI PALERMO
Ing. RAFFAELE NARDONI
Iscritto all'Albero degli Ingegneri
della Provincia di Palermo
al n. 243
RAVANUSA

Profilo altimetrico A06
Scala : 1:1000
Q.Rif. : 690.00

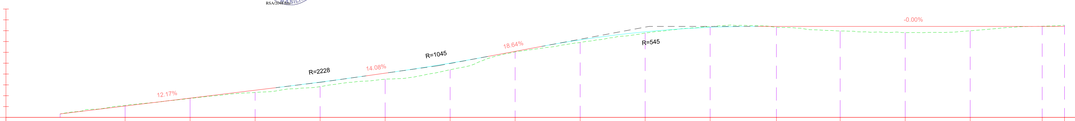

NUMERO SEZIONE	2	3	4	5	6	7	8	9	10	11	12	13	14	15	16	17
DISTANZE PROGRESSIVE	0+030.00	0+060.00	0+090.00	0+120.00	0+150.00	0+180.00	0+210.00	0+240.00	0+270.00	0+300.00	0+324.05	0+360.00	0+390.00	0+420.00	0+450.05	0+453.54
QUOTE TERRENO	695.49	696.77	701.50	704.19	707.61	711.98	720.23	724.57	728.92	731.89	732.24	729.84	729.10	729.97	731.98	732.52
QUOTE PROGETTO	695.23	698.88	702.53	706.28	710.40	715.02	720.47	725.76	729.48	731.54	731.99	731.99	731.99	731.99	731.99	731.99
SCOSTAMENTO ALTIMETRICO	-0.26	0.11	1.03	2.09	2.79	3.04	0.24	1.19	0.56	-0.35	-0.25	2.15	2.89	2.02	0.01	

Tracciato A06
Sez. 1
Progr.: 0+000.00
Scala : 1:200
Q.Rif. : 690.00

Materiali in progressiva 0+00.00		
Nome materiale	Area	Volume
SCAVO	1.29	0.00
RIPORTO	0.12	0.00

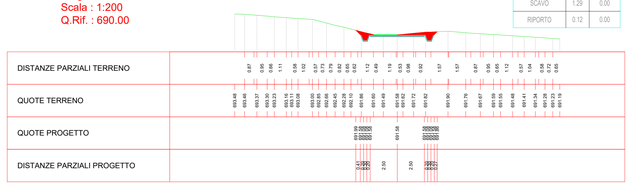

Tracciato A06
Sez. 2
Progr.: 0+030.00
Scala : 1:200
Q.Rif. : 690.00

Materiali in progressiva 0+30.00		
Nome materiale	Area	Volume
SCAVO	1.71	44.92
RIPORTO	0.00	1.52

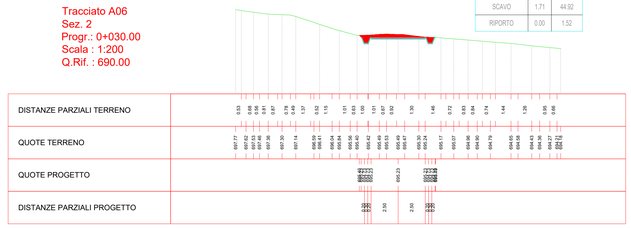

Tracciato A06
Sez. 5
Progr.: 0+120.00
Scala : 1:200
Q.Rif. : 700.00

Materiali in progressiva 1+20.00		
Nome materiale	Area	Volume
SCAVO	0.00	0.31
RIPORTO	19.14	411.27

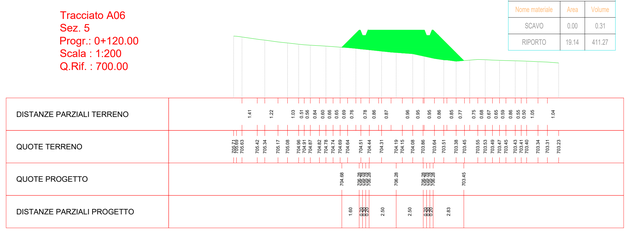

Tracciato A06
Sez. 6
Progr.: 0+150.00
Scala : 1:200
Q.Rif. : 700.00

Materiali in progressiva 1+50.00		
Nome materiale	Area	Volume
SCAVO	0.00	0.00
RIPORTO	26.92	687.65

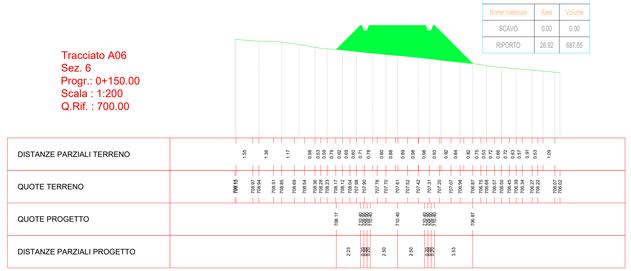

Tracciato A06
Sez. 3
Progr.: 0+060.00
Scala : 1:200
Q.Rif. : 690.00

Materiali in progressiva 0+60.00		
Nome materiale	Area	Volume
SCAVO	0.71	35.27
RIPORTO	0.95	10.18

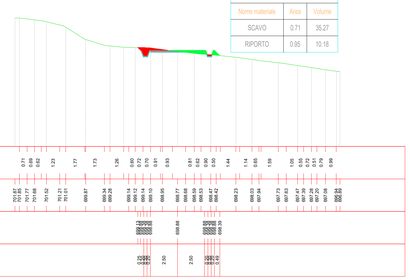

Tracciato A06
Sez. 4
Progr.: 0+090.00
Scala : 1:200
Q.Rif. : 690.00

Materiali in progressiva 0+90.00		
Nome materiale	Area	Volume
SCAVO	0.03	8.90
RIPORTO	8.92	127.74

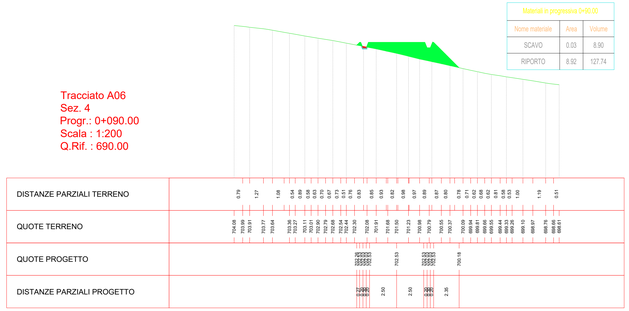

Tracciato A06
Sez. 7
Progr.: 0+180.00
Scala : 1:200
Q.Rif. : 710.00

Materiali in progressiva 1+80.00		
Nome materiale	Area	Volume
SCAVO	0.00	0.00
RIPORTO	30.07	854.46

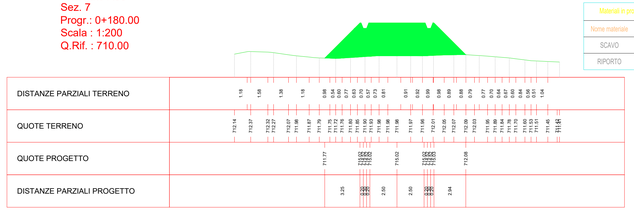

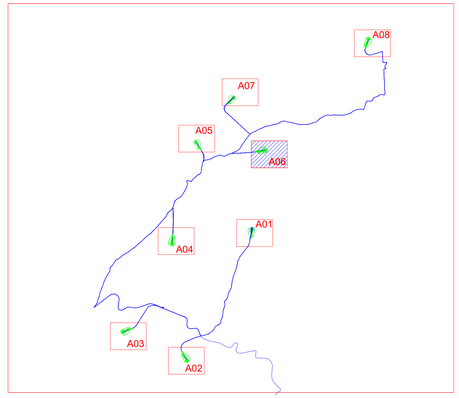

Tracciato A06
Sez. 8
Progr.: 0+210.00
Scala : 1:200
Q.Rif. : 710.00

Materiali in progressiva 2+10.00		
Nome materiale	Area	Volume
SCAVO	0.86	8.64
RIPORTO	2.28	406.38

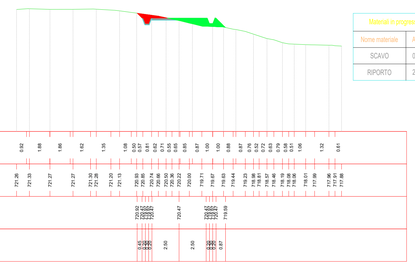

Tracciato A06
Sez. 9
Progr.: 0+240.00
Scala : 1:200
Q.Rif. : 720.00

Materiali in progressiva 2+40.00		
Nome materiale	Area	Volume
SCAVO	0.00	8.64
RIPORTO	9.07	159.02

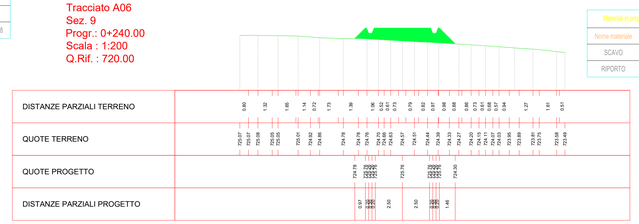

Tracciato A06
Sez. 10
Progr.: 0+270.00
Scala : 1:200
Q.Rif. : 720.00

Materiali in progressiva 2+70.00		
Nome materiale	Area	Volume
SCAVO	0.08	0.77
RIPORTO	3.87	188.61

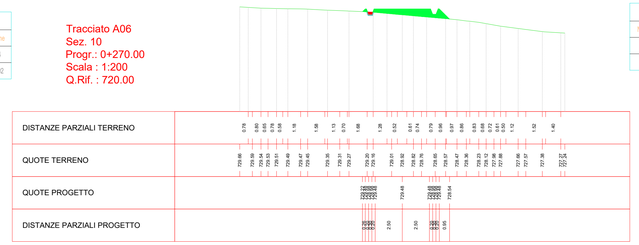

Tracciato A06
Sez. 11
Progr.: 0+300.00
Scala : 1:200
Q.Rif. : 720.00

Materiali in progressiva 3+00.00		
Nome materiale	Area	Volume
SCAVO	3.53	41.34
RIPORTO	0.03	42.53

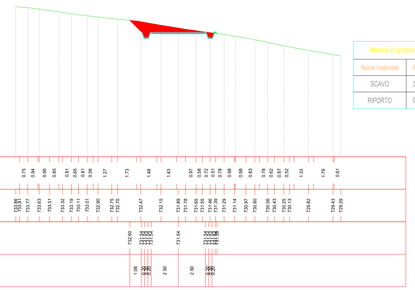

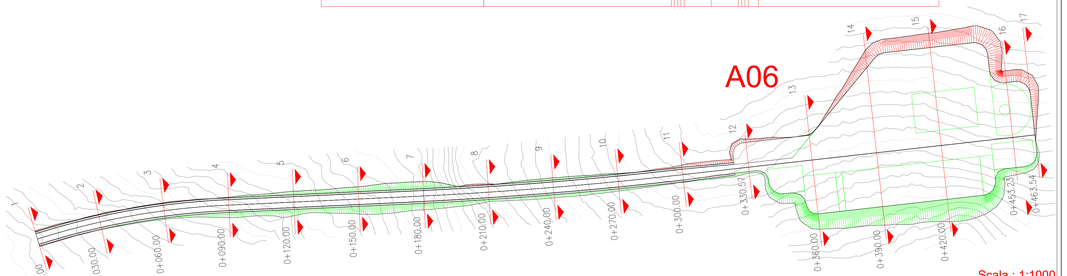

Tracciato A06
Sez. 12
Progr.: 0+330.57
Scala : 1:200
Q.Rif. : 720.00

Materiali in progressiva 3+30.57		
Nome materiale	Area	Volume
SCAVO	7.24	161.38
RIPORTO	1.72	20.30

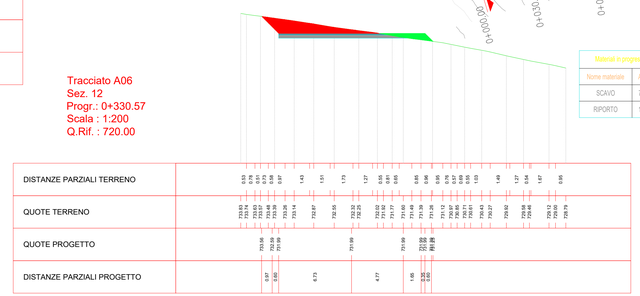

REGIONE SICILIA
PROVINCIA DI PALERMO
COMUNE DI CALTAVUTURO
COMUNE DI POLIZZI GENEROSA
COMUNE DI CASTELLANA SICULA
COMUNE DI VILLALBA

OGGETTO:

Progetto di realizzazione di un parco eolico della potenza di 52,8 MW denominato "CATERINA II" situato nei comuni di Caltavuturo, Polizzi Generosa, Castellana Sicula , in provincia di Palermo (PA), e di Villalba, in provincia di Caltanissetta (CL).

ELABORATO:

PLANIMETRIA E PROFILI DI VIABILITA' DI ACCESSO IN FASE DI ESERCIZIOE DI MONTAGGIO E PIAZZOLA DI MONTAGGIO- A6

PROPONENTE:

AEI WIND PROJECT XI S.R.L.
P.I. 1726821004
Via Savoia 78,
00198 Roma

Codice fiscale e n.iscr. al Registro Imprese: 1726821004
Numero REA RM - 1707090
Domicilio digitale/PEC: aeiwindprojectxi@legalmail.it

PROGETTAZIONE:

Ing. Carmen Martone
Iscr. n.1872
Ordine Ingegneri Potenza
C.F MRTCMN73D56H703E

Geol. Raffaele Nardone
Iscr. n. 243
Ordine Geologi Basilicata
C.F NRDRFL71H04A509H

EGM PROJECT S.R.L.
VIA VERRASTRO 15/A
85100- POTENZA (PZ)
P.IVA 01209410766
REA PZ-206983

Livello prog.	Cat. opera	N°. prog.elaborato	Tipo elaborato	N°foglio/Tot. fogli	Nome file	Scala
PD	I.IE	31.06	D		_VIAB_ACCESSO_ PIAZZOLA_A6	

REV.	DATA	DESCRIZIONE	ESEGUITO	VERIFICATO	APPROVATO
00	DICEMBRE 2023	EMISSIONE		Ing. Carmen Martone (EGM PROJECT)	Ing. Carmen Martone (EGM PROJECT)

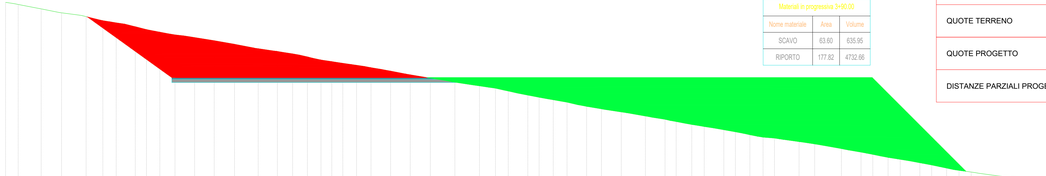

Materiali in progressiva 3+90.00		
Nome materiale	Area	Volume
SCAVO	63.60	635.95
RIPORTO	177.82	4732.66

Tracciato A06
Sez. 14
Progr.: 0+390.00
Scala : 1:200
Q.Rif. : 720.00

DISTANZE PARZIALI TERRENO	
QUOTE TERRENO	
QUOTE PROGETTO	
DISTANZE PARZIALI PROGETTO	

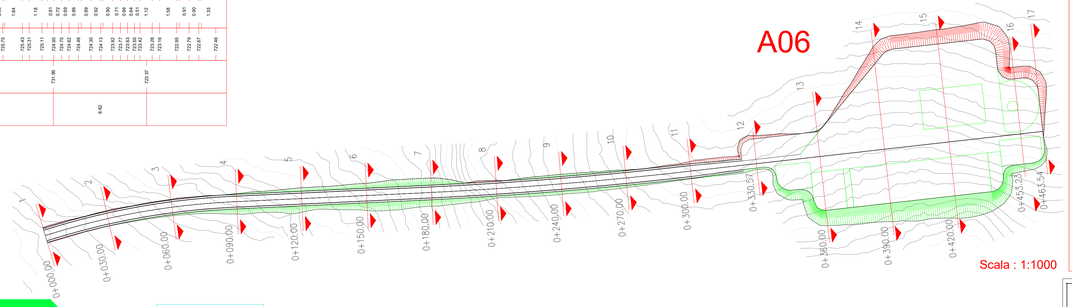

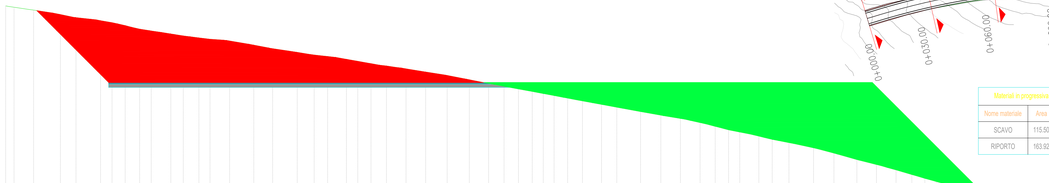

Materiali in progressiva 4+20.00		
Nome materiale	Area	Volume
SCAVO	115.50	2648.02
RIPORTO	163.92	5124.77

Tracciato A06
Sez. 15
Progr.: 0+420.00
Scala : 1:200
Q.Rif. : 720.00

DISTANZE PARZIALI TERRENO	
QUOTE TERRENO	
QUOTE PROGETTO	
DISTANZE PARZIALI PROGETTO	

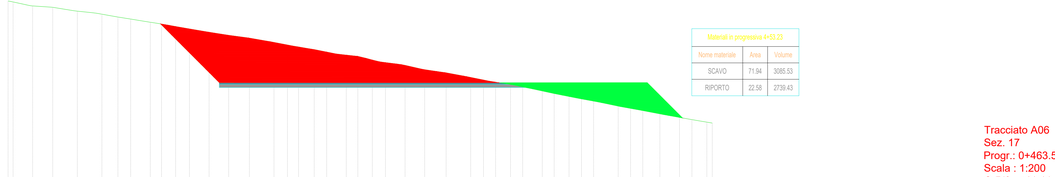

Materiali in progressiva 4+53.23		
Nome materiale	Area	Volume
SCAVO	71.94	3085.53
RIPORTO	22.58	2739.43

Tracciato A06
Sez. 16
Progr.: 0+453.23
Scala : 1:200
Q.Rif. : 720.00

DISTANZE PARZIALI TERRENO	
QUOTE TERRENO	
QUOTE PROGETTO	
DISTANZE PARZIALI PROGETTO	

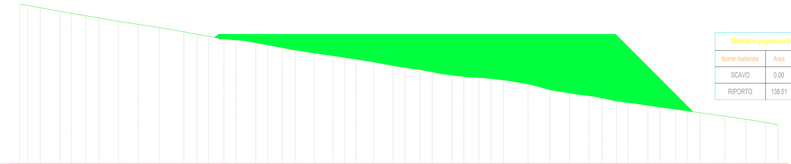

Materiali in progressiva 3+60.00		
Nome materiale	Area	Volume
SCAVO	0.00	71.05
RIPORTO	158.51	1527.21

Tracciato A06
Sez. 13
Progr.: 0+360.00
Scala : 1:200
Q.Rif. : 720.00

DISTANZE PARZIALI TERRENO	
QUOTE TERRENO	
QUOTE PROGETTO	
DISTANZE PARZIALI PROGETTO	

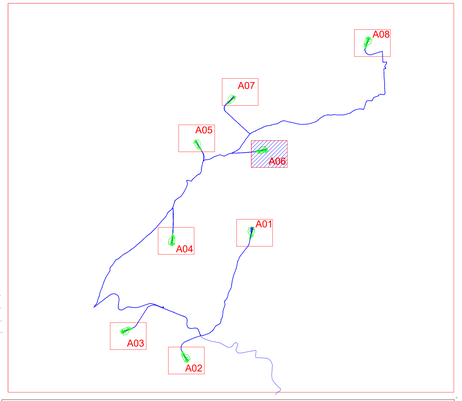

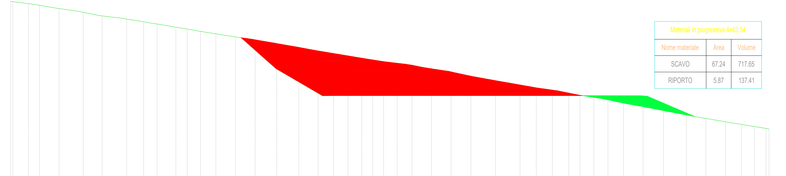

Materiali in progressiva 4+63.54		
Nome materiale	Area	Volume
SCAVO	67.24	717.65
RIPORTO	5.87	137.41

Tracciato A06
Sez. 17
Progr.: 0+463.54
Scala : 1:200
Q.Rif. : 720.00

DISTANZE PARZIALI TERRENO	
QUOTE TERRENO	
QUOTE PROGETTO	
DISTANZE PARZIALI PROGETTO	

REGIONE SICILIA | PROVINCIA DI PALERMO | COMUNE DI CALTAVUTURO | COMUNE DI POLIZZI GENEROSA | COMUNE DI CASTELLANA SICULA | COMUNE DI VILLALBA

OGGETTO:

Progetto di realizzazione di un parco eolico della potenza di 52,8 MW denominato "CATERINA II" situato nei comuni di Caltavuturo, Polizzi Generosa, Castellana Sicula , in provincia di Palermo (PA), e di Villalba, in provincia di Caltanissetta (CL).

ELABORATO:

PLANIMETRIA E PROFILI DI VIABILITA' DI ACCESSO IN FASE DI ESERCIZIOE DI MONTAGGIO E PIAZZOLA DI MONTAGGIO- A6

PROPONENTE:

AEI WIND PROJECT XI S.R.L.
P.I. 17204821004
Via Savoia 78,
00198 Roma

Codice fiscale e n.iscr. al Registro Imprese: 17204821004
Numero REA RM - 1707096
Domicilio digitale/PEC: aeiwindprojectxi@legalmail.it

PROGETTAZIONE:

Ing. Carmen Martone
Iscr. n.1872
Ordine Ingegneri Potenza
C.F MRTCMN73D56H703E

Geol. Raffaele Nardone
Iscr. n. 243
Ordine Geologi Basilicata
C.F NRDRFL71H04A509H

EGM PROJECT S.R.L.
VIA VERRASTRO 15/A
85100- POTENZA (PZ)
P.IVA 02094310766
REA PZ-206983

Livello prog.	Cat. opera	N°. prog.elaborato	Tipo elaborato	N°foglio/Tot. fogli	Nome file	Scala
PD	I.IE	31.06	D		_VIAB_ACCESSO_ PIAZZOLA_A6	

REV.	DATA	DESCRIZIONE	ESEGUITO	VISTATO	APPROVATO
00	DICEMBRE 2023	EMISSIONE		Ing. Carmen Martone EGM PROJECT	Ing. Carmen Martone EGM PROJECT