


Materiali in progressiva 2+89.40		
Nome materiale	Area	Volume
sterno	87.31	1506.79
riporto	0.00	0.00

Materiali in progressiva 3+33.04		
Nome materiale	Area	Volume
sterno	7.32	1743.89
riporto	0.00	0.00

Materiali in progressiva 3+51.97		
Nome materiale	Area	Volume
sterno	33.63	546.25
riporto	0.00	0.00

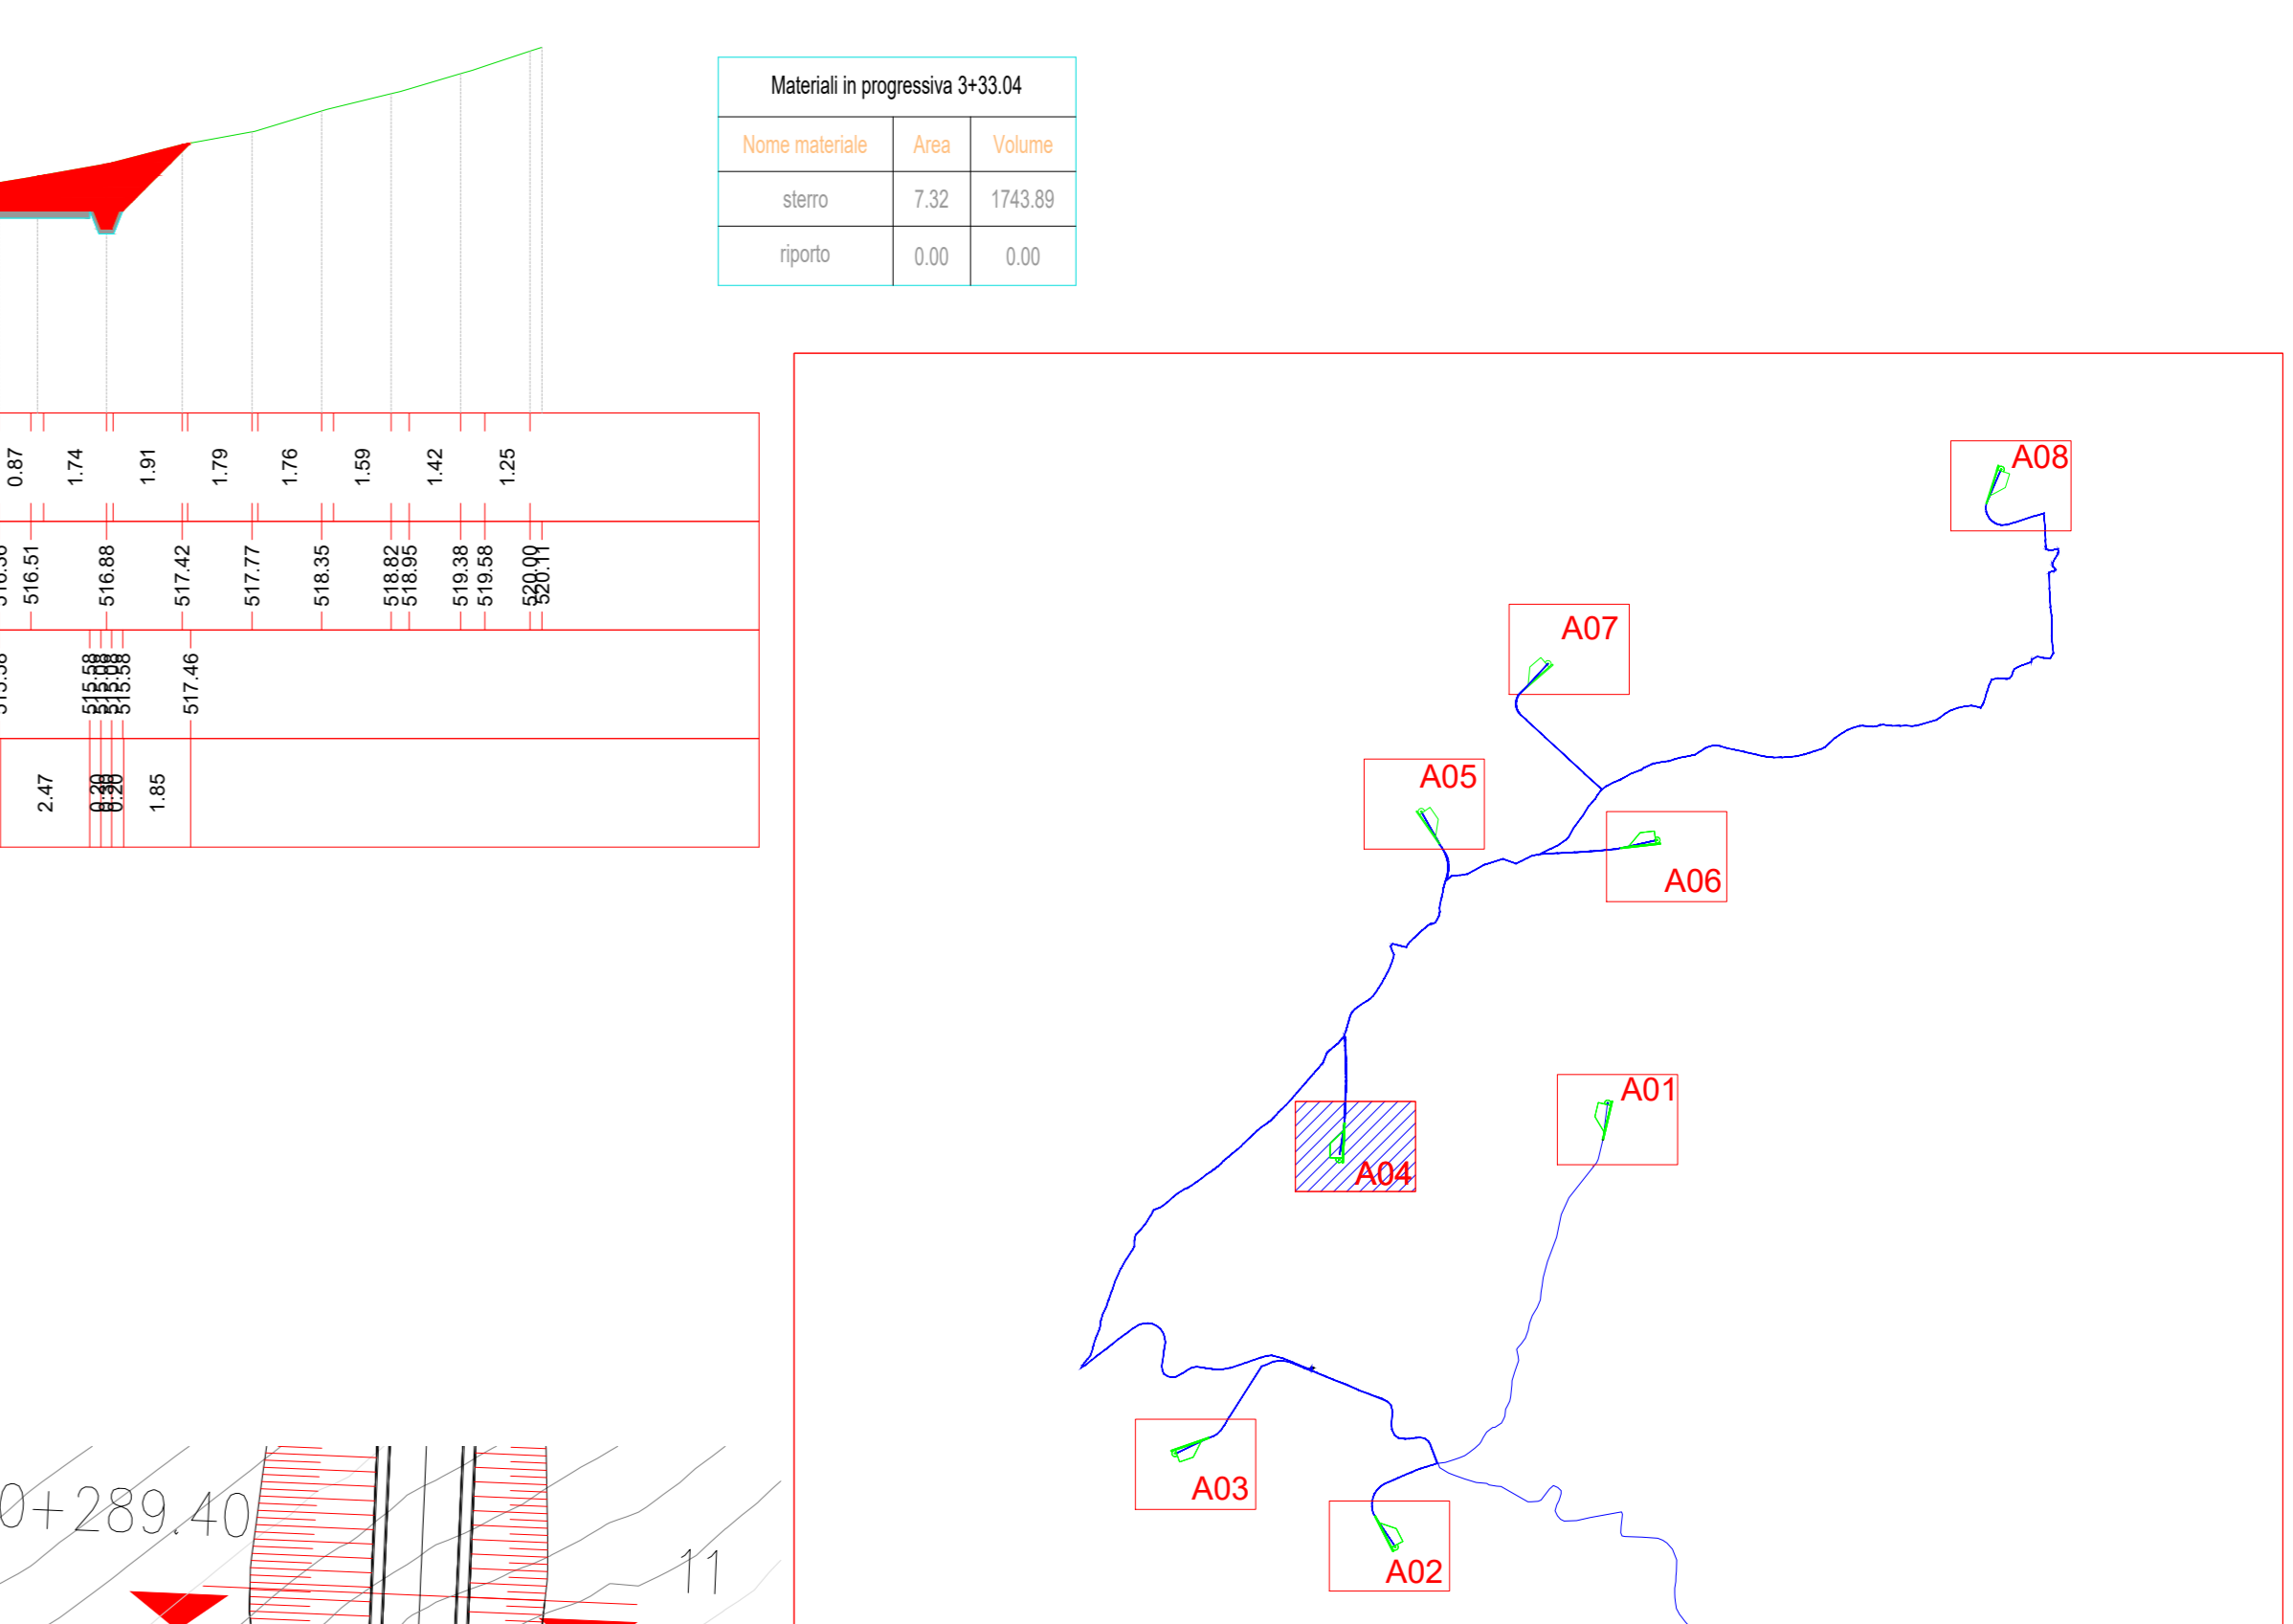

Tracciato A04 Sez. 13
 Progr.: 0+361.97
 Scala : 1:200
 Q.Rif. : 510.00

Materiali in progressiva 3+90.00		
Nome materiale	Area	Volume
sterno	163.44	2533.81
riporto	0.00	0.00

Tracciato A04 Sez. 14
 Progr.: 0+390.00
 Scala : 1:200
 Q.Rif. : 510.00

Materiali in progressiva 4+20.00		
Nome materiale	Area	Volume
sterno	30.93	2654.79
riporto	-0.42	4.24

Tracciato A04 Sez. 15
 Progr.: 0+420.00
 Scala : 1:200
 Q.Rif. : 510.00

Materiali in progressiva 4+33.35		
Nome materiale	Area	Volume
sterno	0.20	149.63
riporto	27.44	139.18

Tracciato A04 Sez. 16
 Progr.: 0+433.35
 Scala : 1:200
 Q.Rif. : 510.00

Materiali in progressiva 4+51.97		
Nome materiale	Area	Volume
sterno	33.63	546.25
riporto	0.00	0.00

REGIONE SICILIA

PROVINCIA DI PALERMO

COMUNE DI CALTAVUTURO

COMUNE DI POLIZZI GENEROSA

COMUNE DI CASTELLANA SICULA

COMUNE DI VILLALBA

OGGETTO: Progetto di realizzazione di un parco eolico della potenza di 52,8 MW denominato "CATERINA II" situato nei comuni di Caltavuturo, Polizzi Generosa, Castellana Sicula, in provincia di Palermo (PA), e di Villalba, in provincia di Caltanissetta (CL).

ELABORATO: PLANIMETRIA E PROFILI DELLA PIAZZOLA DI ESERCIZIO - A4

AEI WIND PROJECT XI S.R.L.
 P.I. 17264821004
 Via Savola 78,
 00198 Roma

Codice fiscale e n. Iscr. al Registro Imprese: 17264821004
 Numero ISA 08 - 131706
 Documento digital/PEC: aesiwindprojectxi@postmail.it

PROGETTAZIONE:

Ing. Carmen Martone
 Iscr. n. 1872
 Ordine Ingegneri Potenza
 C.F. WRTCANV73DS64P03E

EGM PROJECT S.R.L.
 VIA VERRASTRO 15/A
 85100- POTENZA (PZ)
 P.IVA 02094310766
 REA PZ-2049683

Geol. Raffaele Nardone
 Iscr. n. 243
 Ordine Geologi Basilicata
 C.F. NRDNFL7160A5509H

Livello prog.	Cat. opera	N. prog.elaborato	Tipo elaborato	N° foglio/Tot. fogli	Nome file	Scala
PD	I,IE	32.04	D		PIAZZOLA_ESERCIZIO_A4	

REV.	DATA	DESCRIZIONE	ESEGUITO	VERIFICATO	APPROVATO
00	DICEMBRE 2023	EMISSIONE		Ing. Carmen Martone EGM PROJECT	Ing. Carmen Martone EGM PROJECT

