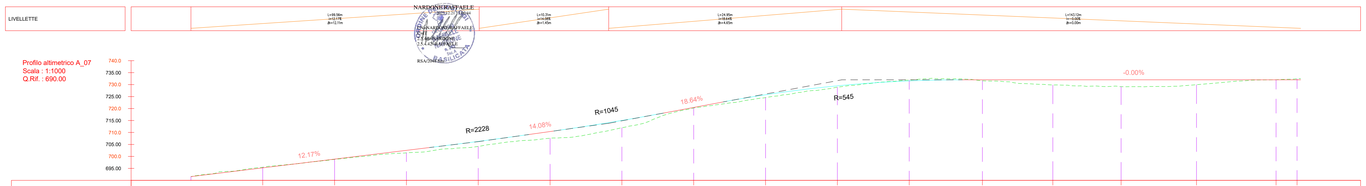

NUMERO SEZIONE	2	3	4	5	6	7	8	9	10	11	12	13	14	15	16	17
DISTANZE PROGRESSIVE	0+030.00	0+060.00	0+090.00	0+120.00	0+150.00	0+180.00	0+210.00	0+240.00	0+270.00	0+300.00	0+324.05	0+360.00	0+390.00	0+420.00	0+435.05	0+483.54
QUOTE TERRENO	695.49	698.77	701.50	704.19	707.61	711.98	720.23	724.57	728.92	731.89	732.24	729.84	729.10	729.97	731.98	732.52
QUOTE PROGETTO	695.23	698.88	702.53	706.28	710.40	715.02	720.47	725.76	729.48	731.54	731.99	731.99	731.99	731.99	731.99	731.99
SCOSTAMENTO ALTIMETRICO	-0.26	0.11	1.03	2.09	2.79	3.04	0.24	1.19	0.56	-0.35	-0.25	2.15	2.89	2.02	0.01	

Tracciato A_07
Sez. 11
Progr.: 0+300.00
Scala : 1:200
Q.Rif. : 720.00

Materiali in progressiva 0+40.00

Nome materiale	Area	Volume
SCAVO	3.53	41.34
RIPORTO	0.03	42.53

DISTANZE PARZIALI TERRENO	0.75	0.94	0.96	0.95	0.85	0.81	0.88	1.27	1.73	1.48	1.43	0.97	0.58	0.71	0.76	0.98	0.98	0.83	0.78	0.62	0.67	0.52	1.33	1.79	0.61
QUOTE TERRENO	732.85	732.77	733.63	733.51	733.32	733.19	733.11	733.01	732.90	732.75	732.70	732.47	732.15	731.89	731.78	731.65	731.45	731.29	731.14	730.97	730.80	730.56	730.43	730.15	730.02	729.82	729.82	729.29
QUOTE PROGETTO	732.60													731.54														
DISTANZE PARZIALI PROGETTO	1.06	0.31	0.31	0.31	0.31	0.31	0.31	0.31	0.31	0.31	0.31	2.50	0.31	0.31	0.31	0.31	0.31	0.31	0.31	0.31	0.31	0.31	0.31	0.31	0.31	0.31	0.31	0.31

Tracciato A_07
Sez. 14
Progr.: 0+388.50
Scala : 1:200
Q.Rif. : 720.00

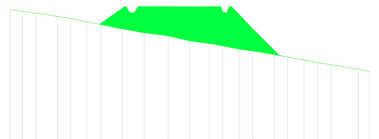

Materiali in progressiva 0+88.50

Nome materiale	Area	Volume
SCAVO	0.00	0.00
RIPORTO	32.10	732.68

DISTANZE PARZIALI TERRENO	0.67	0.84	0.87	0.94	0.93	0.75	0.62	0.53	1.08	1.54	1.07	0.74	1.02	1.16	0.92	0.70	0.70	0.90	0.91	0.69	0.71	0.63	0.72	1.14	1.60	0.70
QUOTE TERRENO	731.71	731.67	731.45	731.34	731.15	731.00	730.74	730.53	730.27	730.14	729.81	729.67	729.54	729.15	728.91	728.72	728.52	728.44	728.32	728.16	727.99	727.78	727.65	727.43	727.24	727.04	727.03	726.78	726.57
QUOTE PROGETTO	730.52										731.99			731.99	731.99					730.31	727.89								
DISTANZE PARZIALI PROGETTO	1.09	0.99	0.31	0.31	0.31	0.31	0.31	0.31	0.31	0.31	2.81	0.31	0.31	1.36	1.35	1.15	0.17	0.31	0.31	1.62	2.42	0.31	0.31	0.31	0.31	0.31	0.31	0.31	0.31

Tracciato A_07
Sez. 12
Progr.: 0+330.57
Scala : 1:200
Q.Rif. : 720.00

Materiali in progressiva 3+30.57

Nome materiale	Area	Volume
SCAVO	0.38	51.74
RIPORTO	2.70	30.85

DISTANZE PARZIALI TERRENO	0.33	0.51	0.51	0.58	0.97	1.43	1.51	1.73	1.27	0.55	0.81	0.65	0.85	0.96	0.95	0.76	0.97	0.69	0.63	1.03	1.49	1.27	0.54	1.67	0.95
QUOTE TERRENO	733.81	733.74	733.57	733.53	733.38	733.14	732.87	732.65	732.32	732.25	732.02	731.92	731.77	731.60	731.49	731.39	731.26	731.12	730.97	730.81	730.71	730.63	730.27	730.92	729.68	729.48	729.12	729.04	728.79
QUOTE PROGETTO	731.99																								
DISTANZE PARZIALI PROGETTO	0.71	0.17	0.17	0.17	0.17	0.17	0.17	0.17	0.17	0.17	0.17	0.17	0.17	0.48	2.02	0.17	0.17	0.17	0.17	0.17	0.17	0.17	0.17	0.17	0.21

Tracciato A_07
Sez. 13
Progr.: 0+360.00
Scala : 1:200
Q.Rif. : 720.00

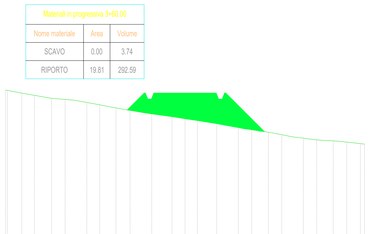

Materiali in progressiva 3+60.00

Nome materiale	Area	Volume
SCAVO	0.00	3.74
RIPORTO	19.81	292.59

DISTANZE PARZIALI TERRENO	1.21	0.59	0.75	0.75	0.84	0.88	0.93	0.91	0.63	0.63	0.58	1.09	1.55	0.97	0.77	1.61	1.10	0.50	0.62	0.70	0.68	0.64	0.90	0.88	0.70	0.62	0.62	0.62	1.15
QUOTE TERRENO	732.24	731.90	731.75	731.66	731.55	731.40	731.32	731.17	731.00	730.86	730.62	730.53	730.35	730.24	729.99	729.84	729.71	729.43	729.30	729.10	728.92	728.72	728.55	728.33	728.22	728.08	727.99	727.86	727.72
QUOTE PROGETTO	730.57														731.99							728.76							
DISTANZE PARZIALI PROGETTO	1.42	0.31	0.31	0.31	0.31	0.31	0.31	0.31	0.31	0.31	0.31	0.31	0.31	2.50	2.50	0.31	0.31	0.31	0.31	0.31	0.31	3.23	0.31	0.31	0.31	0.31	0.31	0.31	0.31

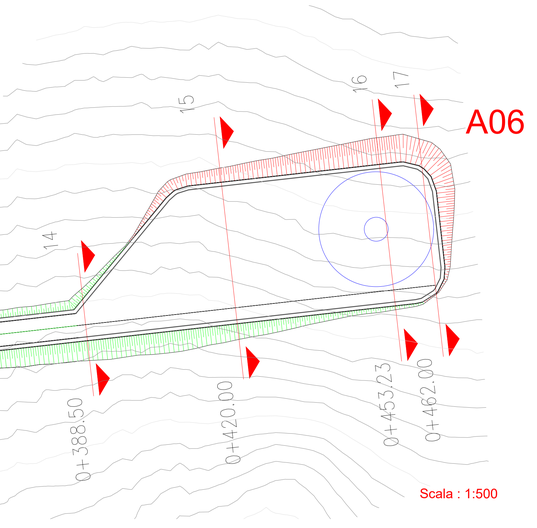

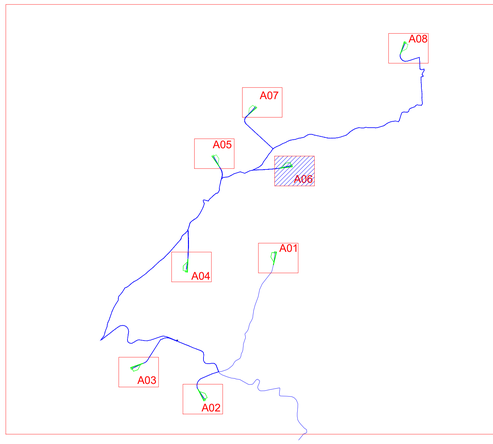

Tracciato A_07
Sez. 15
Progr.: 0+420.00
Scala : 1:200
Q.Rif. : 720.00

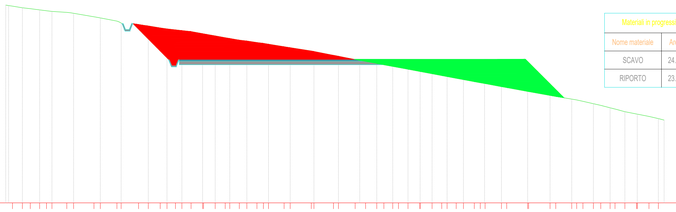

Materiali in progressiva 4+20.00

Nome materiale	Area	Volume
SCAVO	24.60	259.30
RIPORTO	23.34	869.51

DISTANZE PARZIALI TERRENO	0.83	0.80	0.76	0.97	1.24	1.70	1.39	1.46	1.00	0.66	0.51	0.77	0.97	0.84	0.79	0.63	0.63	0.54	1.30	1.76	1.63	1.39	0.63	0.54	0.62	0.90	1.00	1.00	0.81	0.76	0.54	0.40	0.39	0.51	0.90	1.00	0.76	0.91	0.50	1.37	1.75	1.79	1.33	0.52	0.62	0.62	0.78	0.82	0.98	0.78
QUOTE TERRENO	736.62	736.82	736.93	736.92	735.99	735.83	735.54	735.45	735.12	734.91	734.78	734.62	734.45	734.31	734.13	733.96	733.74	733.63	733.53	733.40	733.26	733.09	732.85	732.65	732.55	732.31	731.96	731.81	731.63	731.53	731.30	731.10	730.90	730.76	730.54	730.45	730.29	730.12	729.97	729.70	729.30	728.97	728.87	728.48	728.24	727.94	727.62	727.42	727.22	726.82	726.62
QUOTE PROGETTO	734.96	734.08	731.99	731.99	731.99	731.99	728.77
DISTANZE PARZIALI PROGETTO	0.88	2.07	0.92	25.50	2.49	0.81	0.23	3.01

Tracciato A_07
Sez. 16
Progr.: 0+453.23
Scala : 1:200
Q.Rif. : 720.00

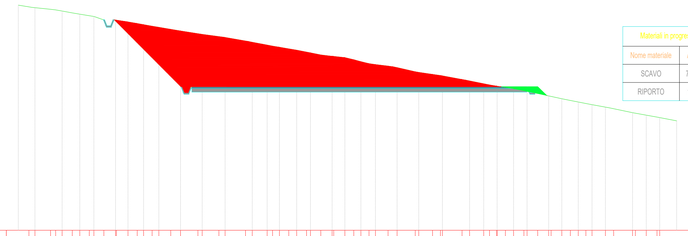

Materiali in progressiva 4+53.23

Nome materiale	Area	Volume
SCAVO	76.92	1606.14
RIPORTO	1.05	324.81

DISTANZE PARZIALI TERRENO	0.89	1.31	0.54	0.85	0.63	0.85	0.84	0.97	0.77	0.97	0.71	0.71	0.99	1.45	1.40	1.70	1.24	0.57	0.56	0.68	0.86	0.95	0.86	0.54	0.74	0.60	0.60	0.54	1.06	1.52	1.15	0.66	1.04	1.18	0.60	0.69	0.69	0.66	0.92	0.89	0.92	0.90	0.71	0.64	0.65	0.64	1.12	1.58	0.91	0.90	1.42
QUOTE TERRENO	738.60	738.59	738.41	738.31	738.16	738.05	737.96	737.72	737.66	737.27	737.20	737.05	736.96	736.85	736.65	736.37	736.15	736.11	735.92	735.62	735.39	735.26	735.16	734.92	734.65	734.53	734.42	734.29	734.03	733.82	733.72	733.59	733.03	732.90	732.60	732.48	732.14	732.04	731.82	731.65	731.42	731.32	731.08	730.93	730.84	730.69	730.40	730.25	730.15	729.92	729.61	729.45	729.14
QUOTE PROGETTO	737.57	735.54	731.99	731.99	
DISTANZE PARZIALI PROGETTO	2.02	3.54	0.62	0.90	1.74	19.42	2.89	2.28	0.74	0.67	

Tracciato A_07
Sez. 17
Progr.: 0+462.00
Scala : 1:200
Q.Rif. : 720.00

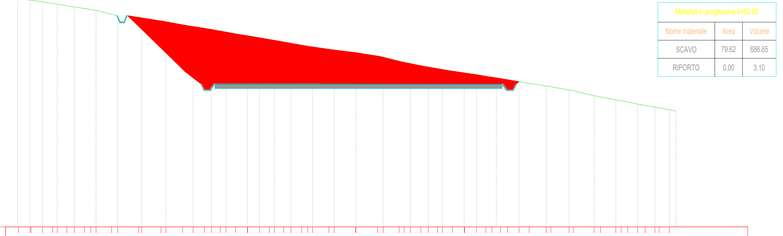

Materiali in progressiva 4+62.00

Nome materiale	Area	Volume
SCAVO	79.62	686.65
RIPORTO	0.00	3.10

DISTANZE PARZIALI TERRENO	0.96	0.97	0.80	0.63	0.54	1.30	1.76	1.61	1.40	0.94	0.99	0.79	1.00	1.00	0.81	0.76	0.63	0.51	1.36	1.76	1.80	1.34	0.62	0.82	0.99	0.77	0.82	0.99	0.76	0.50	0.58	0.96	1.42	1.52	1.74	1.28	0.55	0.82	0.64	0.85	0.55
QUOTE TERRENO	739.15	738.94	738.79	738.60	738.47	738.24	738.08	737.87	737.78	737.61	737.47	737.14	736.89	736.74	736.60	736.50	736.28	736.14	735.97	735.80	735.76	735.45	735.35	735.25	735.03	734.78	734.56	734.18	733.75	733.47	733.35	733.01	732.86	732.72	732.58	732.45	732.30	732.13	731.99	731.77	731.44	720.95	720.85	720.62	720.42	720.26	720.00	720.13	720.05	720.19	720.28
QUOTE PROGETTO	731.99	731.99	
DISTANZE PARZIALI PROGETTO	2.40	2.36	0.47	0.60	0.31	2.18	0.32	2.39	0.34	2.56	0.25	2.90	0.43	2.56	0.60	2.39	0.39	2.23	0.33	0.78	1.27	0.78	0.24	0.18	0.18	

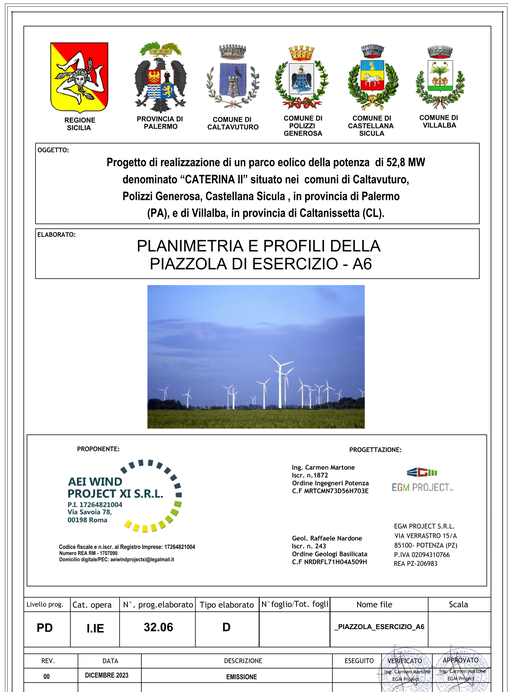

Livello prog.	Cat. opera	N°. prog.elaborato	Tipo elaborato	N°foglio/Tot. fogli	Nome file	Scala
PD	I.IE	32.06	D		_PIAZZOLA_ESERCIZIO_A6	

REV.	DATA	DESCRIZIONE	ESEGUITO	VERIFICATO	APPROVATO
00	DICEMBRE 2023	EMISSIONE		Ing. Carmen Martone EGM PROJECT	Ing. Carmen Martone EGM PROJECT