


SCALA 1:5000

LEGENDA

- Aerogeneratori
 - Curve di livello
 - Buffer di 200 m dal cavidotto
 - Vertice di inizio/fine tratto
 - Cavidotto Esterno**
 - Tipico 1
 - Staffato
 - Tipico 3
 - Cavidotto Interno**
 - Tipico 1
 - Tipico 2
 - Tipico 3
- N.T= Numero di terne

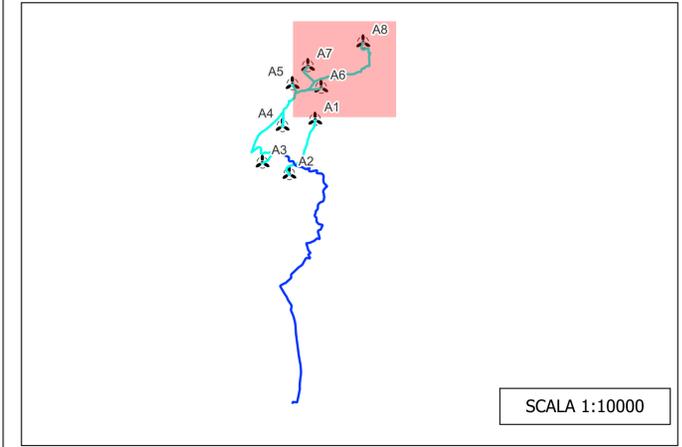

SCALA 1:10000



OGGETTO: **Progetto di realizzazione di un parco eolico della potenza di 52,8 MW denominato "CATERINA II" situato nei comuni di Caltavuturo, Polizzi Generosa, Castellana Sicula, in provincia di Palermo (PA), e di Villalba, in provincia di Caltanissetta (CL).**

ELABORATO: **PLANIMETRIA DEL TRACCIATO DEL CAVIDOTTO E SEZIONI TIPO**




PROPRONTE: **AEI WIND PROJECT XI S.R.L.**
 P.I. 17264821004
 Via Savoia 78,
 00198 Roma
 Codice fiscale e n. iscr. al Registro Imprese: 17264821004
 Numero REA RM-1107090
 Domicilio digitale/PEC: aeiwindproject@ingmail.it

PROGETTAZIONE:
 Ing. Carmen Martone
 Iscr. n. 1872
 Ordine Ingegneri Potenza
 C.F. MRTCMN73D56H703E
 EGM PROJECT


EGM PROJECT S.R.L.
 VIA VERRASTRO 15/A
 85100- POTENZA (PZ)
 P.IVA 02094310766
 REA PZ-2064963

Livello prog.	Cat. opera	N° prog.elaborato	Tipo elaborato	N° foglio/Tot. fogli	Nome file	Scala
PD	I.IE	34	D		PLANIM_CAVIDOT_SEZ_TIPO	
REV.	DATA	DESCRIZIONE	ESEGUITO	VERIFICATO	APPROVATO	
00	DICEMBRE 2023	EMISSIONE				

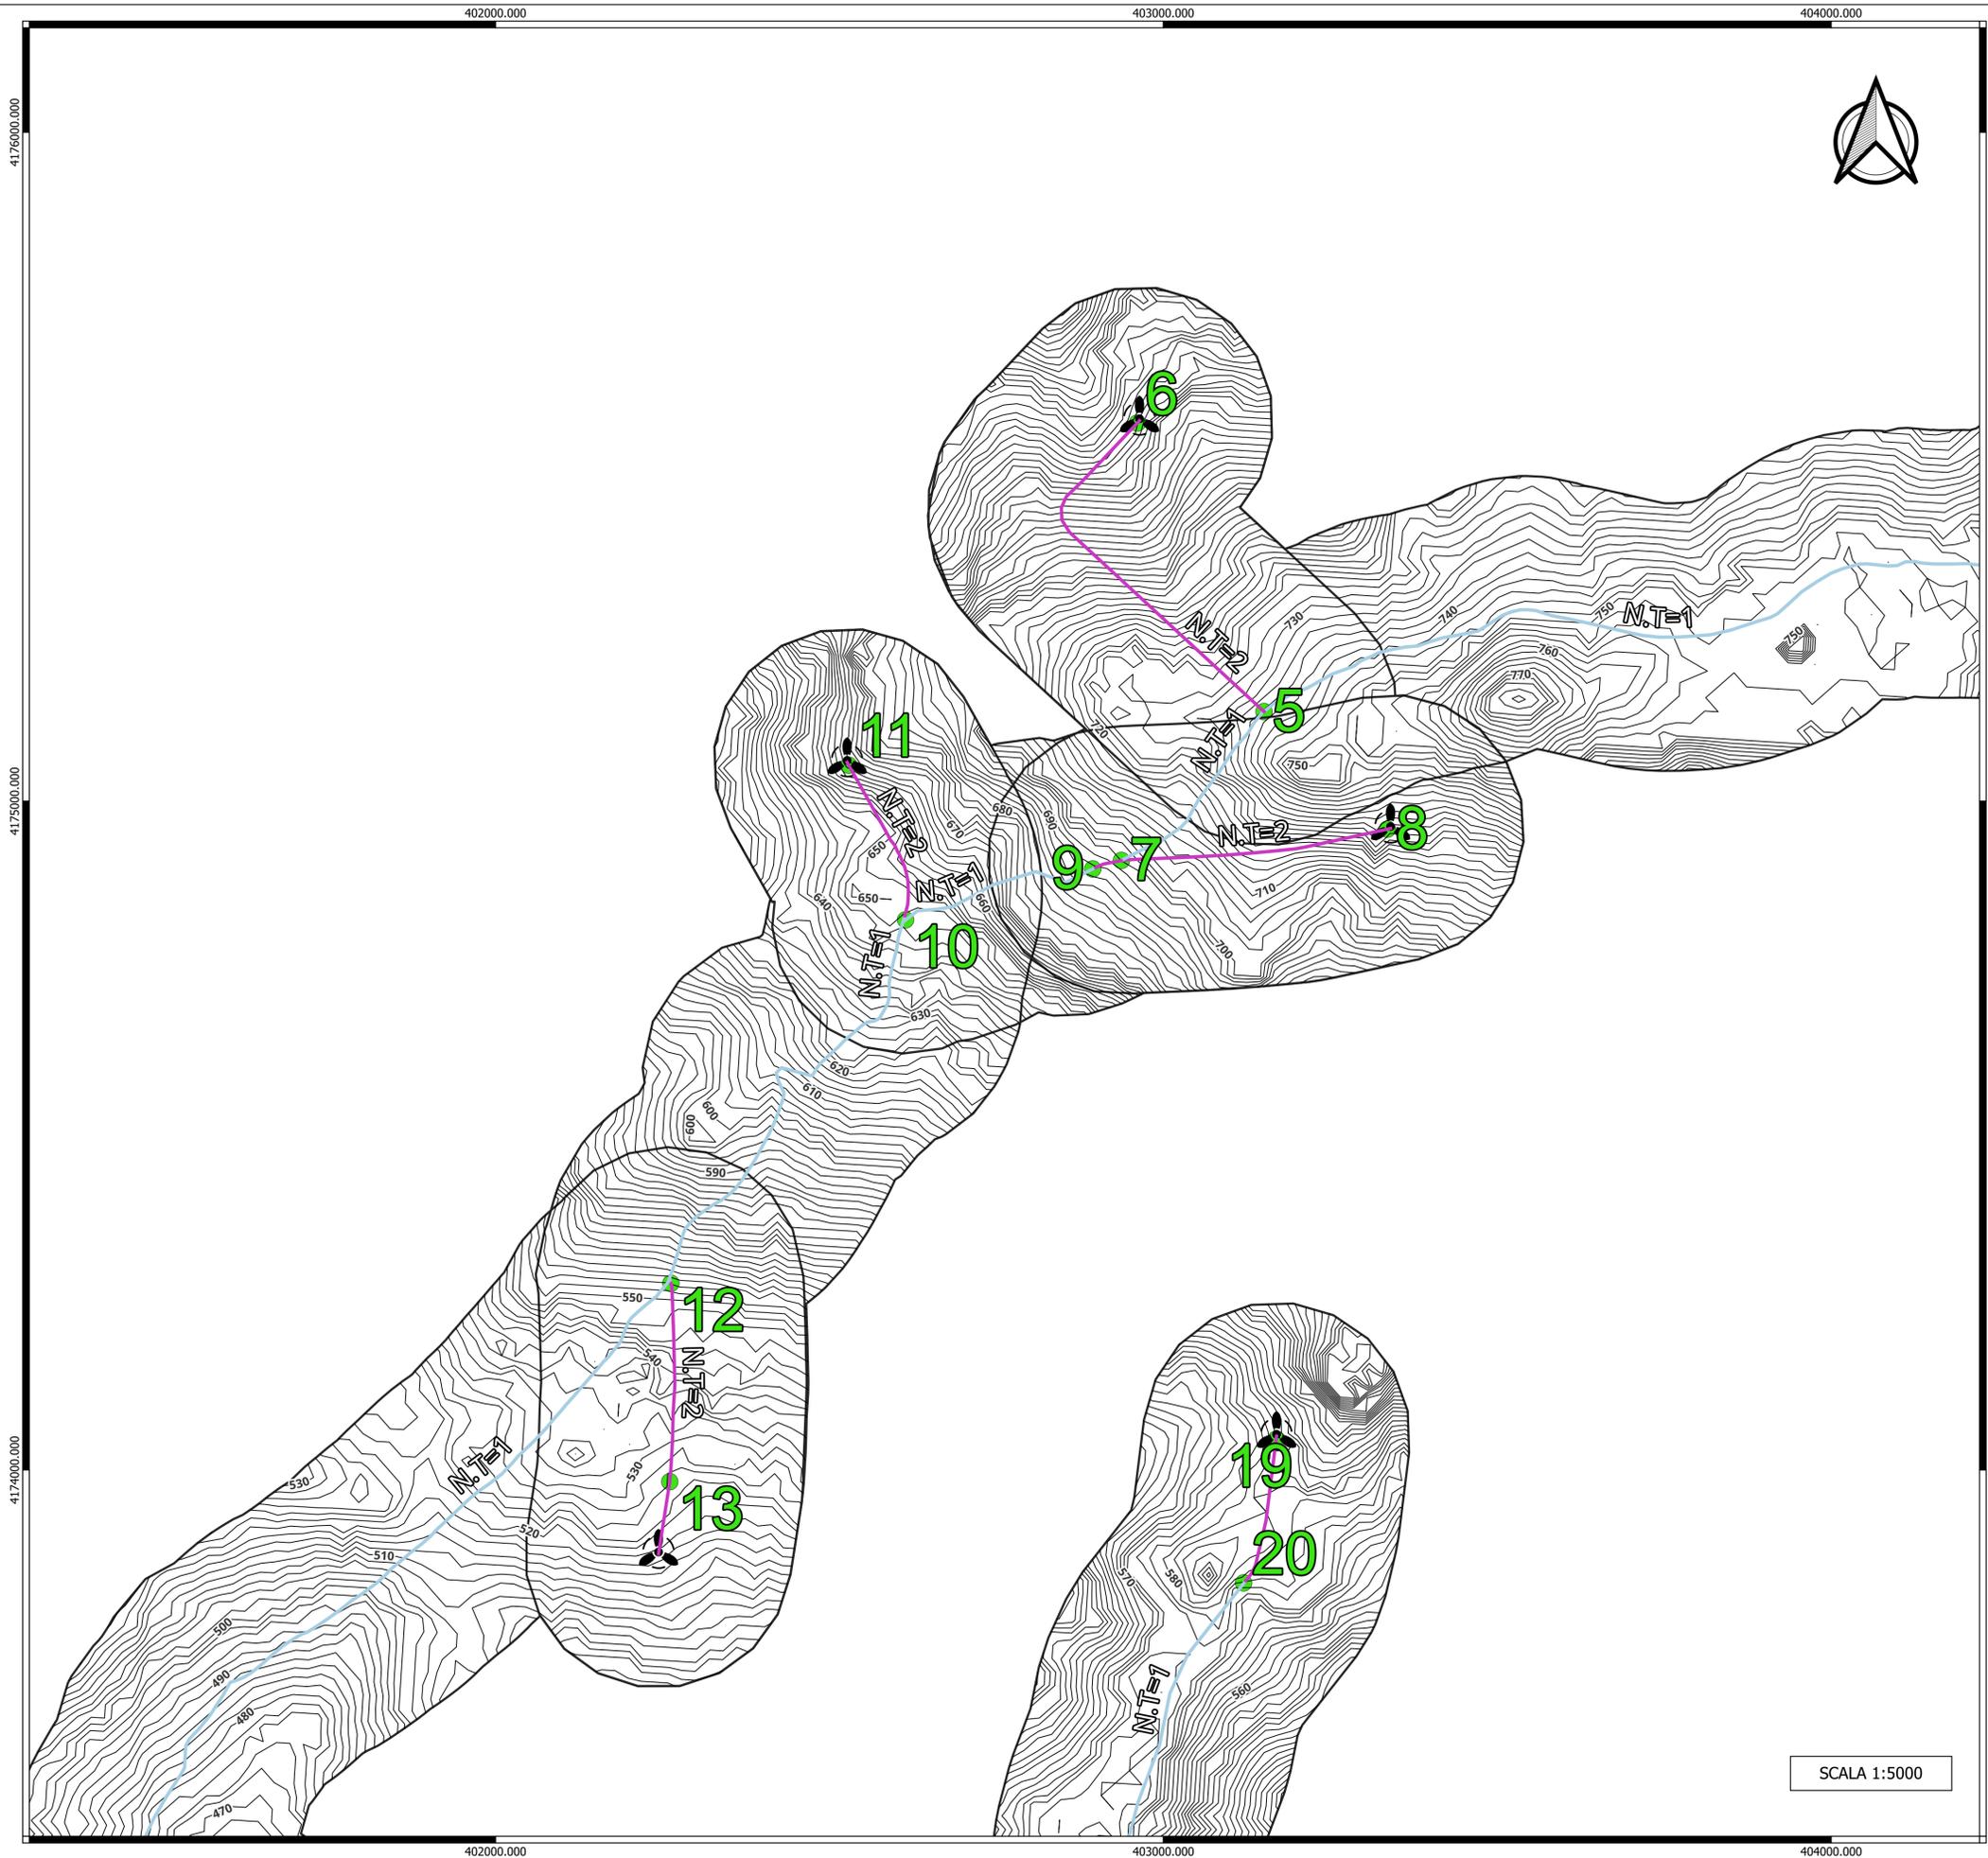

- LEGENDA**
- Aerogeneratori
 - Curve di livello
 - Buffer di 200 m dal cavidotto
 - Vertice di inizio/fine tratto
- Cavidotto Esterno**
- Tipico 1
 - Staffato
 - Tipico 3

- Cavidotto Interno**
- Tipico 1
 - Tipico 2
 - Tipico 3
- N.T= Numero di terne

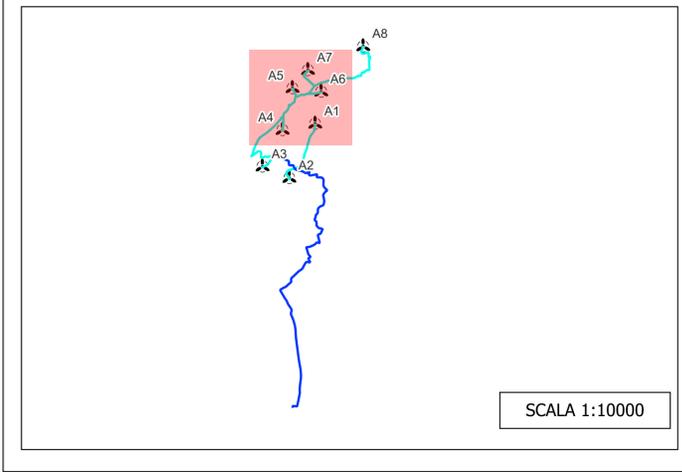

OGGETTO:
Progetto di realizzazione di un parco eolico della potenza di 52,8 MW denominato "CATERINA II" situato nei comuni di Caltavuturo, Polizzi Generosa, Castellana Sicula, in provincia di Palermo (PA), e di Villalba, in provincia di Caltanissetta (CL).

ELABORATO:
PLANIMETRIA DEL TRACCIATO DEL CAVIDOTTO E SEZIONI TIPO



PROPRONENTE:
AEI WIND PROJECT XI S.R.L.
 P.I. 17264821004
 Via Savoia 78,
 00198 Roma


PROGETTAZIONE:
 Ing. Carmen Martone
 Iscr. n. 1872
 Ordine Ingegneri Potenza
 C.F. NRTCMN73D56H703E

EGM PROJECT

Geol. Raffaele Nardone
 Iscr. n. 243
 Ordine Geologi Basilicata
 C.F. NRDRFL71H04AS09H

EGM PROJECT S.R.L.
 VIA VERRASTRO 15/A
 85100- POTENZA (PZ)
 P.IVA 02094310766
 REA PZ-206983


Livello prog.	Cat. opera	N° prog.elaborato	Tipo elaborato	N° foglio/Tot. fogli	Nome file	Scala
PD	I,IE	34	D		PLANIM_CAVIDOT_SEZ_TIPO	
REV.	DATA	DESCRIZIONE	ESEGUITO	VERIFICATO	APPROVATO	
00	DICEMBRE 2023	EMISSIONE				

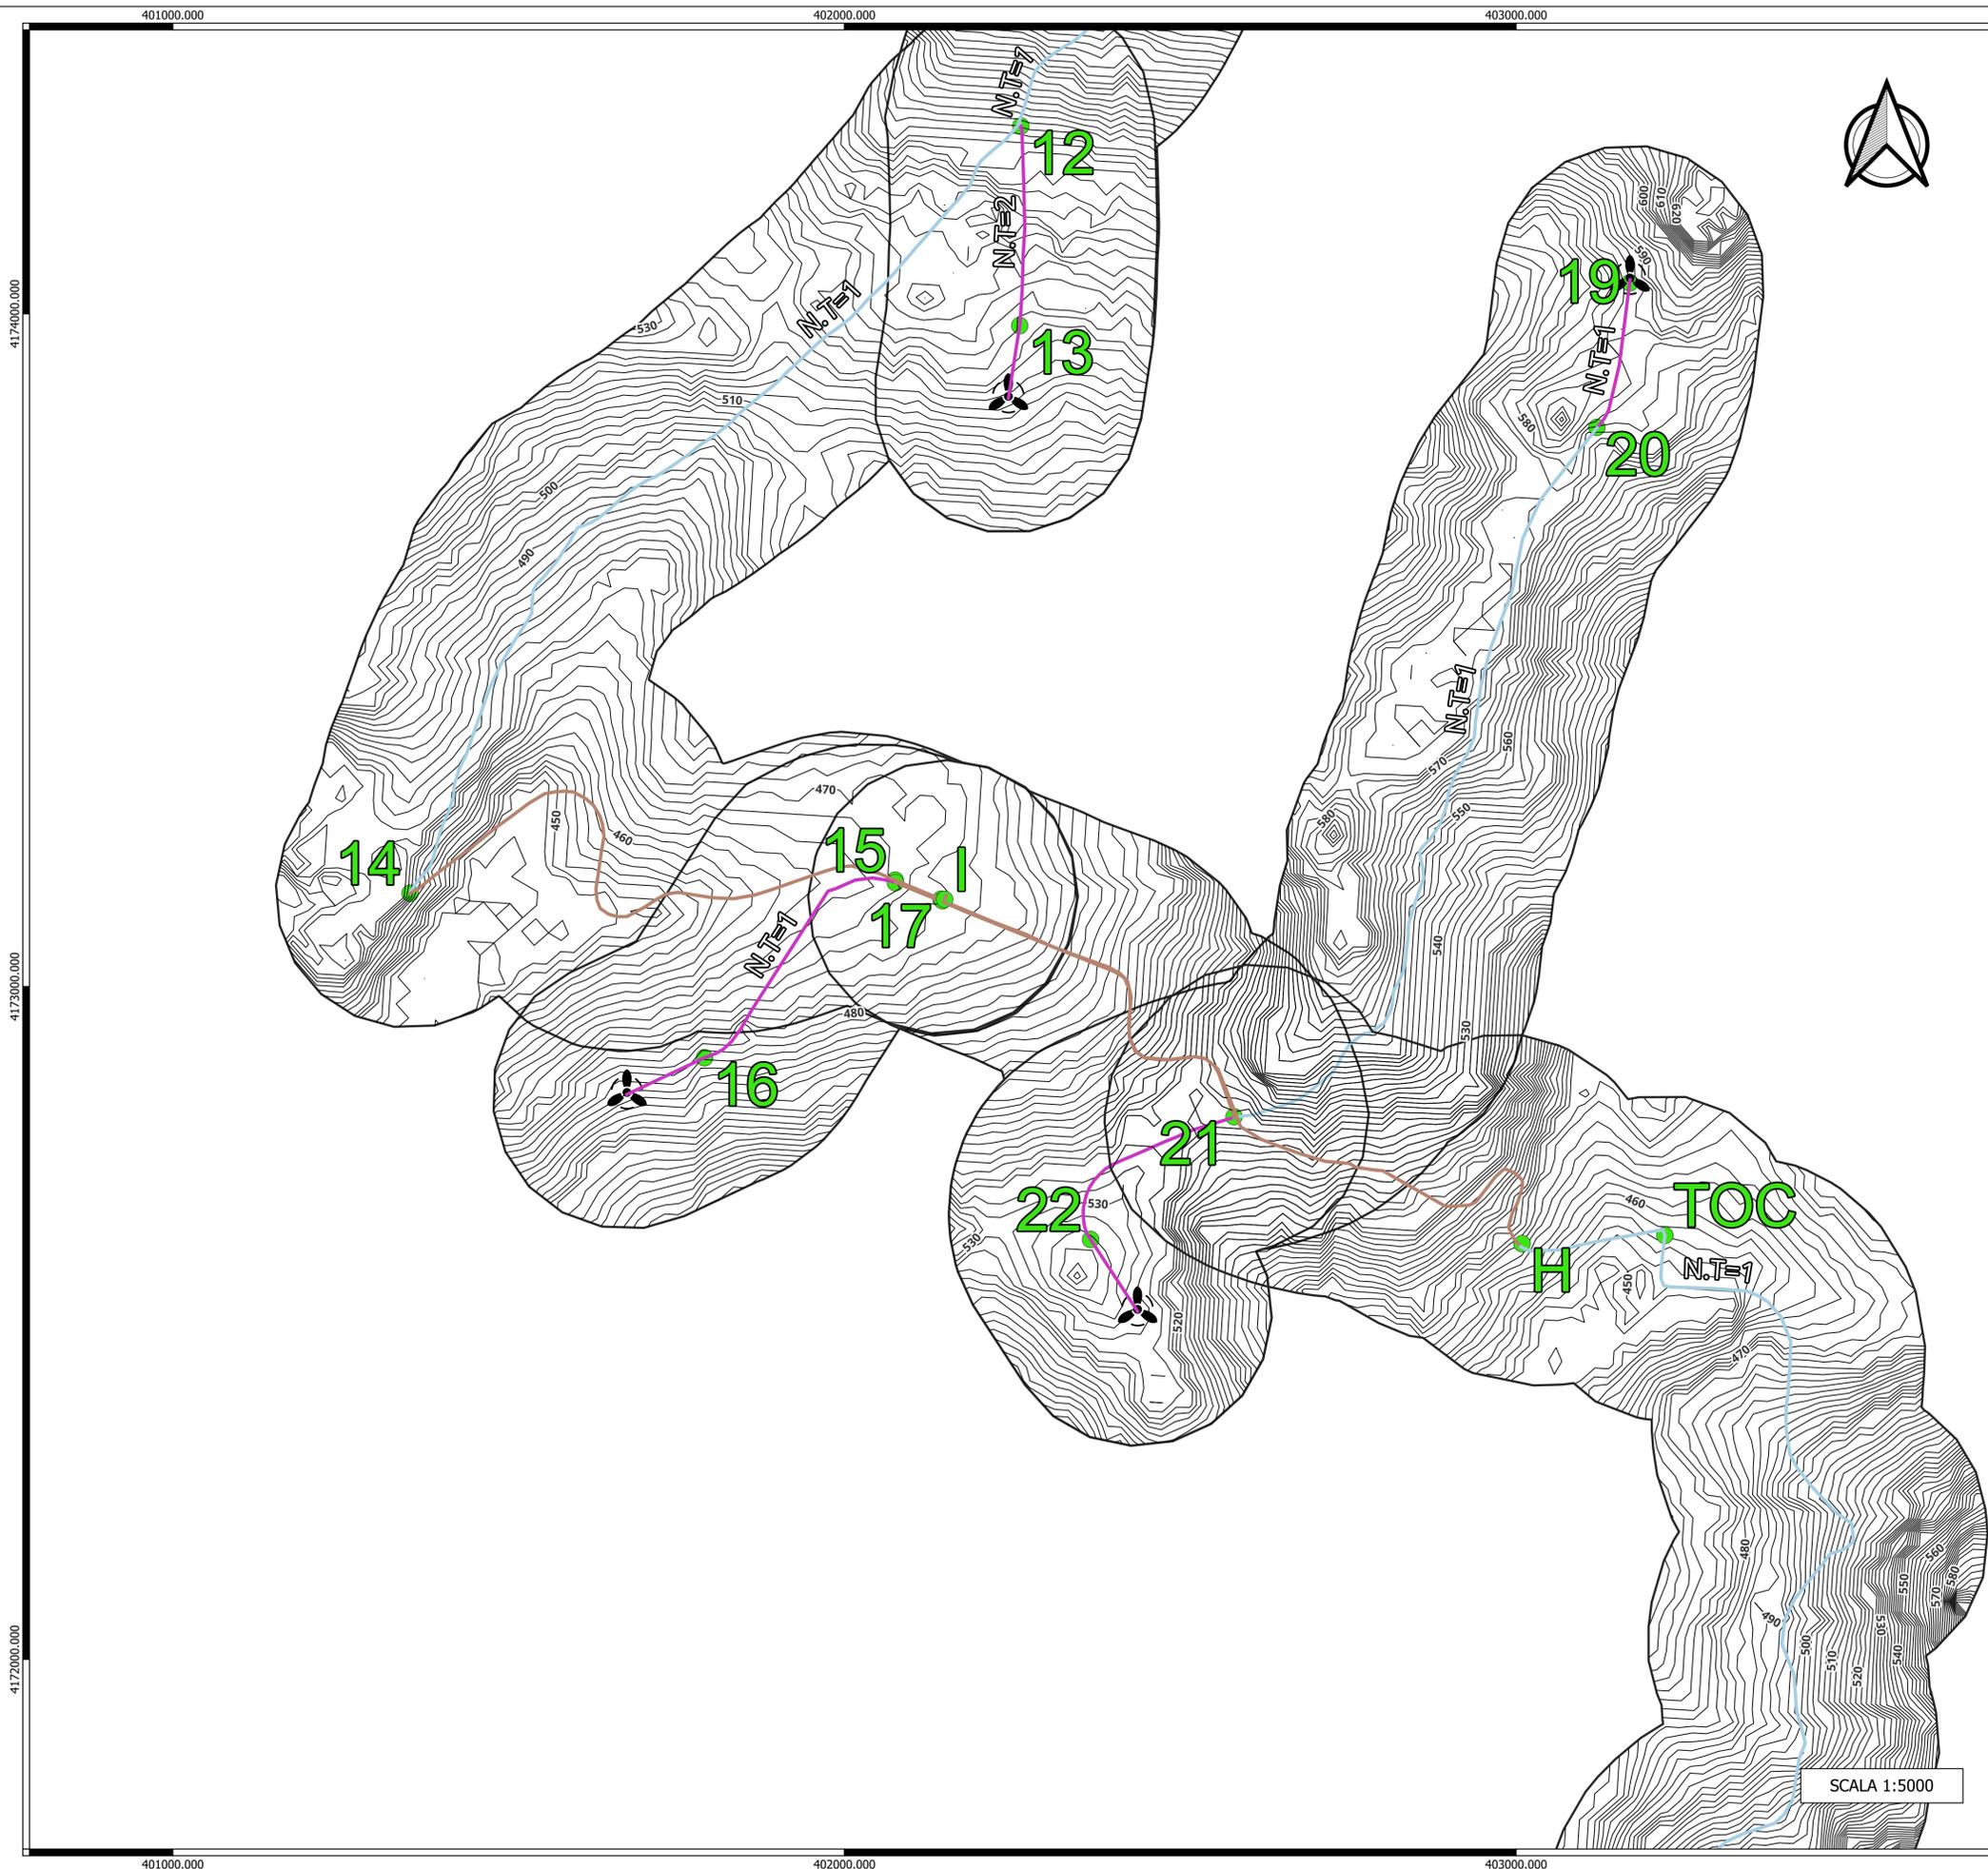

LEGENDA

- Aerogeneratori
- Curve di livello
- Buffer di 200 m dal cavidotto
- Vertice di inizio/fine tratto
- Cavidotto Interno Tipico 1
- Cavidotto Interno Tipico 2
- Cavidotto Interno Tipico 3
- Cavidotto Esterno Tipico 1
- Cavidotto Esterno Staffato
- Cavidotto Esterno Tipico 3

N.T= Numero di terne

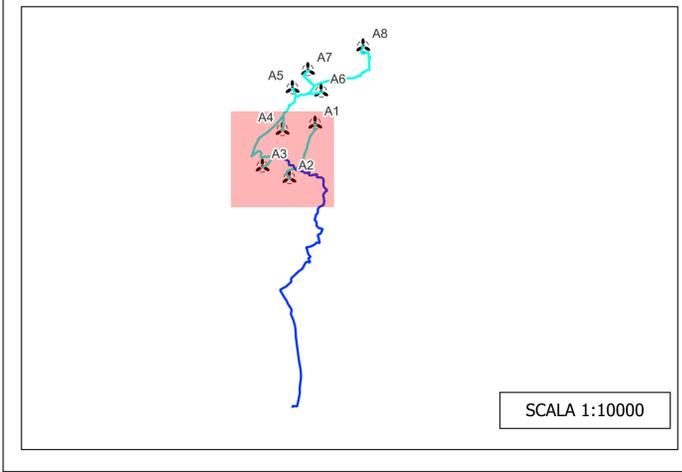

OGGETTO: Progetto di realizzazione di un parco eolico della potenza di 52,8 MW denominato "CATERINA II" situato nei comuni di Caltavuturo, Polizzi Generosa, Castellana Sicula, in provincia di Palermo (PA), e di Villalba, in provincia di Caltanissetta (CL).

ELABORATO: PLANIMETRIA DEL TRACCIATO DEL CAVIDOTTO E SEZIONI TIPO

PROPRONTE:

AEI WIND PROJECT XI S.R.L.
 P.I. 17264821004
 Via Savoia 78,
 00198 Roma

Codice fiscale e n. iscr. al Registro Imprese: 17264821004
 Numero REA RM - 1727099
 Domicilio digitale/PEC: aeiwindprojectxi@legalmail.it

PROGETTAZIONE:

Ing. Carmen Martone
 Iscr. n. 1872
 Ordine Ingegneri Potenza
 C.F. NRTCMNT73D56H703E


EGM PROJECT

EGM PROJECT S.R.L.
 VIA VERRASTRO 15/A
 85100- POTENZA (PZ)
 P. IVA 02094310756
 REA PZ-206983

Livello prog.	Cat. opera	N°. prog.elaborato	Tipo elaborato	N° foglio/Tot. fogli	Nome file	Scala
PD	I.IE	34	D		PLANIM_CAVIDOT_SEZ_TIPO	


REV.	DATA	DESCRIZIONE	ESEGUITO	VERIFICATO	APPROVATO
00	DICEMBRE 2023	EMISSIONE			

SCALA 1:5000

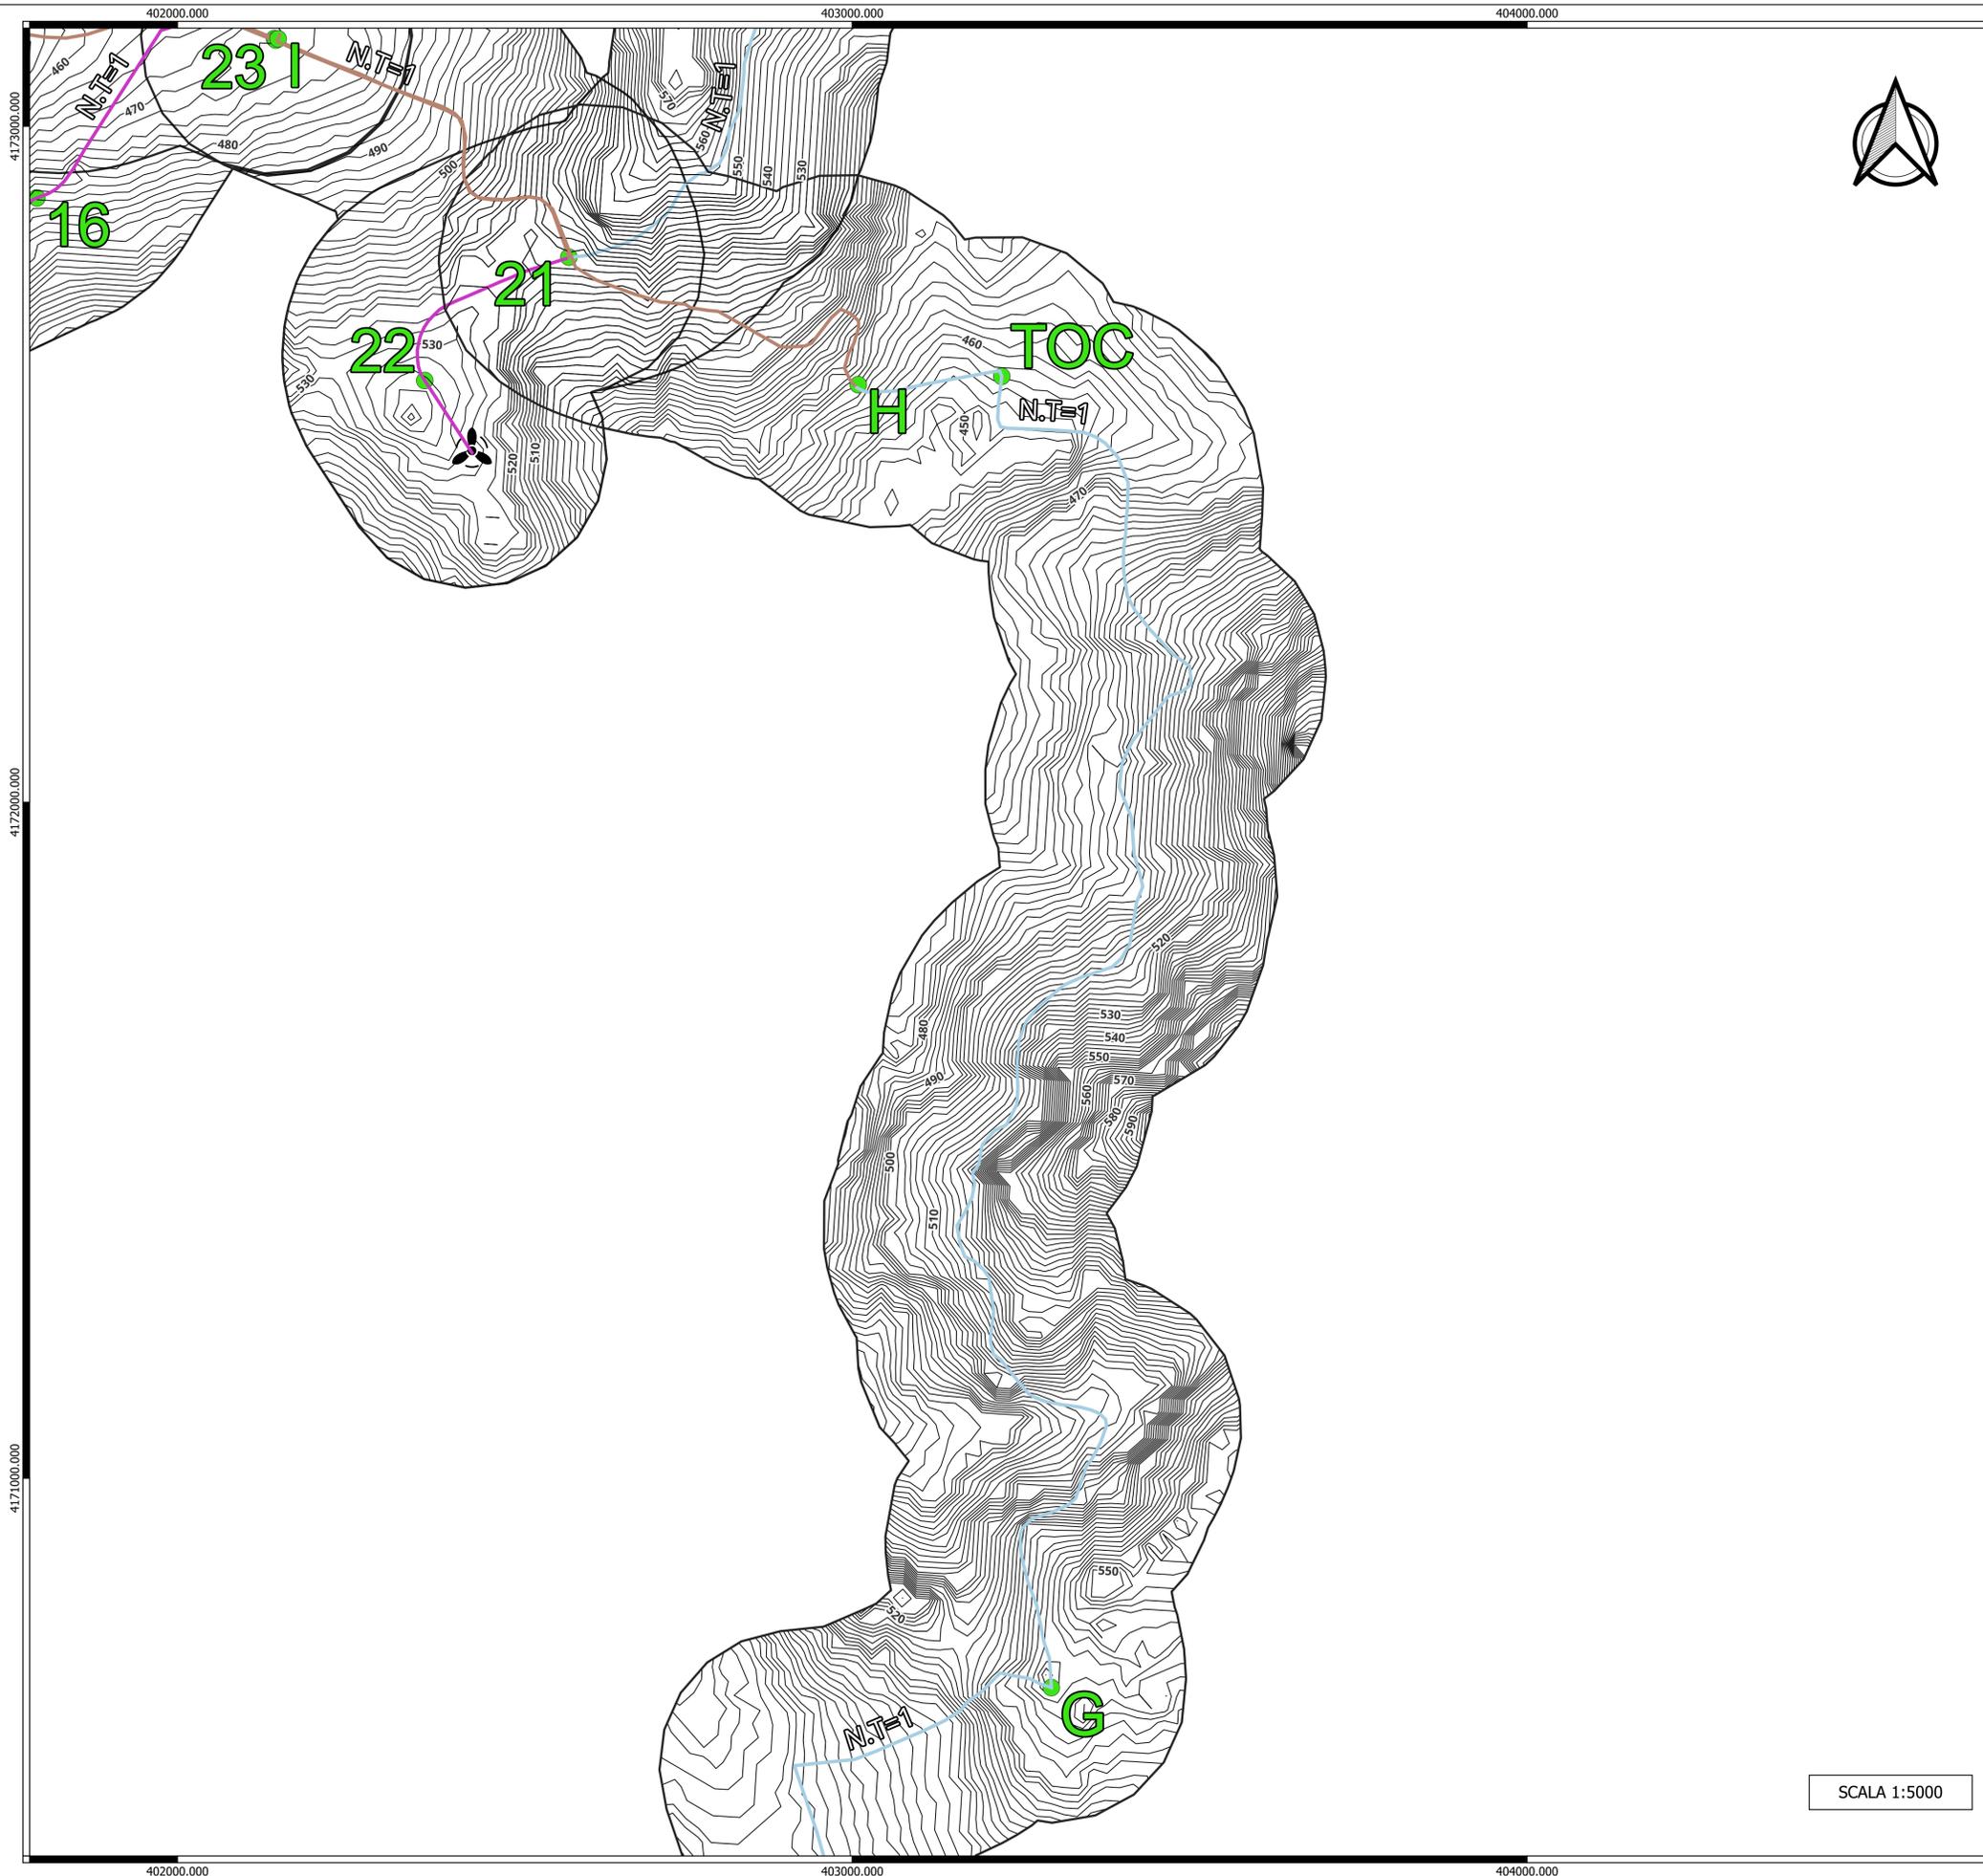

SCALA 1:5000

- LEGENDA**
- Aerogeneratori
 - Curve di livello
 - Buffer di 200 m dal cavidotto
 - Vertice di inizio/fine tratto
 - Cavidotto Interno Tipico 1
 - Cavidotto Interno Tipico 2
 - Cavidotto Interno Tipico 3
 - Cavidotto Esterno Tipico 1
 - Cavidotto Esterno Staffato
 - Cavidotto Esterno Tipico 3
- N.T.= Numero di terne

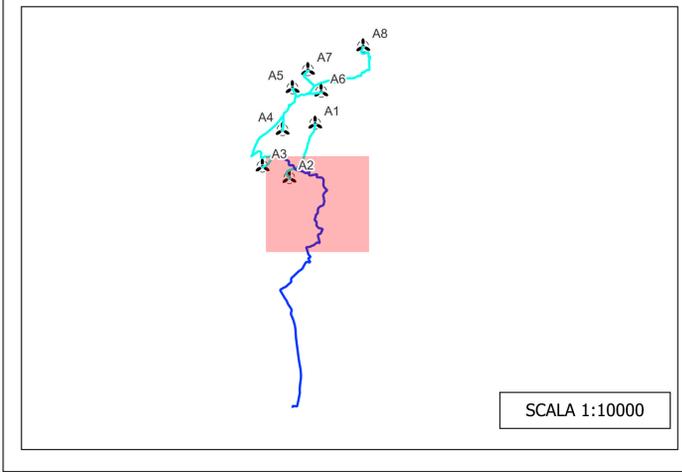

OGGETTO: **Progetto di realizzazione di un parco eolico della potenza di 52,8 MW denominato "CATERINA II" situato nei comuni di Caltavuturo, Polizzi Generosa, Castellana Sicula, in provincia di Palermo (PA), e di Villalba, in provincia di Caltanissetta (CL).**

ELABORATO: **PLANIMETRIA DEL TRACCIATO DEL CAVIDOTTO E SEZIONI TIPO**




PROPRONENTE: **AEI WIND PROJECT XI S.R.L.**
 Iscr. n. 1872
 P.I. 17264821004
 Via Savola 78,
 00198 Roma
 Codice fiscale e n. iscr. al Registro Imprese: 17264821004
 Numero REA 006.103700
 Domicilio digitale/PEC: aeiwindprojectxi@egmimail.it

PROGETTAZIONE: **EGM PROJECT**
 Ing. Carmen Martone
 Iscr. n. 1872
 Ordine Ingegneri Potenza
 C.F. MRTCMN73D56H7D3E


EGM PROJECT S.R.L.
 VIA VERRASTRO 15/A
 85100 - POTENZA (PZ)
 P.IVA 02094310766
 REA PZ-206983

Livello prog.	Cat. opera	N°. prog.elaborato	Tipo elaborato	N° foglio/Tot. fogli	Nome file	Scala
PD	I.IE	34	D		PLANIM_CAVIDOT_SEZ_TIPO	
REV.	DATA	DESCRIZIONE	ESEGUITO	VERIFICATO	APPROVATO	
00	DICEMBRE 2023	EMISSIONE				

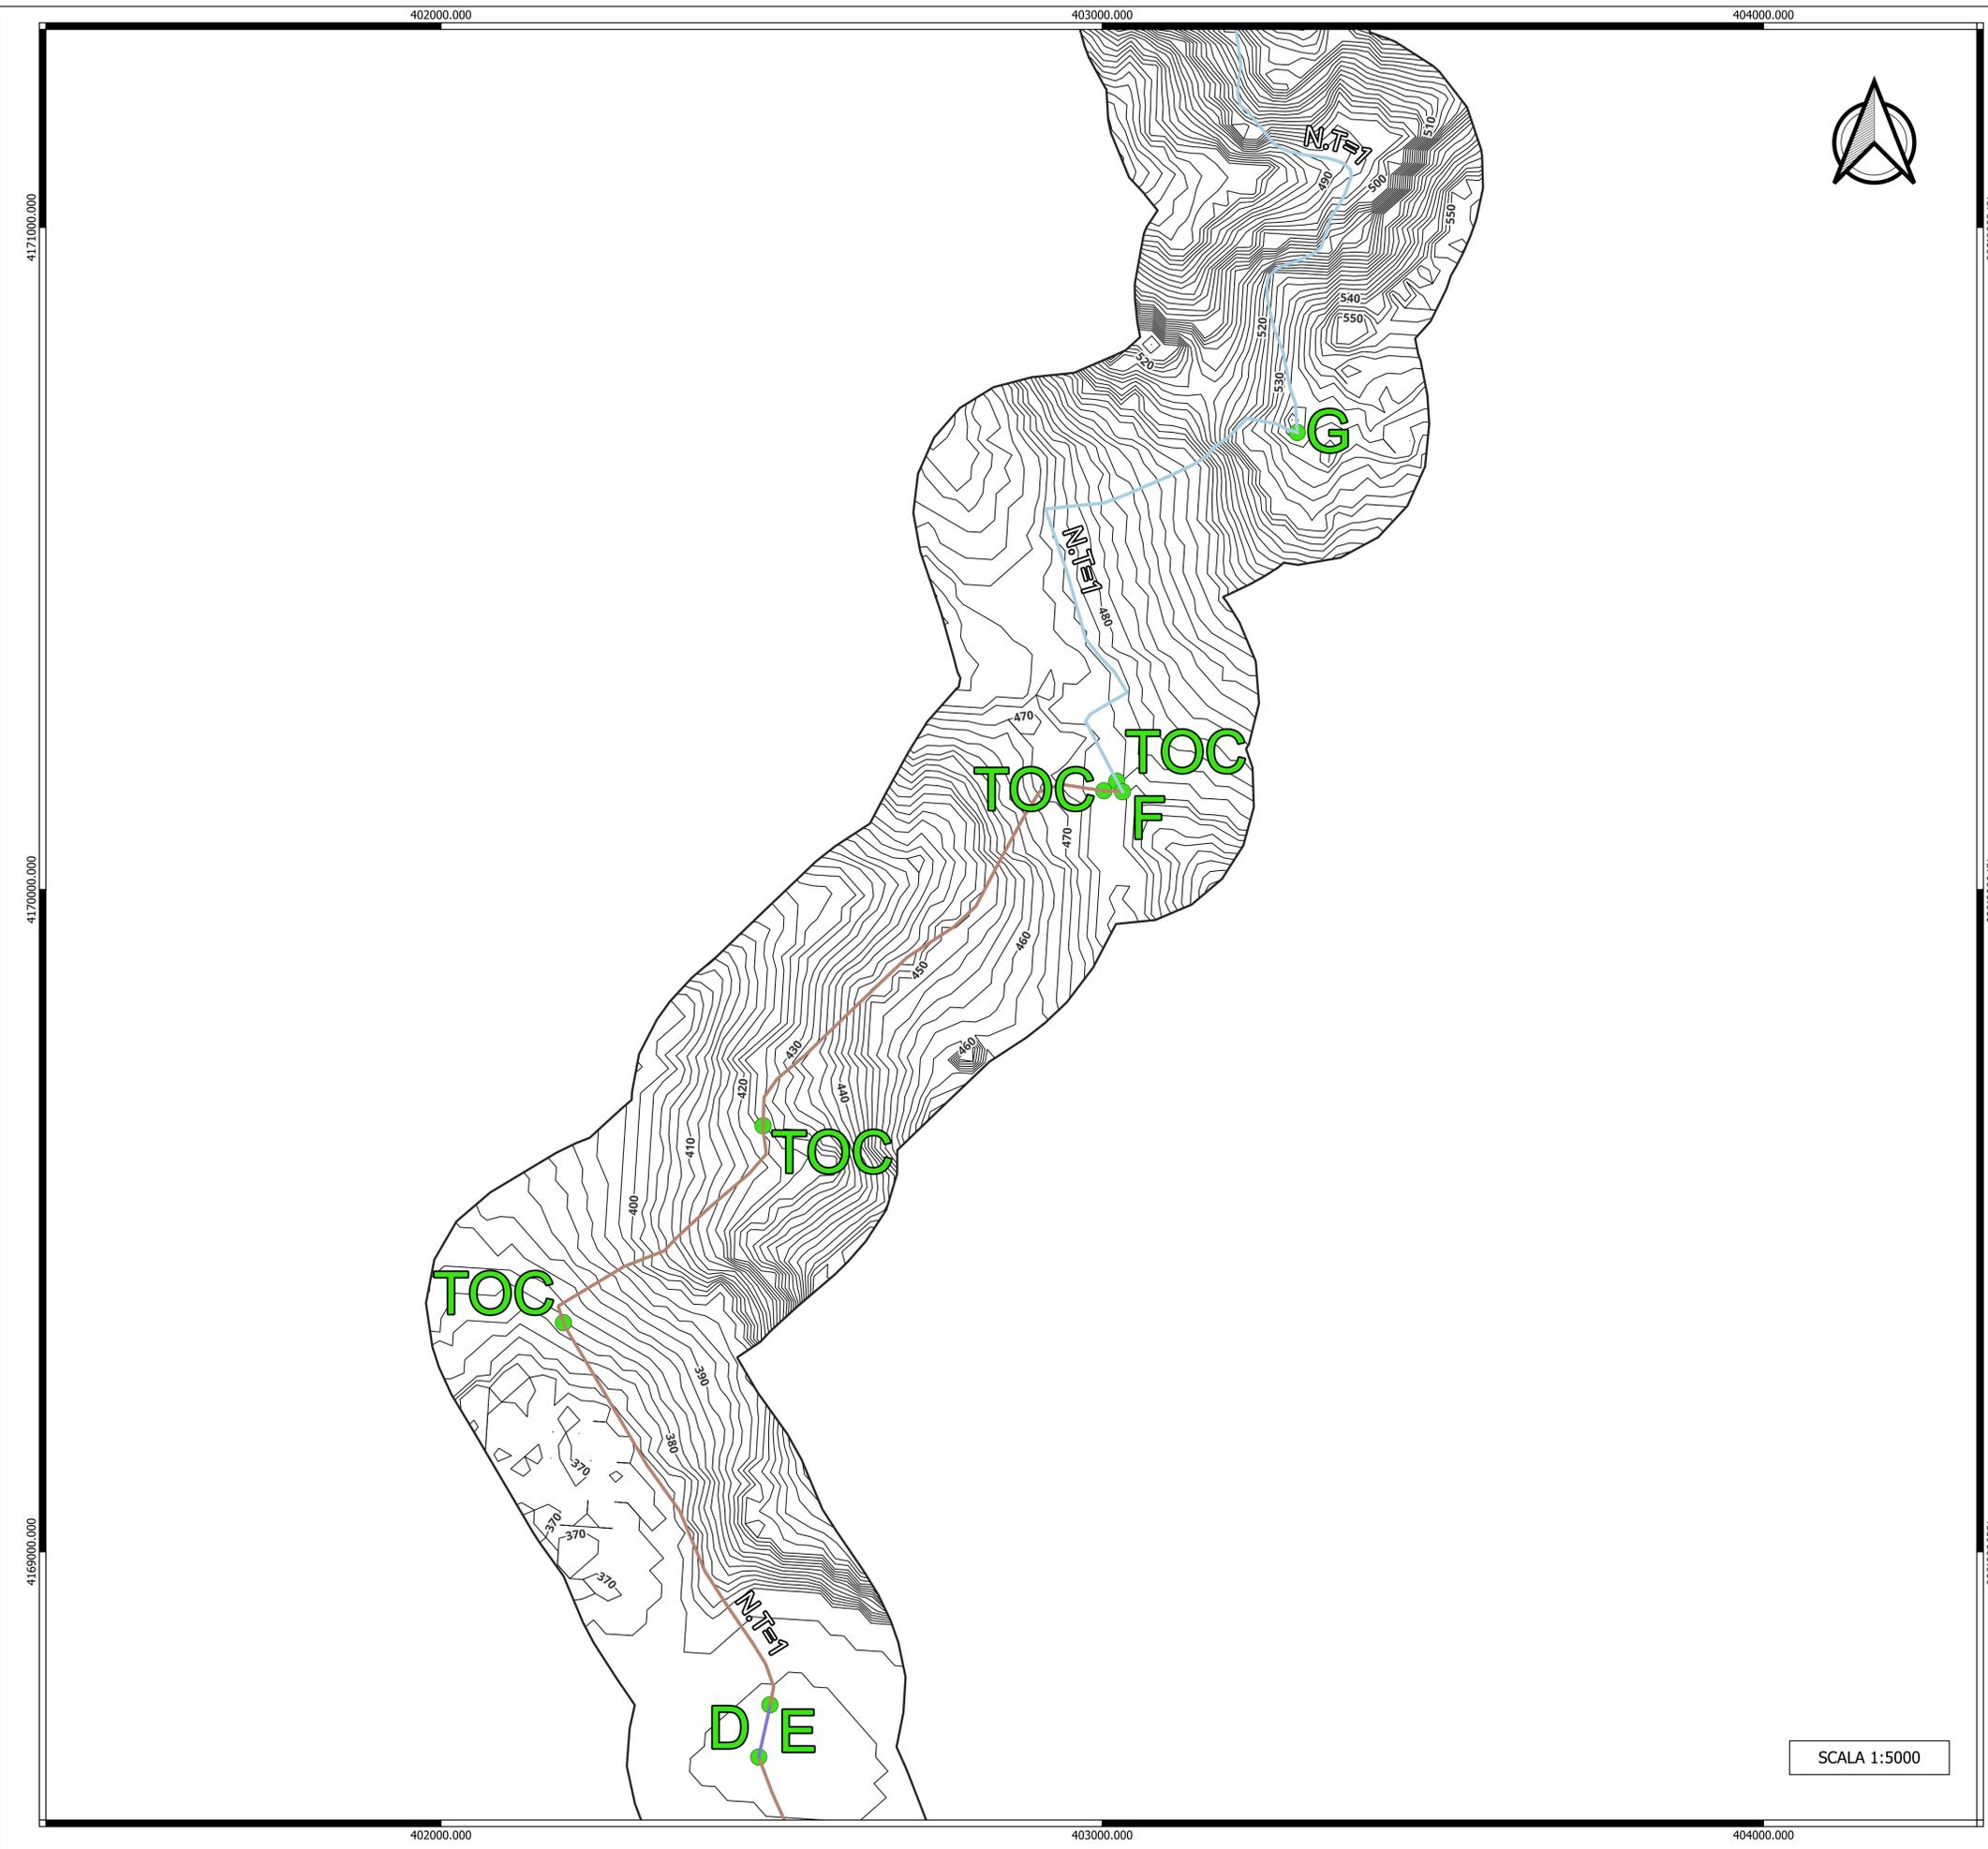

- LEGENDA**
- Aerogeneratori
 - Curve di livello
 - Buffer di 200 m dal cavidotto
 - Vertice di inizio/fine tratto

- Cavidotto Esterno**
- Tipico 1
 - Staffato
 - Tipico 3
- Cavidotto Interno**
- Tipico 1
 - Tipico 2
 - Tipico 3
- N.T= Numero di terne

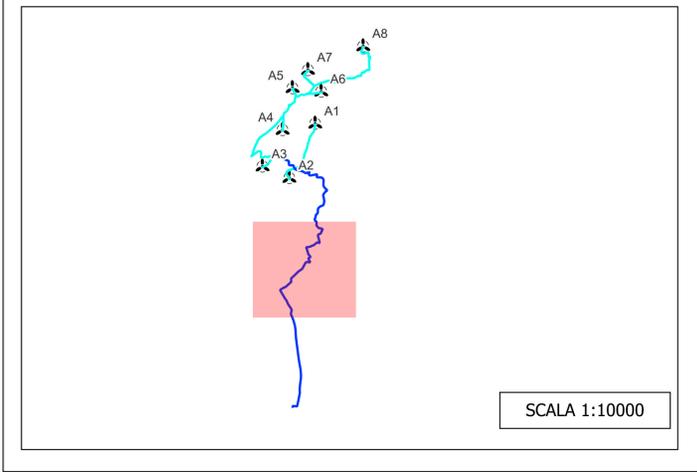

REGIONE SICILIA **PROVINCIA DI PALERMO** **COMUNE DI CALTAVUTURO** **COMUNE DI POLIZZI GENEROSA** **COMUNE DI CASTELLANA SICULA** **COMUNE DI VILLALBA**

OGGETTO: Progetto di realizzazione di un parco eolico della potenza di 52,8 MW denominato "CATERINA II" situato nei comuni di Caltavuturo, Polizzi Generosa, Castellana Sicula, in provincia di Palermo (PA), e di Villalba, in provincia di Caltanissetta (CL).

ELABORATO: PLANIMETRIA DEL TRACCIATO DEL CAVIDOTTO E SEZIONI TIPO

PROPRONENTE:

AEI WIND PROJECT XI S.R.L.
 Iscr. n. 1872
 Ordine Ingegneri Potenza
 C.F. 17264821004
 Via Savoia 78,
 00196 Roma

Codice fiscale e n. iscr. al Registro Imprese: 17264821004
 Numero REA RM - 151905
 Domicilio digitale/PEC: aeiwindproject@legalmail.it

PROGETTAZIONE:

Ing. Carmen Martone
 Iscr. n. 1872
 Ordine Ingegneri Potenza
 C.F. MRTCM73D56H703E

EGM PROJECT

EGM PROJECT S.R.L.
 VIA VERRASTRO 15/A
 85100 - POTENZA (PZ)
 Iscr. n. 243
 Ordine Geologi Basilicata
 C.F. NRDRFL71H04A509H
 P. IVA 02094310766
 REA PZ-206983

Livello prog.	Cat. opera	N°. prog.elaborato	Tipo elaborato	N° foglio/Tot. fogli	Nome file	Scala
PD	I.IE	34	D		PLANIM_CAVIDOT_SEZ_TIPO	


REV.	DATA	DESCRIZIONE	ESEGUITO	VERIFICATO	APPROVATO
00	DICEMBRE 2023	EMISSIONE			



SCALA 1:5000

LEGENDA

- Aerogeneratori
 - Curve di livello
 - Buffer di 200 m dal cavidotto
 - Vertice di inizio/fine tratto
 - Cavidotto Interno Tipico 1
 - Cavidotto Interno Tipico 2
 - Cavidotto Interno Tipico 3
 - Cavidotto Esterno Tipico 1
 - Cavidotto Esterno Staffato
 - Cavidotto Esterno Tipico 3
- N.T= Numero di terne

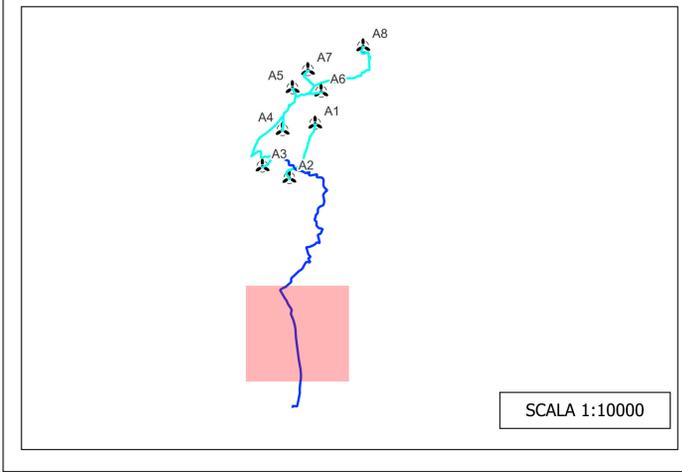

SCALA 1:10000



OGGETTO:
 Progetto di realizzazione di un parco eolico della potenza di 52,8 MW denominato "CATERINA II" situato nei comuni di Caltavuturo, Polizzi Generosa, Castellana Sicula, in provincia di Palermo (PA), e di Villalba, in provincia di Caltanissetta (CL).

ELABORATO:
 PLANIMETRIA DEL TRACCIATO DEL CAVIDOTTO E SEZIONI TIPO




<p>PROPRONTE:</p> <p>AEI WIND PROJECT XI S.R.L. P.I. 17264821004 Via Savoia 78, 00198 Roma</p> <p><small>Codice fiscale e n. iscr. al Registro Imprese: 17264821004 Numero REA: RM-172500 Domicilio digitale PEC: aeiwindprojectxi@regalmi.it</small></p>	<p>PROGETTAZIONE:</p> <p>Ing. Carmen Martone Iscr. n. 1872 Ordine Ingegneri Potenza C.F. MRTCMN73D56H703E</p> <p>EGM PROJECT</p> <p>EGM PROJECT S.R.L. VIA VERRASTRO 15/A 85100- POTENZA (PZ) P.IVA 02094310766 REA PZ-206983</p>
--	--

Livello prog.	Cat. opera	N°. prog.elaborato	Tipo elaborato	N° foglio/Tot. fogli	Nome file	Scala
PD	I.IE	34	D		PLANIM_CAVIDOT_SEZ_TIPO	

REV.	DATA	DESCRIZIONE	ESEGUITO	VERIFICATO	APPROVATO
00	DICEMBRE 2023	EMISSIONE			


Sottostazione lato Utente A

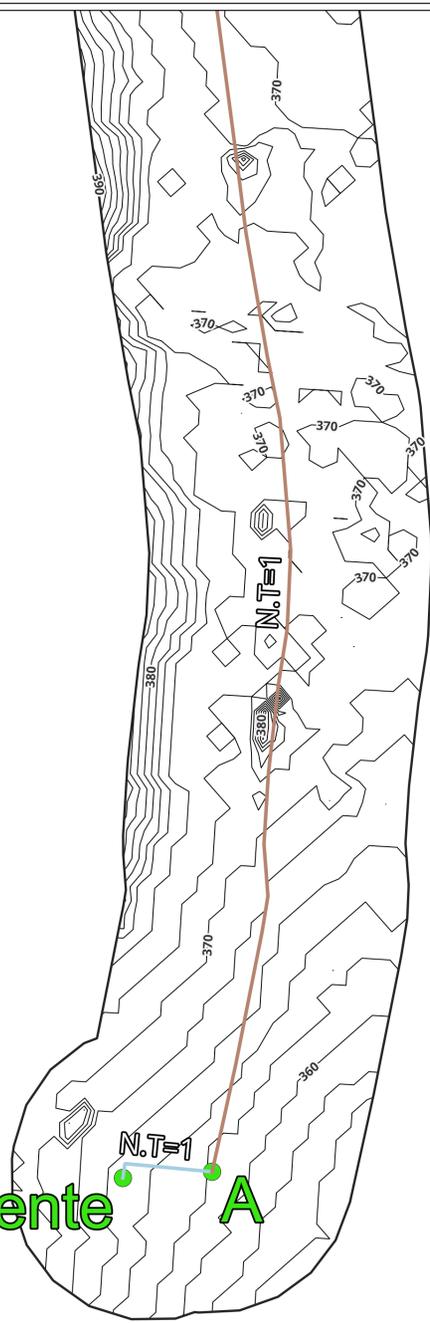

SCALA 1:5000

LEGENDA

- Aerogeneratori
 - Curve di livello
 - Buffer di 200 m dal cavidotto
 - Vertice di inizio/fine tratto
 - Cavidotto Esterno Tipico 1
 - Cavidotto Esterno Staffato
 - Cavidotto Esterno Tipico 3
 - Cavidotto Interno Tipico 1
 - Cavidotto Interno Tipico 2
 - Cavidotto Interno Tipico 3
- N.T= Numero di terne

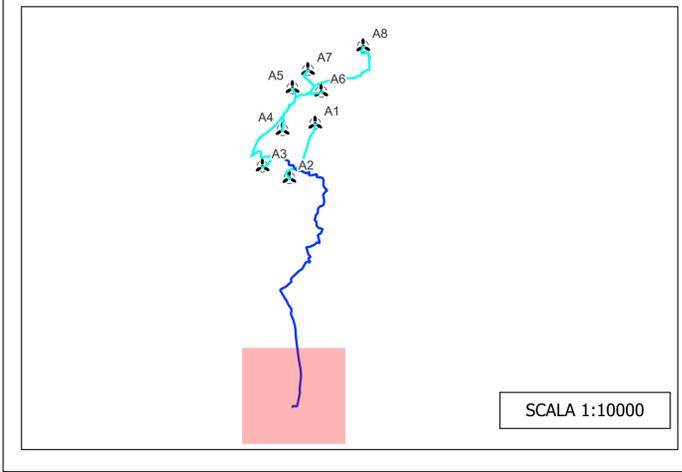

OGGETTO: **Progetto di realizzazione di un parco eolico della potenza di 52,8 MW denominato "CATERINA II" situato nei comuni di Caltavuturo, Polizzi Generosa, Castellana Sicula, in provincia di Palermo (PA), e di Villalba, in provincia di Caltanissetta (CL).**

ELABORATO: **PLANIMETRIA DEL TRACCIATO DEL CAVIDOTTO E SEZIONI TIPO**



PROPRONTE: **AEI WIND PROJECT XI S.R.L.**
 P.I. 17264821004
 Via Savoia 78,
 00198 Roma
 Codice fiscale e n.iscr. al Registro Imprese: 17264821004
 Numero REA RM - 1707990
 Domicilio digitale/FEC: aeiwindprojectxi@regionalmail.it


PROGETTAZIONE: **EGM PROJECT**
 Ing. Carmen Martone
 Iscr. n.1872
 Ordine Ingegneri Potenza
 C.F. NRTCAN73E564703E
 Geol. Raffaele Nardone
 Iscr. n. 243
 Ordine Geologi Basilicata
 C.F. NRDRFL71HD4A509H
 EGM PROJECT S.R.L.
 VIA VERRASTRO 15/A
 85100- POTENZA (PZ)
 P.IVA 02094310766
 REA PZ-206983

Livello prog.	Cat. opera	N°. prog.elaborato	Tipo elaborato	N° foglio/Tot. fogli	Nome file	Scala
PD	I.IE	34	D		PLANIM_CAVIDOT_SEZ_TIPO	


REV.	DATA	DESCRIZIONE	ESEGUITO	VERIFICATO	APPROVATO
00	DICEMBRE 2023	EMISSIONE			

SEZIONE SCAVO - CAVO MEDIA/ALTA TENSIONE


TIPICO 1
Sezione di scavo su strada asfaltata

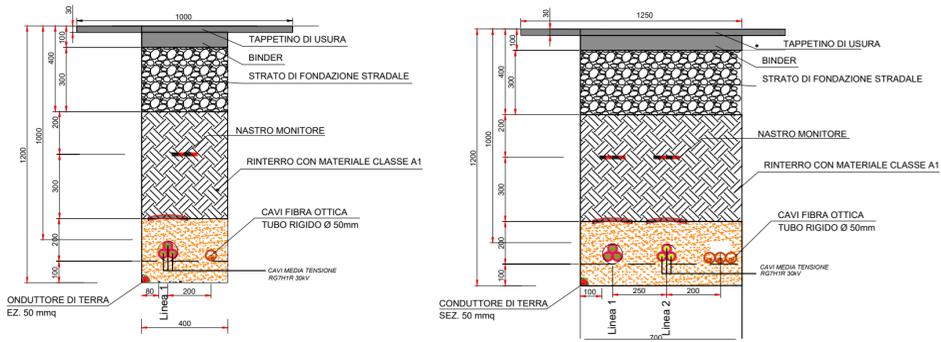

TIPICO 2
Sezione di scavo su strada sterrata

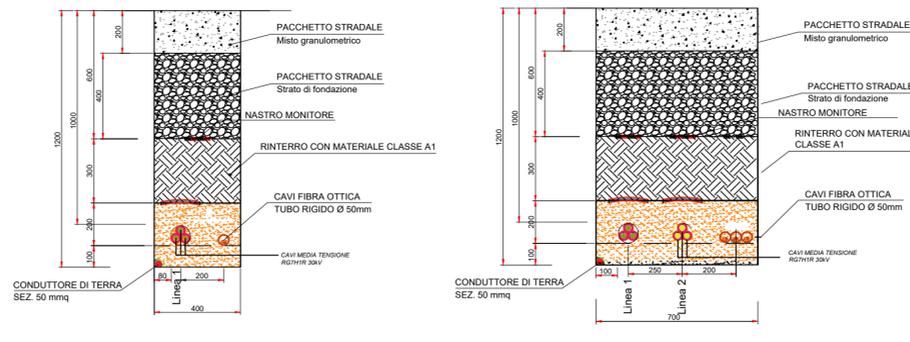


TIPICO 3
Sezione di scavo su terreno

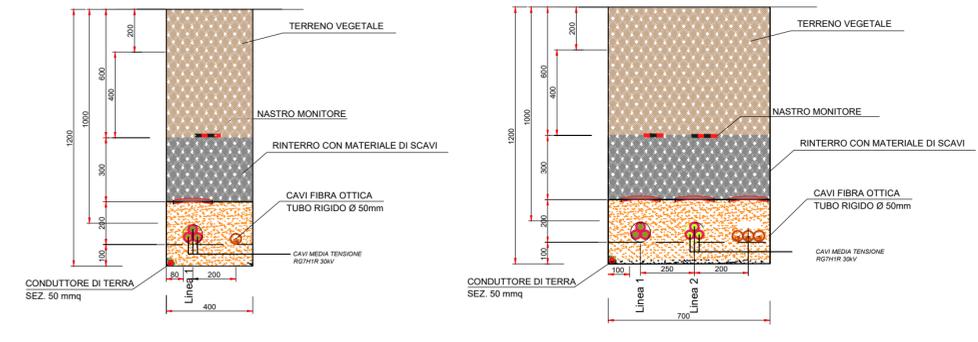

LEGENDA


- Misto granulometrico con materiale classificato come "A1" Secondo - UNI CNR 10006:2002
- Strato di fondazione con materiale classificato come "A1" Secondo - UNI CNR 10006:2002
- Rinterro con materiale classificato come "A1" Secondo - UNI CNR 10006:2002
- Tappetino di Usura s=3cm (larghezza come da prescrizioni)
- Binder s=7cm (larghezza come da prescrizioni)
- Sabbia vagliata (DIM. < 1mm)

STAFFAGGIO SU PONTE STRADALE SU FOSSO- TIPO

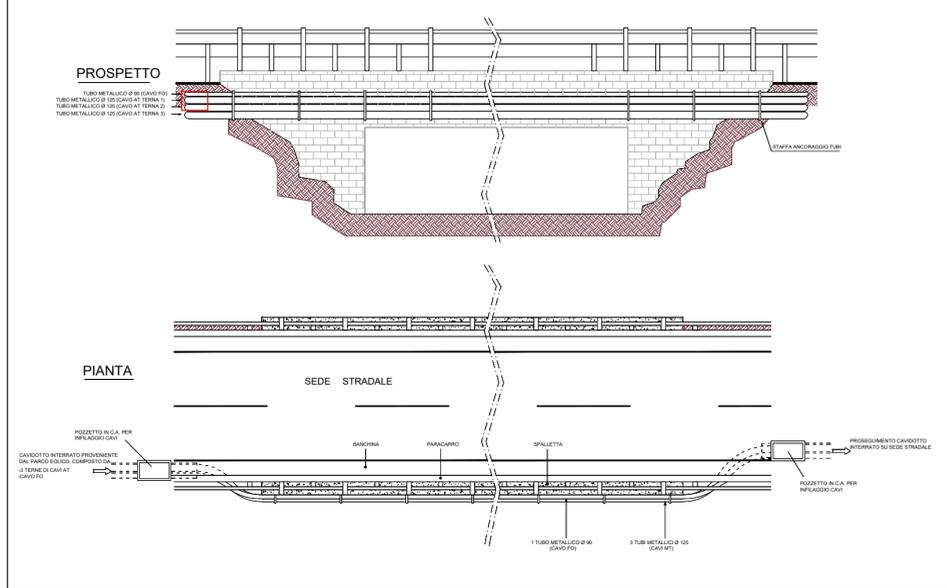


TIPICO N° 1

ALLARGAMENTO E/O ADATTAMENTO STRADA ESISTENTE

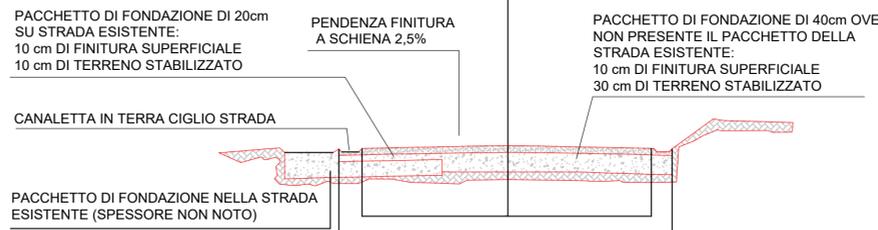


TIPICO N° 2

OVE NON PRESENTE STRADA ESISTENTE O PRESENZA DI TRATTURO DA RIPRISTINARE

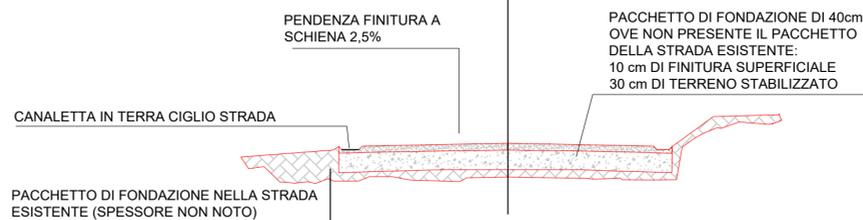

SEZIONE TIPO TOC

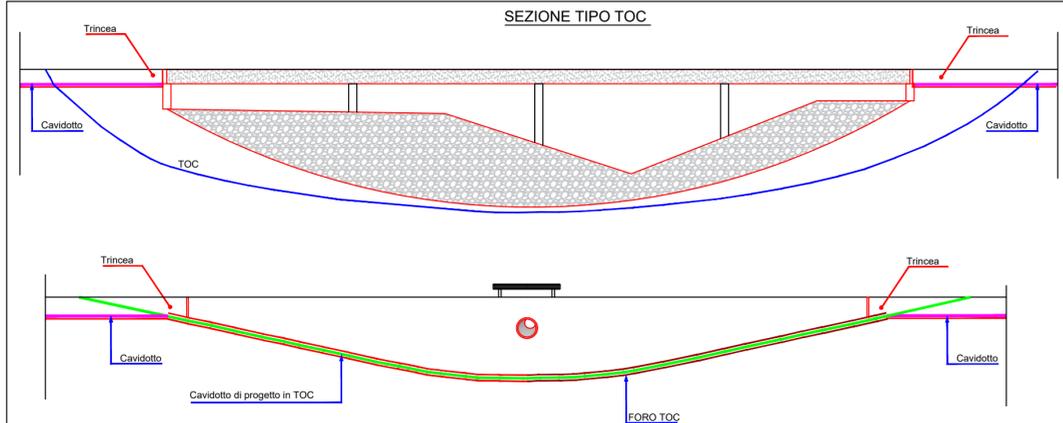

OGGETTO: Progetto di realizzazione di un parco eolico della potenza di 52,8 MW denominato "CATERINA II" situato nei comuni di Caltavuturo, Polizzi Generosa, Castellana Sicula, in provincia di Palermo (PA), e di Villalba, in provincia di Caltanissetta (CL).

ELABORATO: PLANIMETRIA DEL TRACCIATO DEL CAVIDOTTO E SEZIONI TIPO



PROPRONTE: **AEI WIND PROJECT XI S.R.L.**
P.I. 17264821004
Via Savoia 78, 00198 Roma

PROGETTAZIONE: Ing. Carmen Martone
Iscr. n. 1872
Ordine Ingegneri Potenza
C.F. MRTCMN73D56H703E

EGM PROJECT S.R.L.
EGM PROJECT S.R.L.
VIA VERRASTRO 15/A
85100 - POTENZA (PZ)
P.IVA 02094310766
REA PZ-206983

Livello prog.	Cat. opera	N° prog.elaborato	Tipo elaborato	N° foglio/Tot. fogli	Nome file	Scala
PD	I.IE	34	D		PLANIM_CAVIDOT_SEZ_TIPO	
REV.	DATA	DESCRIZIONE	ESEGUITO	VERIFICATO	APPROVATO	
00	DICEMBRE 2023	EMISSIONE		Ing. Carmen Martone EGM PROJECT	Ing. Carmen Martone EGM PROJECT	