


**LEGENDA**

- Cavidotto esterno in MT
- Collegamento in antenna a 36 kV
- Nuova stazione elettrica di trasformazione RTN
- SSE lato utente di trasformazione

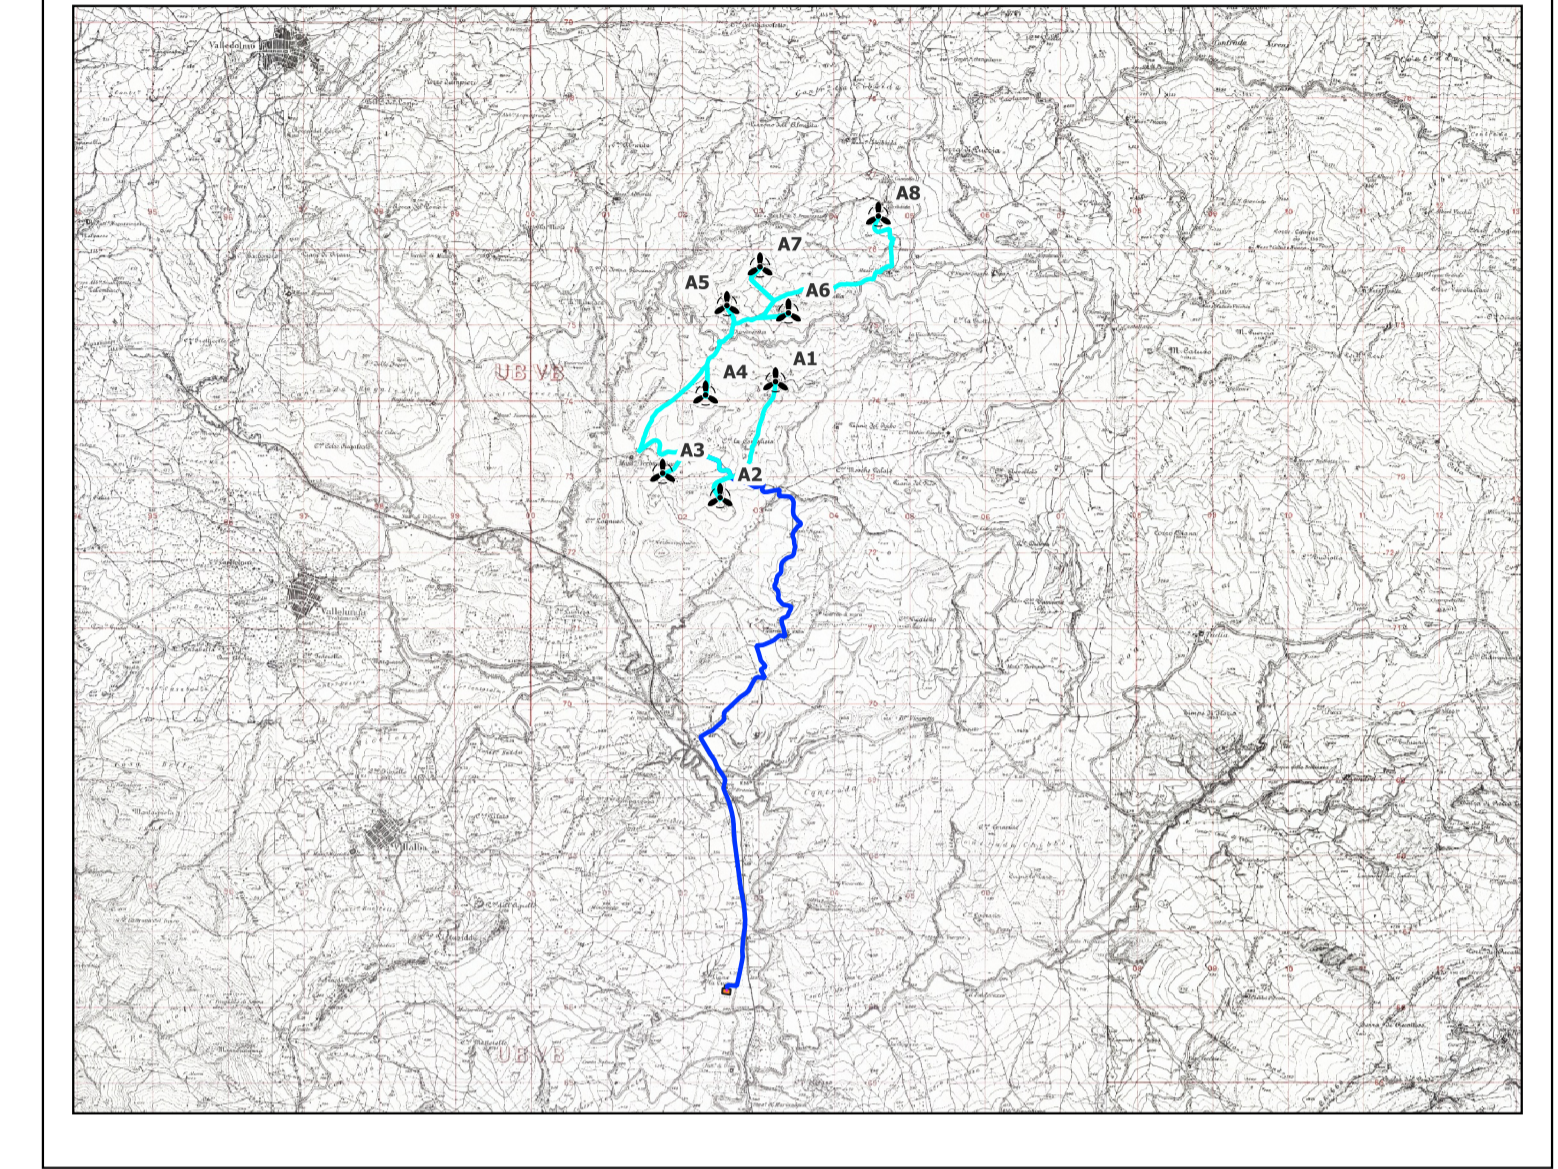

**OGGETTO:**  
 Progetto di realizzazione di un parco eolico della potenza di 52,8 MW denominato "CATERINA II" situato nei comuni di Caltavuturo, Polizzi Generosa, Castellana Sicula, in provincia di Palermo (PA), e di Villalba, in provincia di Caltanissetta (CL).

**ELABORATO:**  
 COROGRAFIA STAZIONE LATO UTENTE E STAZIONE RTN



|   |   |
|---|---|
| <p><b>PROPRONENTE:</b></p> <p><b>AEI WIND PROJECT XI S.R.L.</b><br/>       P.I. 17264821004<br/>       Via Savella 78,<br/>       00198 Roma</p> <p><small>Codice fiscale e n. iscr. al Registro Imprese: 17264821004<br/>       Numero REA RM - 1721990<br/>       Domicilio digitale PEC: aeiproject@aeiwind.it</small></p> | <p><b>PROGETTAZIONE:</b></p> <p>Ing. Carmen Martone<br/>       Iscr. n. 1872<br/>       Ordine Ingegneri Potenza<br/>       C.F. NRTCA73056H703E</p> <p><b>EGM PROJECT</b></p> <p>Geom. Raffaele Nardone<br/>       Iscr. n. 243<br/>       Ordine Geologi Basilicata<br/>       C.F. NRDRL71H04A509H</p> <p><b>EGM PROJECT S.R.L.</b><br/>       VIA VERBASTRO 15/A<br/>       85100- POTENZA (PZ)<br/>       P.IVA 02094310766<br/>       REA PZ 206983</p> |
|---|---|

| Livello prog. | Cat. opera | N°. prog.elaborato | Tipo elaborato | N° foglio/Tot. fogli | Nome file                   | Scala |
|---------------|------------|--------------------|----------------|----------------------|-----------------------------|-------|
| PD            | I.IE       | 42                 | D              |                      | COROGRAFIA_SSE_STAZIONE_RTN |       |

| REV. | DATA          | DESCRIZIONE | ESEGUITO | VERIFICATO | APPROVATO |
|------|---------------|-------------|----------|------------|-----------|
| 00   | DICEMBRE 2023 | EMISSIONE   |          |            |           |

SCALA 1:3000