

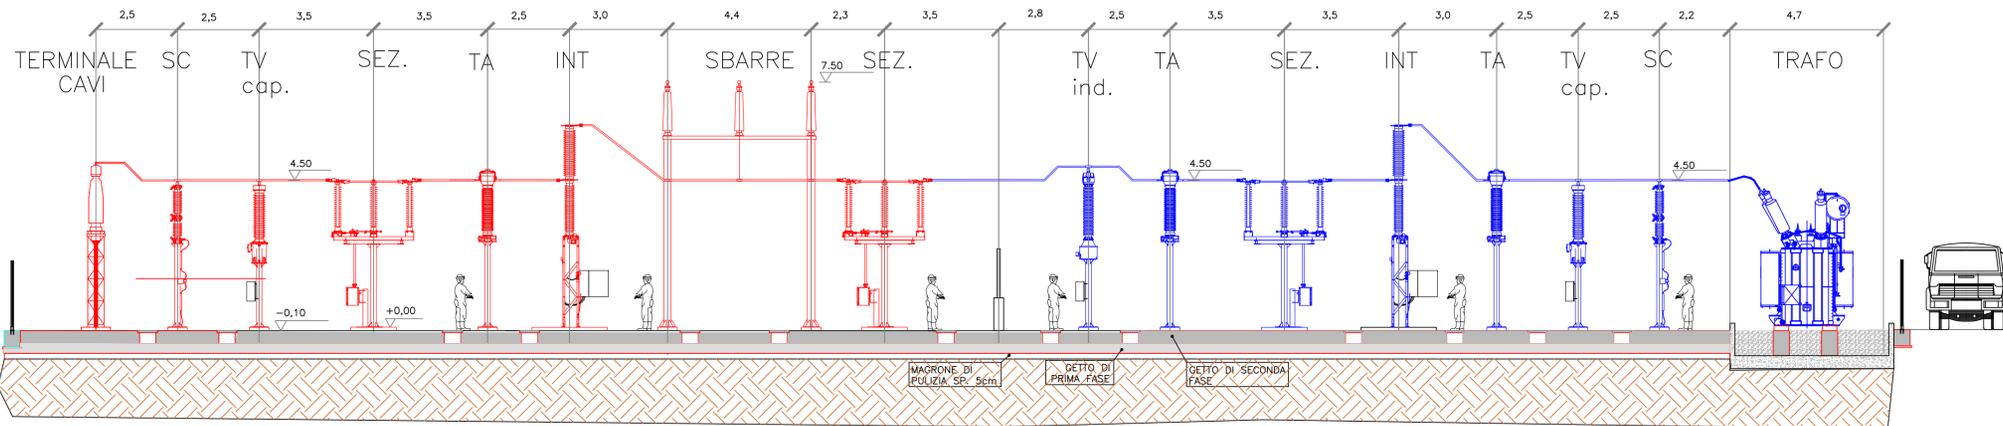


ESTRATTO PIANTA (scala 1:100)

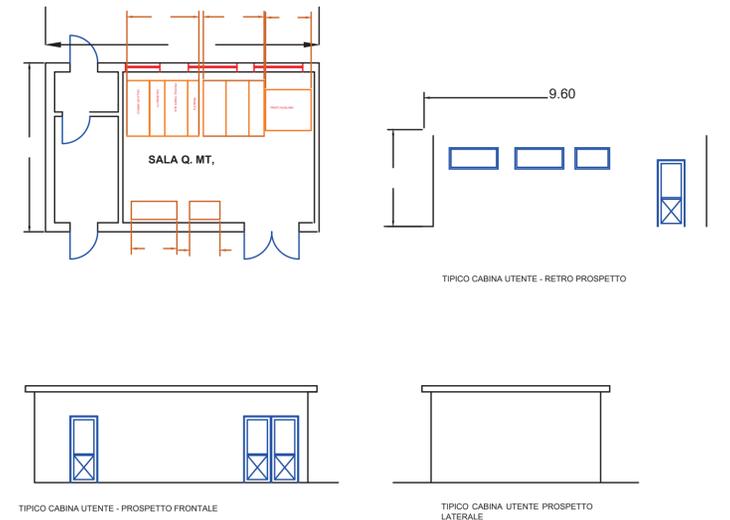

SCALA 1:400

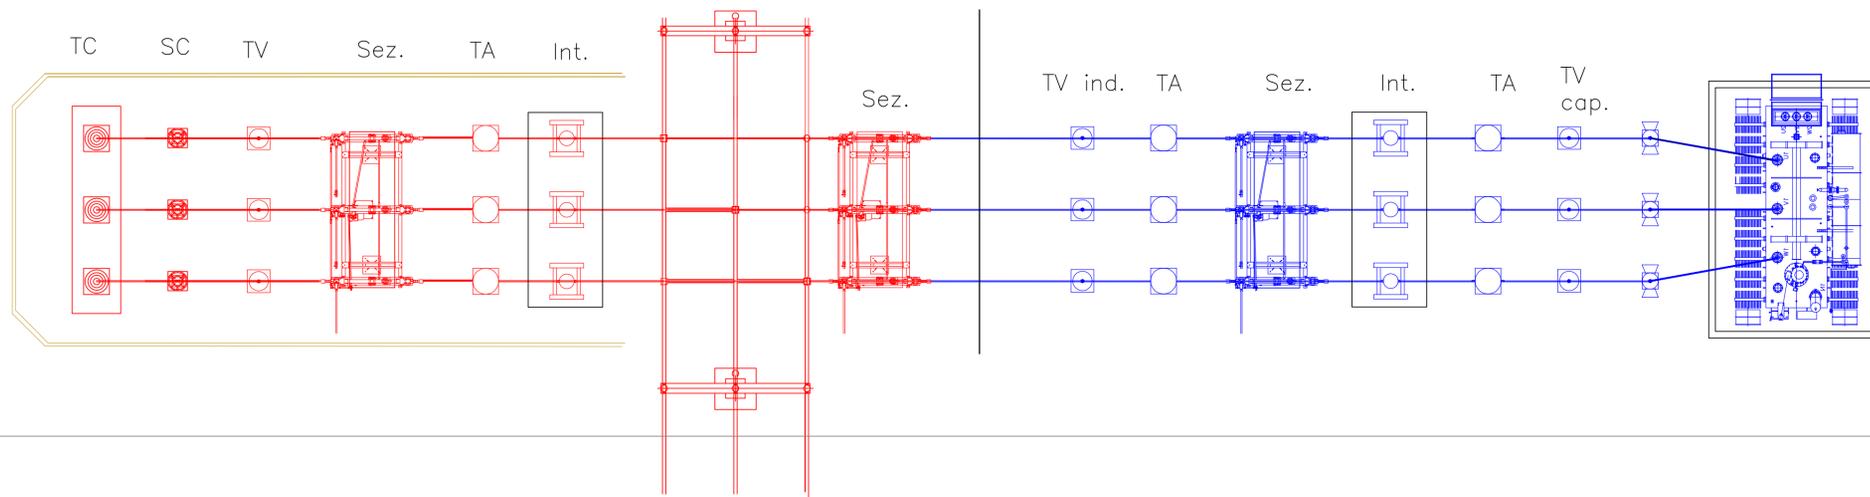

SCALA 1:2000

LEGENDA

- SSE lato utente di trasformazione
- Cavidotto esterno



OGGETTO: Progetto di realizzazione di un parco eolico della potenza di 52,8 MW denominato "CATERINA II" situato nei comuni di Caltavuturo, Polizzi Generosa, Castellana Sicula, in provincia di Palermo (PA), e di Villalba, in provincia di Caltanissetta (CL).

ELABORATO: PARTICOLARI SSE LATO UTENTE



PROPRONTE: AEI WIND PROJECT XI S.R.L.
 Ing. Carmen Martone
 Incr. n. 1872
 Ordine Ingegneri Potenza
 C.F. MRTCAN73D56H703E
 EGM PROJECT

EGM PROJECT S.R.L.
 VIA VERBASTRO 15/A
 85100- POTENZA (PZ)
 P.IVA 02094310766
 REA PZ-206983

Livello prog.	Cat. opera	N°. prog.elaborato	Tipo elaborato	N° foglio/Tot. fogli	Nome file	Scala
PD	I.IE	44	D		_PARTICOLARI_SSE_LATO_UTENTE	

REV.	DATA	DESCRIZIONE	ESEGUITO	VERIFICATO	APPROVATO
00	DICEMBRE 2023	EMISSIONE			