


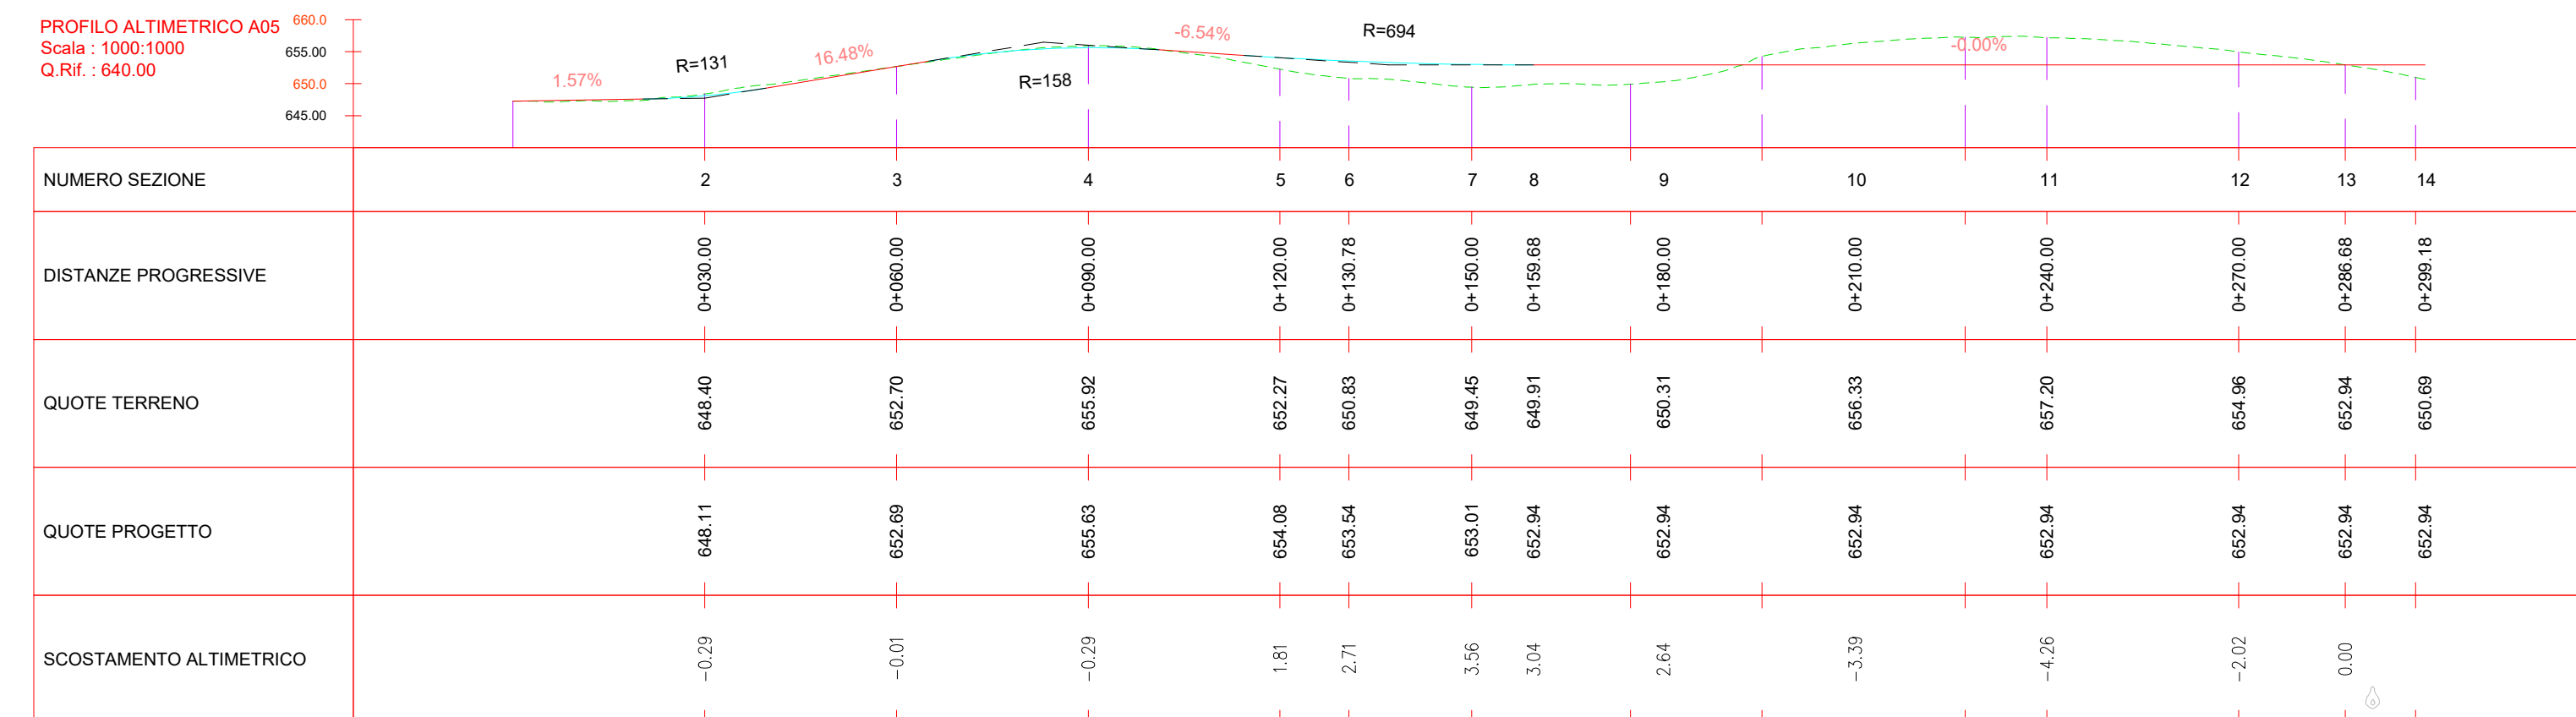


Materials in progress 1+50.00. Table with columns: Nome materiale, Area, Volume. Rows: SCAVO (0.00, 0.00), RIPIERTO (36.11, 564.70).



Tracciato A05 Sez. 7 Progr.: 0+150.00 Scala: 1:200 Q.Ref.: 640.00

Table with columns: DISTANZE PARZIALI TERRENO, QUOTE TERRENO, QUOTE PROGETTO, DISTANZE PARZIALI PROGETTO.

Materials in progress 2+27.21. Table with columns: Nome materiale, Area, Volume. Rows: SCAVO (101.73, 1609.23), RIPIERTO (0.00, 0.00).

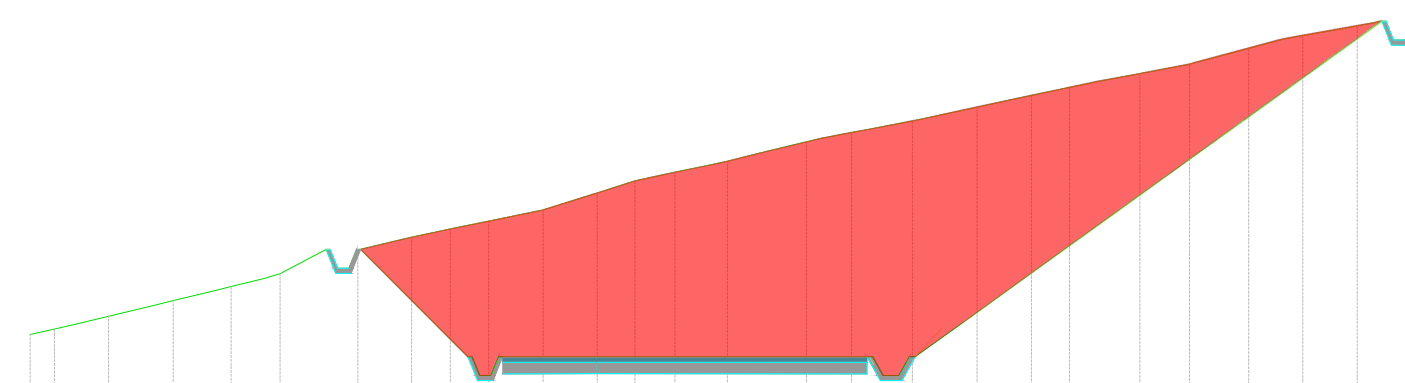

Tracciato A05 Sez. 10 Progr.: 0+227.21 Scala: 1:200 Q.Ref.: 650.00


Table with columns: DISTANZE PARZIALI TERRENO, QUOTE TERRENO, QUOTE PROGETTO, DISTANZE PARZIALI PROGETTO.

Tracciato A05 Sez. 8 Progr.: 0+174.86 Scala: 1:200 Q.Ref.: 640.00

Table with columns: DISTANZE PARZIALI TERRENO, QUOTE TERRENO, QUOTE PROGETTO, DISTANZE PARZIALI PROGETTO.

Materials in progress 1+74.86. Table with columns: Nome materiale, Area, Volume. Rows: SCAVO (0.00, 0.00), RIPIERTO (30.40, 825.79).

Tracciato A05 Sez. 9 Progr.: 0+195.43 Scala: 1:200 Q.Ref.: 640.00

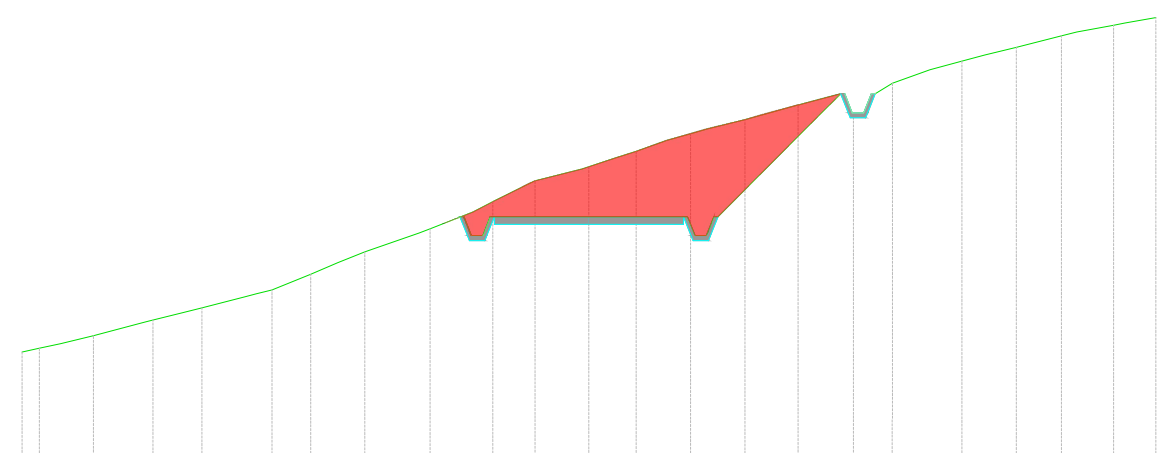

Materials in progress 1+95.43. Table with columns: Nome materiale, Area, Volume. Rows: SCAVO (13.34, 91.42), RIPIERTO (0.00, 209.10).

Table with columns: DISTANZE PARZIALI TERRENO, QUOTE TERRENO, QUOTE PROGETTO, DISTANZE PARZIALI PROGETTO.

Materials in progress 2+40.00. Table with columns: Nome materiale, Area, Volume. Rows: SCAVO (223.51, 2028.89), RIPIERTO (0.00, 0.00).

Tracciato A05 Sez. 11 Progr.: 0+240.00 Scala: 1:200 Q.Ref.: 650.00

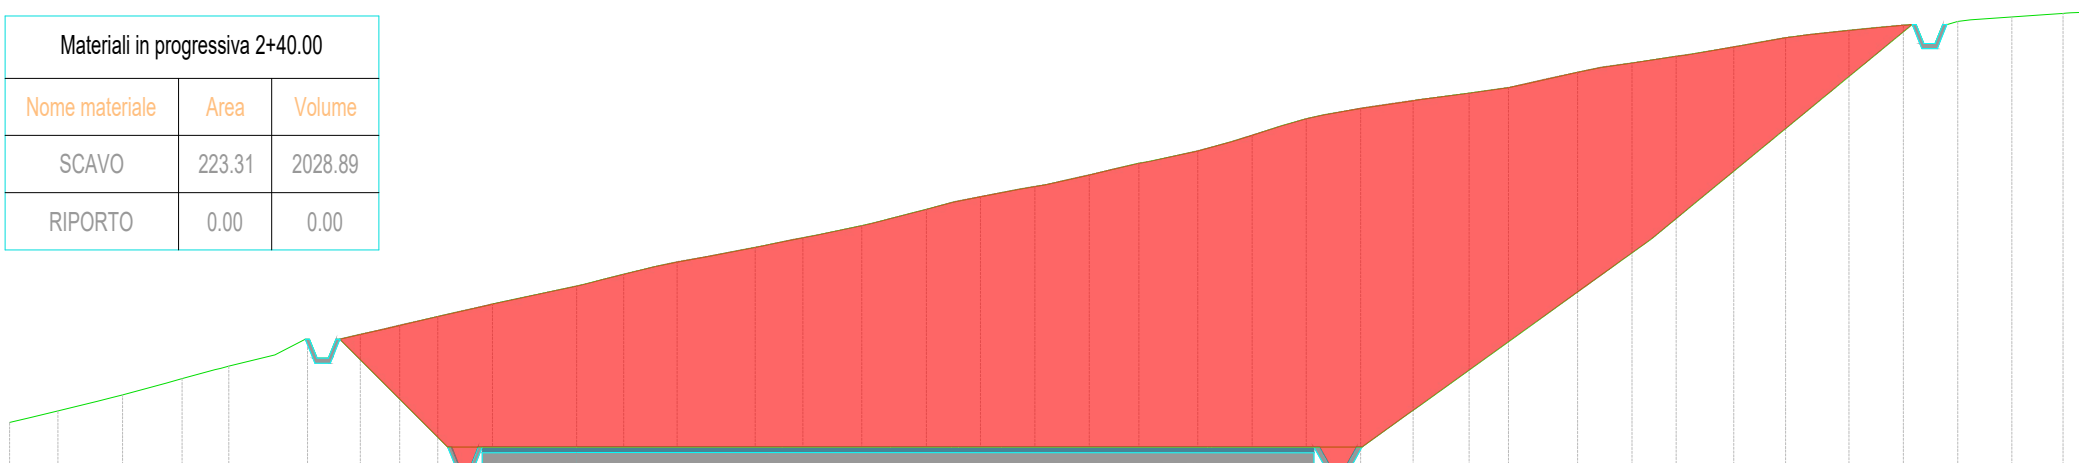


Table with columns: DISTANZE PARZIALI TERRENO, QUOTE TERRENO, QUOTE PROGETTO, DISTANZE PARZIALI PROGETTO.

Materials in progress 2+70.00. Table with columns: Nome materiale, Area, Volume. Rows: SCAVO (116.54, 5011.77), RIPIERTO (0.00, 0.00).

Table with columns: DISTANZE PARZIALI TERRENO, QUOTE TERRENO, QUOTE PROGETTO, DISTANZE PARZIALI PROGETTO.

Materials in progress 2+66.68. Table with columns: Nome materiale, Area, Volume. Rows: SCAVO (2.96, 797.68), RIPIERTO (4.28, 23.80).

Tracciato A05 Sez. 13 Progr.: 0+286.68 Scala: 1:200 Q.Ref.: 640.00

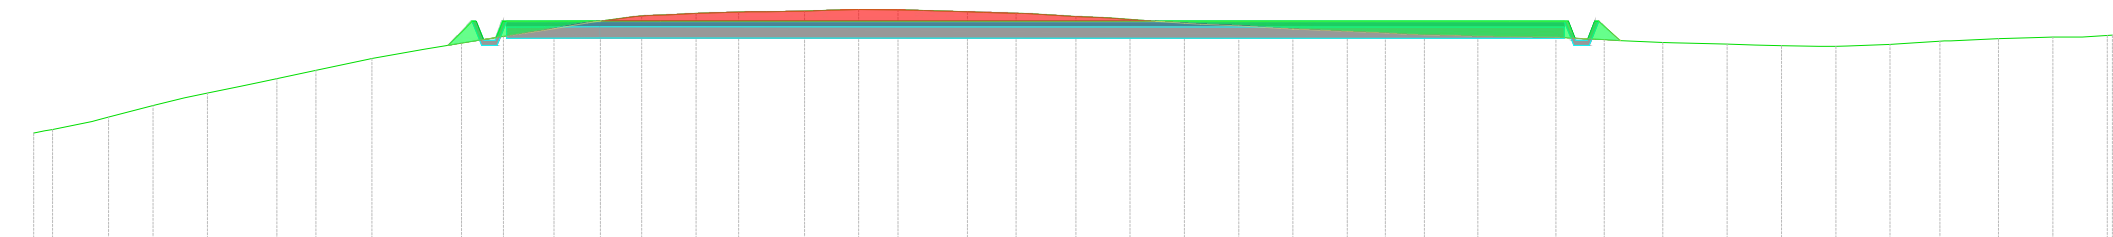


Table with columns: DISTANZE PARZIALI TERRENO, QUOTE TERRENO, QUOTE PROGETTO, DISTANZE PARZIALI PROGETTO.

Materials in progress 2+97.68. Table with columns: Nome materiale, Area, Volume. Rows: SCAVO (0.00, 10.84), RIPIERTO (72.69, 346.93).

Tracciato A05 Sez. 14 Progr.: 0+297.68 Scala: 1:200 Q.Ref.: 640.00


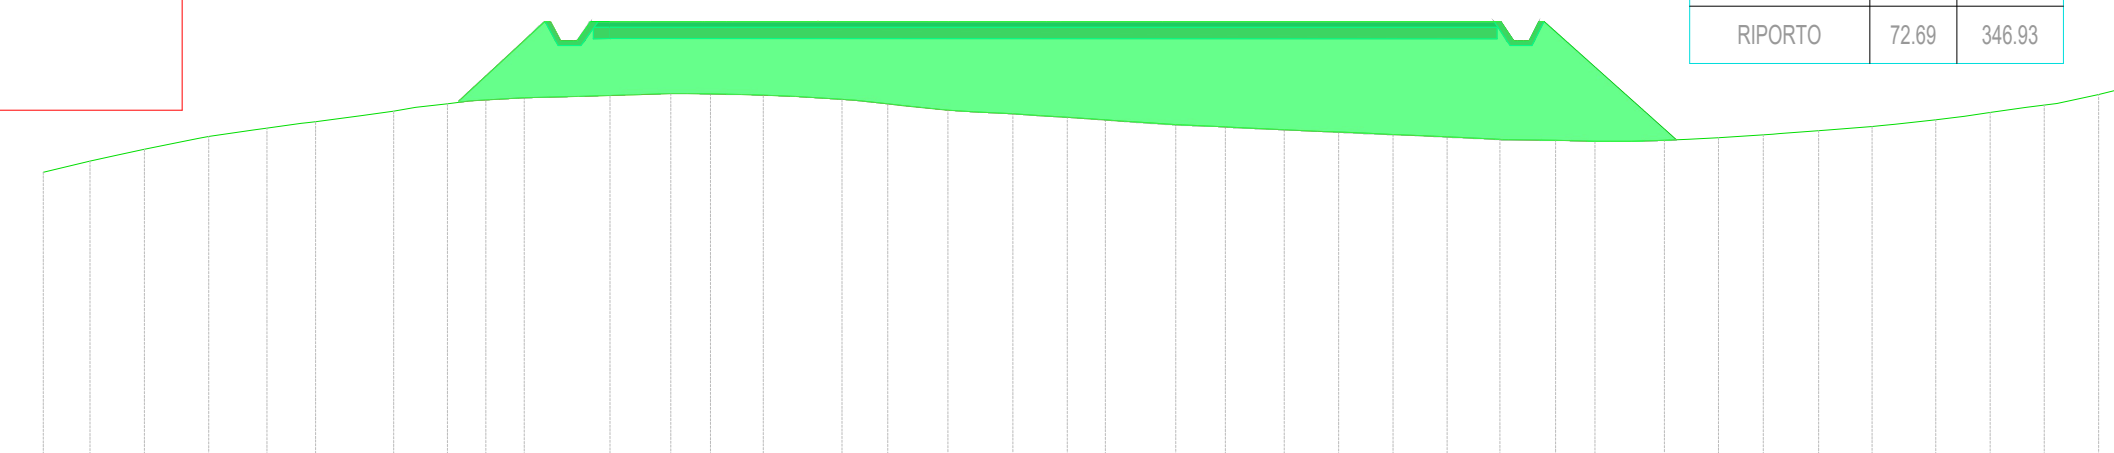


Table with columns: DISTANZE PARZIALI TERRENO, QUOTE TERRENO, QUOTE PROGETTO, DISTANZE PARZIALI PROGETTO.

Scala 1:500

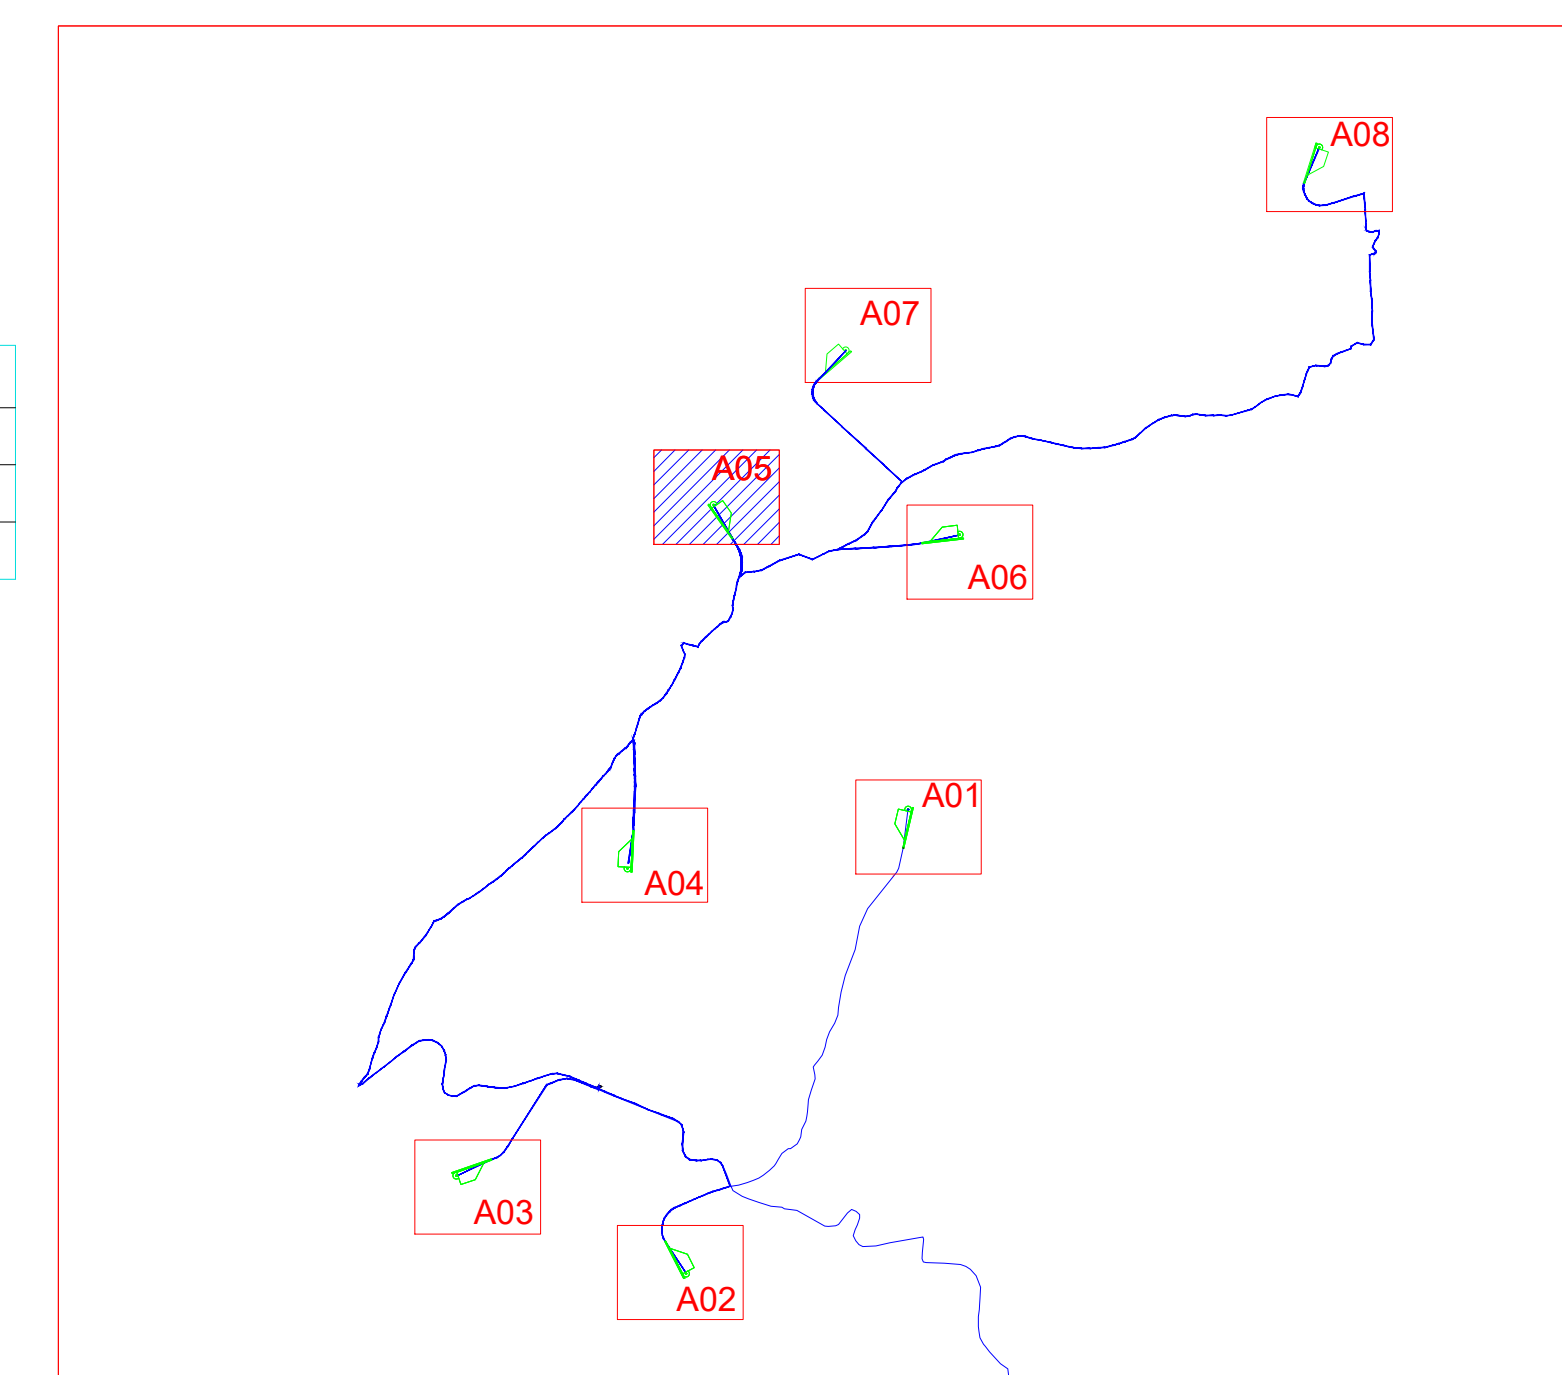

Project title: Progetto di realizzazione di un parco eolico della potenza di 52,8 MW denominato "CATERINA II" situato nei comuni di Caltavuturo, Polizzi Generosa, Castellana Sicula, in provincia di Palermo (PA), e di Villalba, in provincia di Caltanissetta (CL). Includes logos of regional and local authorities and project details.

Approval table with columns: REV., DATA, DESCRIZIONE, ESEGUITO, VERIFICATO, APPROVATO. Rows: 00, DICEMBRE 2023, EMISSIONE.