Materiali in progressiva 0+514.56

Nome materiale	Area	Volume
sterro	1.56	1117.06
riporto	1.70	20.89

Tracciato - A07
Sez. 17
Progr.: 0+514.56
Scala : 1:200
Q.Rif. : 650.00

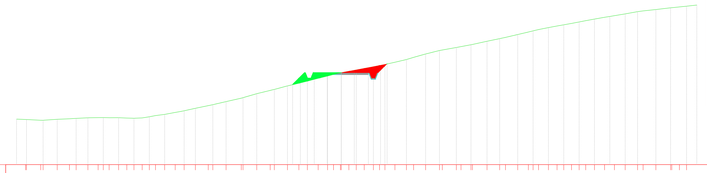

DISTANZE PARZIALI TERRENO	
QUOTE TERRENO	
QUOTE PROGETTO	
DISTANZE PARZIALI PROGETTO	

Materiali in progressiva 0+442.39

Nome materiale	Area	Volume
sterro	33.22	1124.30
riporto	0.00	0.00

Tracciato - A07
Sez. 15
Progr.: 0+442.39
Scala : 1:200
Q.Rif. : 660.00

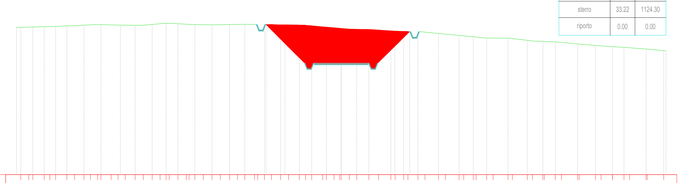

DISTANZE PARZIALI TERRENO	
QUOTE TERRENO	
QUOTE PROGETTO	
DISTANZE PARZIALI PROGETTO	

Materiali in progressiva 0+477.77

Nome materiale	Area	Volume
sterro	78.48	1919.22
riporto	0.00	0.00

Tracciato - A07
Sez. 16
Progr.: 0+477.77
Scala : 1:200
Q.Rif. : 650.00

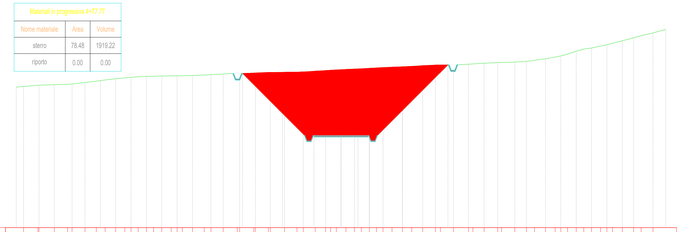

DISTANZE PARZIALI TERRENO	
QUOTE TERRENO	
QUOTE PROGETTO	
DISTANZE PARZIALI PROGETTO	

Materiali in progressiva 0+569.93

Nome materiale	Area	Volume
sterro	0.00	28.92
riporto	166.60	3417.12

Tracciato - A07
Sez. 18
Progr.: 0+569.93
Scala : 1:200
Q.Rif. : 640.00

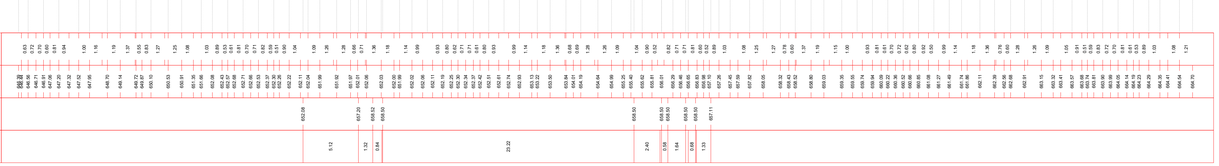

DISTANZE PARZIALI TERRENO	
QUOTE TERRENO	
QUOTE PROGETTO	
DISTANZE PARZIALI PROGETTO	

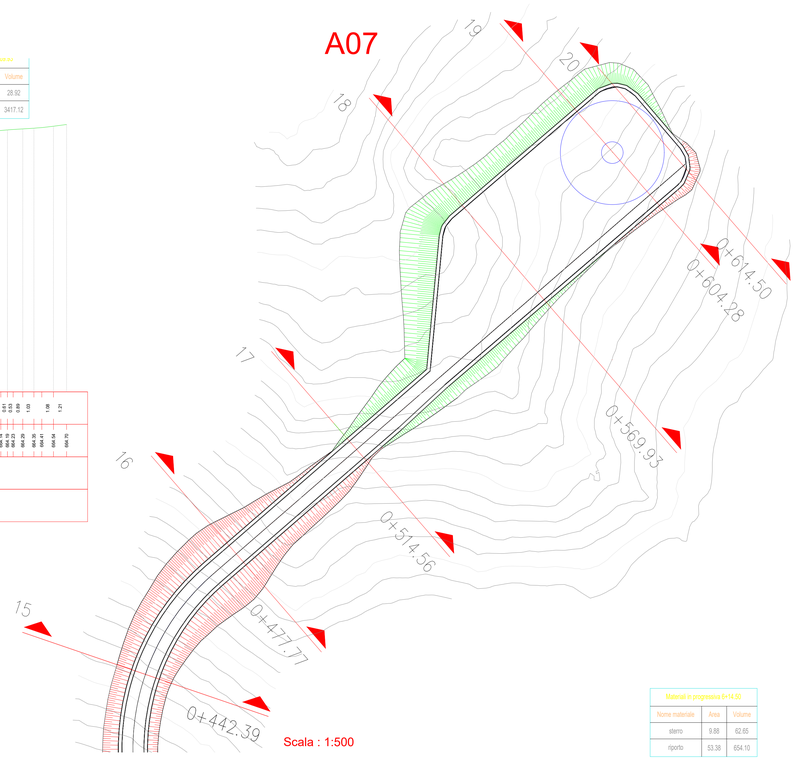

Scala : 1:500

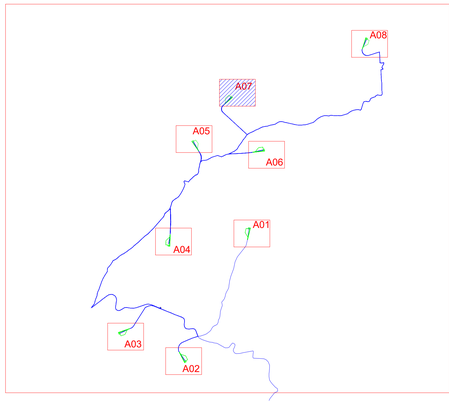

Materiali in progressiva 0+604.28

Nome materiale	Area	Volume
sterro	3.03	34.89
riporto	75.24	4061.56

Tracciato - A07
Sez. 19
Progr.: 0+604.28
Scala : 1:200
Q.Rif. : 640.00

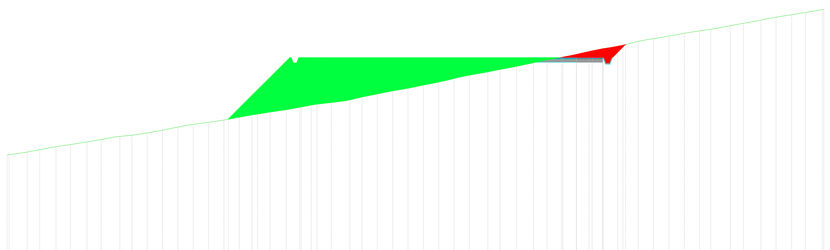

DISTANZE PARZIALI TERRENO	
QUOTE TERRENO	
QUOTE PROGETTO	
DISTANZE PARZIALI PROGETTO	

Materiali in progressiva 0+614.50

Nome materiale	Area	Volume
sterro	9.88	62.65
riporto	53.38	654.10

Tracciato - A07
Sez. 20
Progr.: 0+614.50
Scala : 1:200
Q.Rif. : 650.00

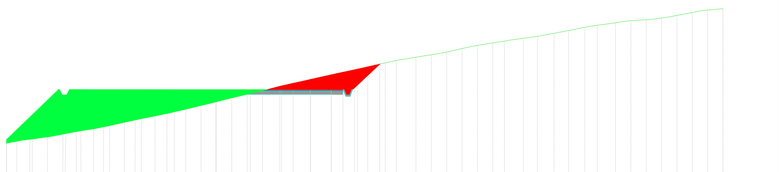

DISTANZE PARZIALI TERRENO	
QUOTE TERRENO	
QUOTE PROGETTO	
DISTANZE PARZIALI PROGETTO	

REGIONE SICILIA | PROVINCIA DI PALERMO | COMUNE DI CALTAVUTURO | COMUNE DI POLIZZI GENEROSA | COMUNE DI CASTELLANA SICULA | COMUNE DI VILLALBA

OGGETTO:

Progetto di realizzazione di un parco eolico della potenza di 52,8 MW denominato "CATERINA II" situato nei comuni di Caltavuturo, Polizzi Generosa, Castellana Sicula , in provincia di Palermo (PA), e di Villalba, in provincia di Caltanissetta (CL).

ELABORATO:

PLANIMETRIA E PROFILI DELLA PIAZZOLA DI ESERCIZIO - A7

PROPONENTE:

AEI WIND PROJECT XI S.R.L.
P.I. 17264821004
Via Savoia 78,
00198 Roma

Codice fiscale e n.iscr. al Registro Imprese: 17264821004
Numero REA RM - 1707090
Domicilio digitale/PEC: aeiwindprojectxi@legalmail.it

PROGETTAZIONE:

Ing. Carmen Martone
Iscr. n. 1872
Ordine Ingegneri Potenza
C.F MRTCMN73D56H703E

Geol. Raffaele Nardone
Iscr. n. 243
Ordine Geologi Basilicata
C.F NRDRFL71H04A509H

EGM PROJECT S.R.L.
VIA VERRASTRO 15/A
85100- POTENZA (PZ)
P.IVA 02094310766
REA PZ 206983

Livello prog.	Cat. opera	N°. prog.elaborato	Tipo elaborato	N°foglio/Tot. fogli	Nome file	Scala
PD	I.IE	32.07	D		_PIAZZOLA_ESERCIZIO_A7	

REV.	DATA	DESCRIZIONE	ESEGUITO	VERIFICATO	APPROVATO
00	DICEMBRE 2023	EMISSIONE		Ing. Carmen Martone EGM PROJECT	Ing. Carmen Martone EGM PROJECT