

A01

Intervento tipo C


Intervento tipo B

Intervento tipo D

Intervento tipo A

### Legenda

- Intervento tipo A ( $h < 1m$ )  
Sistemazione del terreno e inerbimento
- Intervento tipo B ( $1m < h < 2m$ )  
Sistemazione del terreno con biostuoie
- Intervento tipo C ( $h > 2m$ )  
Sistemazione del terreno con terre rinforzate
- Intervento tipo D ( $h > 2m$ )  
Sistemazione del terreno con reti antierosive

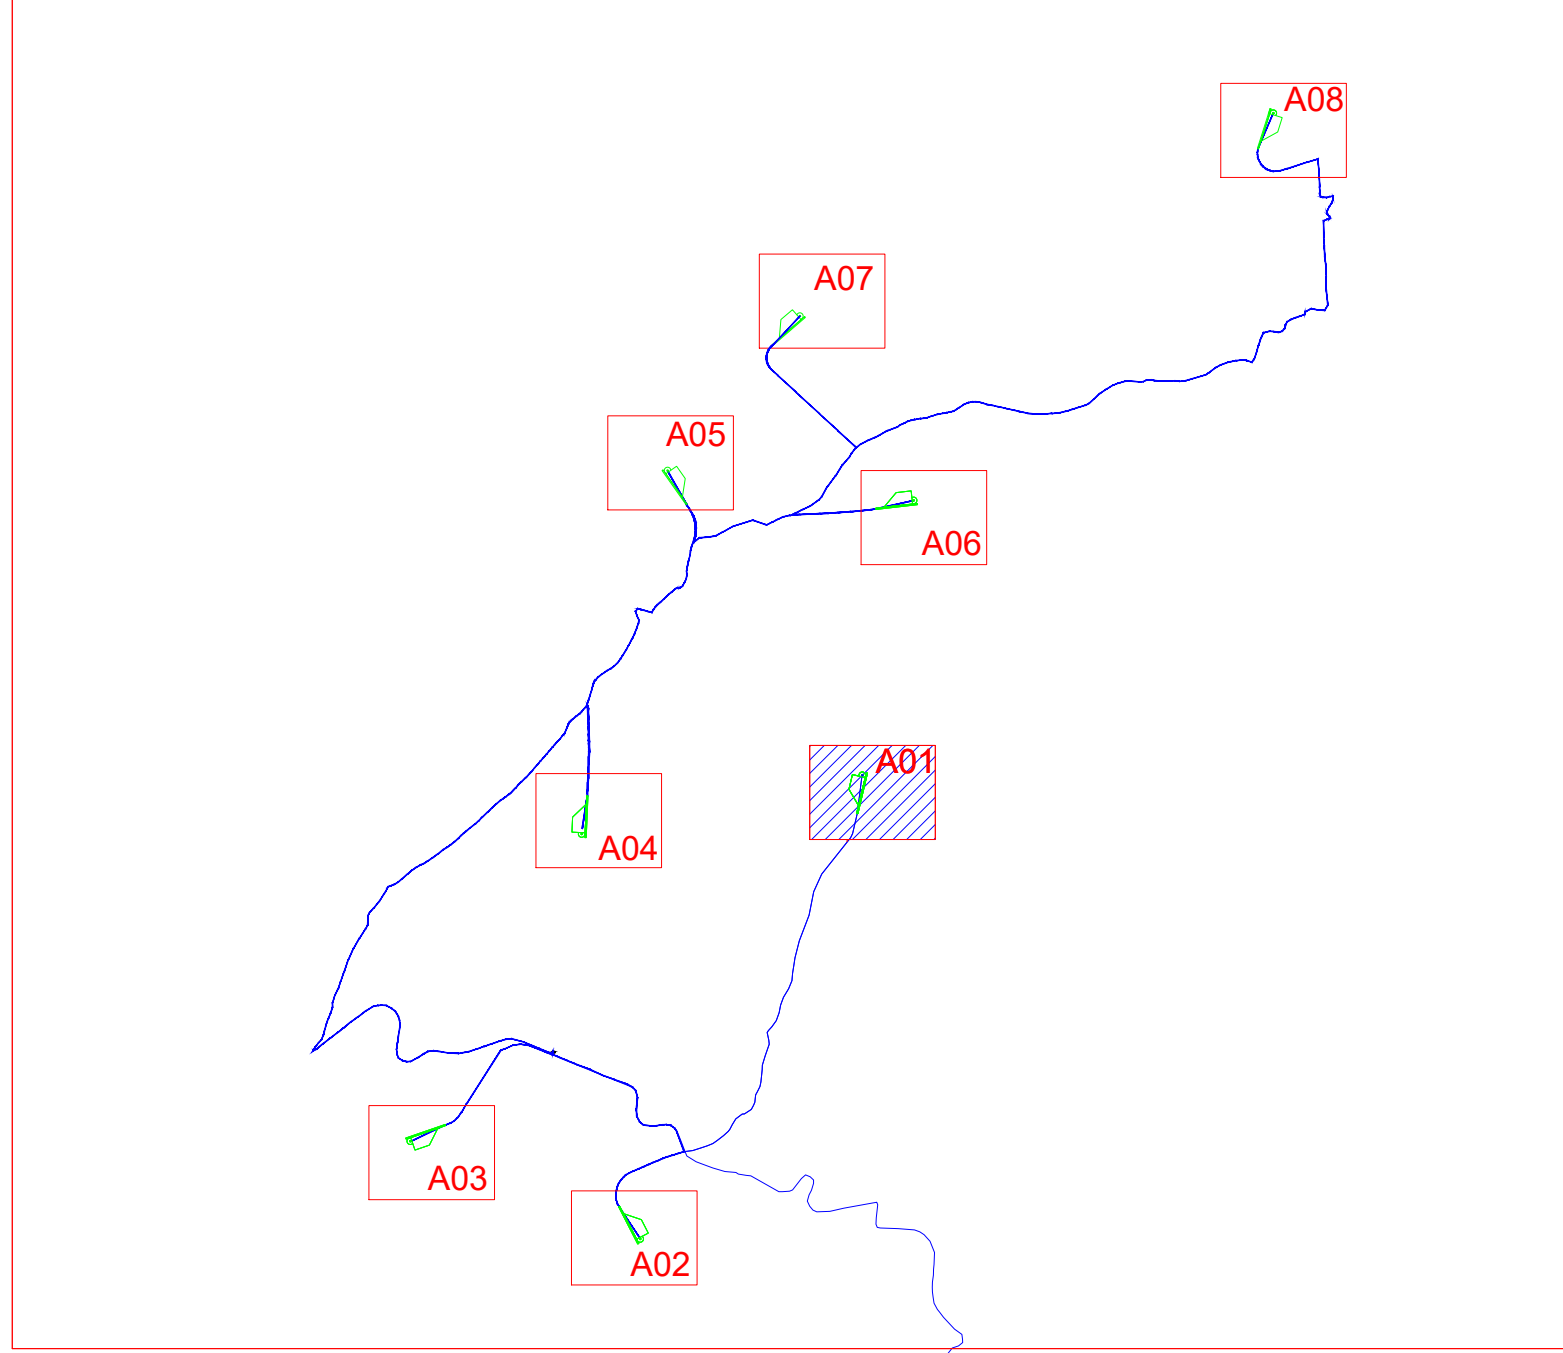

REGIONE SICILIA



PROVINCIA DI PALERMO



COMUNE DI CALTAVUTURO



COMUNE DI POLIZZI GENEROSA



COMUNE DI CASTELLANA SICULA



COMUNE DI VILLALBA

OGGETTO:

**Progetto di realizzazione di un parco eolico della potenza di 52,8 MW denominato "CATERINA II" situato nei comuni di Caltavuturo, Polizzi Generosa, Castellana Sicula, in provincia di Palermo (PA), e di Villalba, in provincia di Caltanissetta (CL).**

ELABORATO:

**PLANIMETRIA OPERE DI MITIGAZIONE -AEROGENERATORE A1**



PROPONENTE:

**AEI WIND PROJECT XI S.R.L.**

P.I. 17264821004  
Via Savoia 78,  
00198 Roma

Codice fiscale e n.iscr. al Registro Imprese: 17264821004  
Numero REA RM - 1707090  
Domicilio digitale/PEC: aeiwindprojectxi@legalmail.it

PROGETTAZIONE:

Ing. Carmen Martone  
Iscr. n. 1872  
Ordine Ingegneri Potenza  
C.F. MRTCMN73D56H703E



Geol. Raffaele Nardone  
Iscr. n. 243  
Ordine Geologi Basilicata  
C.F. NRDRFL71H04A509H

EGM PROJECT S.R.L.  
VIA VERRASTRO 15/A  
85100- POTENZA (PZ)  
P.IVA 02094310766  
REA PZ-206983

Livello prog.	Cat. opera	N° . prog.elaborato	Tipo elaborato	N° foglio/Tot. fogli	Nome file	Scala
PD	I.IE	40.01	D		_PLANIM_MITGAZIONE_A1	
REV.	DATA	DESCRIZIONE		ESEGUITO	VERIFICATO	APPROVATO
00	DICEMBRE 2023	EMISSIONE			Ing. Carmen Martone EGM Project	Ing. Carmen Martone EGM Project

SCALA 1:500