

**A03**

Scala : 1:500



Intervento tipo A

Intervento tipo B

Intervento tipo A


Intervento tipo D

### Legenda

- Intervento tipo A (h<1m)  
Sistemazione del terreno e inerbimento
- Intervento tipo B (1m<h<2m)  
Sistemazione del terreno con biostuoie
- Intervento tipo C (h>2m )  
Sistemazione del terreno con terre rinforzate
- Intervento tipo D (h>2m)  
Sistemazione del terreno con reti antierosive

**A03**

Scala : 1:1000

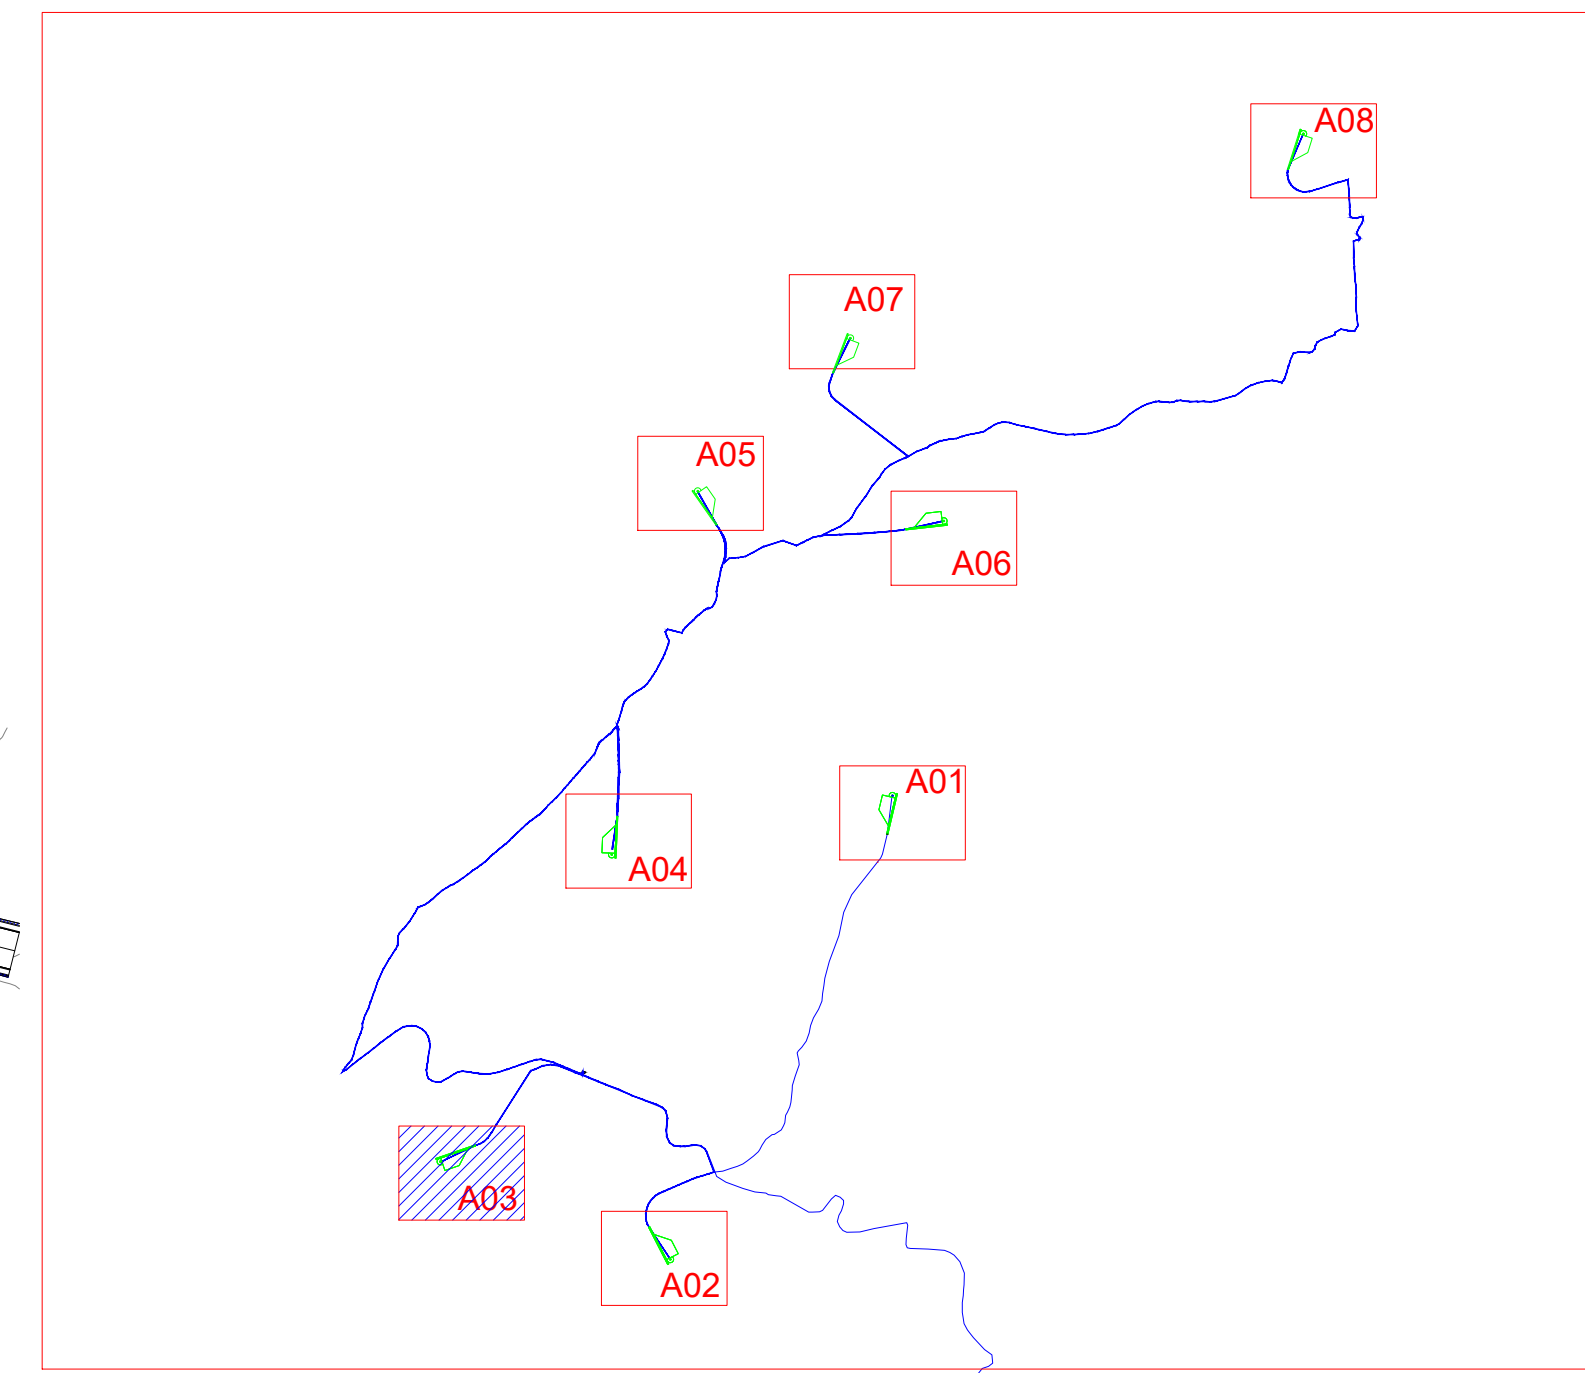

REGIONE SICILIA



PROVINCIA DI PALERMO



COMUNE DI CALTAVUTURO



COMUNE DI POLIZZI GENEROSA



COMUNE DI CASTELLANA SICULA



COMUNE DI VILLALBA

OGGETTO:

Progetto di realizzazione di un parco eolico della potenza di 52,8 MW denominato "CATERINA II" situato nei comuni di Caltavuturo, Polizzi Generosa, Castellana Sicula, in provincia di Palermo (PA), e di Villalba, in provincia di Caltanissetta (CL).

ELABORATO:

PLANIMETRIA OPERE DI MITIGAZIONE -AEROGENERATORE A3



PROPONENTE:

**AEI WIND PROJECT XI S.R.L.**  
P.I. 17264821004  
Via Savoia 78,  
00198 Roma

Codice fiscale e n.iscr. al Registro Imprese: 17264821004  
Numero REA RM - 1707090  
Domicilio digitale/PEC: aeiwindprojectxi@legalmail.it

PROGETTAZIONE:

Ing. Carmen Martone  
Iscr. n.1872  
Ordine Ingegneri Potenza  
C.F. MRTCMN73D56H703E



Geol. Raffaele Nardone  
Iscr. n. 243  
Ordine Geologi Basilicata  
C.F. NRDRL71H04A509H

EGM PROJECT S.R.L.  
VIA VERRASTRO 15/A  
85100- POTENZA (PZ)  
P.IVA 02094310766  
REA PZ-206983

Livello prog.	Cat. opera	N°. prog.elaborato	Tipo elaborato	N° foglio/Tot. fogli	Nome file	Scala
PD	I.IE	40.03	D		_PLANIM_MITIGAZIONE_A3	
REV.	DATA	DESCRIZIONE	ESEGUITO	VERIFICATO	APPROVATO	
00	DICEMBRE 2023	EMISSIONE		Ing. Carmen Martone EGM Project	Ing. Carmen Martone EGM Project	