

A05

Intervento tipo A

Intervento tipo D


Intervento tipo C

Legenda

- Intervento tipo A (h<1m)
Sistemazione del terreno e inerbimento
- Intervento tipo B (1m<h<2m)
Sistemazione del terreno con biostuoie
- Intervento tipo C (h>2m)
Sistemazione del terreno con terre rinforzate
- Intervento tipo D (h>2m)
Sistemazione del terreno con reti antiersive

Intervento tipo B

Scala 1:500

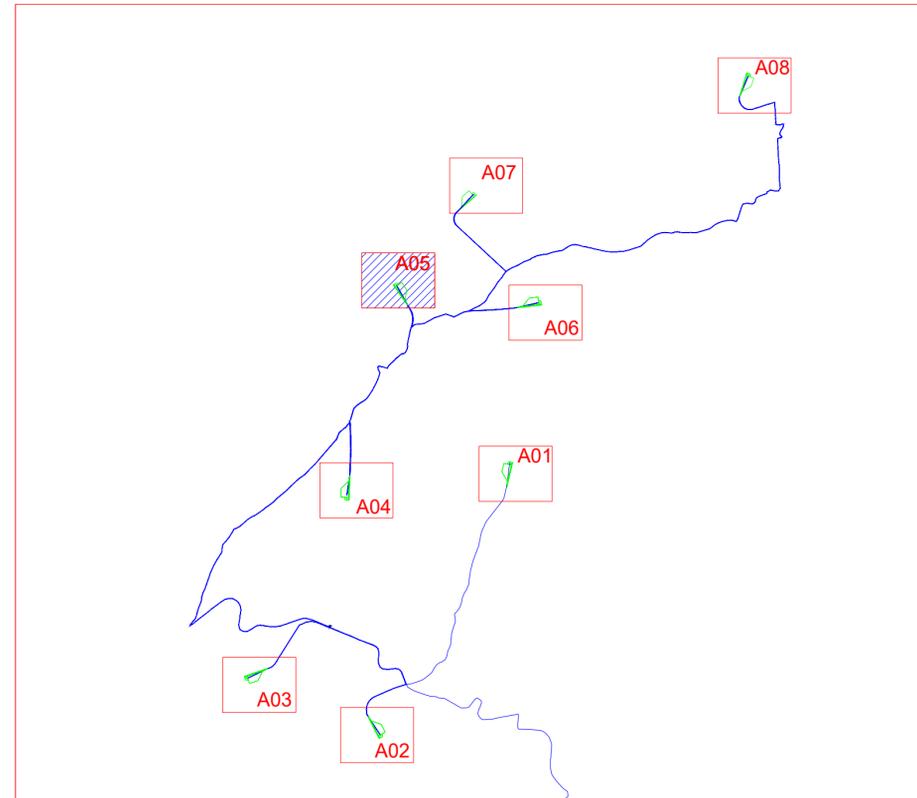

REGIONE SICILIA



PROVINCIA DI PALERMO



COMUNE DI CALTAVUTURO



COMUNE DI POLIZZI GENEROSA



COMUNE DI CASTELLANA SICULA



COMUNE DI VILLALBA

OGGETTO:
Progetto di realizzazione di un parco eolico della potenza di 52,8 MW denominato "CATERINA II" situato nei comuni di Caltavuturo, Polizzi Generosa, Castellana Sicula, in provincia di Palermo (PA), e di Villalba, in provincia di Caltanissetta (CL).

ELABORATO:
PLANIMETRIA OPERE DI MITIGAZIONE -AEROGENERATORE A5



| | |
|---|---|
| <p>PROPONENTE:</p> <p>AEI WIND PROJECT XI S.R.L. Iscr. n. 1872 Ordine ingegneri Potenza C.F. MRTCMN73D56H703E P.I. 17264821004 Via Savoia 78, 00198 Roma</p> <p><small>Codice fiscale e n.iscr. al Registro Imprese: 17264821004 Numero REA RM - 1707090 Domicilio digitale/PEC: aeiwindprojectxi@legalmail.it</small></p> | <p>PROGETTAZIONE:</p> <p>Ing. Carmen Martone Iscr. n. 1872 Ordine ingegneri Potenza C.F. MRTCMN73D56H703E</p> <p>EGM PROJECT</p> <p>EGM PROJECT S.R.L. VIA VERRASTRO 15/A 85100- POTENZA (PZ) P.IVA 02094310766 REA PZ-206983</p> |
|---|---|

| Livello prog. | Cat. opera | N°. prog.elaborato | Tipo elaborato | N° foglio/Tot. fogli | Nome file | Scala |
|---------------|---------------|--------------------|----------------|------------------------------------|------------------------------------|-------|
| PD | I.IE | 40.05 | D | | _PLANIM_MITGAZIONE_A5 | |
| REV. | DATA | DESCRIZIONE | ESEGUITO | VERIFICATO | APPROVATO | |
| 00 | DICEMBRE 2023 | EMISSIONE | | Ing. Carmen Martone EGM PROJECT | Ing. Carmen Martone EGM PROJECT | |